


OBMOČJE IDEJNEGA PROJEKTA št. IP-65/04 (Topos d.o.o.)

PROFIL-1: OS\_K  
MERILO 1:1000/100

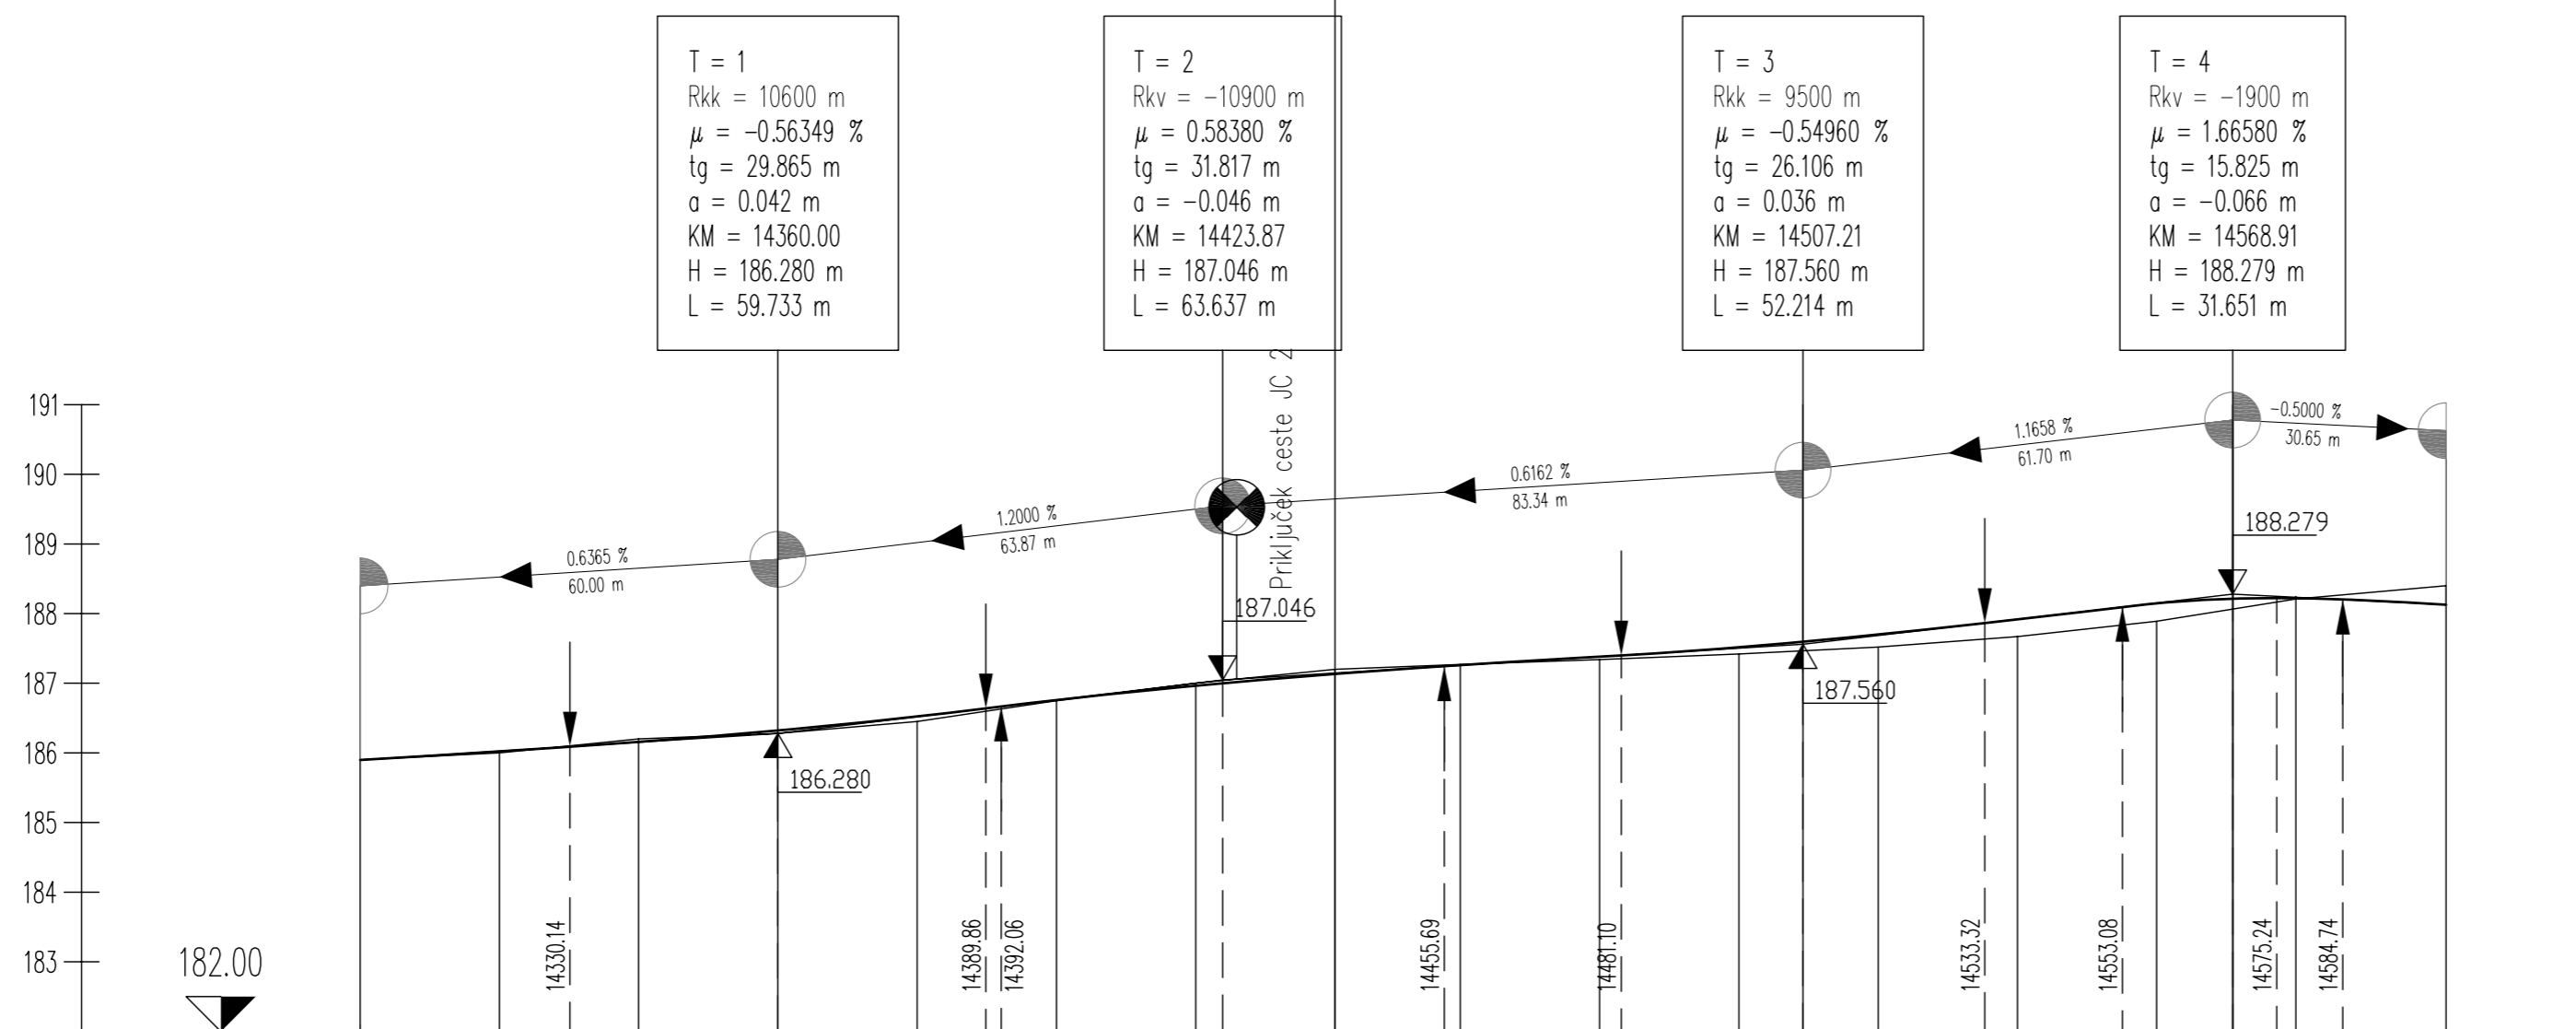

OZNAKE PROFILOV	K1	20.00	K2	20.00	K3	20.00	K4	20.00	K5	20.00	K6	20.00	K7	20.00	K8	18.00	C2	20.00	C3	20.00	C4	20.00	C5	20.00	C6	20.00	C7	20.00	C8	21.560
STACIONAŽE	14.1	71.44	91.44	14.2	11.44	31.44	51.44	71.44	91.44	14.3	11.44	29.44	49.44	69.44	89.44	14.4	9.44	29.44	49.44	71.00										
KOTE TERENA	185.900	186.000	186.200	186.280	186.450	186.750	187.000	187.200	187.270	187.340	187.420	187.520	187.670	187.890	188.210	188.400														
KOTE NIVELETE	185.898	186.025	186.157	186.322	186.525	186.757	186.964	187.135	187.257	187.380	187.518	187.698	187.919	188.146	188.222	188.126														
PREME IN KRIVINE	Desno Levo	Prema d=66.73		R=-80.00 d=49.97		Prema d=98.50		R = +600.00 d=50.21		Prema d=32.61																				

**OPPN ZA PROSTORSKO UREDITEV SKUPNEGA POMENA ZA REKONSTRUKCIJO KRIŽIŠČA BELOKRANJSKE CESTE V NOVEM MESTU NA CESTAH G2-105 IN R2-419 S ŠIRŠIM VPLIVNIM OBMOČJEM**

**VZDOLŽNI PROFIL CESTA R2-419/1203  
M 1 : 1000/100**

Izvajalec: <b>BD PROJEKTIRANJE d.o.o.</b> Prešernov trg 14, Novo mesto		Naloga: <b>OPPN ZA PROSTORSKO UREDITEV SKUPNEGA POMENA ZA REKONSTRUKCIJO KRIŽIŠČA BELOKRANJSKE CESTE V NM NA CESTAH G2-105 IN R2-419 S ŠIRŠIM VPLIVNIM OBMOČJEM</b>			
Naročnik: <b>Mestna občina Novo mesto, Seldlova 1, Novo mesto</b>		Načrt: <b>VZDOLŽNI PROFIL CESTA R2-419/1203</b>			
Odgovorni vodja projekta: <b>Bogdana Dražič, u.d.i.arh.</b>	Številka: <b>A-0925</b> Podpis:	Faza: <b>SPREJET DOKUMENT</b>			
Odgovorni projektant za arhitekturo: <b>Bogdana Dražič, u.d.i.arh.</b>	Številka: <b>A-0925</b> Podpis:	Št.naloga: <b>OPPN 01/08</b>			
Odgovorni projektant za infrastrukturo: <b>Magda Meglič, inž.gradb.</b>	Številka: <b>G-2078</b> Podpis:	Merilo: <b>1 : 1000/100</b>	Datum: <b>julij 2010</b>	Št.lista: <b>17.A</b>	