


CESTA JC 2

T = 1
 Rkv = -1655.8 m
 $\mu = 4.84200 \%$
 tg = 40.086 m
 a = -0.485 m
 KM = 284.25
 H = 190.866 m
 L = 80.184 m

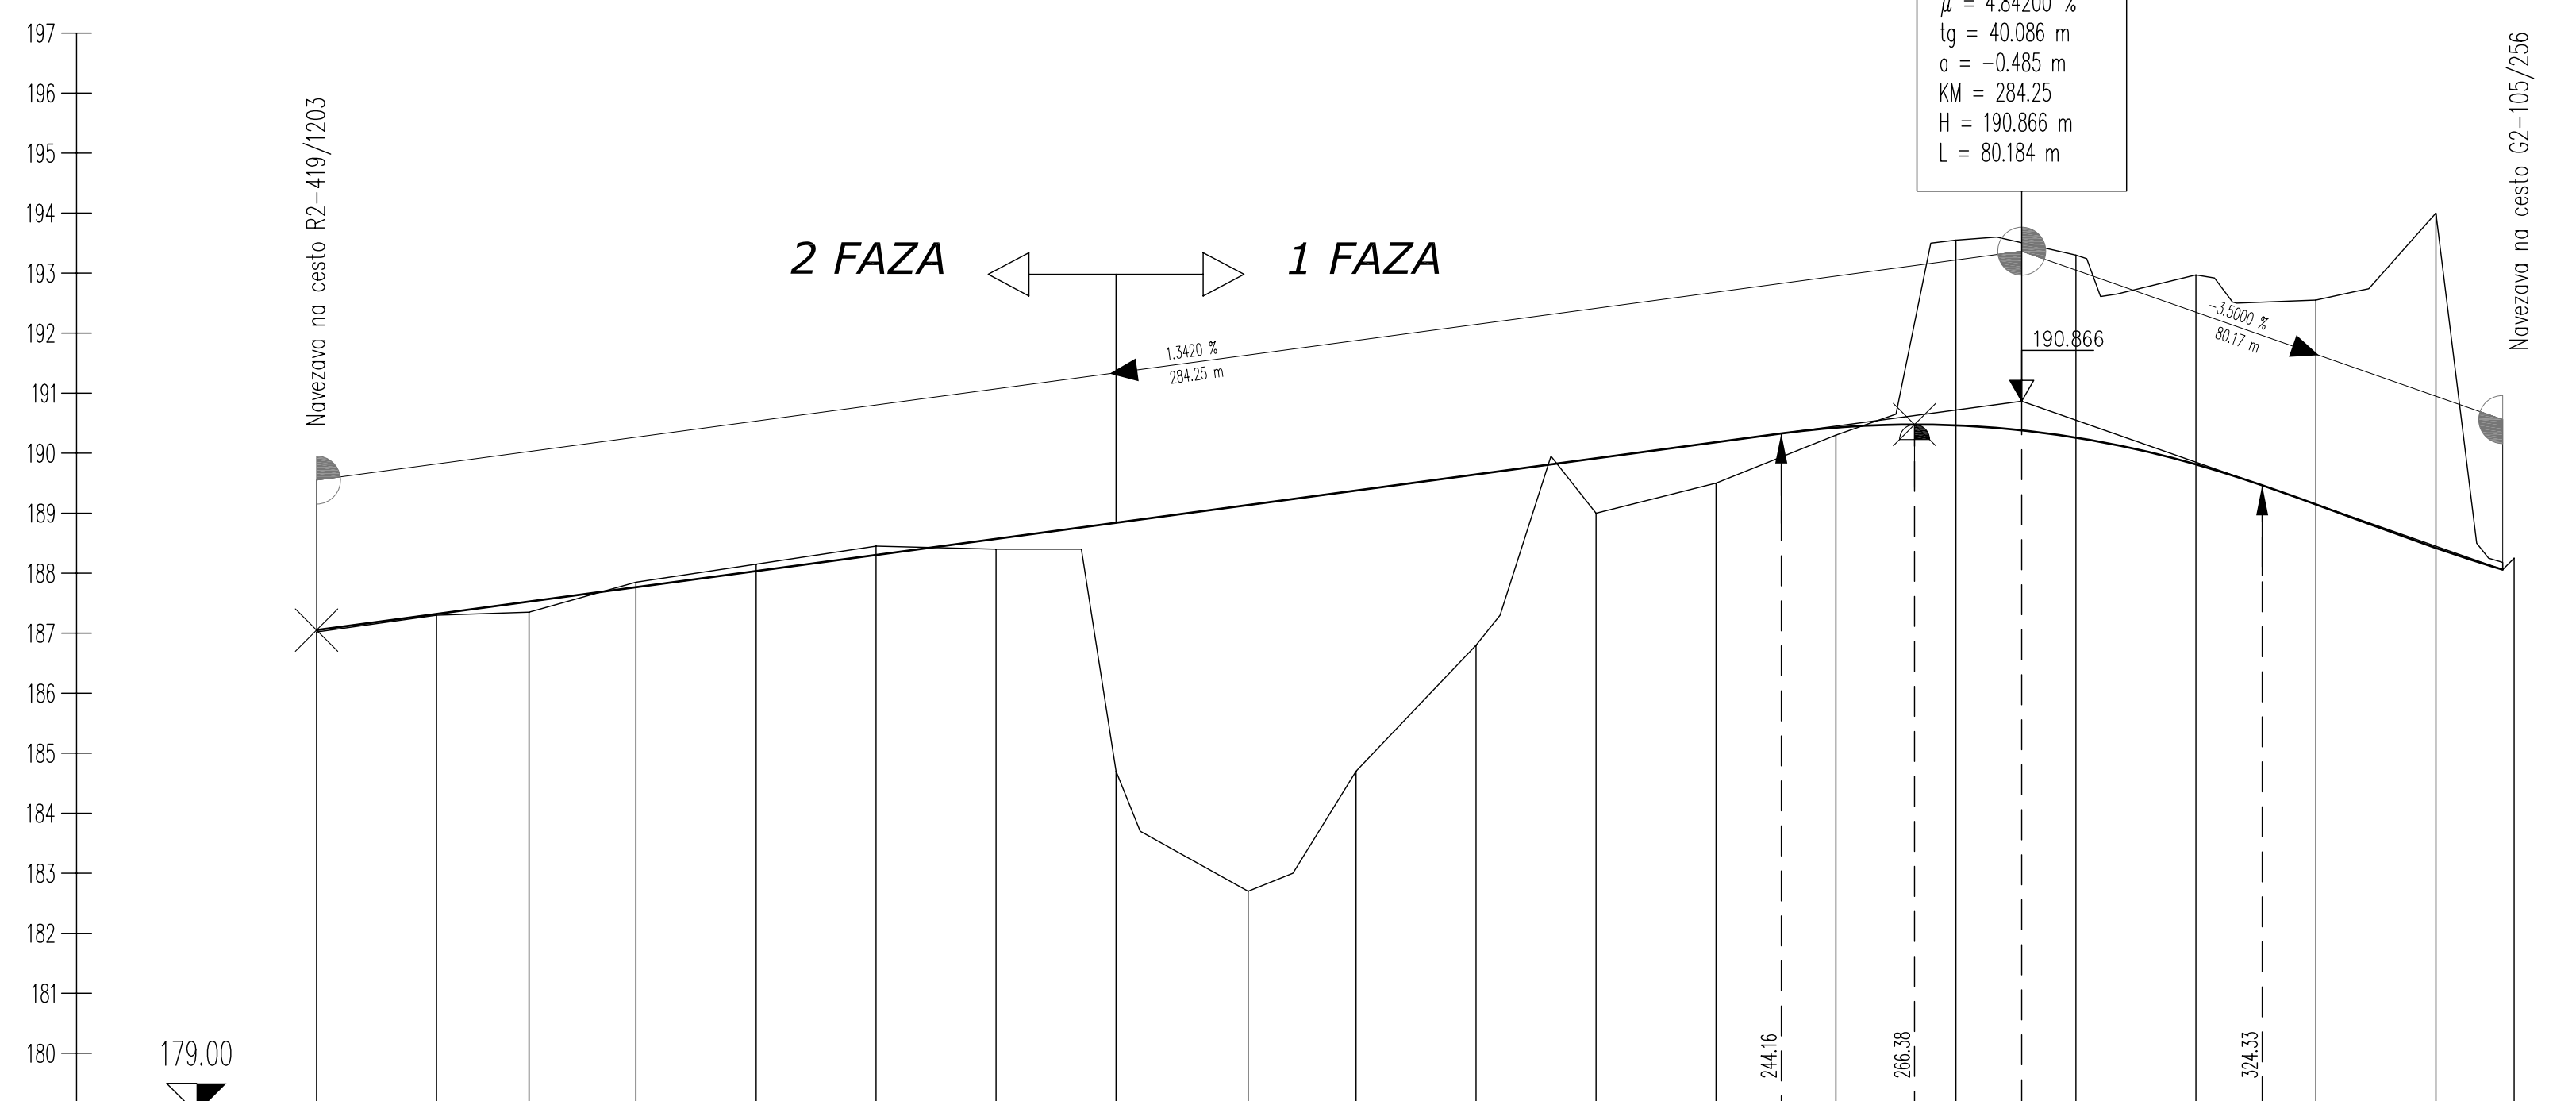

PROFIL-4: OS_U
 MERILO 1:1000/100

| | |
|------------------|--|
| OZNAKE PROFILOV | U1 20.000 U2 15.430 U3 17.820 U4 20.030 U5 20.000 U6 20.000 U7 20.000 U8 22.000 U9 18.000 U10 20.000 U11 20.000 U12 20.000 U13 20.000 U14 20.000 U15 20.000 U16 20.000 U17 20.000 U18 20.000 U19 3.040 U20 |
| STACIONAŽE | 0.0 20.00 35.43 53.25 73.28 93.28 0.1 13.28 33.28 55.28 73.28 93.28 0.2 13.28 33.28 53.28 73.28 93.28 0.3 13.28 33.28 53.28 66.32 |
| KOTE TERENA | 187.020 187.300 187.350 187.850 188.150 188.450 188.400 184.700 182.700 184.700 186.800 189.000 189.500 190.300 193.550 193.300 192.970 192.550 194.000 188.250 |
| KOTE NIVELETE | 187.051 187.320 187.527 187.766 188.035 188.303 188.572 188.840 189.135 189.377 189.645 189.914 190.182 190.425 190.630 190.863 190.259 189.813 189.150 188.450 188.060 |
| PREME IN KRIVINE | Desno - Krivina Prema d=21.95 R=-35.00 Prema d=32.08 R=+70.00 d=69.10 Prema d=115.61 R=-60.00 d=83.80 |
| PREČNI NAGIBI | Levi rob - l. rob Desni rob - d. rob 2.50 % 2.50 % $\Delta s=0.138\%$ 4.00 % 4.00 % $\Delta s=0.520\%$ 0.91 % $\Delta s=0.231\%$ 2.50 % $\Delta s=0.101\%$ 4.00 % 4.00 % $\Delta s=0.231\%$ $\Delta s=0.325\%$ 2.50 % 2.50 % $\Delta s=0.086\%$ 4.00 % 4.00 % -2.50 % -2.50 % $\Delta s=0.138\%$ -4.00 % -4.00 % $\Delta s=0.520\%$ 0.91 % $\Delta s=0.231\%$ -2.50 % $\Delta s=0.101\%$ -4.00 % -4.00 % $\Delta s=0.231\%$ $\Delta s=0.325\%$ -2.50 % -2.50 % $\Delta s=0.086\%$ -4.00 % -4.00 % |

OPN ZA PROSTORSKO UREDITEV SKUPNEGA POMENA ZA REKONSTRUKCIJO KRIŽIŠČA BELOKRANJSKE CESTE V NOVEM MESTU NA CESTAH G2-105 IN R2-419 S ŠIRŠIM VPLIVNIM OBMOČJEM

VZDOLŽNI PROFIL CESTA JC 2 - 2. faza M 1 : 1000/100

| | |
|--|---|
| Izvajalec: BD PROJEKTIRANJE d.o.o. Prešernov trg 14, Novo mesto | Naloga: OPN ZA PROSTORSKO UREDITEV SKUPNEGA POMENA ZA REKONSTRUKCIJO KRIŽIŠČA BELOKRANJSKE CESTE V NM NA CESTAH G2-105 IN R2-419 S ŠIRŠIM VPLIVNIM OBMOČJEM |
| Naročnik: Mestna občina Novo mesto, Seidlova 1, Novo mesto | Načrt: VZDOLŽNI PROFIL CESTA JC 2 - 2. faza |
| Odgovorni vodja projekta: Bogdana Dražič, u.d.l.arh. | Številka: A-0925 Podpis: |
| Odgovorni projektant za arhitekturo: Bogdana Dražič, u.d.l.arh. | Številka: A-0925 Podpis: |
| Odgovorni projektant za infrastrukturo: Magda Meglič, inž.gradb. | Številka: G-2078 Podpis: |
| | Št.naloga: OPPN 01/08 |
| | Merilo: 1 : 1000/100 |
| | Datum: julij 2010 |
| | Št.lista: 17.C |