


*Opomba: Prikazane višine in/ali objekti na mestu gosp. hišne so okvirne
 - natančno višina se določi v nadaljnjih fazah projektiranja.

Detalji stopnišča proti kapeli: M 1:200

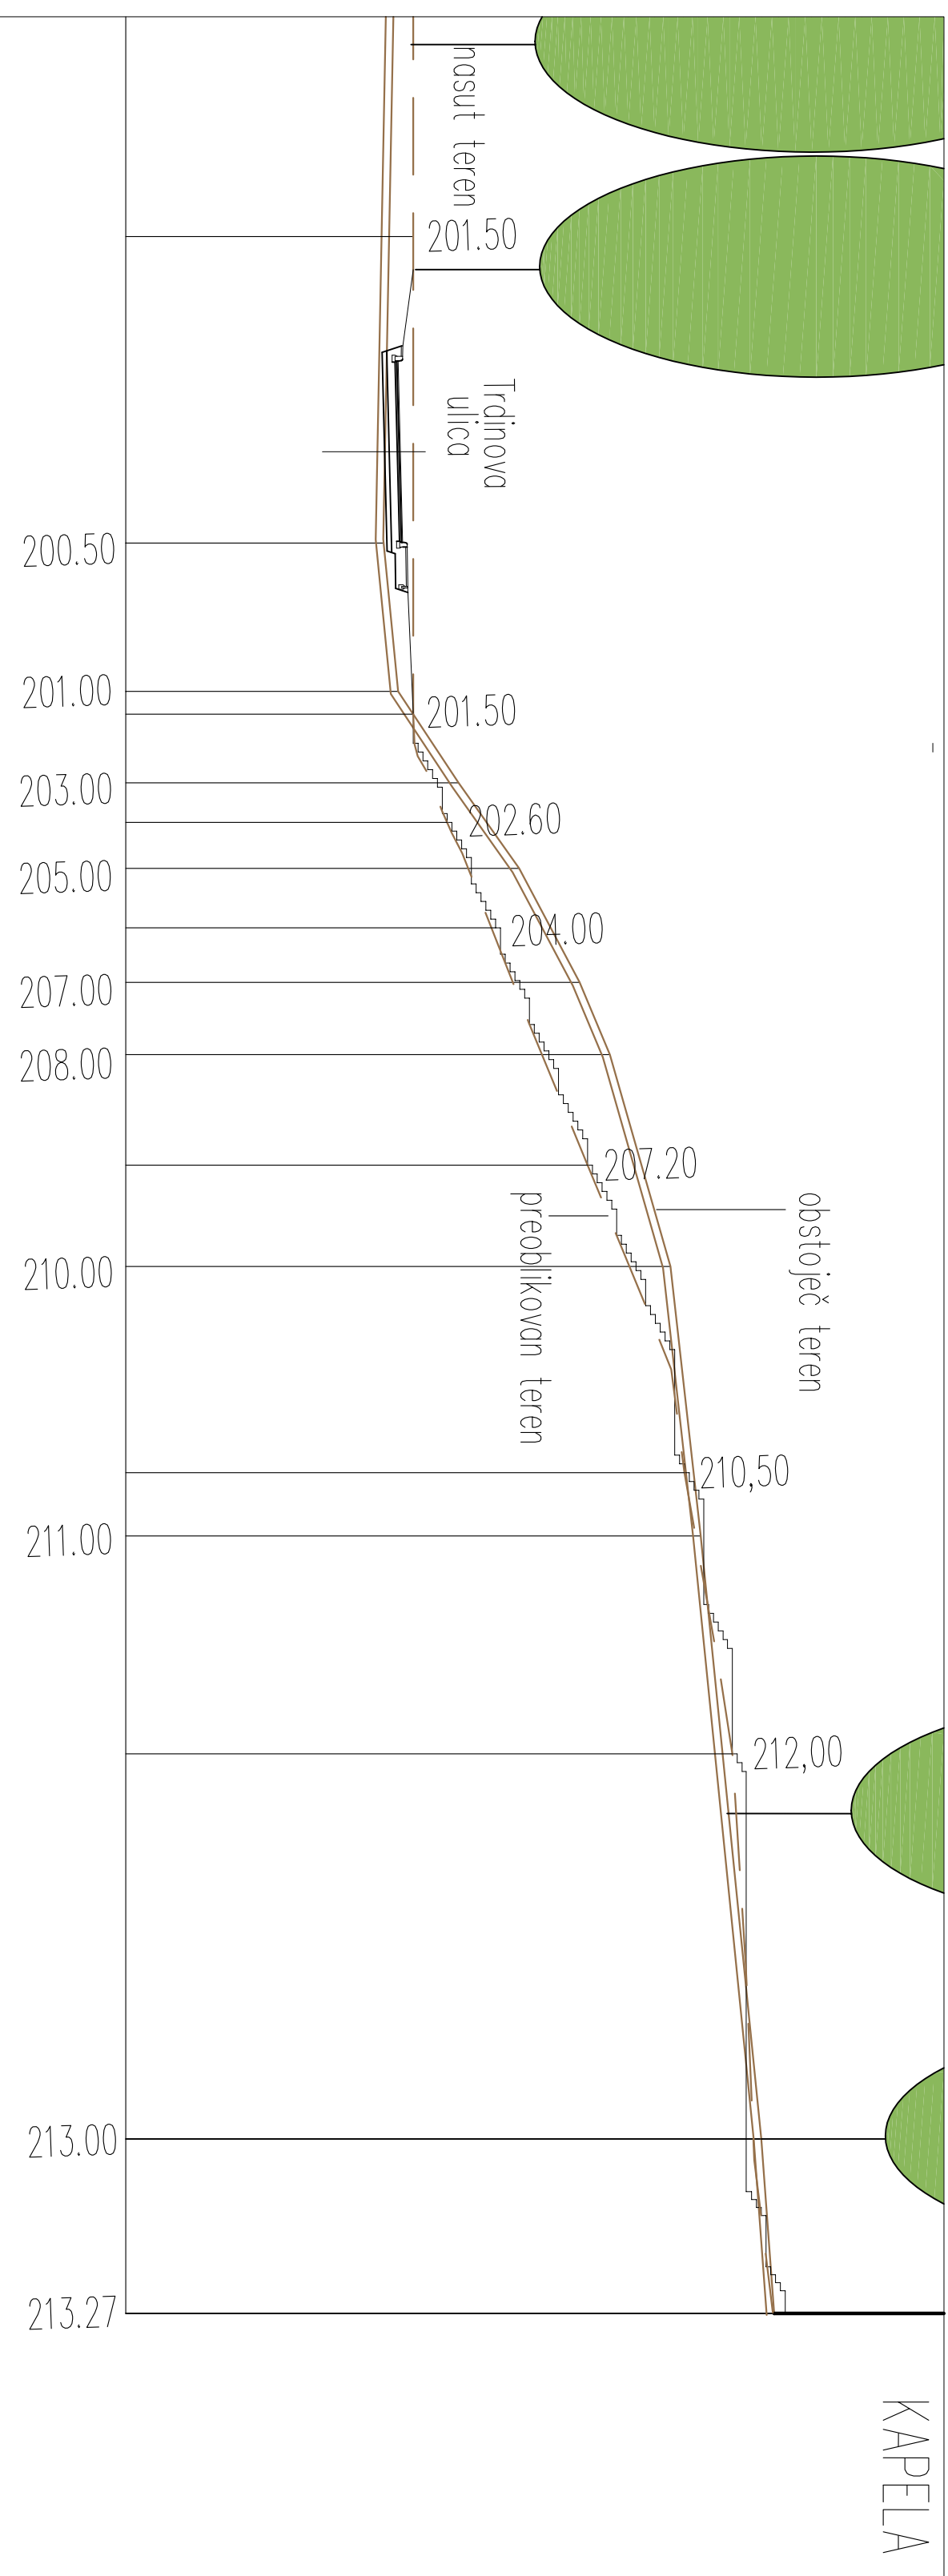

OPPN GRAD GRM - sprejet dokument
Prikaz prereza A-A
M 1:500

Izvajalec: BD PROJEKTIRANJE d.o.o.		Naložba: OPPN GRAD GRM	
Prejemov trg 14, Novo mesto			
Narodnik:			
Mestna občina Novo mesto, Seidlova 1, Novo mesto			
Odgovorni vodja projekta:	Številka: A-0925	Nacrt:	
Bogdana Dražič, u.d.l.a.n.h.	Podpis: A-0925	Prikaz prereza A-A	
Odgovorni projektant za arhitekturo:	Številka: A-0925	Faza:	
Bogdana Dražič, u.d.l.a.n.h.	Podpis: A-0925	sprejet dokument	
Odgovorni projektant za infrastrukturo:	Številka: G-2078	Stran/leže:	Merilo:
Majda Meglič, inž.gradb.	Podpis: G-2078	OLN 09/06	1 : 100
		Datum:	Št. karte:
		Januar 2011	7