



**PREREZ 1**

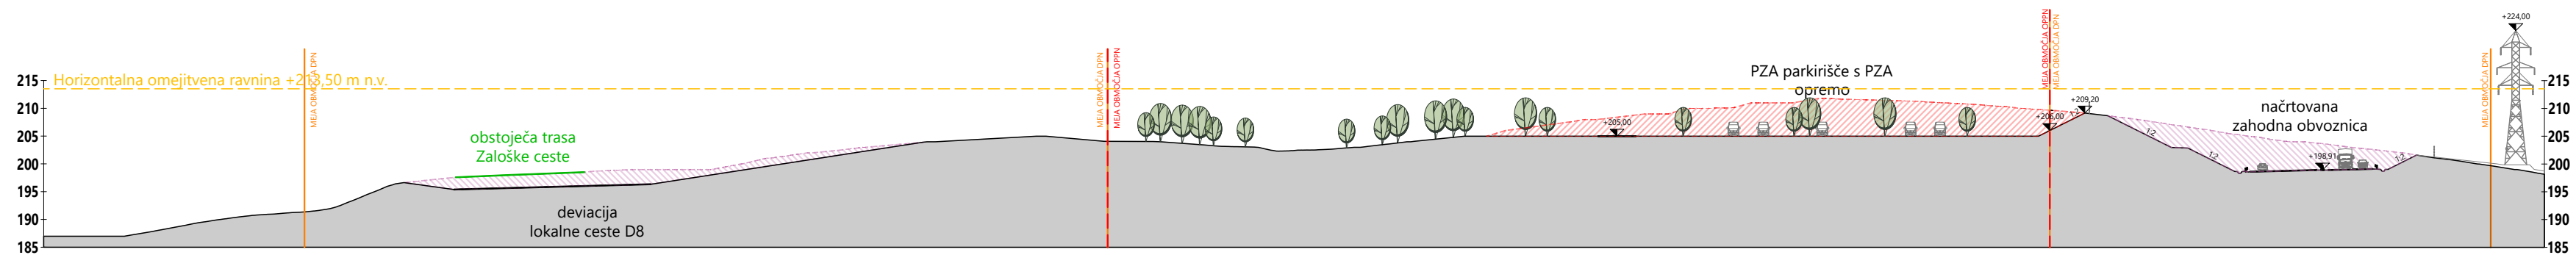

**PREREZ 2**



**PREREZ A**

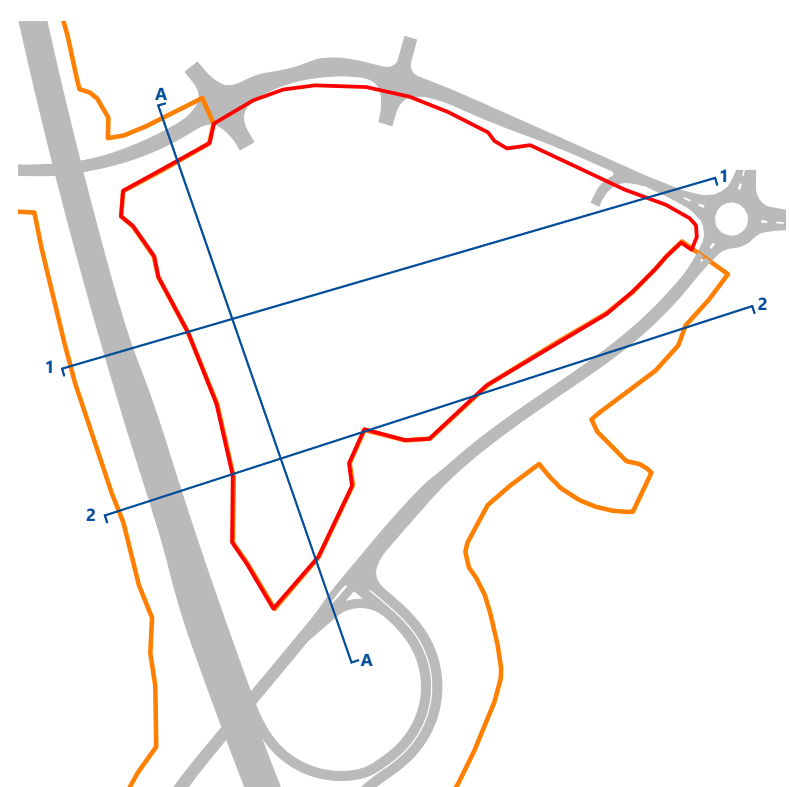

**LEGENDA:**

- MEJA OBMOČJA OPPN
- MEJA OBMOČJA DPN
- MEJA OBMOČJA ZA RAZVOJ STAVB
- IZKOPI NAČRTOVANI Z OPPN (s posegom na območje DPN po 88.členu ZUreP-3 in 47.členu DPN)
- IZKOPI NAČRTOVANI Z DPN
- IZKOPI NAČRTOVANI Z DPN, KI SE IZVEDEJO ZARADI REŠITEV IZ OPPN PRED IZVEDBO REŠITEV DPN
- TEREN - KONČNO STANJE
- PREDVIDENI OBJEKTI

naročnik	Adria mobil, d.o.o.	načrtovalec <b>ACER</b> NOVO MESTO D.O.O.	
pripravljalavac	Mestna občina Novo mesto		
vodja naloge	IGOR ČRNUGELJ, univ.dipl.inž.arh., ZAPS 1079 PA PPN		
sodelavci	mag. JELKA HUDOKLIN, univ.dipl.inž.kraj.arh., ZAPS 0850 PKA PPN mag. ZORAN GAJSKI, univ.dipl.gosp.inž., IZS G-3043 JERNEJ RADOVAC, univ.dipl.inž.grad., IZS G-3800 NINA FABJANČIČ, mag.inž.arh., ZAPS 2246 PA		
naloga	OBČINSKI PODROBNI PROSTORSKI NAČRT ADRIA - JUG	ID prostorskega akta	4902
		št. naloge	I-2/24
faza	PREDLOG	datum	marec 2026
grafični prikaz	<b>KARAKTERISTIČNI PREREZI OBMOČJA</b>	merilo	1:1.000
		št. lista:	<b>9</b>