



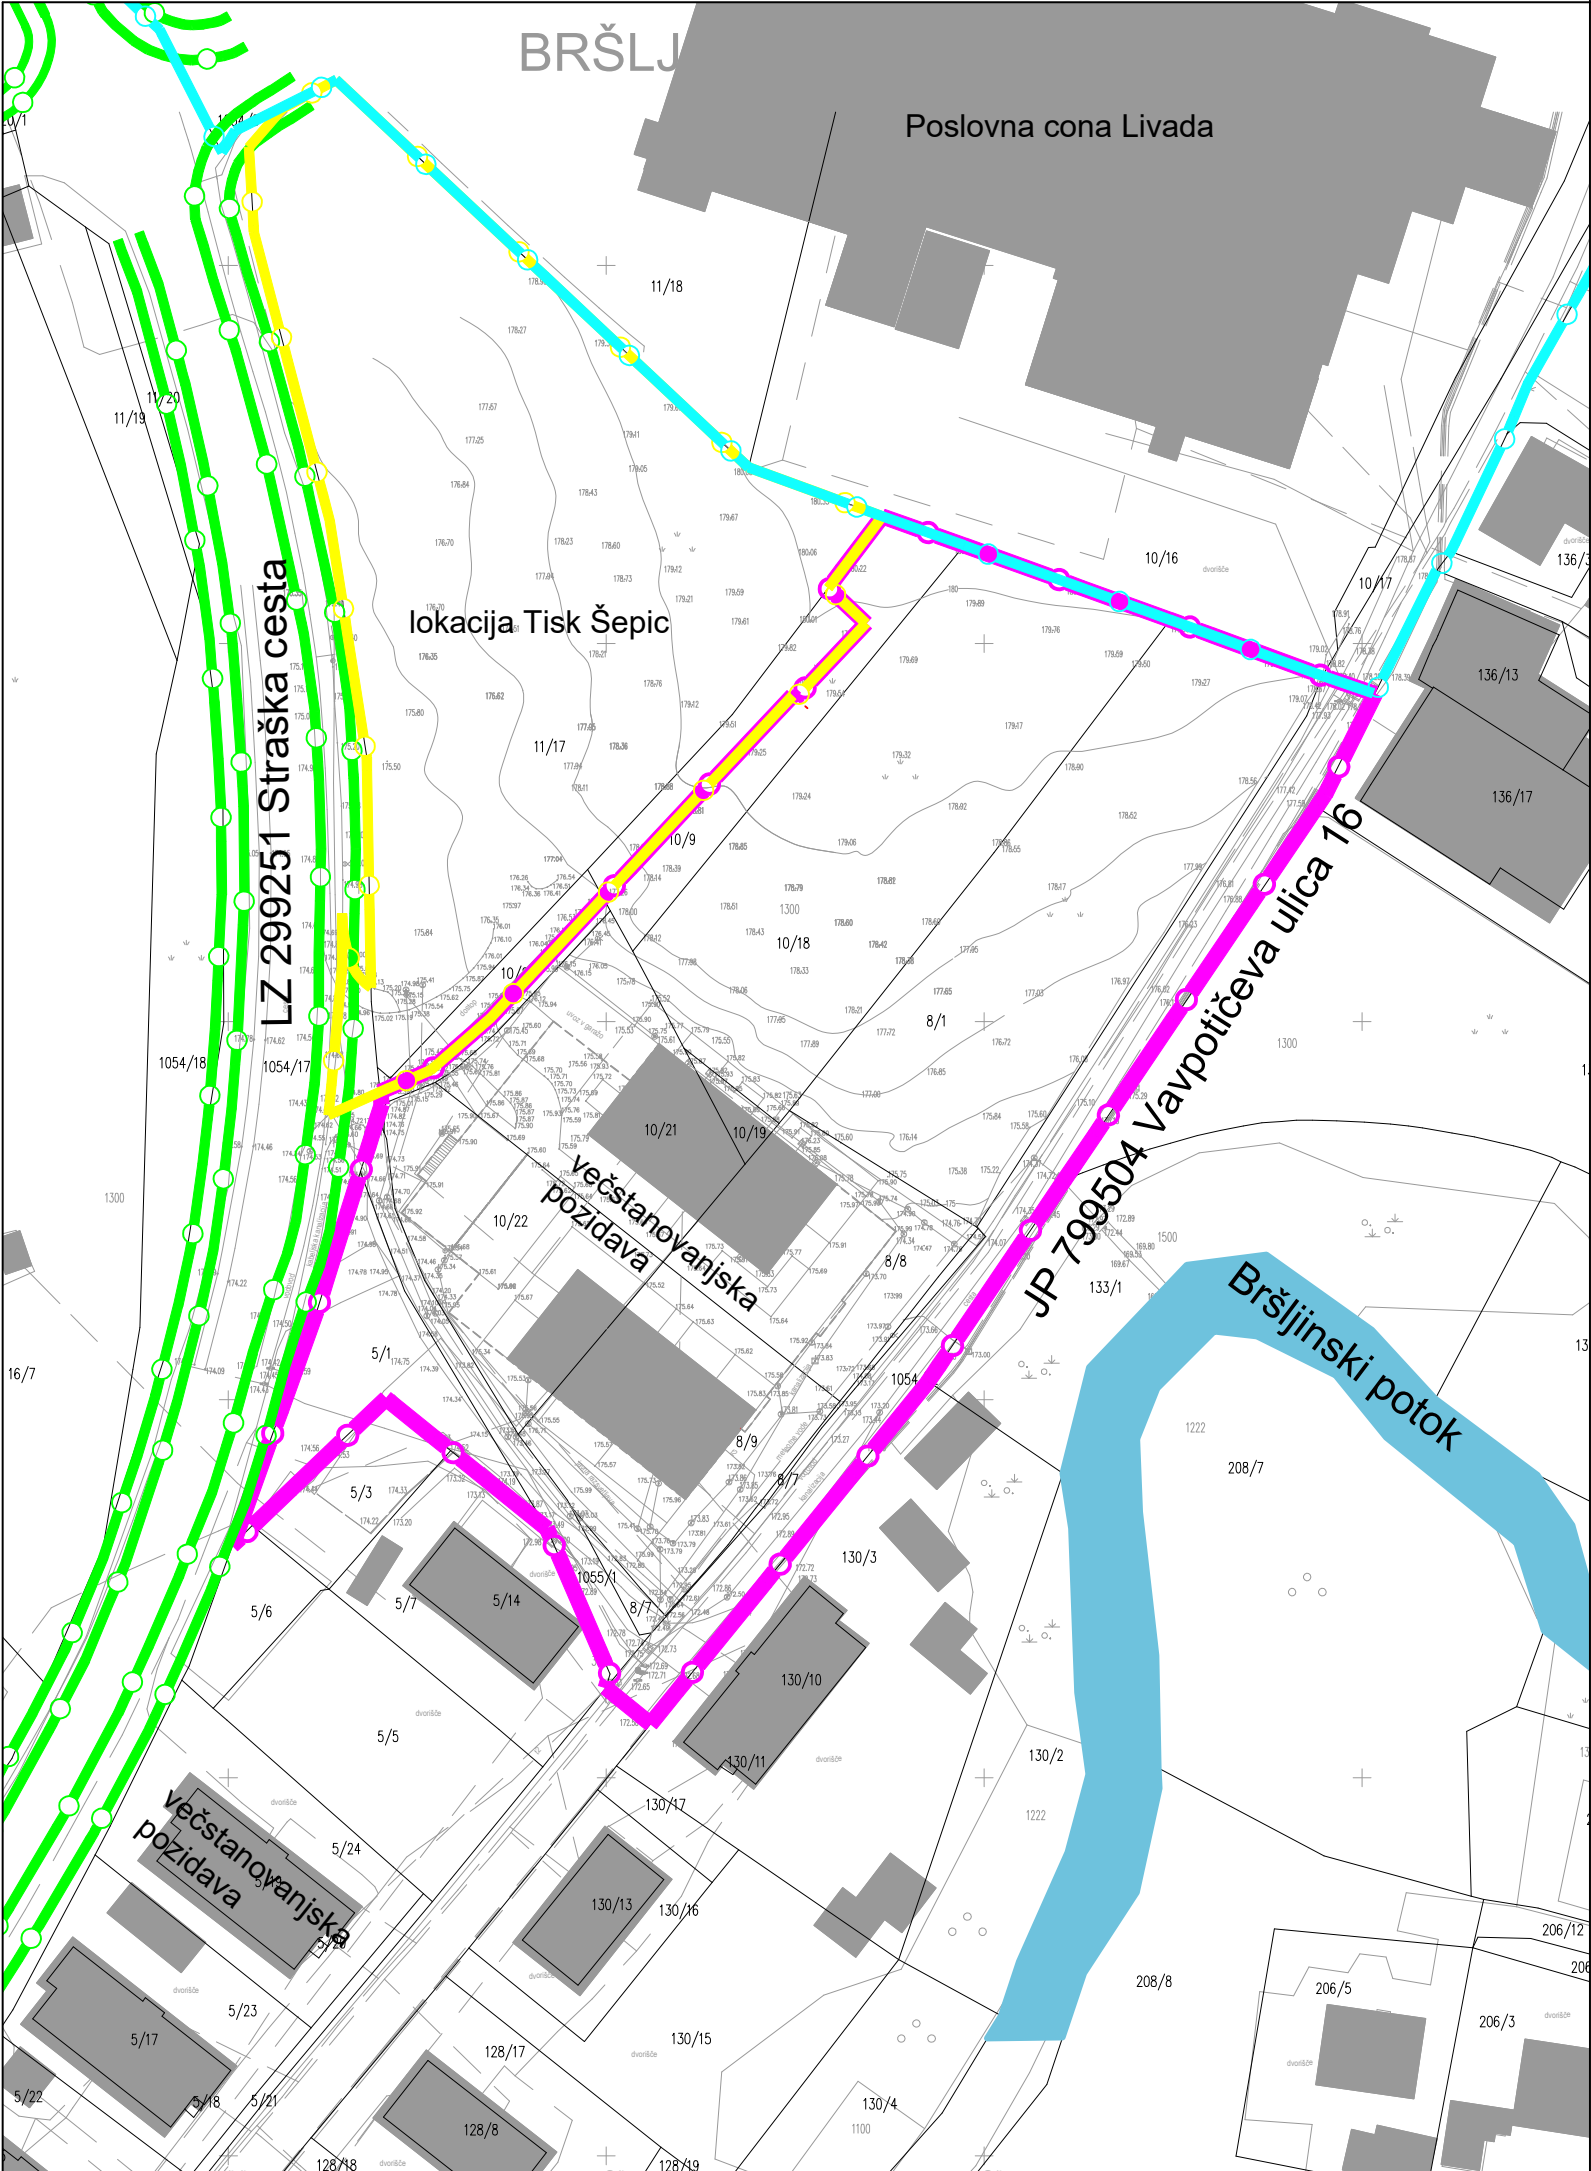


Opomba:
- Podlaga za seznam zemljišč na obravnavanem območju je Geodetski načrt
(izdelal: Miha Ban, geodetske meritve, d.o.o., Novo mesto, št. 73/2023, merilo 1:1000,
27. 06. 2023)

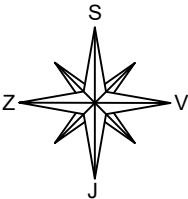

LEGENDA:

	meja območja urejanja
	meja območja UN Livada Odlok o ureditvenem načrtu obrtno-industrijska cona Livada (Uradni list RS, št. 70/99, 43/08 in DUL, št. 1/17)
	meja območja OPPN Tisk Šepic ob Straški cesti Občinski podrobni prostorski načrt Tisk Šepic ob Straški cesti (Dolenjski uradni list, št. 4/23)
	meja območja UN za pešpoti in kolesarske poti Novega mesta Odlok o ureditvenem načrtu za pešpoti in kolesarske poti Novega mesta (Uradni list RS, št. 122/04 in 29/19 - OPPN)
	obstoječi objekti
	obstoječ vodotok

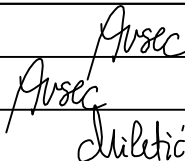Projektant:	 gradbeno projektiranje in inženiring, d.o.o. Novo mesto Kočevarjeva ulica 31, 8000 Novo mesto tel.: 07/33 77 630, e-mail: info@gpi.si			
Investitor/naročnik:	GRADOLUX, d.o.o., Potok 18, 8351 Straža			
Objekt:	OPPN Vavpotičeva v Novem mestu			
Lokacija:	Novo mesto			
	Ime in priimek:	Identifikacijska številka:	Podpis:	
Pooblašчени vodja:	Ksenija Avsec, univ. dipl. inž. arh.	PA PPN, ZAPS 1214		
Pooblaš. arh./inž.:	Ksenija Avsec, univ. dipl. inž. arh.	PA PPN, ZAPS 1214		
Sodelavec:	Nika Miletić, mag. inž. kraj. arh.			
Grafični načrt:	Geodetski načrt s prikazom območja urejanja			
Številka projekta:	Datum:	Faza:	Merilo:	Št. grafičnega načrta:
P-2021/06	november 2023	Predlog osnutka	M 1: 1000	4