
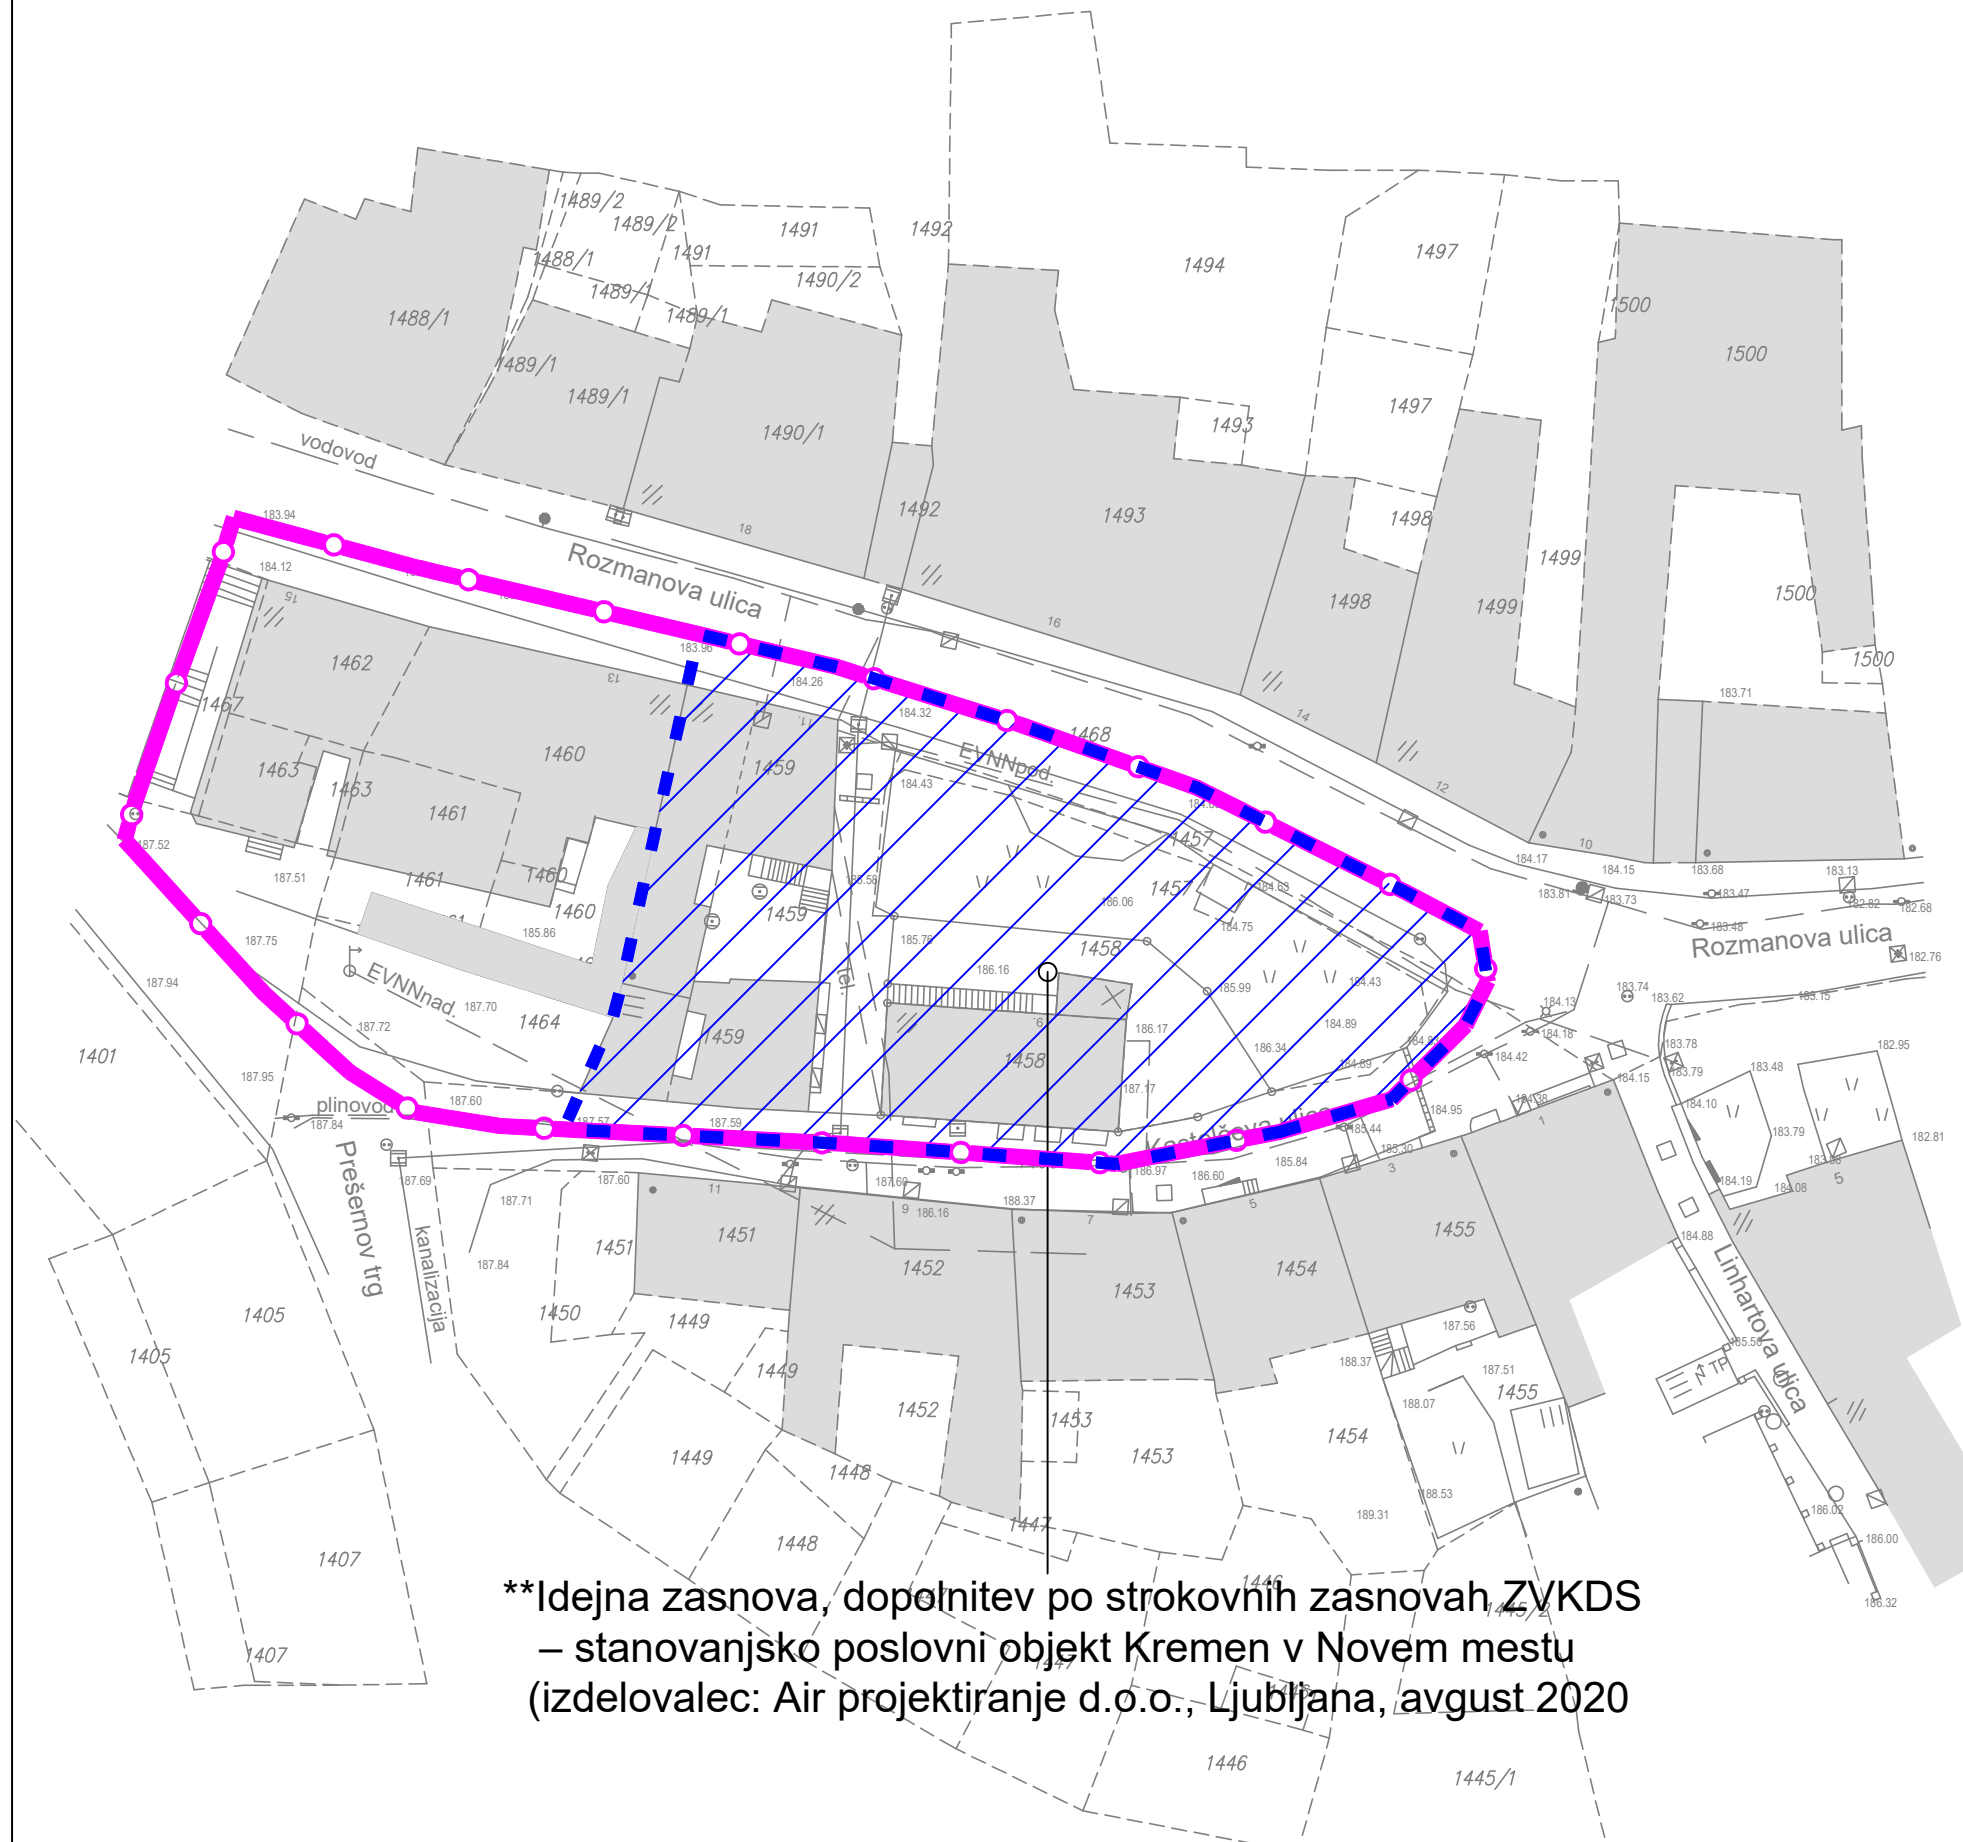


NOVO MESTO

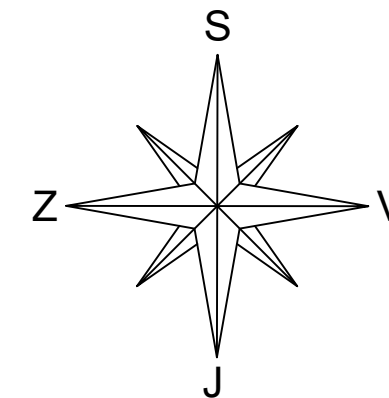

****Idejna zasnova, dopolnitev po strokovnih zasnovah ZVKDS – stanovanjsko poslovni objekt Kremen v Novem mestu (izdelovalec: Air projektiranje d.o.o., Ljubljana, avgust 2020**

LEGENDA:

	območje veljavnega UN*
	območje predlaganih sprememb in dopolnitev UN**
	obstoječi objekti

* Odlok o ureditvenem načrtu stavbnega otoka med Kastelčevo in Rozmanovo ulico v mestnem jedru Novega mesta (Uradni list RS, št. 3/01, 68/07)

gradbeno projektiranje in inženiring, d.o.o. Ljubljanska c. 26, 8000 Novo mesto tel.: 07/33 77 630, fax. 07/33 77 631		IZS 1819		©	
Investitor/naročnik:	ZARJA, stanovanjsko podjetje d.d. Novo mesto, Prešernov trg 5, 8000 Novo mesto				
Objekt:	SPREMEMBA IN DOPOLNITEV UREDITVENEGA NAČRTA STAVBNEGA OTOKA MED KASTELČEVO IN ROZMANOVO ULICO				
Lokacija:	NOVO MESTO - mestno jedro				
	Ime in priimek:	Ident. številka:	Podpis:		
Odg. vodja:	Ksenija Avsec, univ.dipl.inž.arh.	PA PPN, ZAPS 1214			
Odg. projektant:	Ksenija Avsec, univ.dipl.inž.arh.	PA PPN, ZAPS 1214			
Sodelavec:					
Naslov risbe:	GEODETSKI NAČRT S PRIKAZOM OBMOČJA UREJANJA				
Št. projekta:	Datum:	Faza:	Merilo:	Št. lista:	
P-2020/04	januar 2021	IZHODIŠČA	M 1:500	4	