



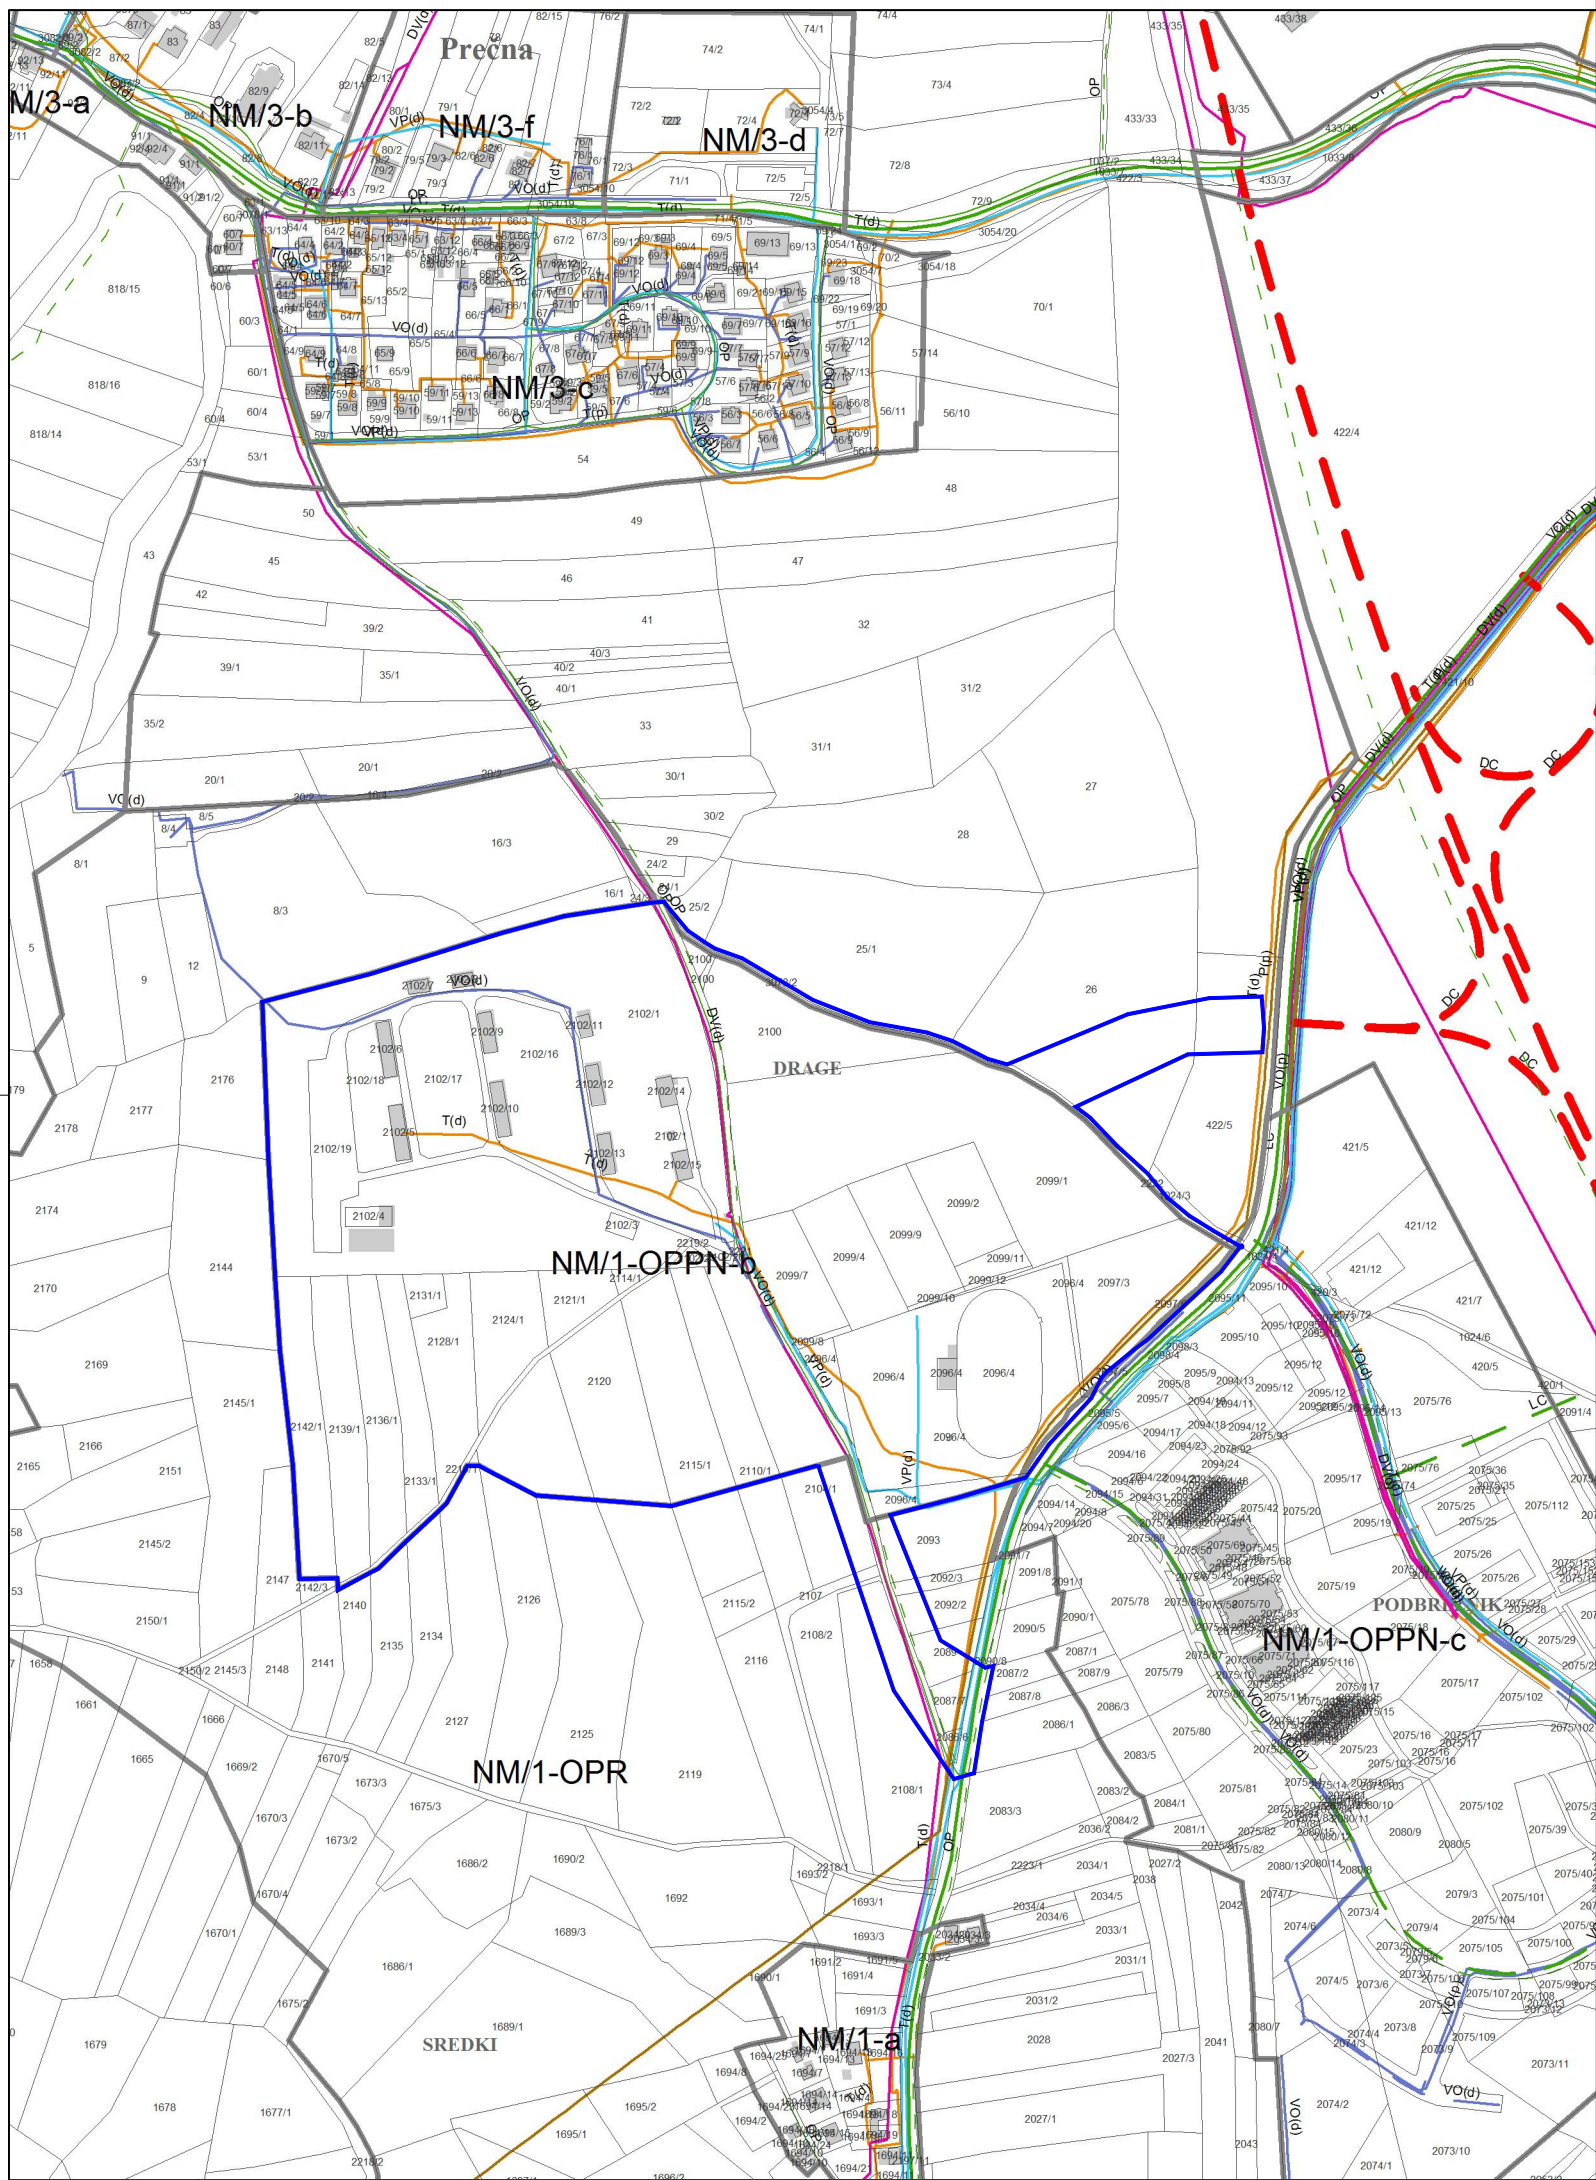

LEGENDA


OBMOČJE OPPN

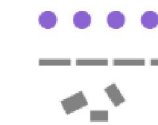

Meja občine

Meja območja enote urejanja prostora

Kataster stavb

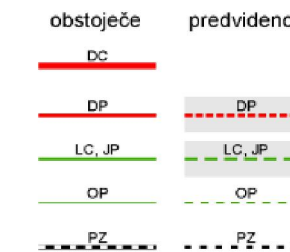

Prometna infrastruktura


Avtoceste in hitre ceste s priključki

Ostale državne ceste

Lokalne ceste in javne poti

Kolesarske in druge poti

Železnice

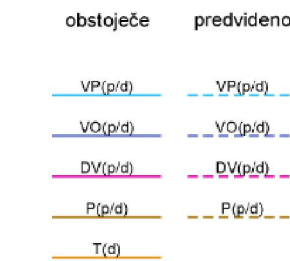

Komunikacijski vodi in energetske vodi, vodi okoljske
infrastrukture ter drugi gradbeno inženirski objekti
(p/d = prenosni/distribucijski)

Cevovodi za pitno vodo (p/d)

Cevovodi za odpadno vodo (p/d)

Elektroenergetski vodi (p/d)

Plinovodi (p/d)

Komunikacijski vodi (d)

PODLOGA: Odlok o Občinskem prostorskem načrtu Mestne občine Novo mesto (Uradni list RS, št. 101/09, 37/10 - teh. popr., 76/10 - teh. popr., 77/10 - DPN, 26/11 - obv. razl., 4/12 - teh. popr., 87/12 - DPN, 102/12 - DPN, 44/13 - teh. popr., 83/13 - obv. razl., 18/14, 31/14 - OPPN, 46/14 - teh. popr., 16/15 in Dolenjski uradni list, št.12/15, 15/17 - obv. razl., 13/18, 13/18 - obv. razl., 15/18 in 16/18)

naročnik	Mestna občina Novo mesto	izdelovalec	 ACER Novo mesto d.o.o.	
vodja naloge	mag. JELKA HUDOKLIN, univ.dipl.inž.kraj.arh., ZAPS 0850 KA			
sodelavci	IGOR ČRNUGELJ, univ.dipl.inž.arh. ZAPS 1079 A mag. ZORAN GAJSKI, univ.dipl.gosp.inž., IZS G-3043 mag. RADOVAN NIKIČ, univ.dipl.inž.grad. IZS G-0324			
naloga	OBČINSKI PODROBNI PROSTORSKI NAČRT ŠPORTNO-REKREACIJSKI PARK ČEŠČA VAS	ID prostorskega akta	1507	
		št. naloge	J-3/20	
faza	SPREJET DOKUMENT	datum	januar 2021	
grafični prikaz	IZSEK IZ OPN - GOSPODARSKA JAVNA INFRASTRUKTURA Z OBMOČJEM UREJANJA	merilo	1:5.000	št. lista:
				2