


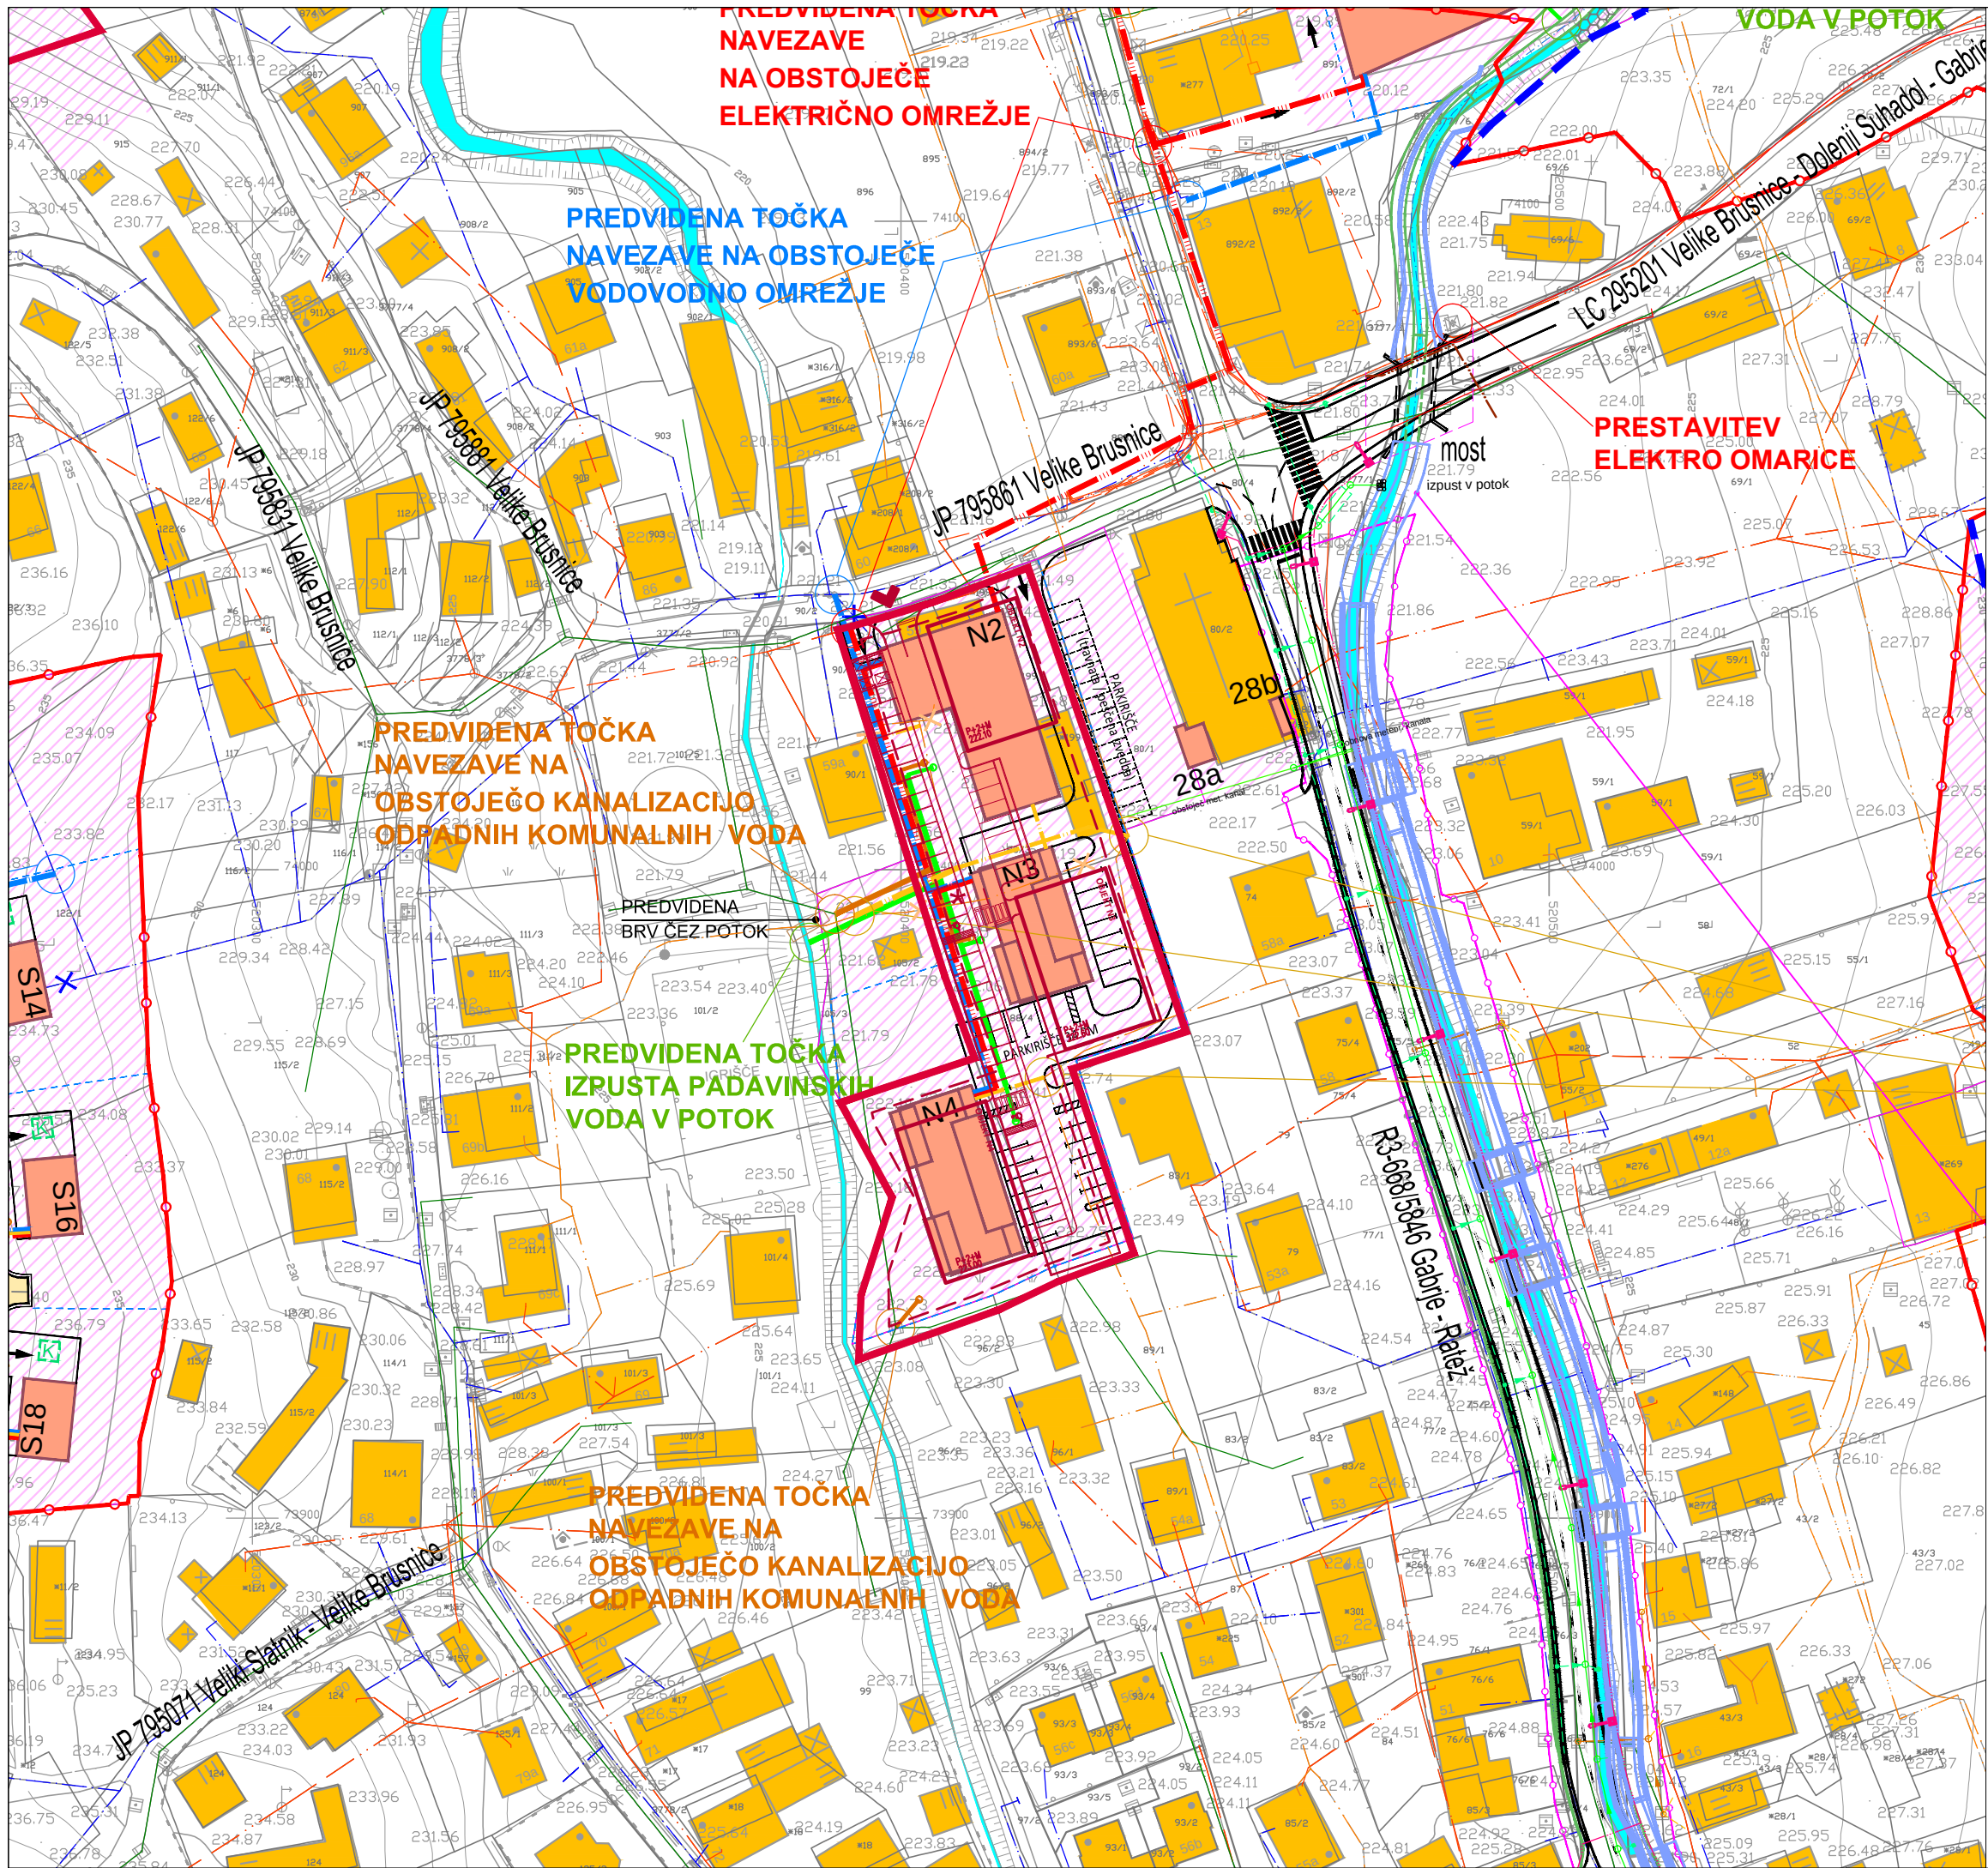

LEGENDA :

- UREDITVENO OBMOČJE / MEJA OLN*
- * Opomba: V skladu z Odlokom o občinskem lokacijskem načrtu Brusnice (Uradni list RS, št. 120/06, 38/07 – popr., 43/07 – popr., 42/08 – popr.).
- LOKACIJE SPREMEMB IN DOPOLNITEV
- urejanje novih / obstoječih gradbenih parcel
- LOKACIJE SPREMEMB IN DOPOLNITEV
- lokacije, ki se izvajajo iz ureditvenega območja OLN
- SPREMEMBA UREDITVENEGA OBMOČJA / MEJE OLN**
- ** Opomba: Predvidena je na zemljišča z namensko rabo SKs, CD, Zdo, PO in VC - skladno z Odlokom o Občinskem prostorskem načrtu Mestne občine Novo mesto (Uradni list RS, št. 101/09, 37/10 – popr., 76/10 – popr.).
- OBSTOJEČI OBJEKTI
- PREDVIDENE STAVBE

OZNAKA STAVBE Z ZAPOREDNO ŠTEVILKO:

- S1 - S28** STANOVANJSKA STAVBA
- bivalna gradbena enota GE BE za gradnjo stanovanjskih stavb
- S10* (variantna rešitev za gradnjo le na zemljišču s parc. št. 1163)
- N1** NESTANOVANJSKA STAVBA
- gradbena enota GE N za legalizacijo nadstrešnice pri gasilskem domu
- STANOVANJSKA STAVBA
- bivalna gradbeno enoto za posebne družbene skupine GE DS:
- stavba doma za starejše osebe
- N3, N4** STANOVANJSKA STAVBA
- bivalna gradbeno enoto za posebne družbene skupine GE DS:
- dve stavbi z oskrbovanimi stanovanji
- NESTANOVANJSKA STAVBA
- gradbena enota GE C2 za cerkev Povišanja sv. Križa:
- a - zakristija, b - stopnišče

LEGENDA :

- PREDVIDEN DOVOZ (črtkano - pri variantni rešitvi S10*)
- PREDVIDENA MEJA GRADBENE PARCELE - shematski prikaz
- OBMOČJE LN- 05/01***
- *** Opomba: Veljaven Odlok o lokacijskem načrtu rekonstrukcije regionalne ceste R3-668/5846 Gabrje-Ratež na odseku Velike Brusnice-Ratež, vključno z rekonstrukcijo križišča z lokalno cesto L295200 Velike Brusnice-Dol. Suhadol-Gabrje v Velikih Brusnicah (Uradni list RS, št. 57/03)
- PREDVIDENA INTERNA DOVOZNA CESTA
- PARKIRNE POVRŠINE (PM - število parkirnih mest)
- Opomba: Pod nadstrešnico N1 (za parkiranje in občasne prireditve), črtkano - ob nadstrešnici in ob cerkvi Povišanja sv. Križa (za občasno parkiranje).
- VODOTOK - struga
- KONSTRUKCIJA POTOKA****
- BREŽINA

	OBSTOJEČE
VODOVODNO OMREŽJE	
VODOHRAN, ČRPALIŠČE	
KANALIZACIJA ODPADNIH KOMUNALNIH VODA	
ELEKTRIČNO OMREŽJE SN (20 kV)	
ELEKTRIČNO OMREŽJE NN (0.4 kV)	
TRANSFORMATORSKA POSTAJA	
TELEKOMUNIKACIJSKO OMREŽJE	

	PREDVIDENO
VODOVODNO OMREŽJE	
KANALIZACIJA ODPADNIH KOMUNALNIH VODA	
KANALIZACIJA ODPADNIH PADAVINSKIH VODA	
DRENAŽA	
KAPNICA	
ELEKTRIČNO OMREŽJE NN (0.4 kV)	
JAVNA RAZSVETLJAVNA	
TELEKOMUNIKACIJSKO OMREŽJE	

KANAL. ODPADNIH KOMUNALNIH VODA****	
KANAL. ODPADNIH PADAVINSKIH VODA****	
ELEKTRIČNO OMREŽJE NN (0.4 kV)****	
DRENAŽA****	
JAVNA RAZSVETLJAVNA****	
TELEKOMUNIKACIJSKO OMREŽJE****	

LEGENDA:

- MEJA OBMOČJA SD OLN 2
- OBSTOJEČI OBJEKTI
- HEMA PREDVIDENIH OBJEKTOV IN UREDITEV
- DOSTOP NA OBMOČJE
- POVRŠINA ZA GRADNJO STAVB
- RUŠITEV

<

Kartografska podlaga: Geodetski načrt, št. projekta: 2011319, izdelalo podjetje Geoplus d.o.o., Maribor, december 2011

Načrtovalec:	Tržna analiza, oblikovanje, projektiranje, okoljske inženiringe, svetovanje Kočevska ulica 1, Novo mesto, tel.: 07 373 15 31			Pobudnik in naročnik:	ATAR d.o.o., Velike Brusnice 7, 8321 Brusnice
				Pripravljalalec:	MESTNA OBČINA NOVO MESTO, Seidlova cesta 1, 8000 Novo mesto
Delovna skupina:	Ime:	Ident.št.	Podpis:	Projekt:	SPREMEMBE IN DOPOLNITVE OBČINSKEGA LOKACIJSKEGA NAČRTA BRUSNICE (SD OLN 2)
Odgovorni vodja izdelave OPN:	Mag.MATEJA KAUDEK, u.d.i.a.	ZAPS 1282A		Faza:	USKLAJEN PREDLOG
Projektant za področje infrast.	DUŠAN GRANDA, u.d.i.g.	IZS G-0146		Naslov karte:	IZSEK IZ NAČRTA KOMUNALNO-ENERGETSKE INFRASTRUKTURE OLN S PRIKAZOM SD OLN 2 - OBMOČJE »A«
Sodelavec:	KLAVDIJA PEČNIK, dipl.inž.geod.				
Št. naloge:	Datum:	Merilo:		Št. karte:	
03/18 - SDOLN	FEBRUAR 2021	1:1000		4.2	

Podlaga: Geodetski načrt št.: GEO KRKA-2021-8, februar 2021, izdelal: Geo Krka, geodetske storitve d.o.o., Ljubljanska 26, Novo mesto