
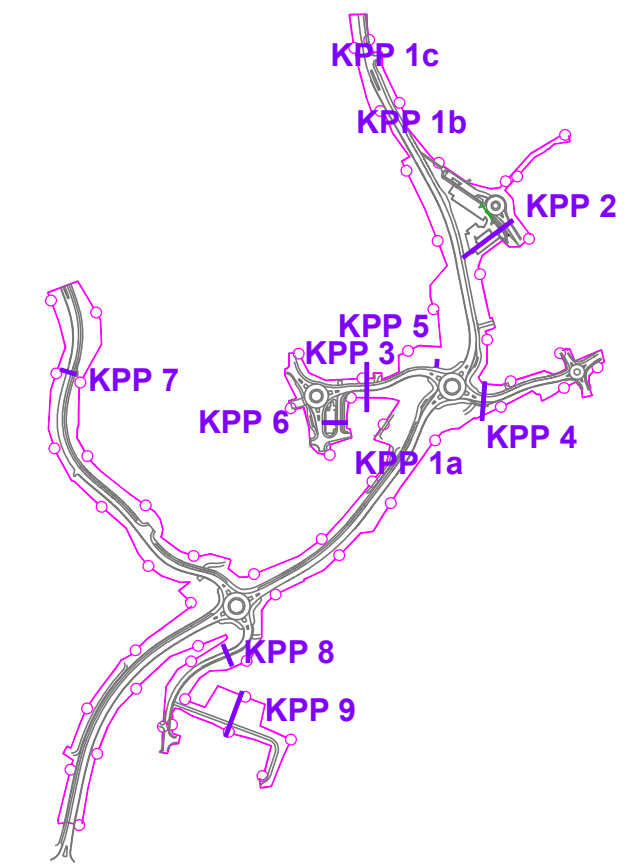


KARAKTERISTIČNI PREČNI PREREZ CESTE

R3 664/ 2501 Gaber-Uršna Sela-Novo mesto (obvoznica Šmihel)

od km 20+390 do km 21+174

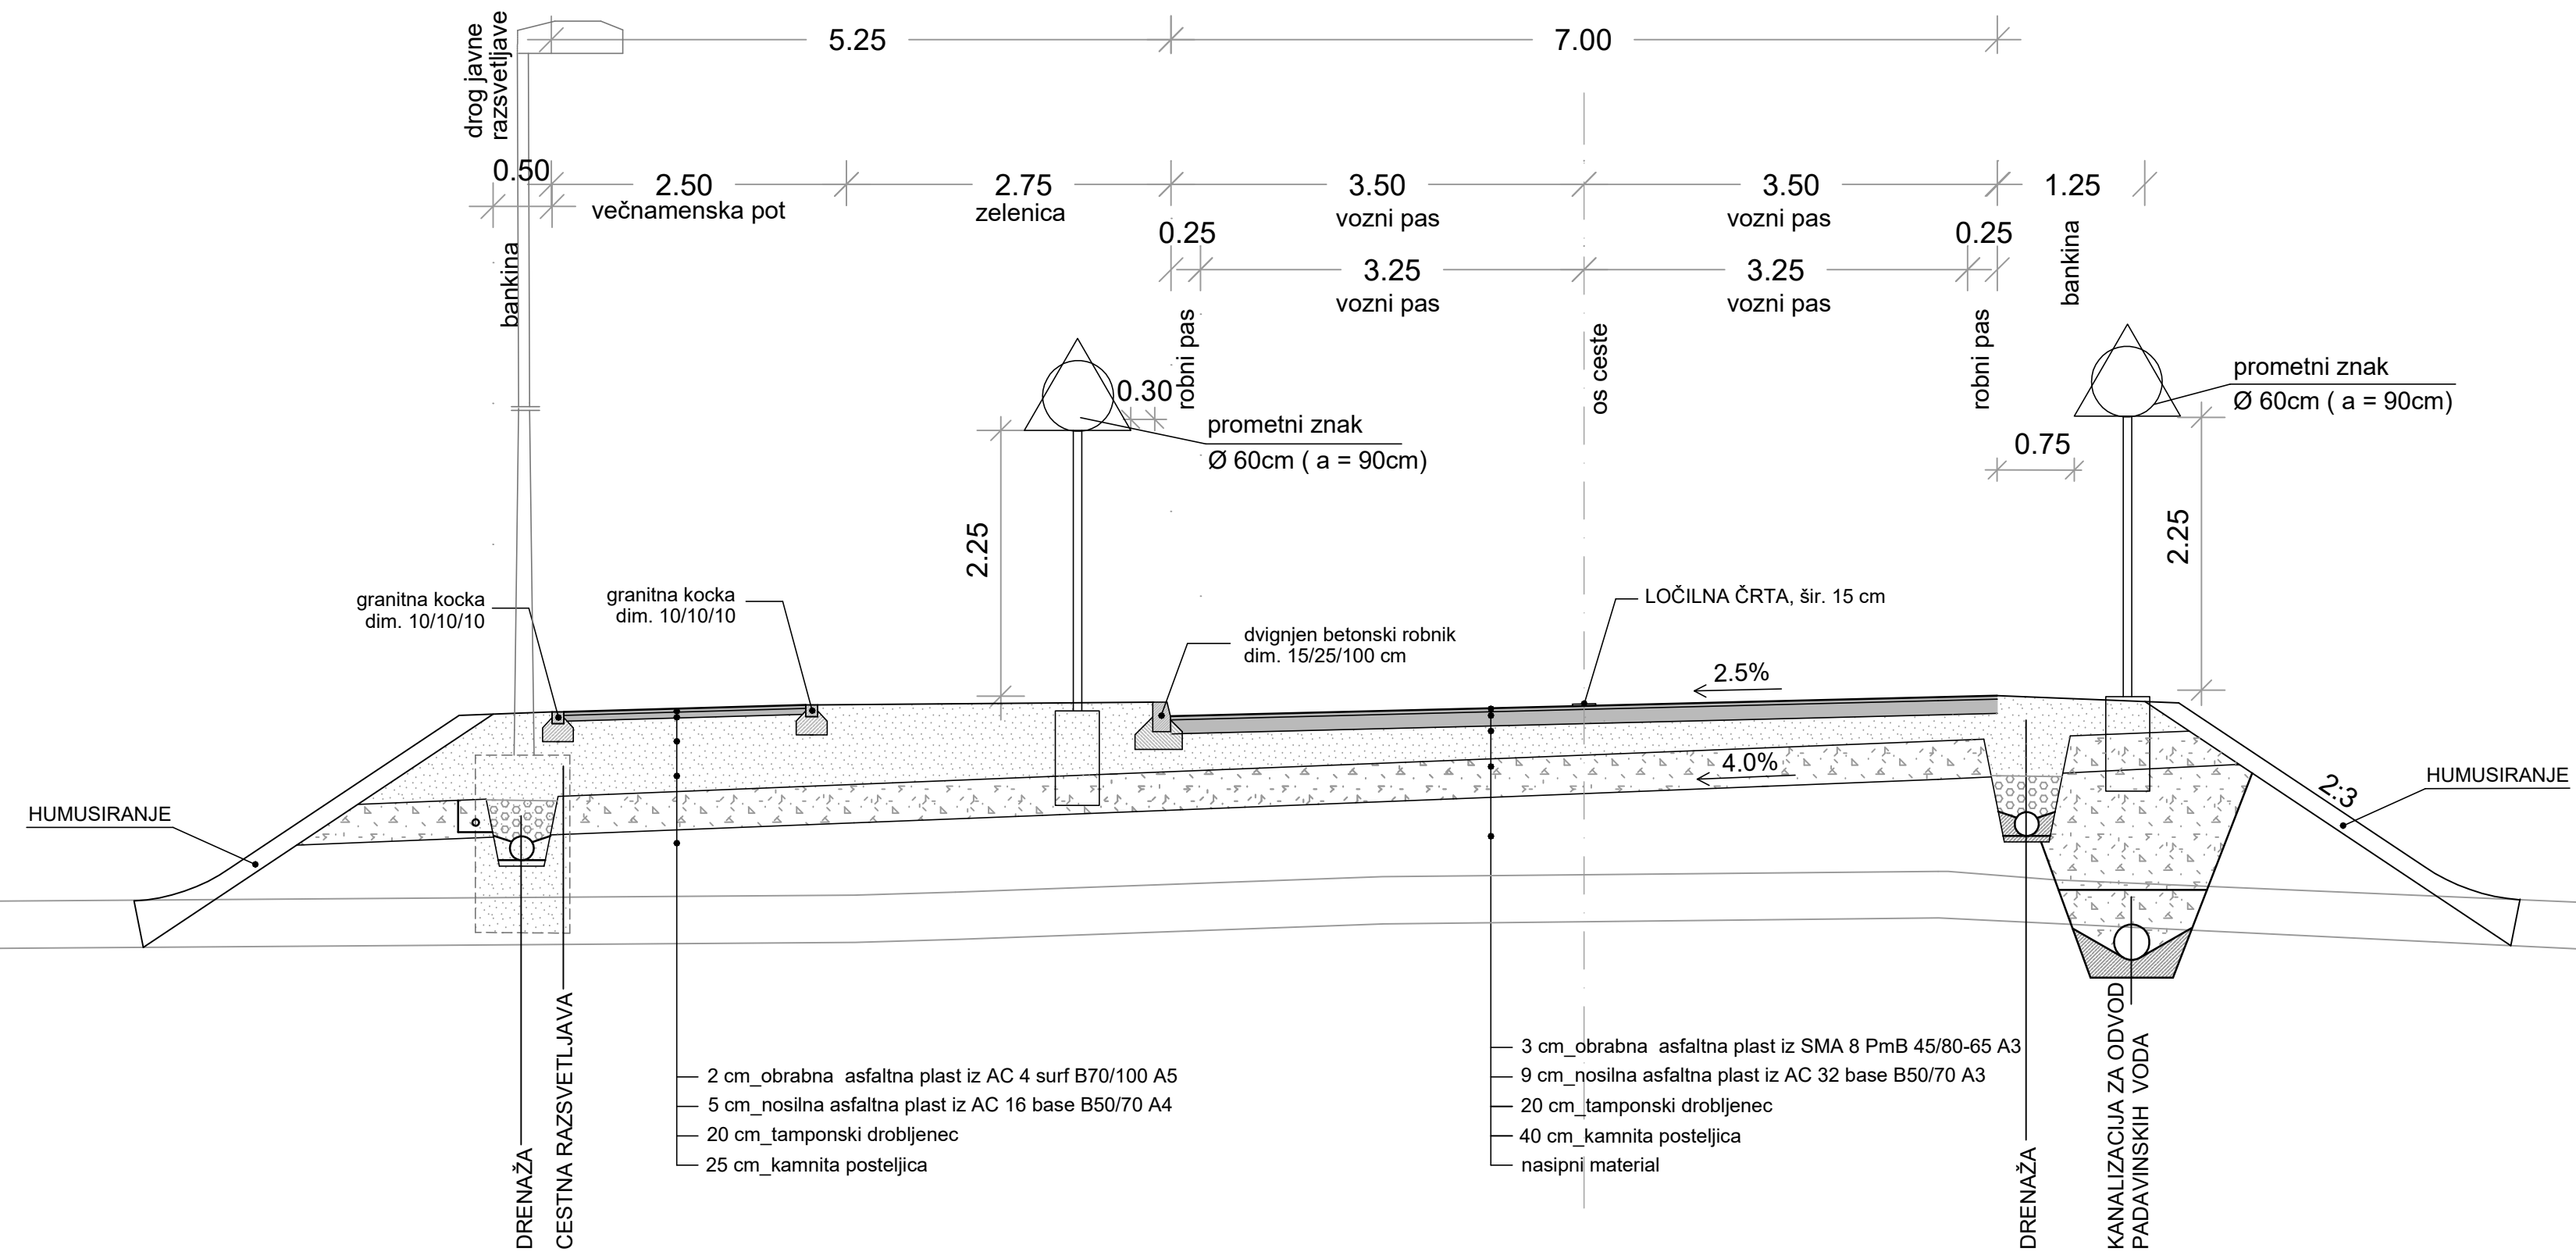

GPI gradbeno projektiranje in inženiring, d.o.o. Ljubljanska c. 26, 8000 Novo mesto tel.: 07/33 77 630, fax. 07/33 77 631		ZS 9119	
Investitor/naročnik:	Mestna občina Novo mesto, Seidlova cesta 1, 8000 Novo mesto		
Objekt:	OPPN za obvoznico Šmihel		
Lokacija:	Novo mesto		
Odg. vodja:	Ime in priimek:	Ident. številka:	Podpis:
Odg. projektant:	Ksenija Avsec, univ.dipl.inž.arh.	ZAPS A - 1214	<i>Avsec</i>
Sodelavec:	Ksenija Avsec, univ.dipl.inž.arh.	ZAPS A - 1214	<i>Avsec</i>
Naslov risbe:	KARAKTERISTIČNI PREČNI PREREZ		
Št. projekta:	Datum:	Faza:	Merilo:
P-2017/43	december 2019	SPREJET DOKUMENT	M 1: 50
			Št. lista:
			10_list 1a