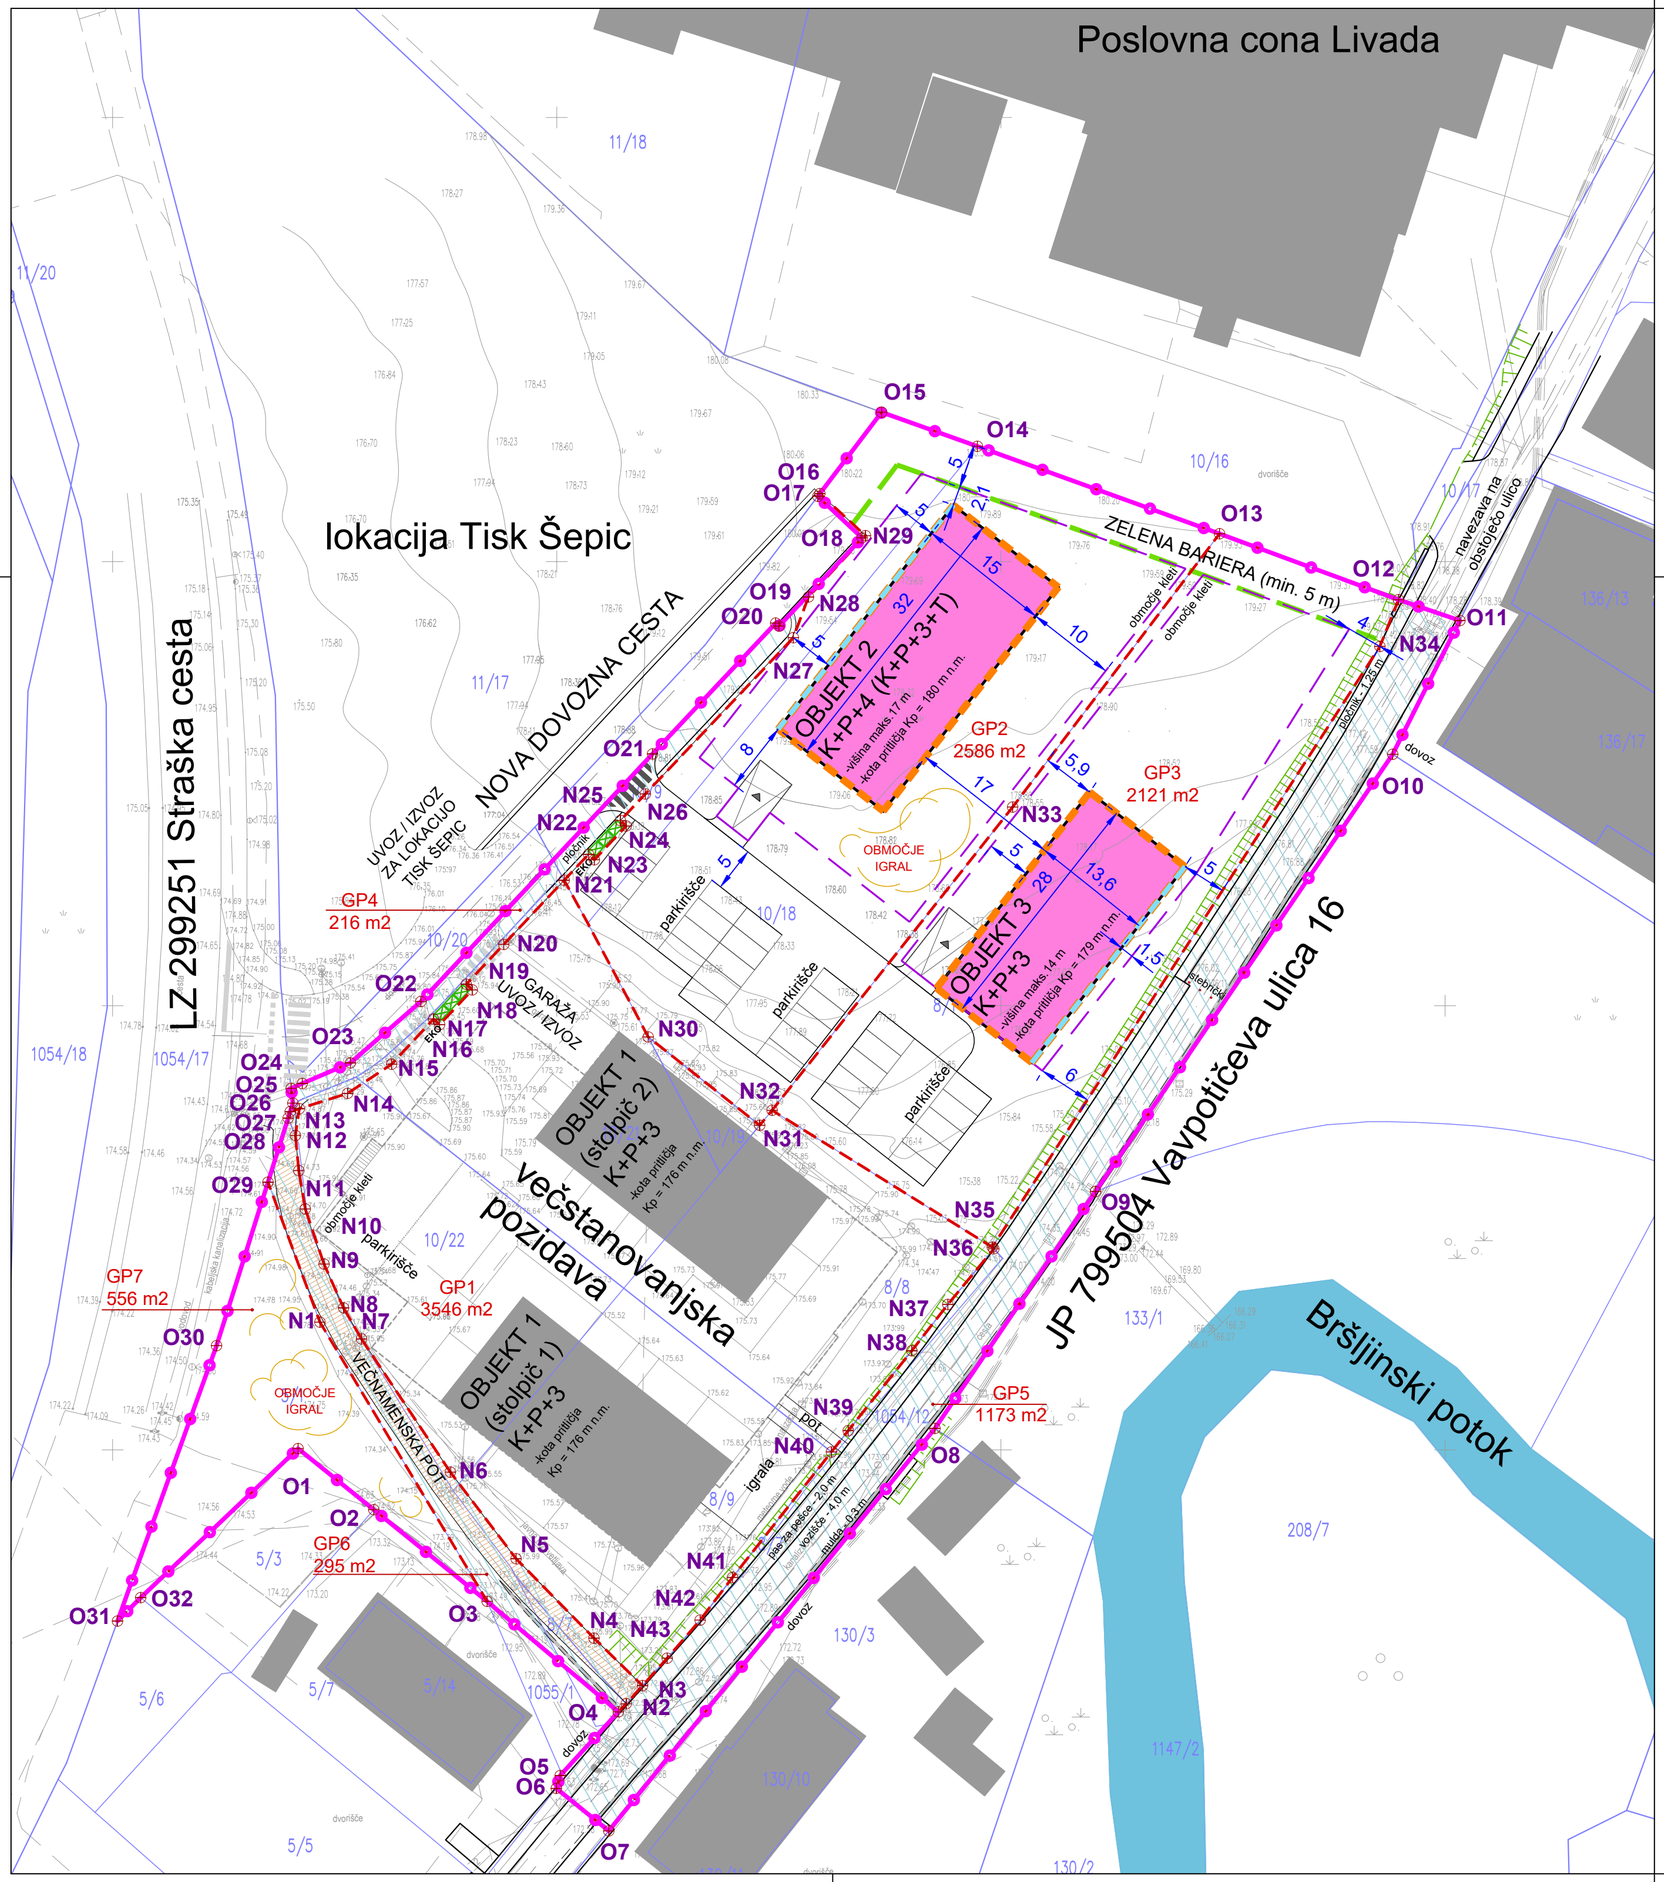

S
Z V
J

LEGENDA:

	meja območja urejanja
	obstoječi objekti
	PREDVIDENA POZIDAVA:
	večstanovanjska stavba
K+P+3+T	etažnost (klet + pritličje + število nadstropij + terasna etaža)
	vkopani (kletni, garažni) del objekta s klančino za dostop
	meja gradbene parcele
	ZELENE POVRŠINE:
	meja zelenega pasu
	PROMETNE POVRŠINE:
	dovozna cesta (vozišče, površina za pešce, bankina)
	večnamenska pot
	parkirne površine
	klančina (izhod / vhod v klet na podzemna parkirišča)
EKO	ekološki otok
	GRADBENA PARCELA:
	obstoječa parcelna meja
	meja gradbene parcele
	gradbena linija
	gradbena meja nadzemnega dela
GP1	oznaka gradbene parcele
215 m2	velikost gradbene parcele
9,8	razdalja v metrih (m)
O14 N10	zemljišče v javni rabi
	zakoličbene točke (O - obodna, N- notranja)

Izdelovalec:	GPI gradbeno projektiranje in inženiring, d.o.o. Novo mesto Kočevarjeva ulica 31, 8000 Novo mesto tel.: 07/33 77 630, e-mail: info@gpi.si			
Investitor/naročnik:	GRADOLUX, d.o.o., Potok 18, 8351 Straža			
Objekt:	OPPN Vavpotičeva v Novem mestu		ID št. PA: 3788	
Lokacija:	Novo mesto			
	Ime in priimek:		Identifikacijska številka:	
Odg. vodja izdelave:	Ksenija Avsec, univ. dipl. inž. arh.		ZAPS 1214 PA PPN	
Poobl. prost. načrt.:	Ksenija Avsec, univ. dipl. inž. arh.		ZAPS 1214 PA PPN	
Sodelavec:				
Grafični načrt:	Načrt parcelacije			
Številka projekta:	Datum:	Faza:	Merilo:	Št. grafičnega načrta:
P-2021/06	november 2025	SPREJET DOKUMENT	M 1: 500	8