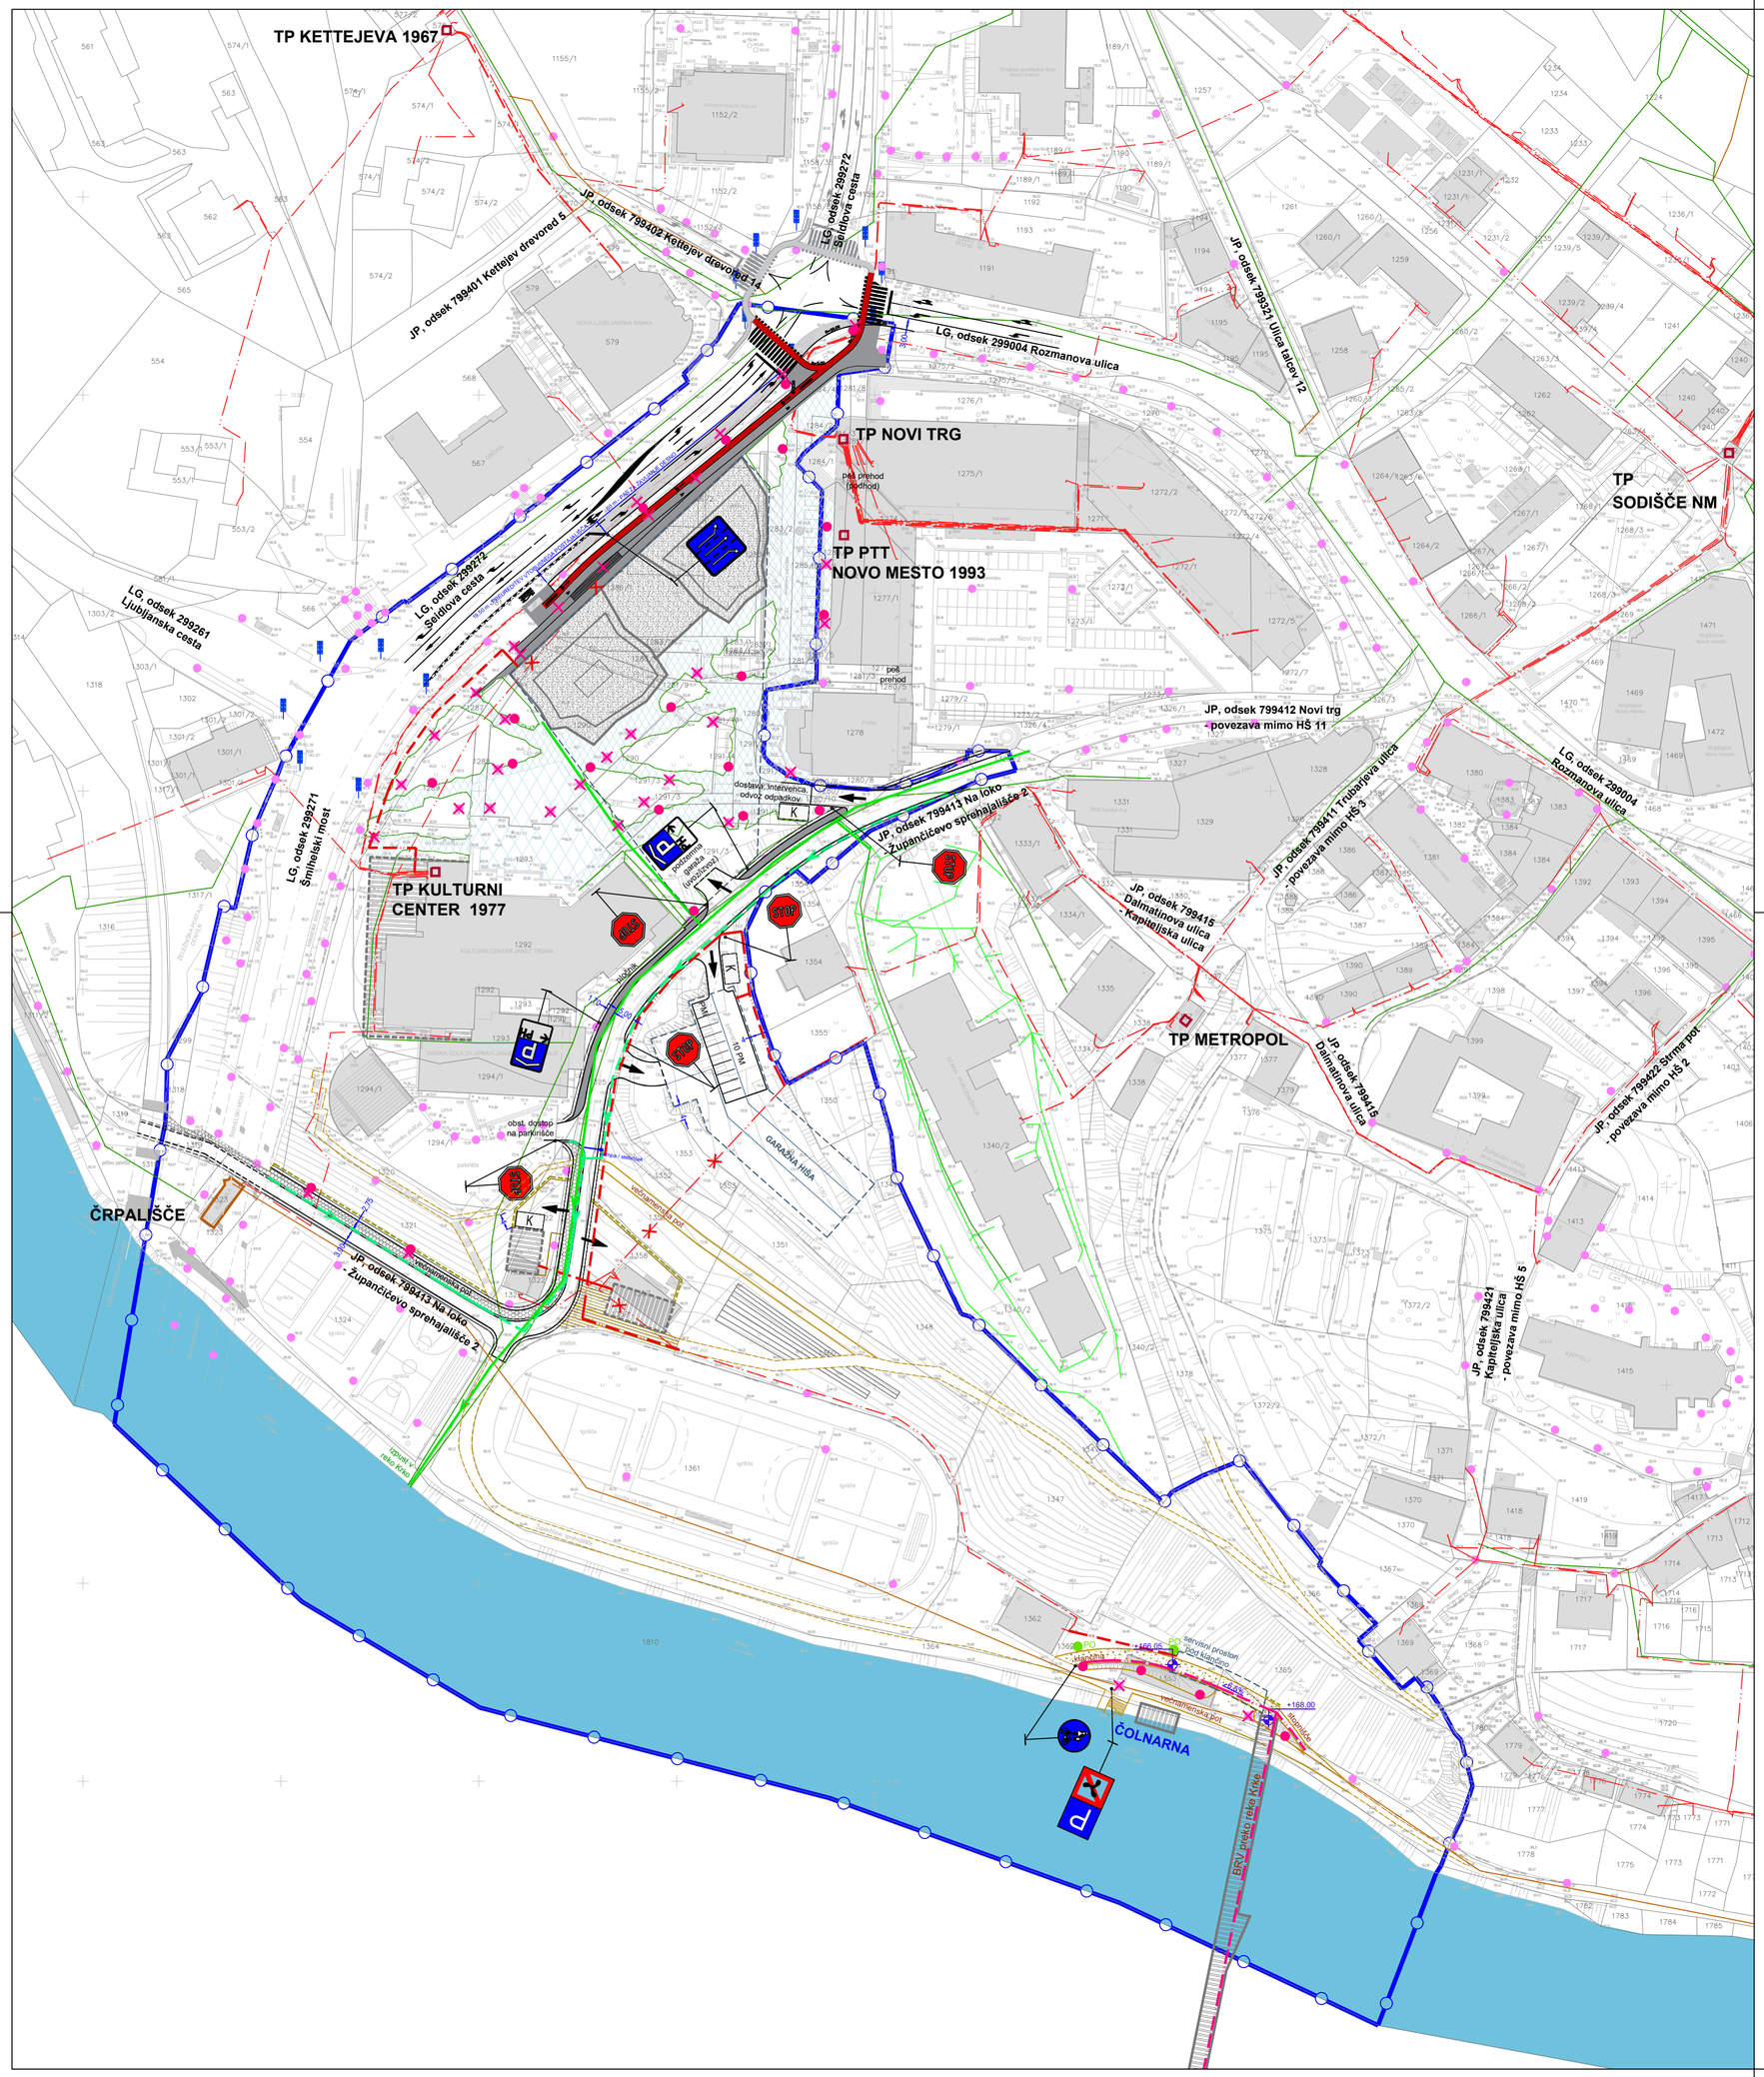

LEGENDA		OBSTOJEČE	PREDVIDENO
ELEKTRIČNO OMREŽJE NN (0.4 kV)	nadzemno		
	podzemno	se opusti	
TRANSFORMATORSKA POSTAJA		TP	
ČRPALIŠČE ZA ODPADNE VODE		ČRPALIŠČE	
KANALIZACIJA ODPADNIH KOMUNALNIH VODA - mešana		se opusti	
KANALIZACIJA ODPADNIH KOMUNALNIH VODA - fekalna			
KANALIZACIJA PADAVINSKIH VODA			
KANALIZACIJA PADAVINSKIH VODA (drenaža)			
PONIKOVALNICA			PO
RAZSVETLJAVA CEST / JAVNIH POVRŠIN			
RAZSVETLJAVA CEST / JAVNIH POVRŠIN - svetilke		se opusti	
SEMAFORIZIRANO KRIŽIŠČE			

LEGENDA:

	obstoječi objekti
	območje OPPN
	predvidena stanovanjsko poslovna stavba s podzemnim delom (možna povezava s podzemno garažo pod TPC Novi trg se prikaže v projektu)
	predvidena stavba ob cesti Na Loko
	predvidena podzemna garažna hiša ob cesti Na Loko
	predviden objekt na območju reke Krke (čolnarna, brv)
K+P+N+T	predvidena etažnost (K-klet, P-pritličje, N-nadstropje, T-terasna etaža)
	prometno omrežje s površinami za pešce in kolesarje
PMi PM	parkirne površine na strehi garažne hiše (PM - parkirna mesta, PMi - za invalide)
K	parkiranje koles in enoslednih vozil
	cestni priključek
	zazelenjeni otoki
	večnamenska pot (črtkano - obstoječa pot)
	brežina
	oporni zid
8.25	razdalja v metrih (m)
+168.00	višinska točka v osi objekta v metrih nadmorske višine (m)
4.0%	naklon klančine v procentih (%)
	površine za kolesarje
	površine za pešce
	večnamenska pot
	vodotok s plovbnim režimom - reka Krka

GPI gradbeno projektiranje in inženiring, d.o.o.
Ljubljanska c. 26, 8000 Novo mesto
tel.: 07/33 77 630, fax. 07/33 77 631
IZS 1998

©

Investitor/naročnik:	Trgograd d.o.o., Litija, Breg pri Litiji 56, 1270 Litija		
Objekt:	OPPN Novi trg		
Lokacija:	Novo mesto		
	Ime in priimek:	Ident. številka:	Podpis:
Odg. vodja:	Ksenija Avsec, univ. dipl. inž. arh.	PA PPN, ZAPS 1214	Avsec
Odg. projektant:	Ksenija Avsec, univ. dipl. inž. arh.	PA PPN, ZAPS 1214	Avsec
Sodelavec:	Simon Orač, grad. teh.		Simon Orač
Naslov risbe:	NAČRT PROMETNE INFRASTRUKTURE		

Št. projekta:	Datum:	Faza:	Merilo:	Št. lista:
P-2016/37	junij 2021	PREDLOG	M 1: 1000	8