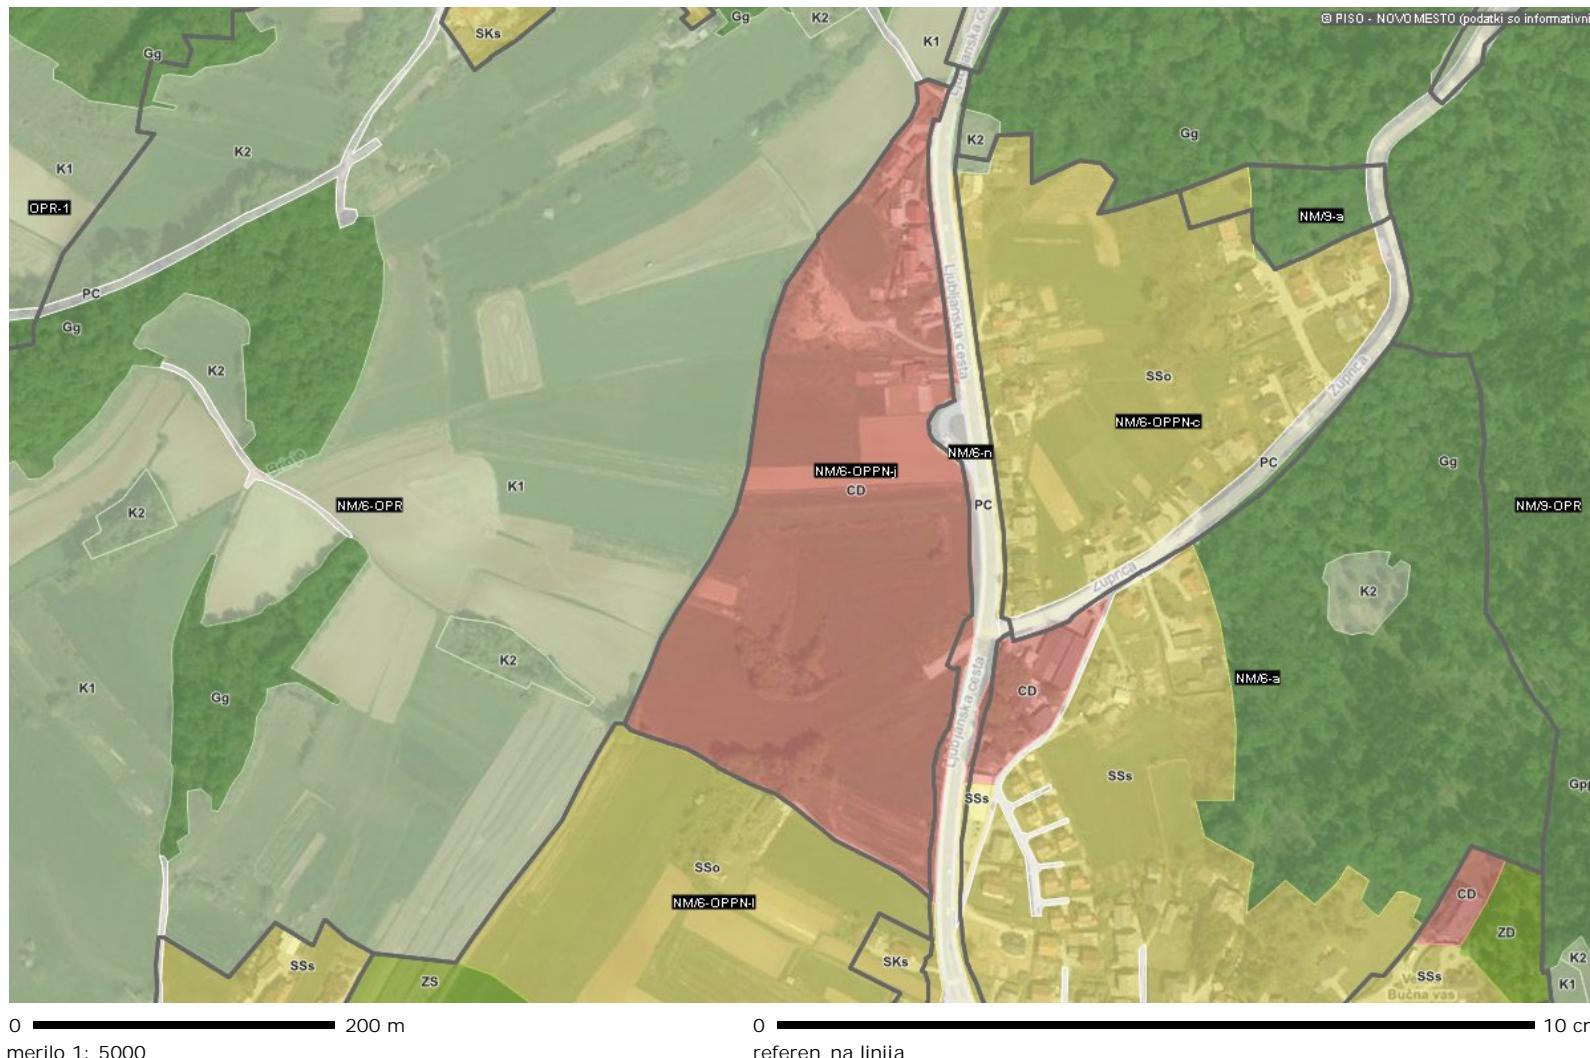


Obinski prostorski akti > Obinski prostorski načrt (OPN) > Vektorski > Namenska raba

**1.a Izsek iz OPN - namenska raba****M 1: 5000**<http://www.geoprostor.net/piso/>; izpis: 27. junij 2019

Numeri no merilo je veljavno, če znaša dolžina referenčne linije 10 cm. Grafi no merilo je veljavno v vsakem primeru.

© PISO - MESTNA OBINA NOVO MESTO (za uradne informacije se obrnite na pristojne ustanove)