


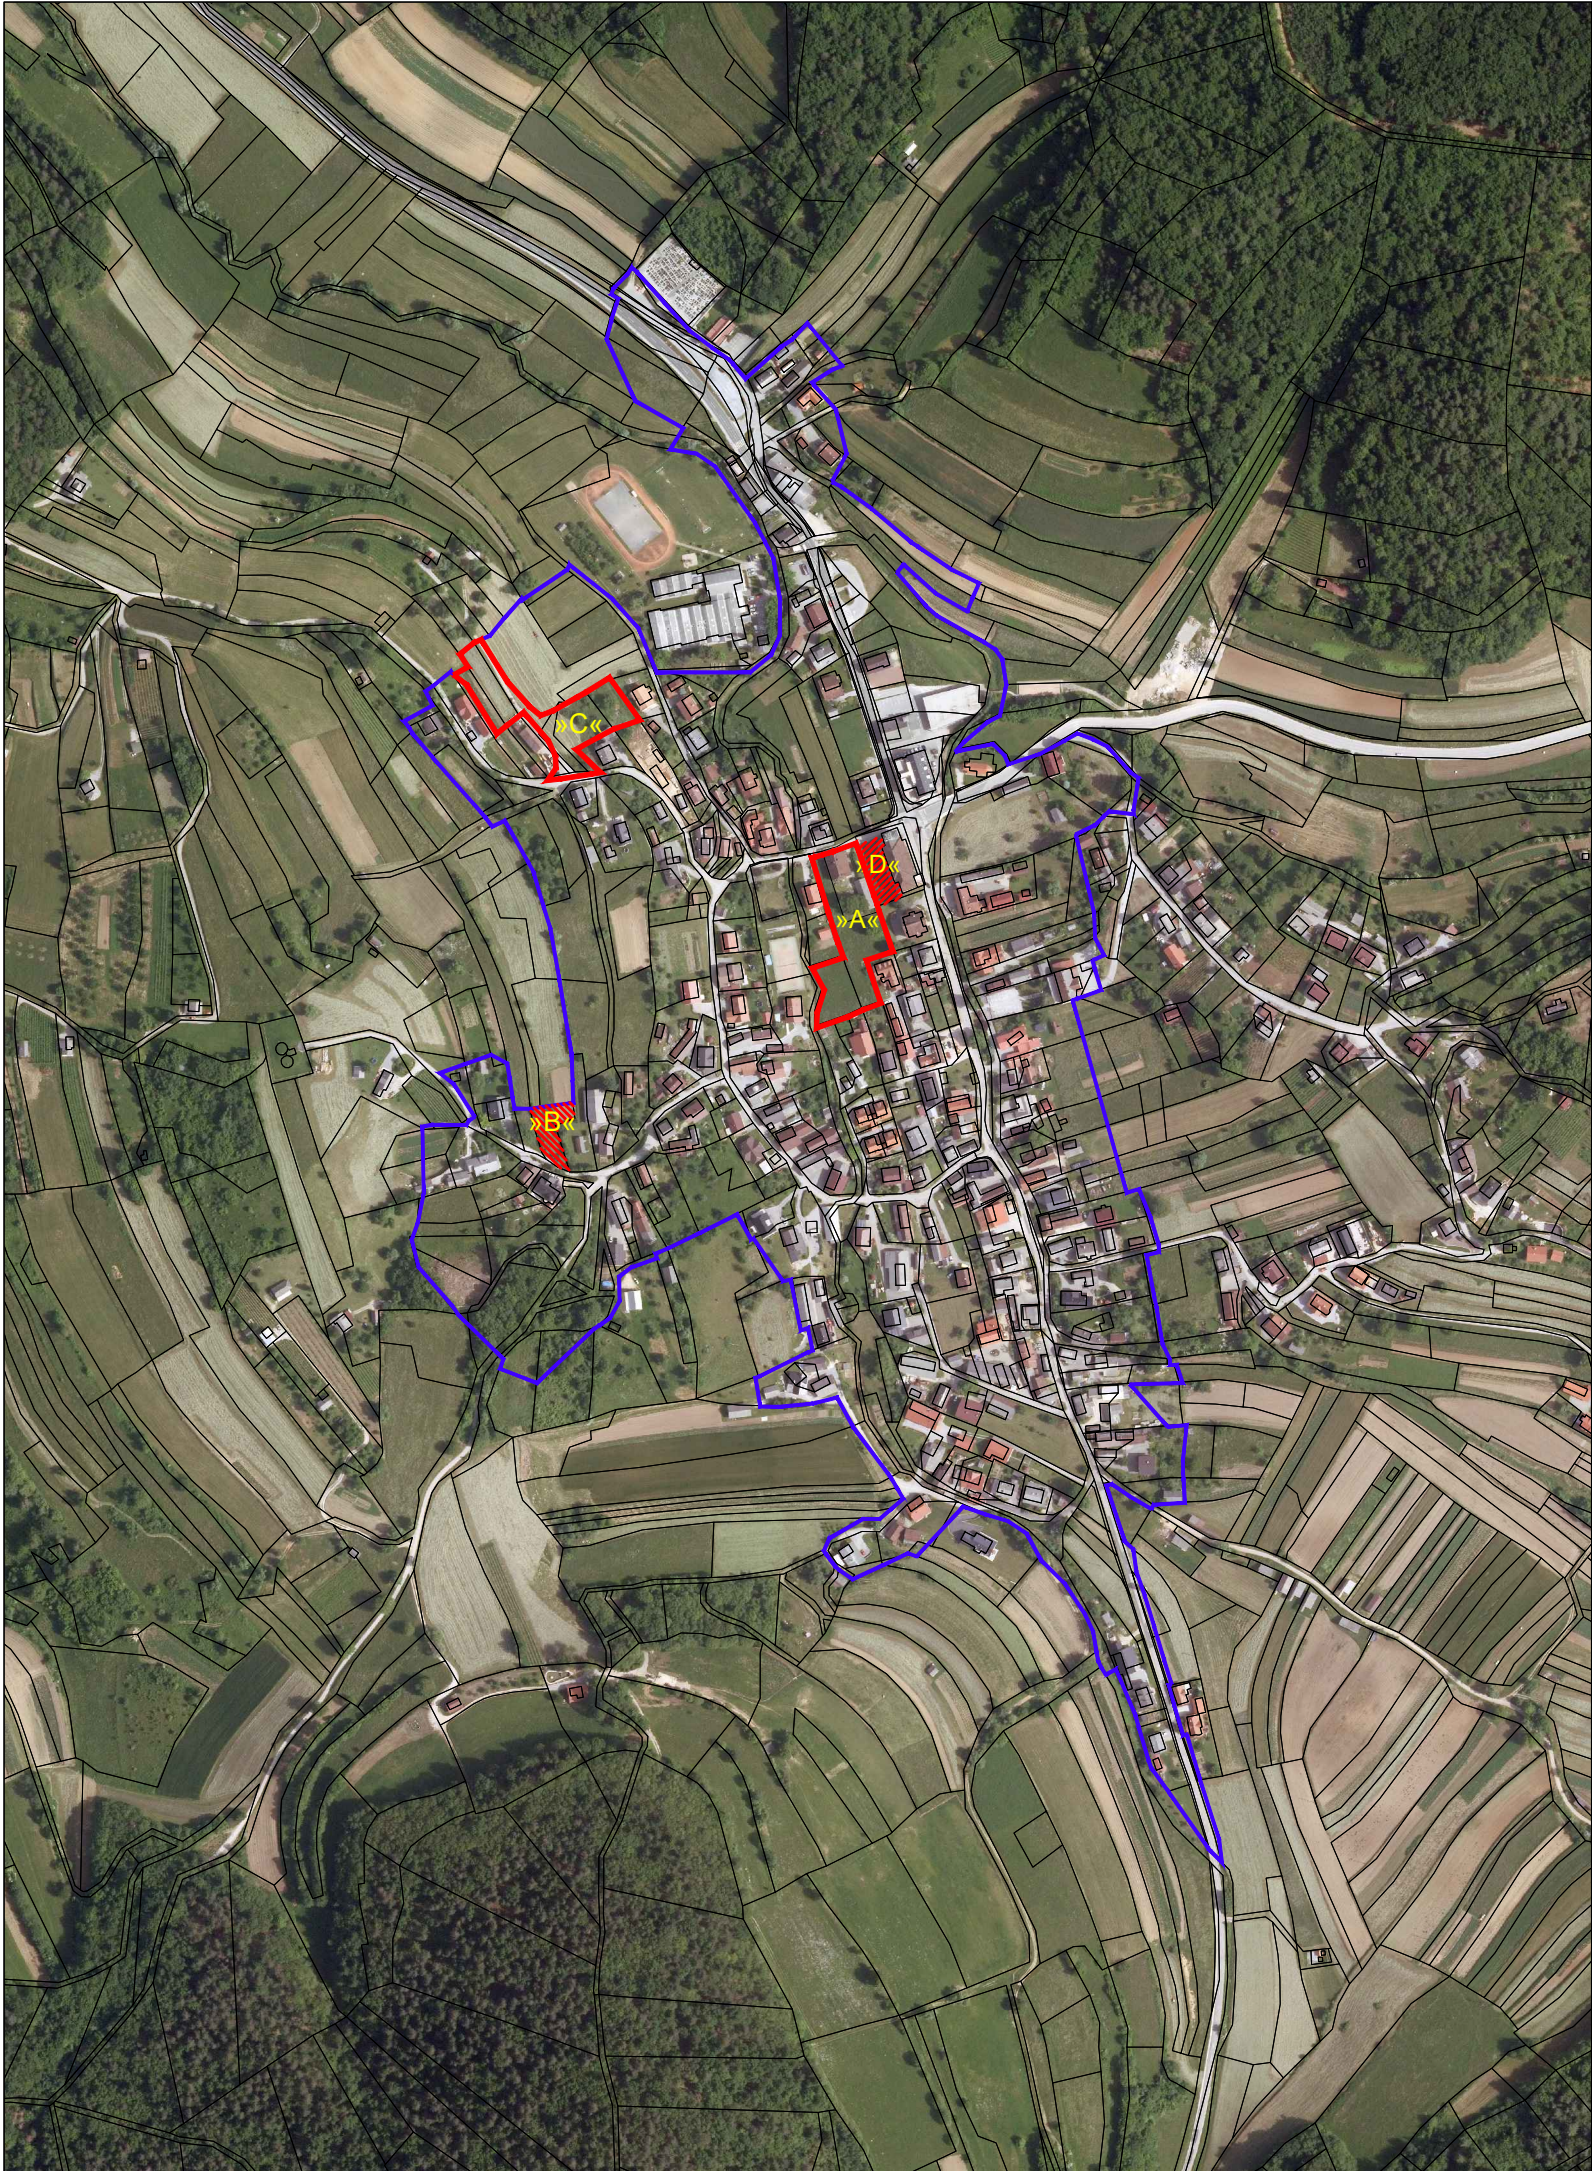

LEGENDA:

- MEJA OBMOČJA SD OLN 2
- OBMOČJE SD OLN 2 - SPREMEMBA TEKSTUALNEGA DELA
- MEJA OBMOČJA OLN
(OLN Brusnice, Uradni list RS, št. 120/06, 38/07 – popravek, 43/07 – popravek, 42/08 – popravek, 101/09-OPN MONM in 5/13)

- Območje »A«

Večstanovanjske stavbe v PE B
- Območje »B«

Stanovanjska hiša S29 v PE C (sprememba tekstualnega dela)
- Območje »C«

Stanovanjske hiše S4, S5 in S6 v PE B
- Območje »D«

Parkirišče ob cerkvi Povišanja sv. Križa v PE A (sprememba tekstualnega dela)

Načrtovalec:	topos Tržne analize, oblikovanje, projektiranje, okoljevarstvene študije, svetovanje Košvarjeva ulica 1, Novo mesto, tel.: 07 373 15 31			Pobudnik in naročnik:	ATAR d.o.o., Velike Brusnice 7, 8321 Brusnice
				Pripravljen:	MESTNA OBČINA NOVO MESTO, Seidlova cesta 1, 8000 Novo mesto
				Projekt:	SPREMEMBE IN DOPOLNITVE OBČINSKEGA LOKACIJSKEGA NAČRTA BRUSNICE (SD OLN 2)
Delovna skupina:	Ime:	Ident.št.	Podpis:		
Odgovorni vodja izdelave OPPN:	Mag.MATEJA KAUDEK, u.d.i.a.	ZAPS 1282A		Faza:	USKLAJEN PREDLOG
Projektant za področje infrast.:	DUŠAN GRANDA, u.d.i.g.	IZS G-0146		Naslov karte:	PREGLEDNA SITUACIJA SD OLN 2 (DOF)
Sodelavci:	KLAVDIJA PEČNIK, dipl.inž.geod.				
Št. naloge: 03/18 - SDOLN	Datum: FEBRUAR 2021	Merilo: 1:5000		Št. karte: 2	

Podloga: DOF