


OZNAKE PROFILOV	C1-1	40.000	C1-2	40.000	C1-3	40.000	C1-4	24.965	C1-5
STACIONAŽE	-0.00	40.00	80.00	0.1	20.00	44.96			
KOTE TERENA	222.611	222.572	221.730	219.373	217.275				
KOTE NIVELETE	222.611	223.086	223.560	223.871	223.730				

### CESTA C1

<b>GPI</b>	gradbeno projektiranje in inženiring, d.o.o. Ljubljanska c. 26, 8000 Novo mesto tel.: 07/33 77 630, fax. 07/33 77 631		
Investitor/naročnik:	CGP, d.d., Ljubljanska cesta 36, 8000 Novo mesto		
Objekt:	OPPN Bučna vas – zahod/1		
Lokacija:	Novo mesto - Bučna vas		
	Ime in priimek:	Ident. številka:	Podpis:
Odg. vodja:	Ksenija Avsec, univ.dipl.inž.arh.	PA PPN, ZAPS 1214	<i>Avsec</i>
Odg. projektant:	Ksenija Avsec, univ.dipl.inž.arh.	PA PPN, ZAPS 1214	<i>Avsec</i>
Sodelavec:			<i>Sl M</i>
Naslov risbe:	PREGLEDNI VZDOLŽNI PREREZ CESTE		
Št. projekta:	Datum:	Faza:	Merilo:
P-2019/39	februar 2021	OSNUTEK	M 1: 1000/100
			Št. lista:
			9.a

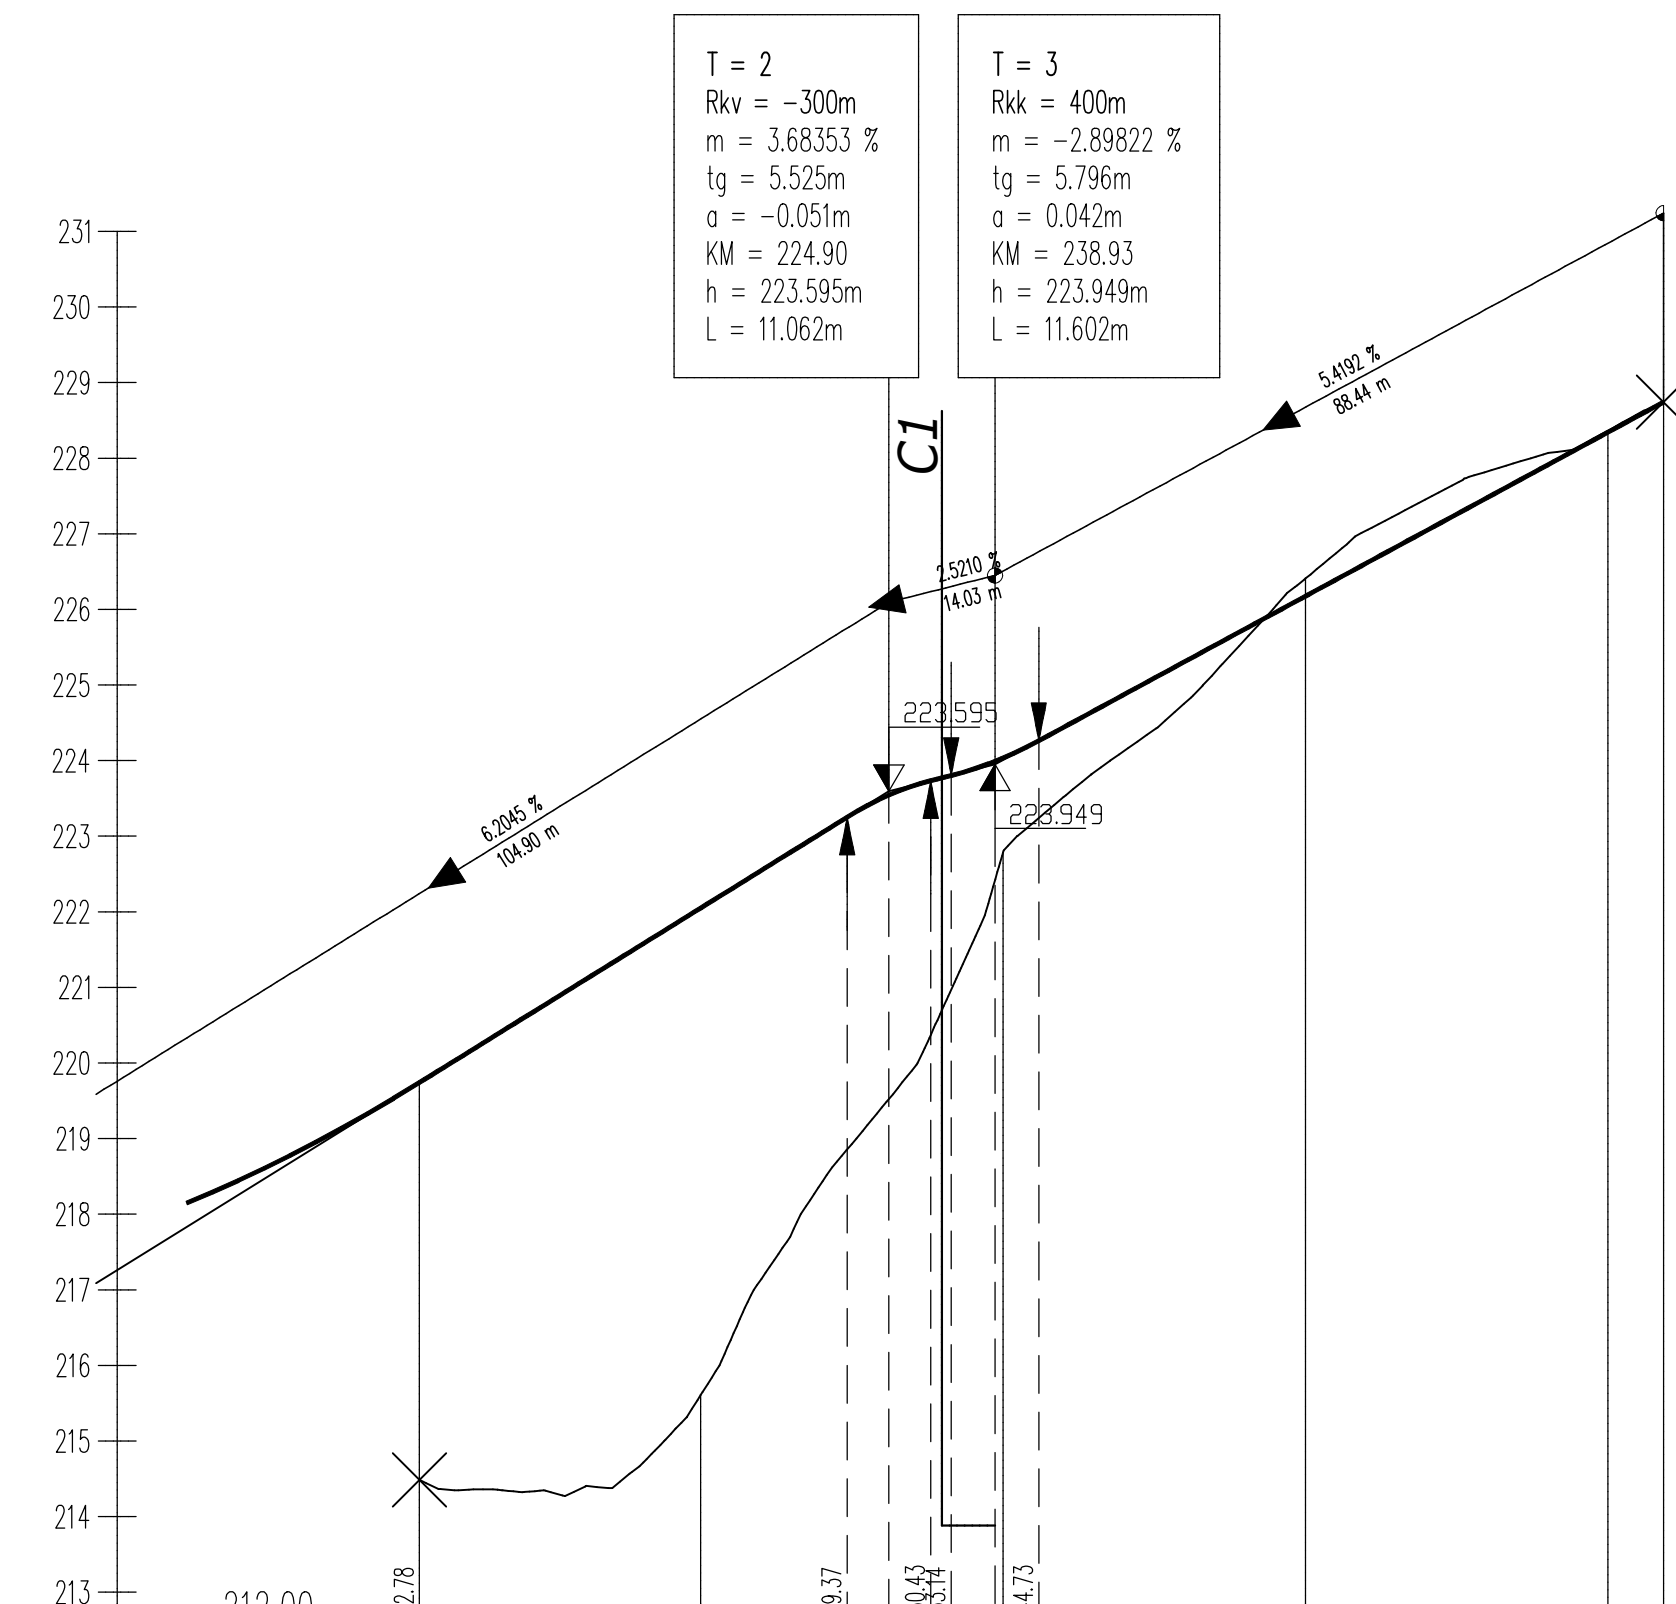

OZNAKE PROFILOV	C2-1	40.000	C2-2	40.000	C2-3	40.000	C2-4	7.370	C2-5
STACIONAŽE	0.00	40.00	80.00	0.1	20.00	27.37			
KOTE TERENA	215.609	222.788	226.408	228.364	228.741				
KOTE NIVELETE	222.050	224.035	226.174	228.342	228.741				

### CESTA C2

<b>GPI</b>	gradbeno projektiranje in inženiring, d.o.o. Ljubljanska c. 26, 8000 Novo mesto tel.: 07/33 77 630, fax. 07/33 77 631		
Investitor/naročnik:	CGP, d.d., Ljubljanska cesta 36, 8000 Novo mesto		
Objekt:	OPPN Bučna vas – zahod/1		
Lokacija:	Novo mesto - Bučna vas		
	Ime in priimek:	Ident. številka:	Podpis:
Odg. vodja:	Ksenija Avsec, univ.dipl.inž.arh.	PA PPN, ZAPS 1214	<i>Avsec</i>
Odg. projektant:	Ksenija Avsec, univ.dipl.inž.arh.	PA PPN, ZAPS 1214	<i>Avsec</i>
Sodelavec:	Marjan Klobučar, inž. grad.		<i>Sl M</i>
Naslov risbe:	PREGLEDNI VZDOLŽNI PREREZ CESTE		
Št. projekta:	Datum:	Faza:	Merilo:
P-2019/39	februar 2021	OSNUTEK	M 1: 1000/100
			Št. lista:
			9.b