




PREREZ A-A

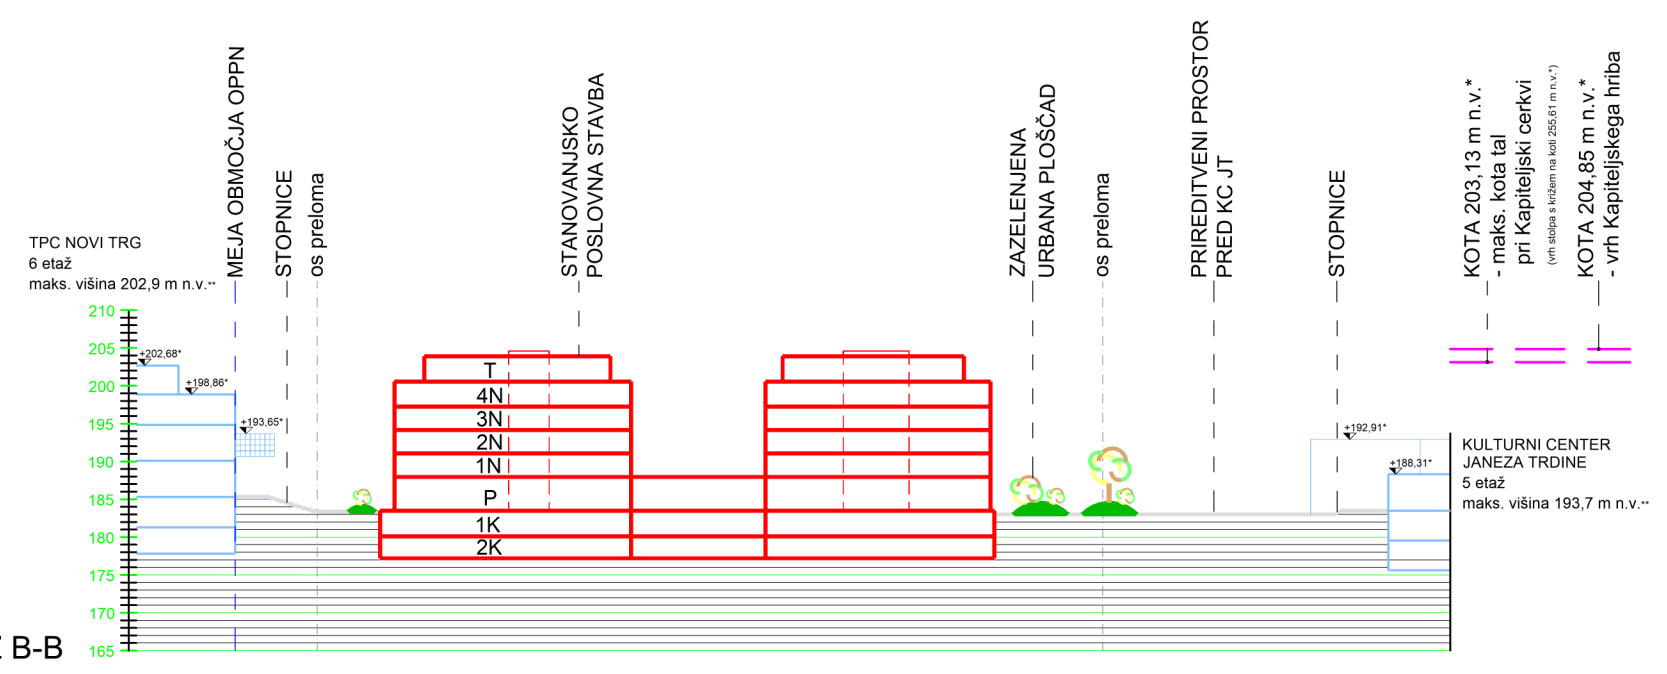


PREREZ B-B

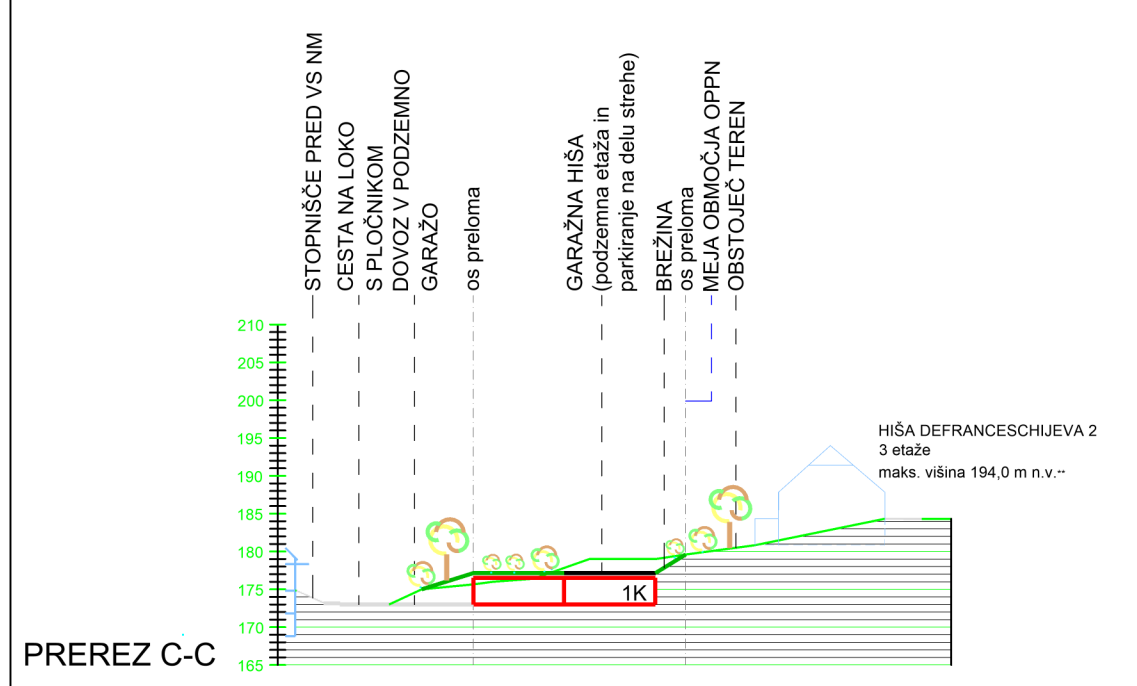

PREREZ C-C

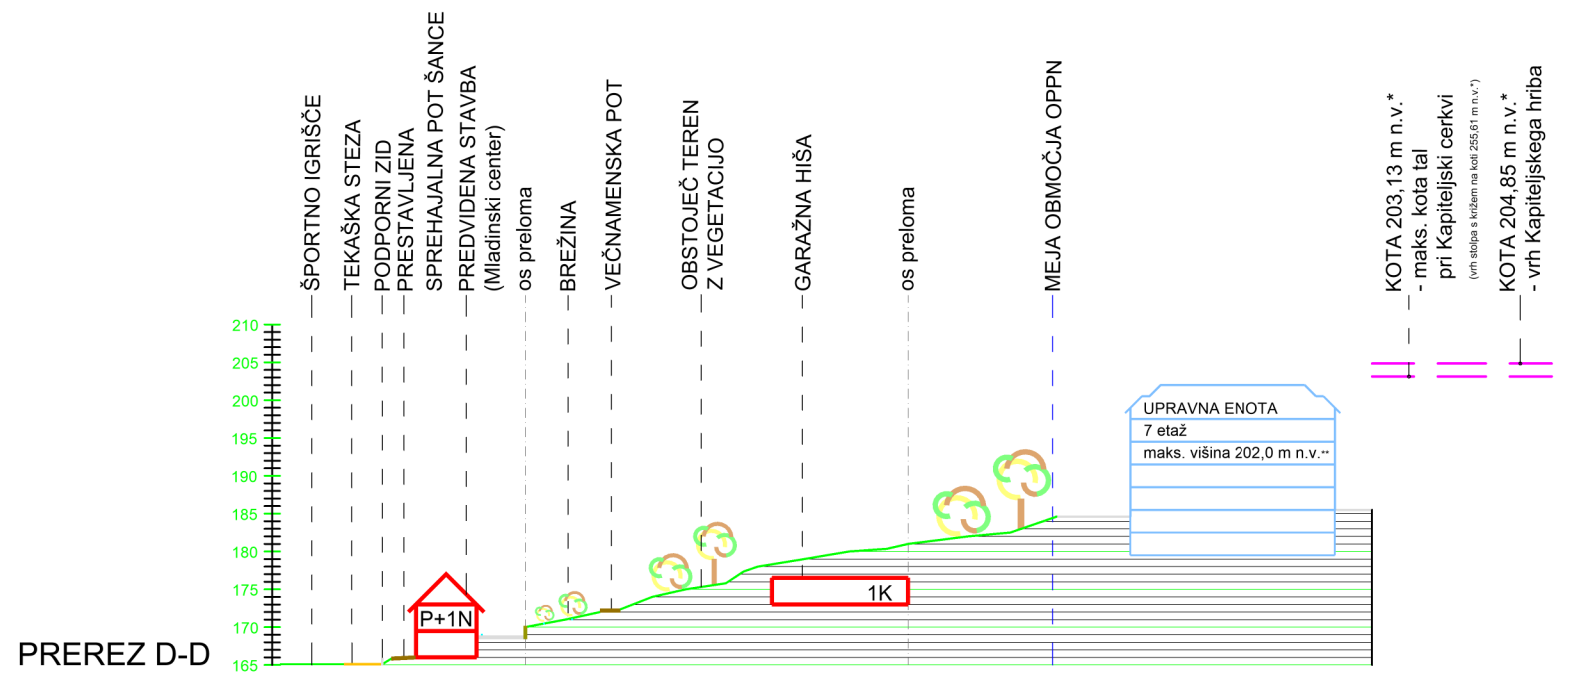

PREREZ D-D

 gradbeno projektiranje in inženiring, d.o.o. Ljubljanska c. 26, 8000 Novo mesto tel.: 07/33 77 630, fax. 07/33 77 631		05.1919	
Investitor/naročnik:	Trgograd d.o.o., Litija, Breg pri Litiji 56, 1270 Litija		
Objekt:	OPPN Novi trg		
Lokacija:	Novo mesto		
Odg. vodja:	Ime in priimek:	Ident. številka:	Podpis:
Odg. projektant:	Ksenija Avsec, univ. dipl. inž. arh.	PA PPN, ZAPS 1214	<i>Avsec</i>
Sodelavec:	Simon Orač, grad. teh.		<i>Simon Orač</i>
Naslov risbe:	PREREZI		
Št. projekta:	Datum:	Faza:	Merilo:
P-2016/37	februar 2021	DOPOLNJEN OSNUTEK	M 1: 1000
			Št. lista:
			6