



PREREZ A-A

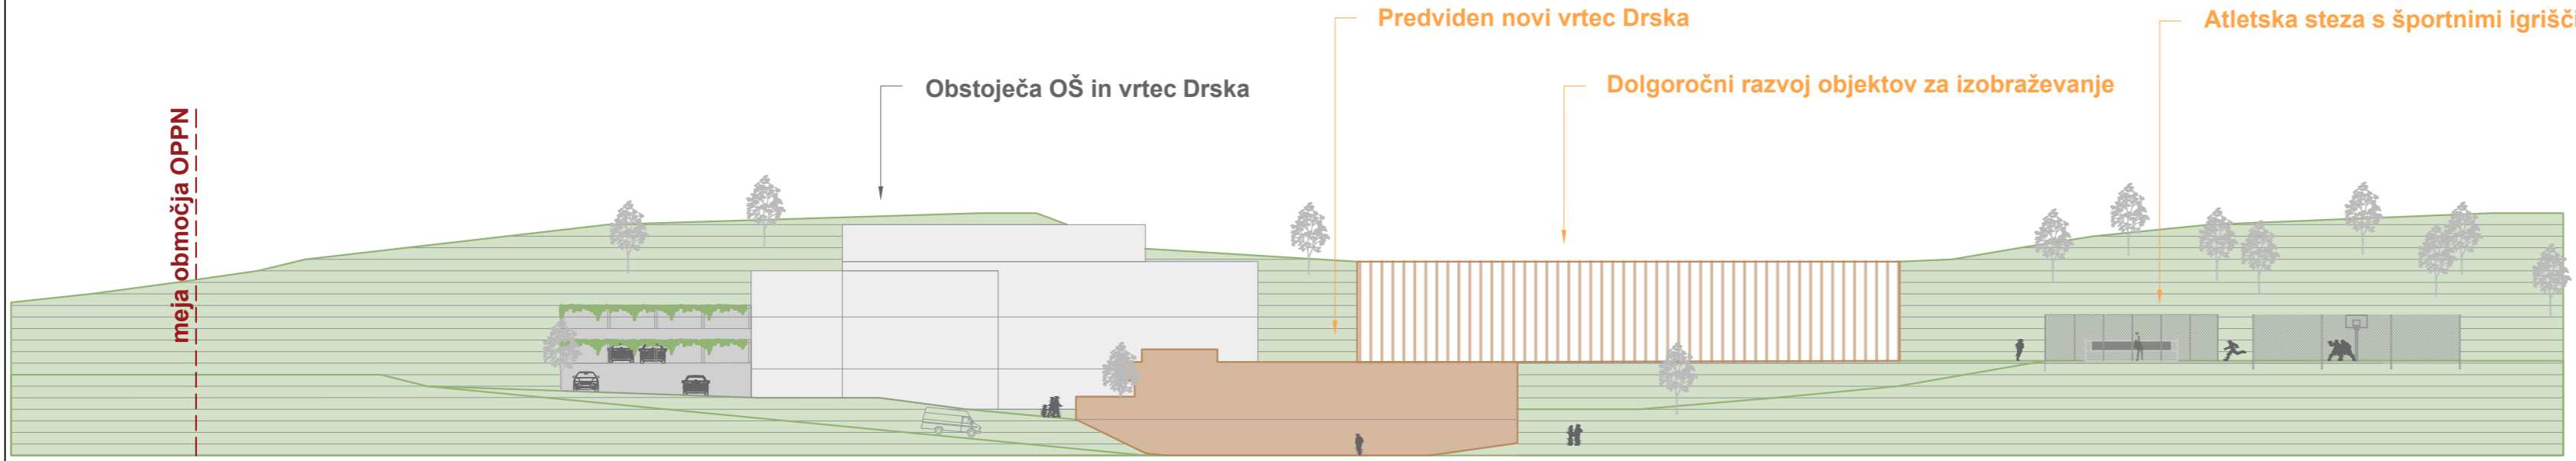

PREREZ B-B



PREREZ C-C

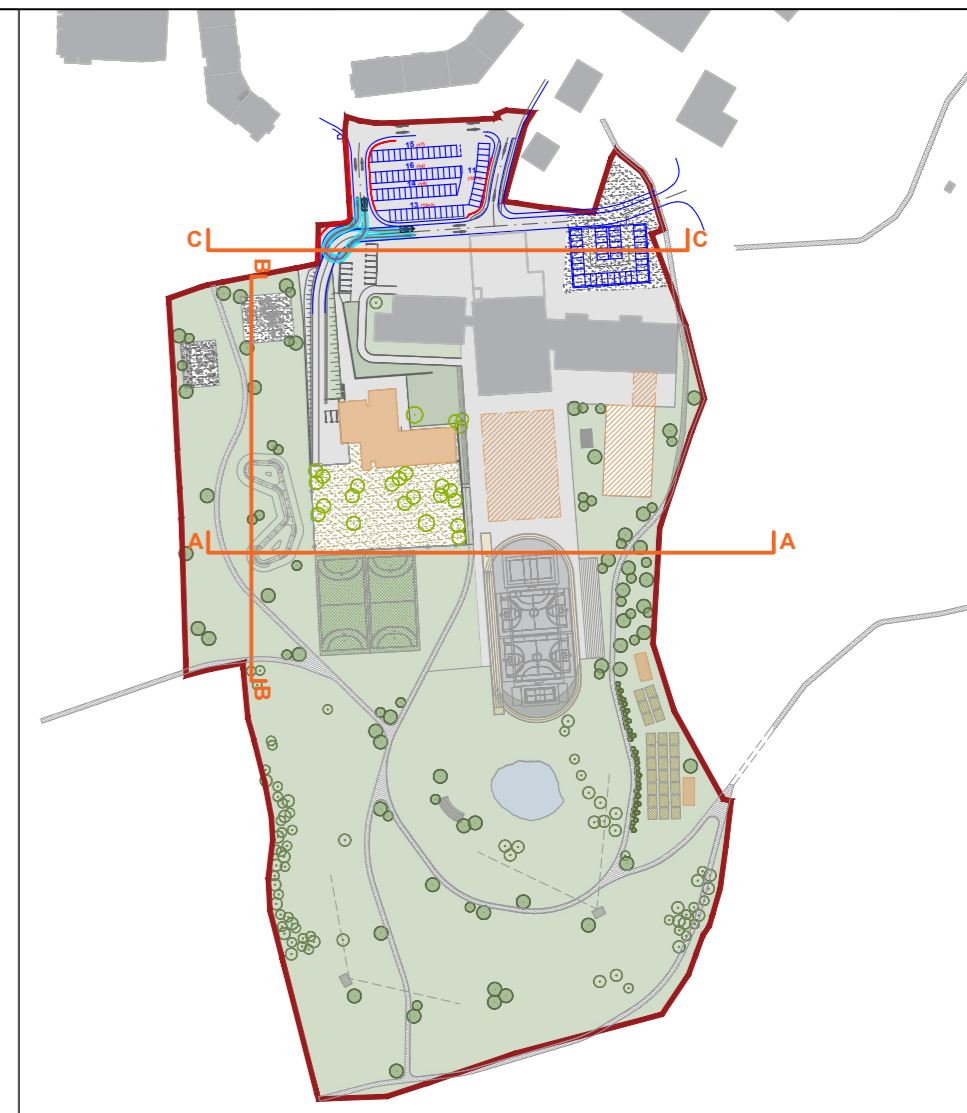

LEGENDA:

- Meja OPPN
- Obstoječi objekti
- Predviden novi vrtec
- Dolgoročni razvoj objektov za izobraževanje
- Asfaltirane površine
- Zelene površine

Vir GN:
 - GEOINŽENIRING Marjota Ličina s.p., št.: GEO 10/26, datum: marec 2026
 - Odlok o zaščitnem načrtu za osnovno šolo in vrtec Drska v Novem mestu, Ur. l. RS, št. 20/94, 79/00, 122/04 - UN
 pešpoti in kolesarske poti ter Dolenjski uradni list RS, št. 29/19 - OPPN obvoznica Šmihel in 16/22 - OPN MONM
 - Odlok o Občinskem podrobnem prostorskem načrtu Šipčev hrib (Uradni list RS, št. 46/12)
 - Odlok o Občinskem podrobnem prostorskem načrtu za obvoznico Šmihel (Dolenjski uradni list, Uradno glasilo
 Mestne občine Novo mesto št. 29/19)

Naslov karte:	Prezezi Občinski podrobni prostorski načrt za območje vrtca in Osnovne šole Drska v Novem mestu	
Vsebina:	Mestna občina Novo mesto	Faza: Strokovne podlage
Pripravitelac:	Sedlova cesta 1, 8000 Novo mesto	
Izdovalec:	SAPO d.o.o. Ulica pod lipo 15, 8340 Črnomelj	Ident. št.: 7226
Prostorski načrtovalec:	Daniela Kure Kastelc, univ. dipl. inž. arh.	PA PPN ZAPS 1559
Sodelavec:	Matej Kure, dipl. vizual. umet.	
	Teja Golob, dipl. inž. arh. urb.	
	Boštjan Jurak, dipl. inž. grad.	IŽS G-3400
Številka projekta:	3-2026/OPPN	
Datum:	maj 2026	
Merilo:	1:2000	Številka risbe: 2