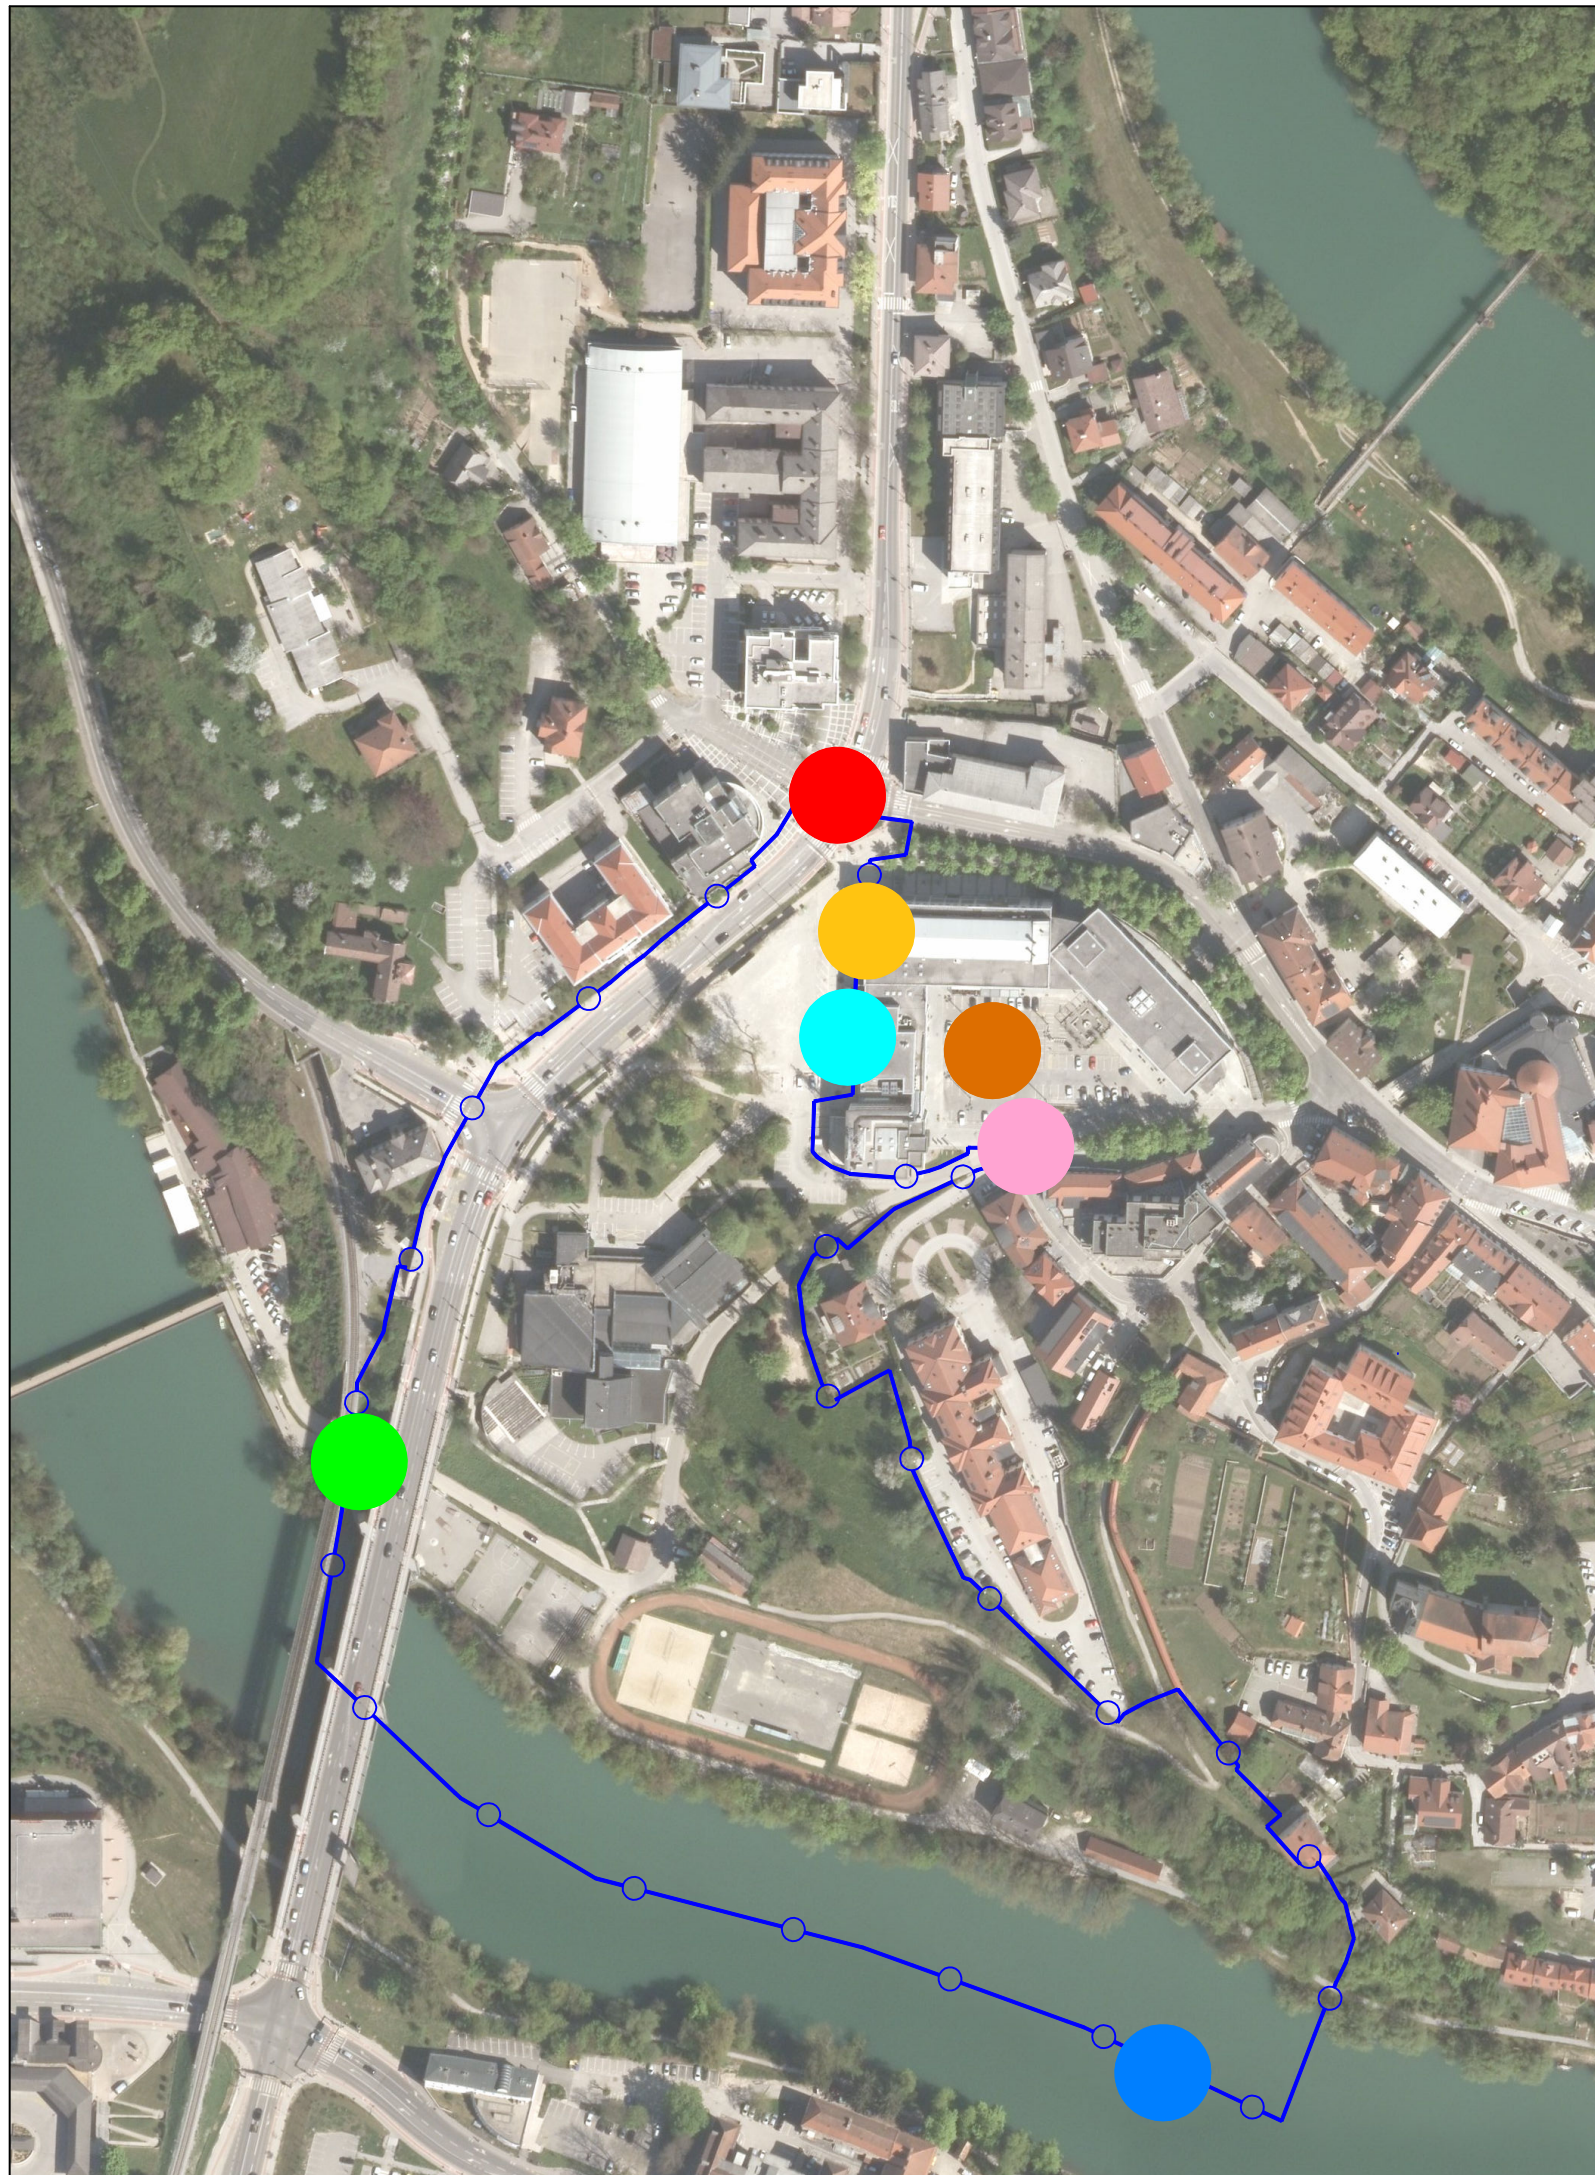
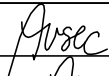
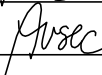
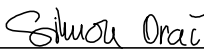


LEGENDA:

	ureditev rekonsturiranega križišča Seidlove ceste z Rozmanovo ulico s prometno opremo in signalizacijo
	navezava rekonstruirane ceste Na Loko na obstoječe stanje pri stavbi Pošte Slovenije
	navezava rekonstruirane ceste Na Loko na obstoječe manipulativne površine pri gostišču na Loki
	projekt PZI – Brv in kolesarska pot – Loka – Kandija (št. 379/2005, izdelal: ATELIERarhitekti, d.o.o., Ljubljana, junij 2020) z izdanim gradbenim dovoljenjem št. 351-1134/2020-13 z dne 12. 10. 2020
	možna prometna povezava med obstoječo garažno hišo pod TPC Novi trg in podzemnimi parkirnimi prostori v UE A1
	po realizaciji dveh "garažnih hiš" na območju urejanja se omeji parkiranje in zmanjša št. PM pred TPC Novi trg, notranjost trga pa zapre za motorni promet
	parterne ureditve, ki so vključene v natečajno rešitev za ureditev urbane ploščadi v pasu vzdolž stavbe TPC Novi trg in stavbe Pošte Slovenija
	območje OPPN

		gradbeno projektiranje in inženiring, d.o.o. Ljubljanska c. 26, 8000 Novo mesto tel.: 07/33 77 630, fax. 07/33 77 631		©	
Investitor/naročnik:		Trgograd d.o.o., Litija, Breg pri Litiji 56, 1270 Litija			
Objekt:		OPPN Novi trg			
Lokacija:		Novo mesto			
		Ime in priimek:	Ident. številka:	Podpis:	
Odg. vodja:		Ksenija Avsec, univ. dipl. inž. arh.	PA PPN, ZAPS 1214		
Odg. projektant:		Ksenija Avsec, univ. dipl. inž. arh.	PA PPN, ZAPS 1214		
Sodelavec:		Simon Orač, grad. teh.			
Naslov risbe:		PRIKAZ VPLIVOV IN POVEZAV S SOSEDNJI OBMOČJI			
Št. projekta:		Datum:	Faza:	Merilo:	Št. lista:
P-2016/37		februar 2021	DOPOLNJEN OSNUTEK	M 1: 2500	11