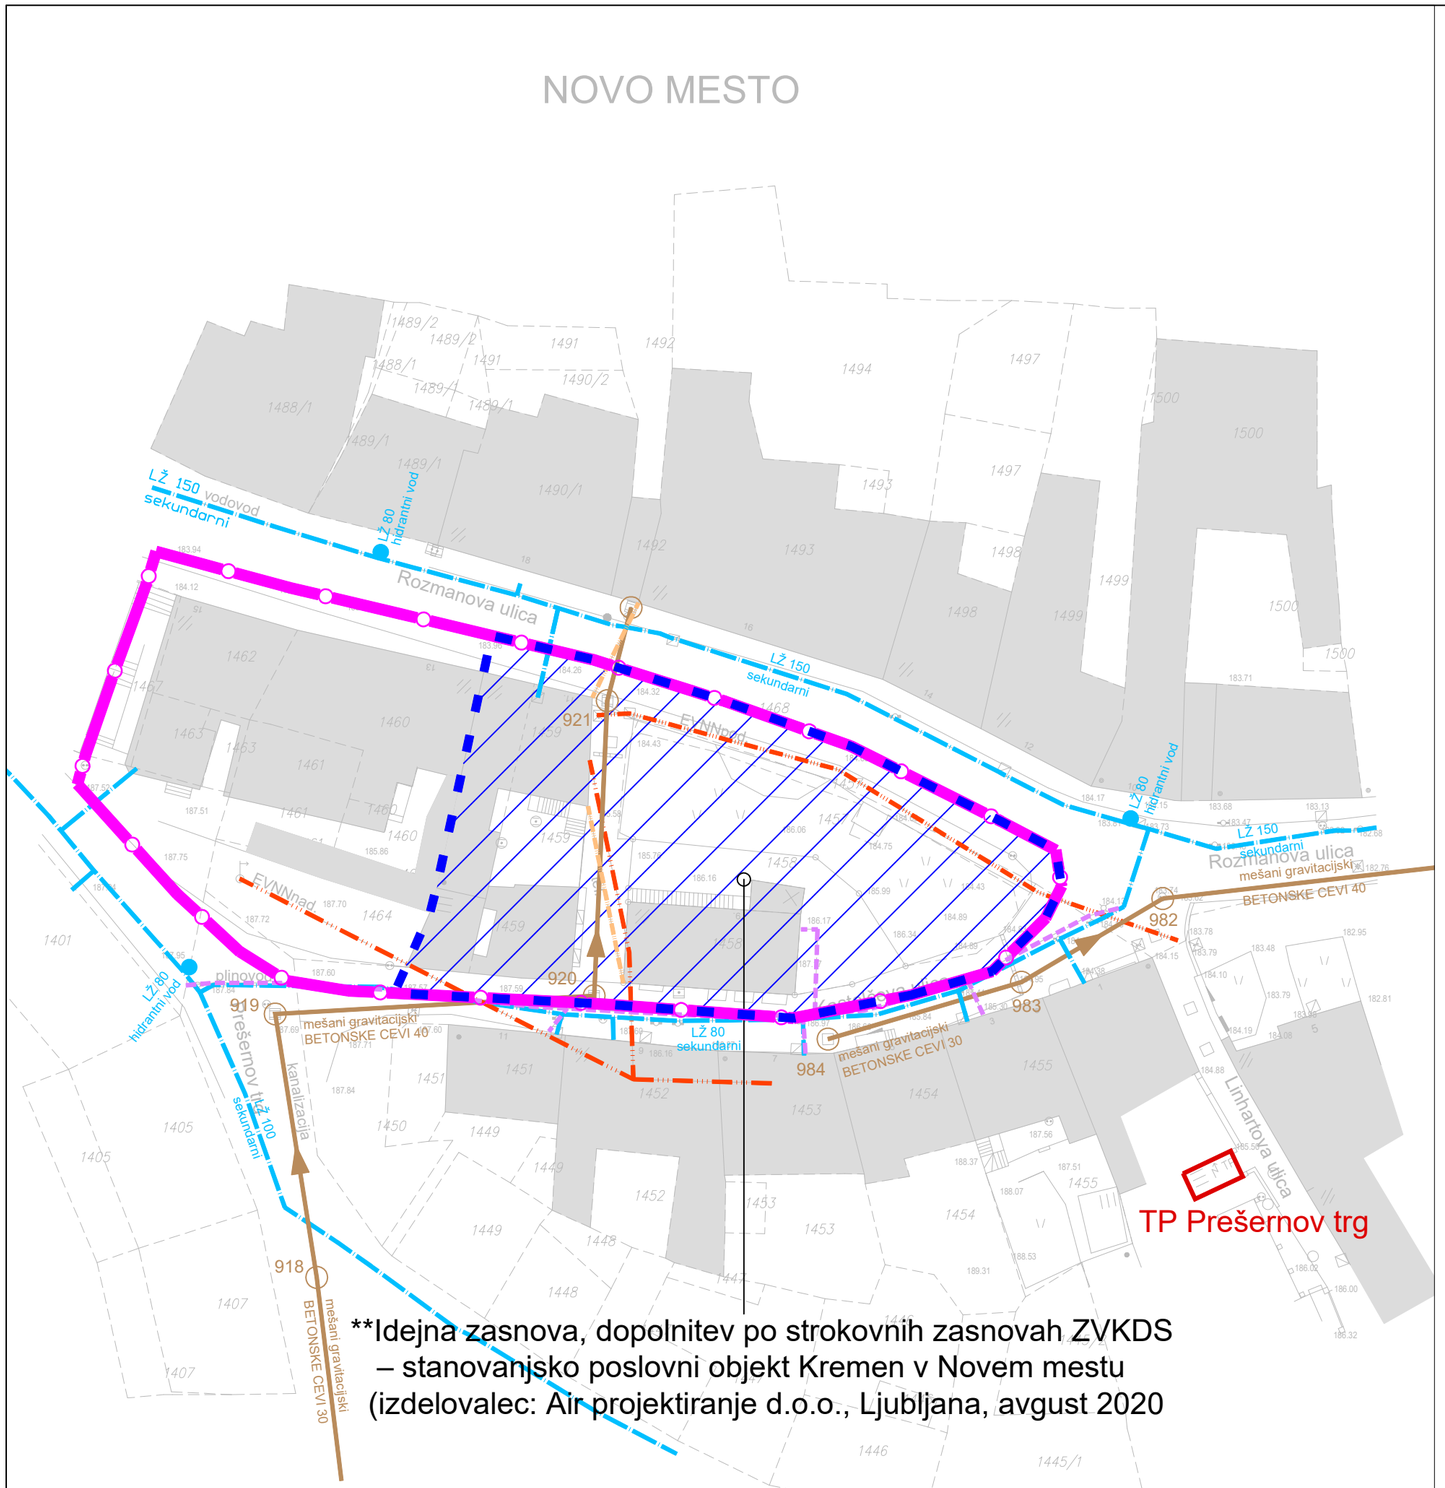

**Idejna zasnova, dopolnitev po strokovnih zasnovah ZVKDS – stanovanjsko poslovni objekt Kremen v Novem mestu (izdelovalec: Air projektiranje d.o.o., Ljubljana, avgust 2020

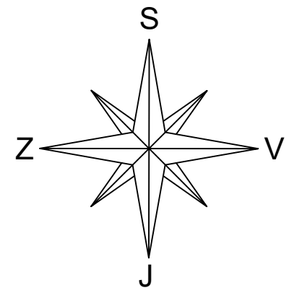

LEGENDA		OBSTOJEČE	PREDVIDENO
TRANSFORMATORSKA POSTAJA		TP	*
ELEKTRIKA NN (0.4 kV)	nadzemna		
	podzemna		
ELEKTRONSKE KOMUNIKACIJE			
VODOVOD			
PLINOVOD			
KANALIZACIJA KOMUNALNIH ODPADNIH VODA			

* Upošteva se projektno dokumentacijo, ki je že v fazi izvajanja:
- PZI – Ureditev mestnega jedra – Rozmanova ulica
  (št. proj. 12/2016/C, izdelovalec: ATELIERarhitekti d.o.o., Ljubljana, junij 2017)
- PZI – Ureditev mestnega jedra – Prešernov trg s Kastelčevo in Linhartovo ulico
  (št. proj. 12/2016/D, izdelovalec: ATELIERarhitekti d.o.o., Ljubljana, junij 2017, novelacija februar 2020)

LEGENDA:

	območje veljavnega UN*
	območje predlaganih sprememb in dopolnitev UN**
	obstoječi objekti

* Odlok o ureditvenem načrtu stavbnega otoka med Kastelčevo in Rozmanovo ulico v mestnem jedru Novega mesta (Uradni list RS, št. 3/01, 68/07)

GPI
gradbeno projektiranje in inženiring, d.o.o.
Ljubljanska c. 26, 8000 Novo mesto
tel.: 07/33 77 630, fax. 07/33 77 631
IZS 1919
©

Investitor/naročnik:	ZARJA, stanovanjsko podjetje d.d. Novo mesto, Prešernov trg 5, 8000 Novo mesto			
Objekt:	SPREMEMBA IN DOPOLNITEV UREDITVENEGA NAČRTA STAVBNEGA OTOKA MED KASTELČEVO IN ROZMANOVO ULICO			
Lokacija:	NOVO MESTO - mestno jedro			
	Ime in priimek:	Ident. številka:	Podpis:	
Odg. vodja:	Ksenija Avsec, univ.dipl.inž.arh.	PA PPN, ZAPS 1214	Avsec	
Odg. projektant:	Ksenija Avsec, univ.dipl.inž.arh.	PA PPN, ZAPS 1214	Avsec	
Sodelavec:				
Naslov risbe:	PROMETNA IN KOMUNALNO-ENERGETSKA INFRASTRUKTURA (stanje)			
Št. projekta:	Datum:	Faza:	Merilo:	Št. lista:
P-2020/04	januar 2021	IZHODIŠČA	M 1:500	5