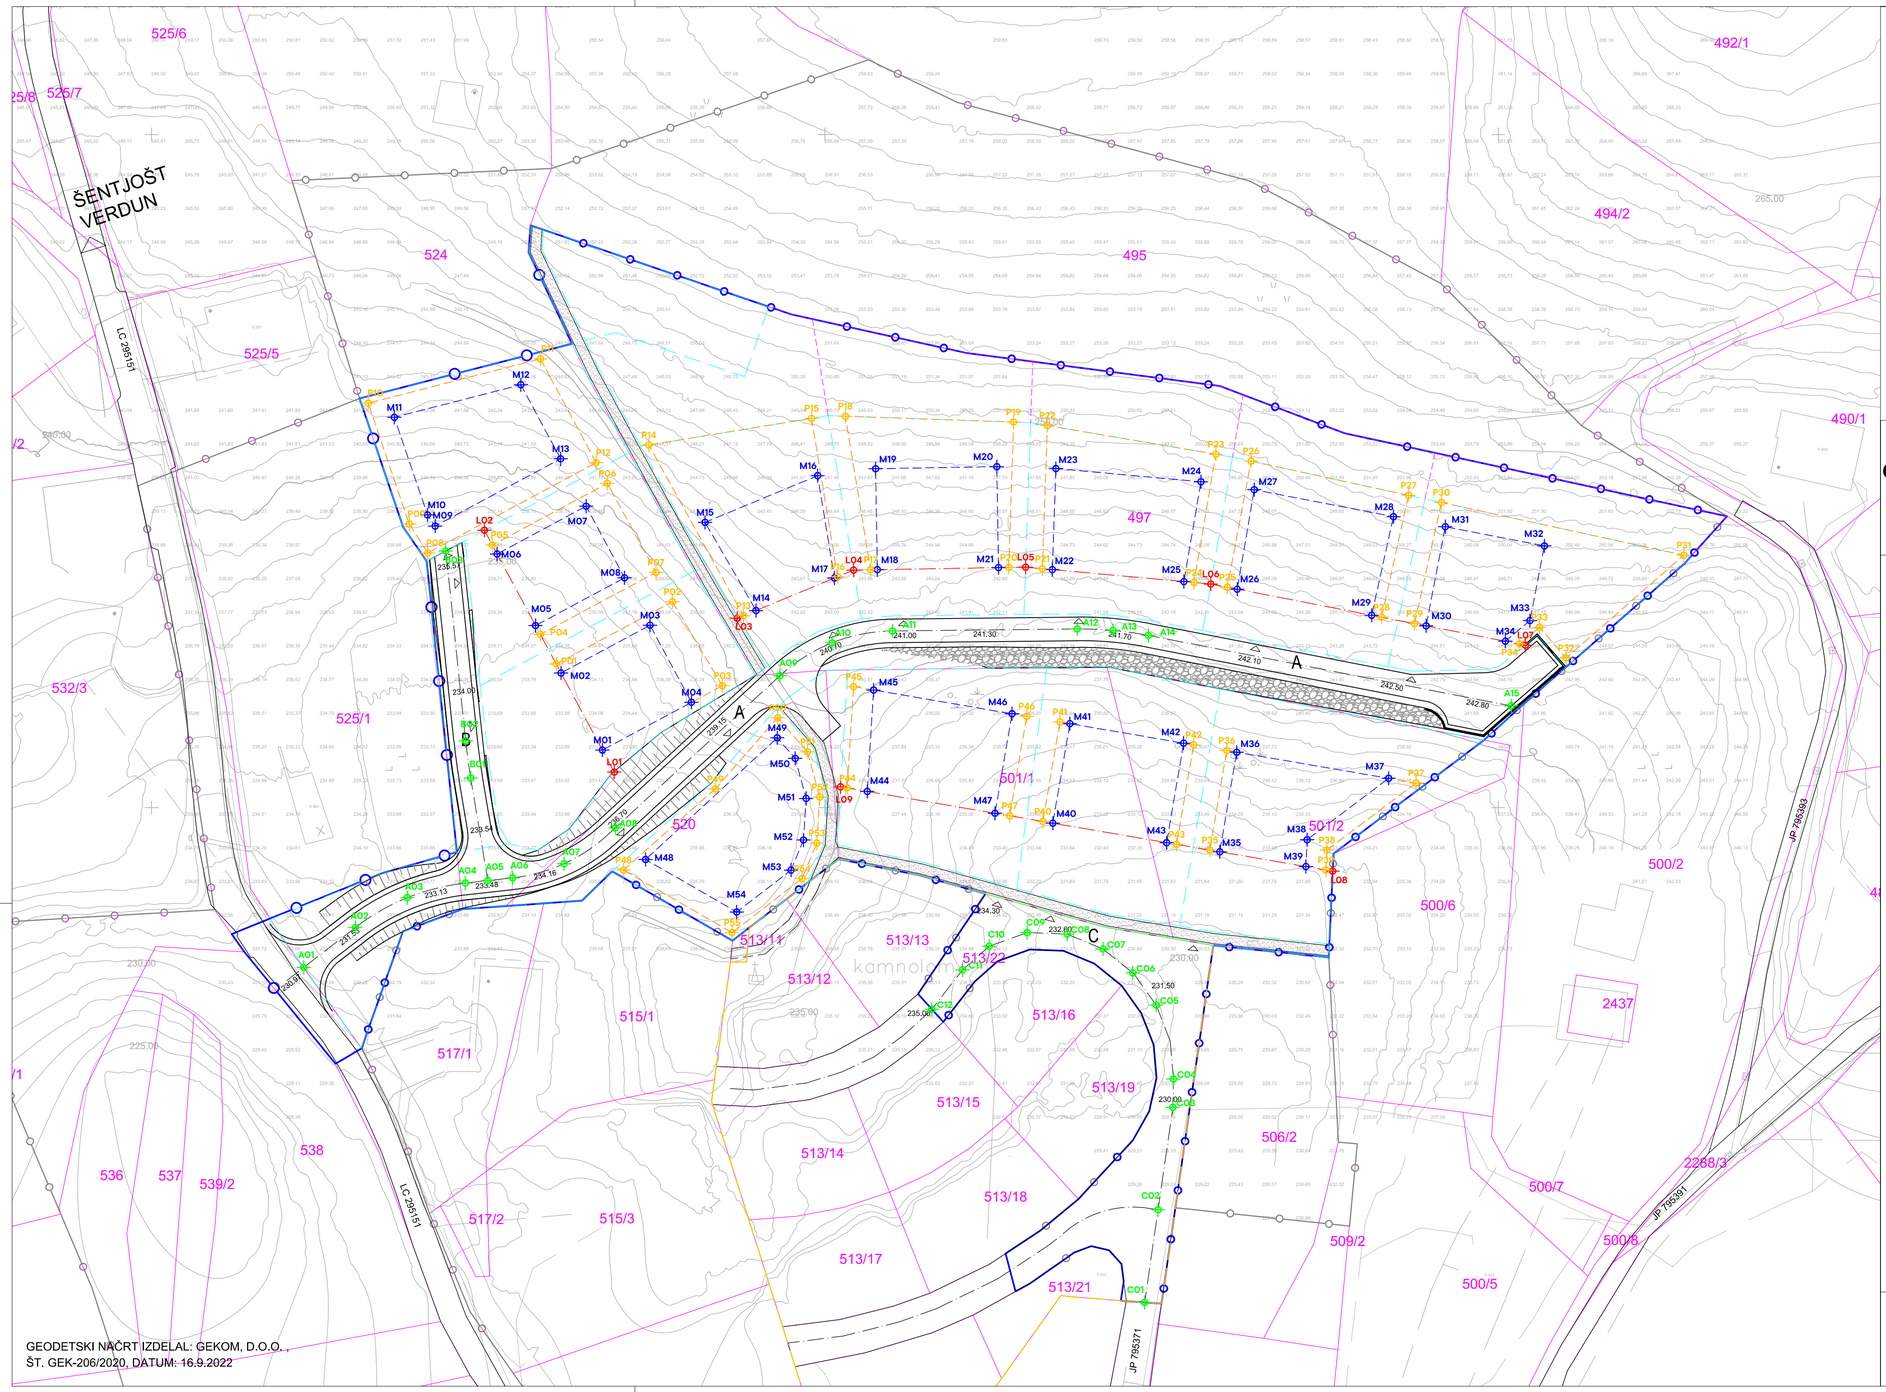

ORGANIZACIJA GRADBENE PARCELE

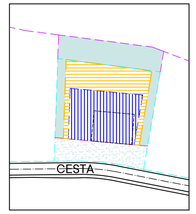

- NOVA PARCELNA MEJA
- MEJA GRADBENE PARCELE
- GRADBENA LINIJA
- GRADBENA MEJA GLAVNEGA OBJEKTA
- GRADBENA MEJA POMOŽNEGA OBJEKTA
- ZELENI PAS
- POVRŠINA ZA RAZVOJ POMOŽNIH OBJEKTOV
- POVRŠINA ZA RAZVOJ GLAVNEGA OBJEKTA
- OBCESTNA POVRŠINA
- PREDVIDENI OBJEKT (INFORMATIVNO)

OBČINSKI PODROBNI PROSTORSKI NAČRT GOLIŠČE - STOPIČE/1

LEGENDA:

- MEJA OPPN
- OBSTOJEČA PARCELNA MEJA
- MEJA GRADBENE PARCELE
- DOSTOP NA GRADBENO PARCELO
- GRADBENA LINIJA
- GRADBENA MEJA POMOŽNEGA OBJEKTA
- L1-9 ZAKOLIČBENE TOČKE GRADBENE LINIJE
- L1-54 ZAKOLIČBENE TOČKE GRADBENE MEJE
- 640 209481 OBSTOJEČE CESTE
- PEŠ POT
- PEŠ POT ZUNAJ MEJE OPPN
- MEJA EUP STO_13_OPPN
- NOVA PARCELNA MEJA
- 1 - 12 ŠTEVILKA GRADBENE PARCELE
- 913 m2 VELIKOST GRADBENE PARCELE
- GRADBENA MEJA GLAVNEGA OBJEKTA
- MEJA PROJEKTA *
- L1-55 ZAKOLIČBENE TOČKE GRADBENE MEJE POMOŽNIH OBJEKTOV
- A1-P1 A2-P2 ZAKOLIČBENE TOČKE OSI CEST A, B C
- A, B, C PREDVIDENE CESTE
- 241.70/245 KOTA VOZIŠČA/TERASE
- KAMNITA ZLOŽBA

* PROJEKT "STANOVANJSKE HIŠE Z GARAŽAMI IN OPORNIMI ZIDOVI - STOPIČE, ŠT. PROJEKTA 37/02, IZDELAL: AS INŽENIRING S.P., DATUM: JANUAR, 2002
OPOMBA: PRIKAZ LOKACIJ, VELIKOSTI OBJEKTOV IN ZUNANJA UREDITEV JE INFORMATIVNEGA ZNAČAJA, MOŽNE SO DRUGAČNE REŠITVE V SKLADU Z ODLOKOM O OPPN

0 5 10 20 m

Projektant	ARPLAN d.o.o. Arhitektura in urbanizem, Kovinarska 9, 8270 Krško		M: 031 27 27 62 E: ivanka.kraljic@siol.net		
Investitor	PRIVATNI INVESTITORJI				
Prostorski akt	OBČINSKI PODROBNI PROSTORSKI NAČRT GOLIŠČE - STOPIČE/1				
Vrsta prost. akta	OPPN	Odgovorni vodja	IVANKA KRALJIĆ, univ.dipl.inž.arh.,spec.urb. ZAPS 0916 A		
Faza	SPREJET DOKUMENT	Poob. prost. načrtovalec	IVANKA KRALJIĆ, univ.dipl.inž.arh.,spec.urb. ZAPS 0916 A		
ID PA	3265	Strokovni sodelavec	TADEJ BAJDA, univ.dipl.inž.arh.		
Št. projekta	OPPN-01/21	Datum	JULIJ 2025	Št./List	9

PRIKAZ REGULACIJSKIH ELEMENTOV Z ZAKOLIČBO

1:500

GEODETSKI NAČRT IZDELAL: GEKOM, D.O.O. ,
ŠT. GEK-206/2020, DATUM: 16.9.2022