


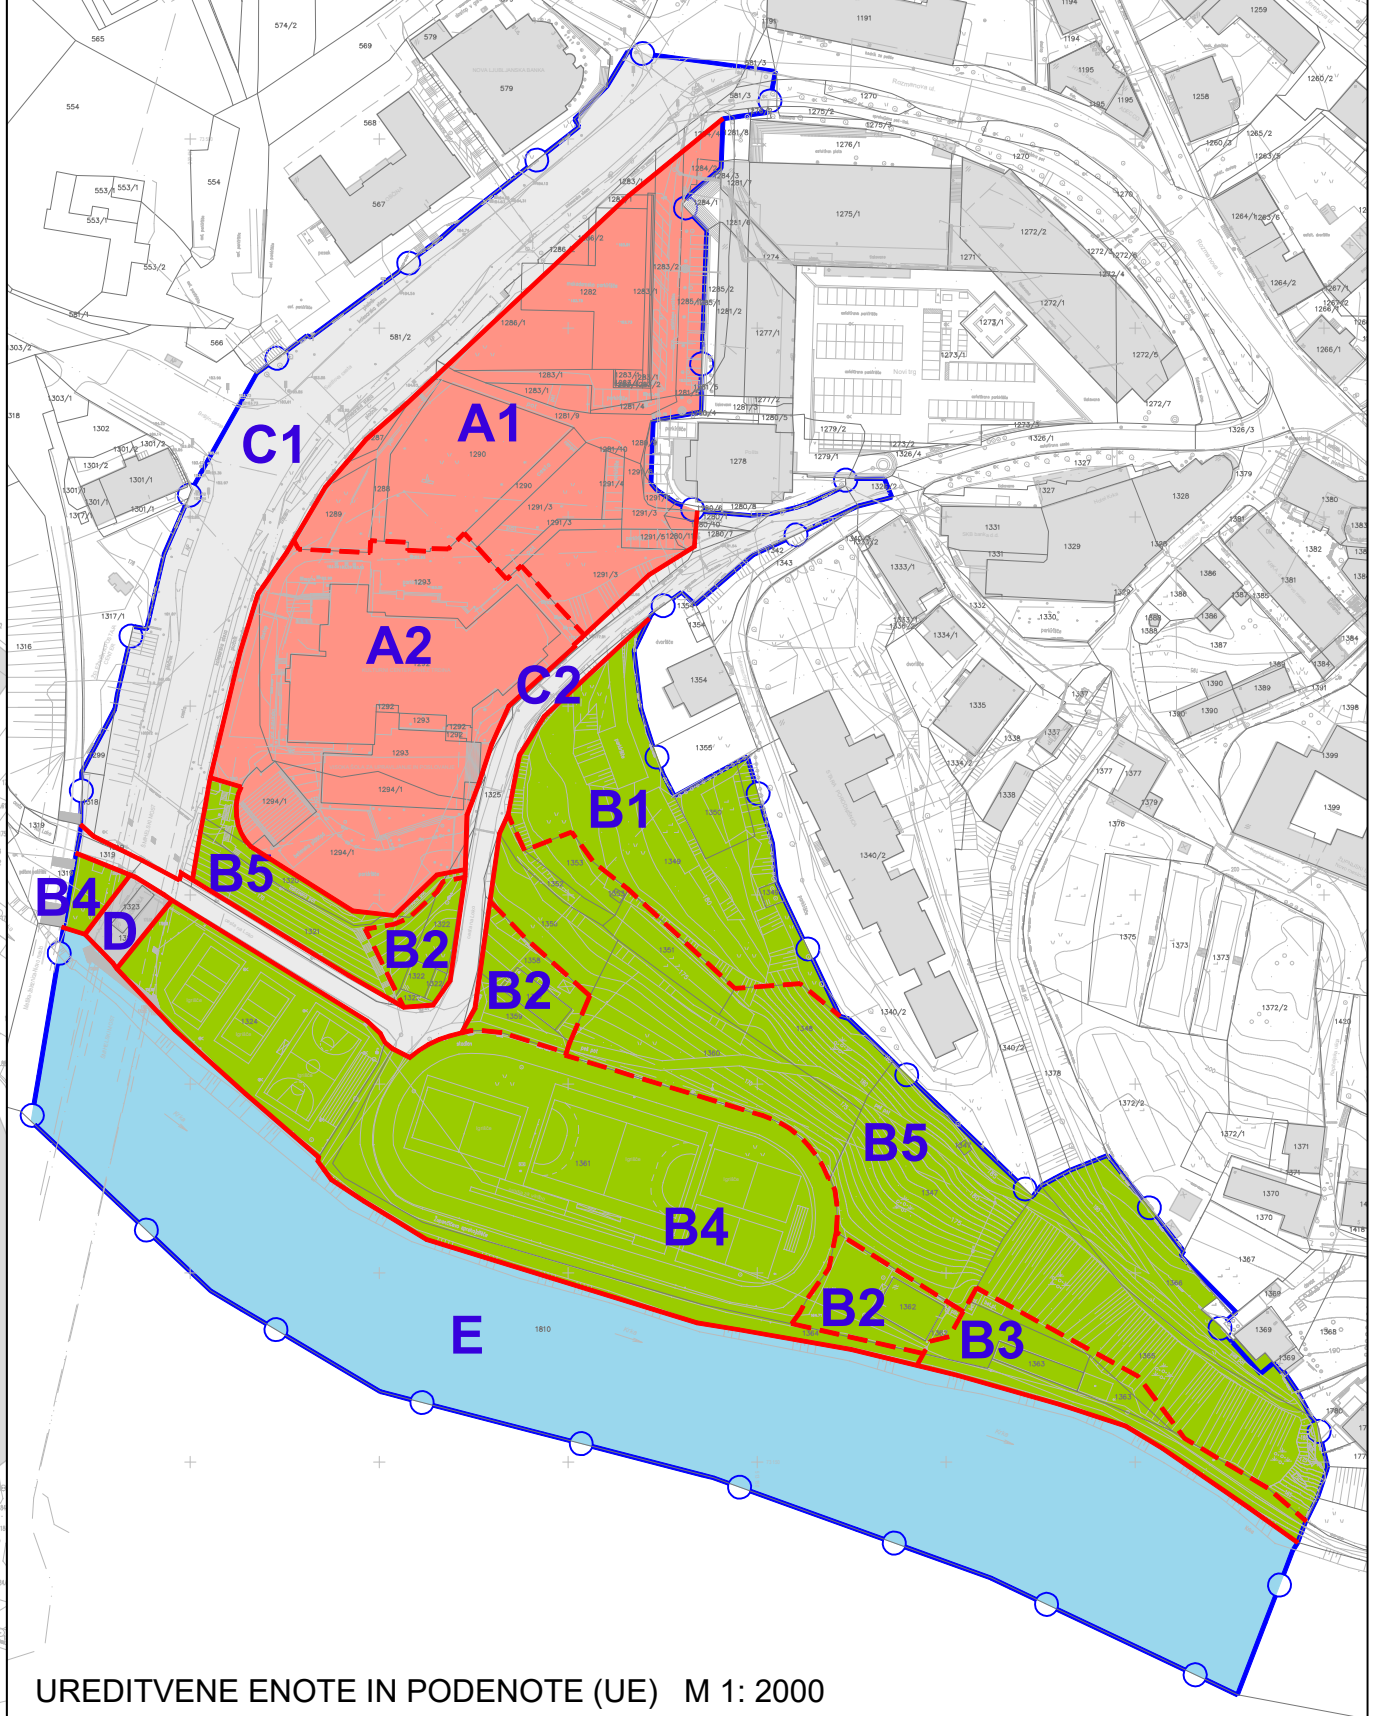

UREDITVENE ENOTE IN PODENOTE (UE) M 1: 2000

LEGENDA:	
	obstoječi objekti
	območje OPPN
	predvidena stanovanjsko poslovna stavba s podzemnim delom (možna povezava s podzemno garažo pod TPC Novi trg se prikaže v projektu)
	predvidena prizidava stavbe KC JT stavba in predvideni stavbi ob cesti Na Loko
	predvidena podzemna garažna hiša ob cesti Na Loko
	predviden objekt na območju reke Krke (čolnarna, brv)
	predvidena etažnost (K-klet, P-prilžje, N-nadstropje, T-terasa etaža)
	prometno omrežje s površinami za pešce in kolesarje
	parkirne površine na strehi garažne hiše (PM-št. parkirnih mest, P+M-za invalide)
	parkiranje koles in enoslednih vozil
	cestni priključek
	drevesna in grmovna vegetacija Opomba: Obstoječa kvaliteta zasaditev se pri tem v največji možni meri ohranja.
	zazelenjeni otoki
	večnamenska pot
	brežina
	oporni zid
	objekt, ki se zaradi novih gradenj in ureditev lahko odstrani
UREDITVENE ENOTE IN PODENOTE:	
	meja med ureditvenimi enotami
	meja med ureditvenimi podenotami
	UE A - območje Novi trg: UE A1 - območje stanovanjsko poslovne stavbe Novi trg (območje natečaja) in UE A2 - območje KC JT in VS NM)
	UE B - območje Športno rekreacijskega parka Loka: UE B1 - območje garažne hiše ob cesti Na Loko, UE B2 - območje obstoječih stavb, UE B3 - območje brvi, UE B4 - območje igrišče in UE B5 - območje zelenih površin
	UE C - območje prometne infrastrukture: UE C1 - Seidlova cesta in UE C2 - cesta Na Loko
	UE D - območje okoljske infrastrukture (črpalnice)
	UE E - območje voda (reka Krka z brežino)

		gradbeno projektiranje in inženiring, d.o.o. Ljubljanska c. 26, 8000 Novo mesto tel.: 07/33 77 630, fax: 07/33 77 631	
Investitor/naročnik:		Trgograd d.o.o., Litija, Breg pri Litiji 56, 1270 Litija	
Objekt:		OPPN Novi trg	
Lokacija:		Novo mesto	
Odg. vodja:		Ime in priimek:	Ident. številka:
Odg. projektant:		Podpis:	
Sodelavec:		Ime in priimek:	Ident. številka:
Naslov risbe:		UREDITVENA SITUACIJA (s prikazom ureditvenih enot)	
Št. projekta:		Datum:	Faza:
P-2016/37		februar 2021	DOPOLNJEN OSNUTEK
		Merilo:	Št. lista:
		M 1: 1000	5