


PROFIL-8: OS_VZ2
MERILO 1:1000/100

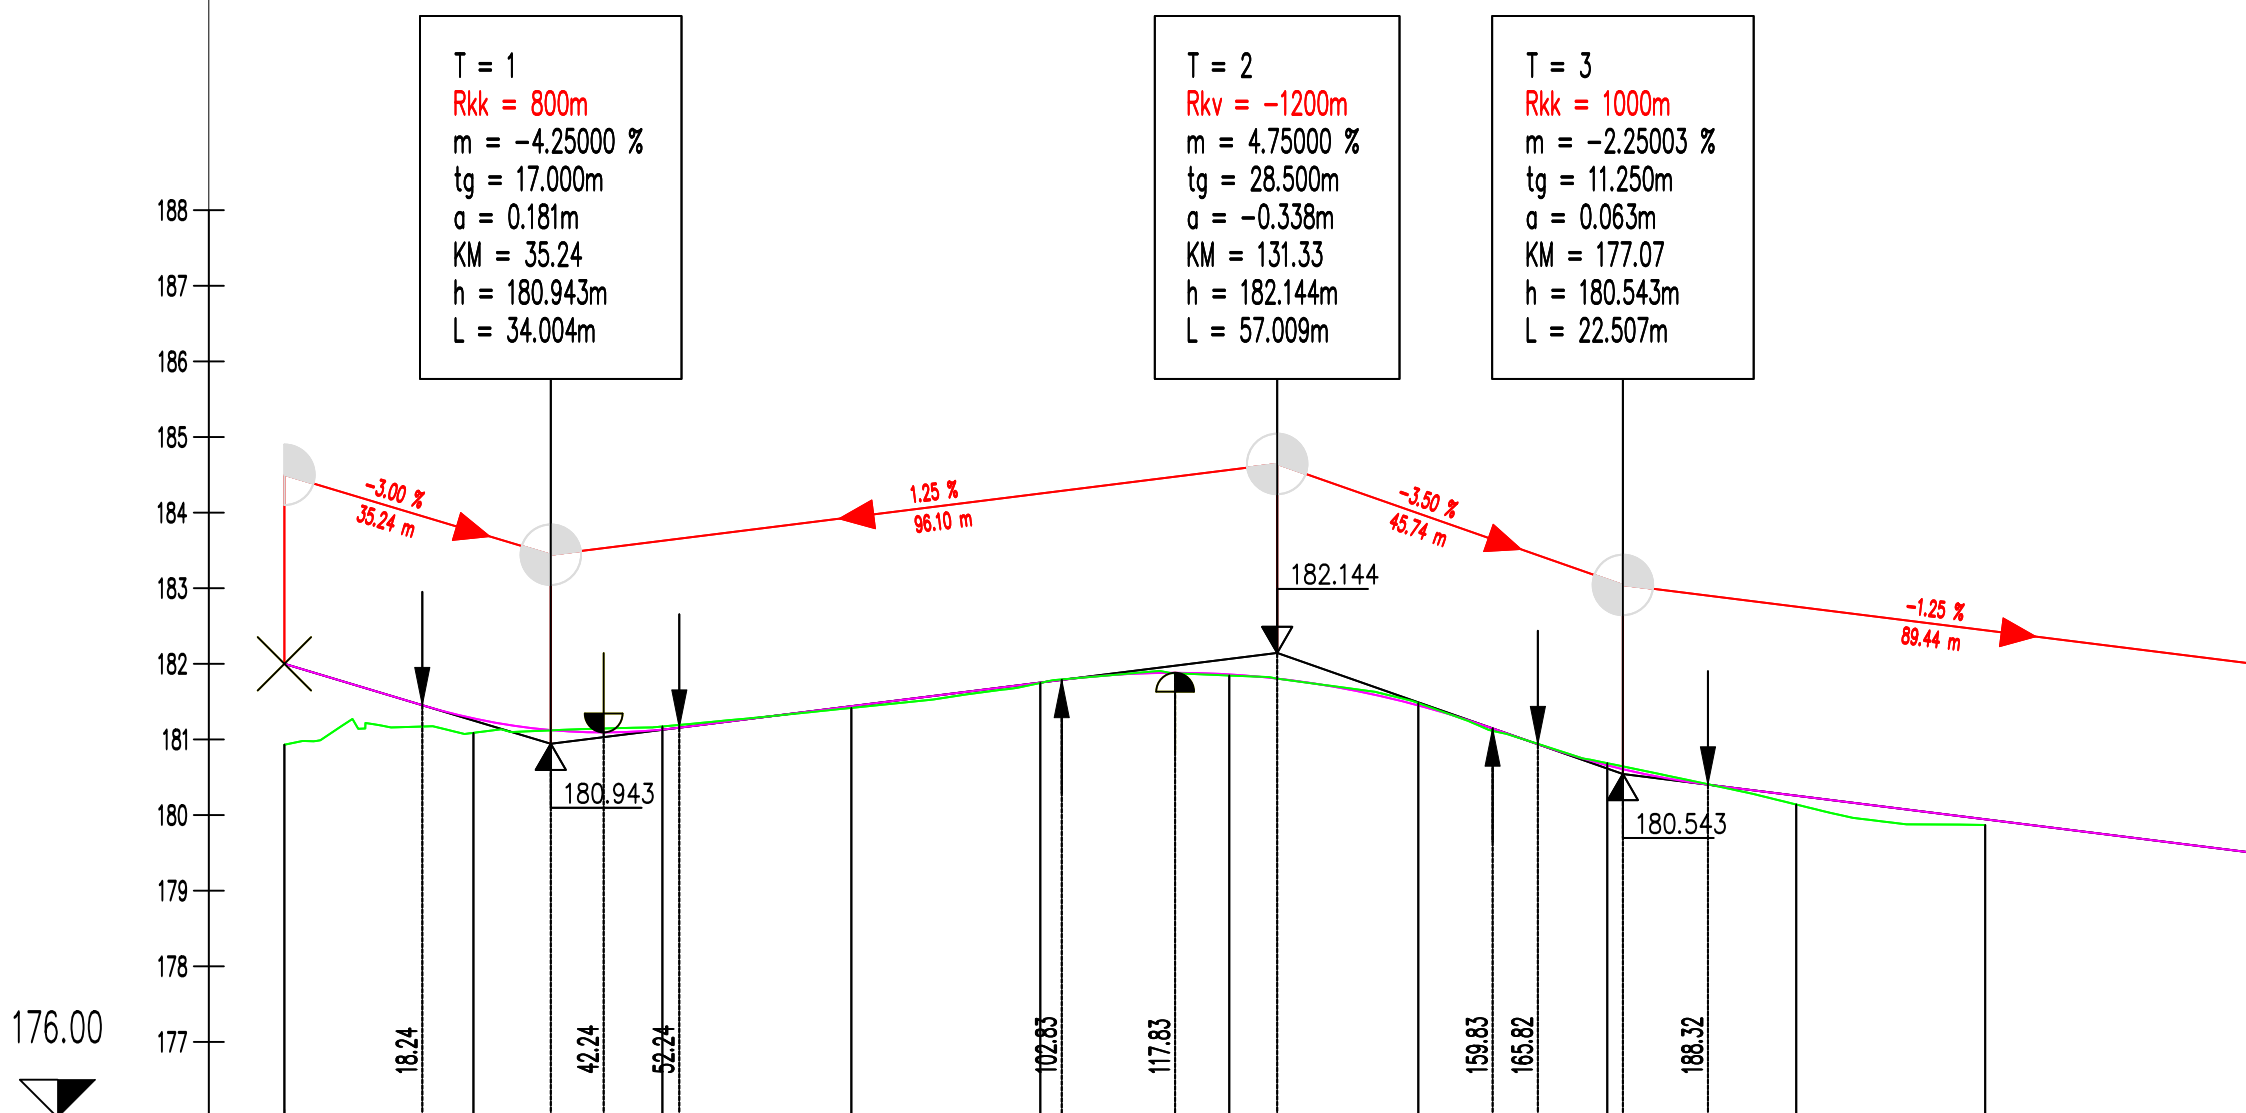

OZNAKE PROFILOV	P16	25.00	P17	25.00	P18	25.00	P19	25.00	P20	25.00	P21	25.00	P22	25.00	P23	25.00	P24	25.00	P25
STACIONAŽE	0+00	25.00	50.00	75.00	100.00	125.00	150.00	175.00	200.00	225.00	250.00	275.00	300.00	325.00	350.00	375.00	400.00	425.00	450.00
KOTE TERENA	180.930	181.087	181.171	181.418	181.748	181.846	181.481	180.686	180.139	179.869									
KOTE NIVELETE	182.000	181.279	181.131	181.440	181.752	181.860	181.450	180.658	180.257	179.944									
PREME IN KRIVINE	Prema d=9.71	A=38.73 L=20.00	R=+75.00 d=22.27	A=38.73 L=20.00	Prema d=59.52	A=50.00 L=26.32	R=-95.00 d=30.48	A=50.00 L=26.32	Prema d=10.39										

naročnik	Mestna občina Novo mesto	izdelovalec		 ACER Novo mesto d.o.o.
vodja naloge	mag. JELKA HUDOKLIN, univ.dipl.inž.kraj.arh., ZAPS 0850 KA			
sodelavci	IGOR ČRNUGELJ, univ.dipl.inž.arh. ZAPS 1079 A mag. ZORAN GAJSKI, univ.dipl.gosp.inž., IZS G-3043 mag. RADOVAN NIKIČ, univ.dipl.inž.grad. IZS G-0324			
naloge	OBČINSKI PODROBNI PROSTORSKI NAČRT ŠPORTNO-REKREACIJSKI PARK ČEŠČA VAS	ID prostorskega akta	1507	
		št. naloge	J-3/20	
faza	SPREJET DOKUMENT	datum	januar 2021	
grafični prikaz	VZDOLŽNI PROFIL - Cesta 3	merilo	št. lista:	
		1:1.000/100	12	