


PROFIL-10: OS_SJ2
MERILO 1:1000/100

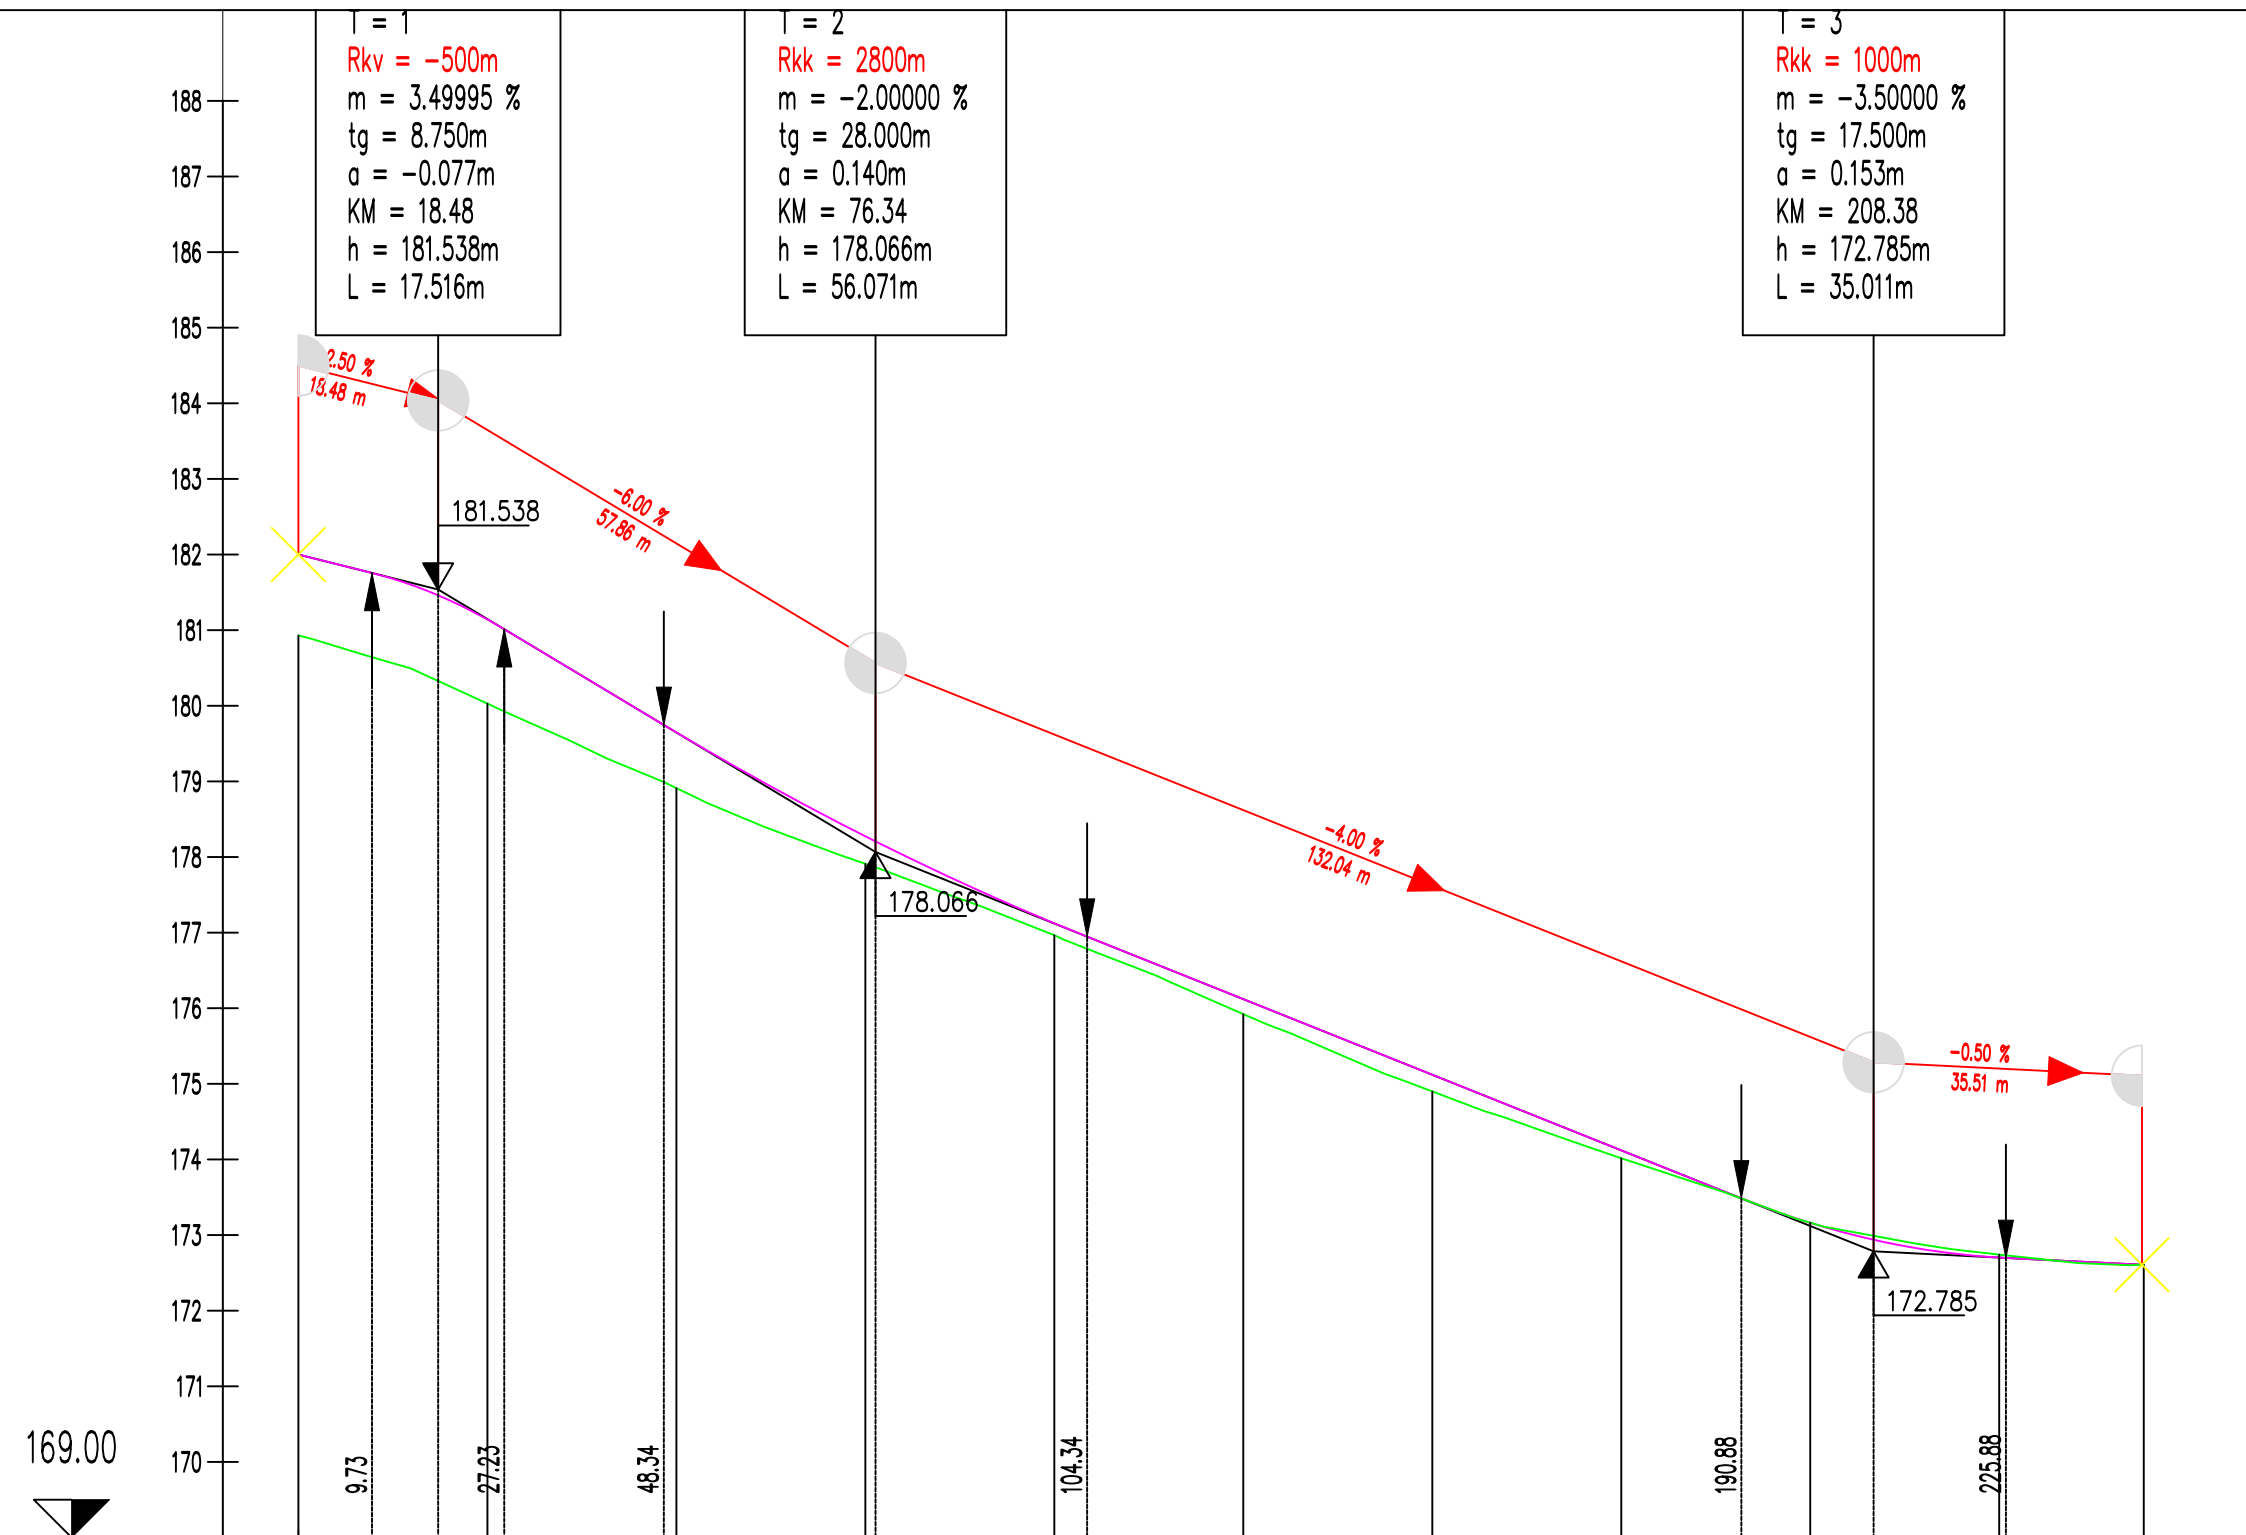

OZNAKE PROFILOV	P16	25.000	P17	25.000	P18	25.000	P19	25.000	P20	25.000	P21	25.000	P22	25.000	P23	25.000	P24	25.000	P25	19.121
STACIONAŽE	0+00	25.00	50.00	75.00	100.00	125.00	150.00	175.00	200.00	225.00	250.00	275.00	300.00	325.00	350.00	375.00	400.00	425.00	44.12	
KOTE TERENA	180.930	180.028	178.911	177.911	176.965	175.923	174.900	174.017	173.163	172.742	172.608									
KOTE NIVELETE	182.000	181.142	179.647	178.274	177.123	176.120	175.120	174.120	173.162	172.702	172.607									
PREME IN KRIVINE	Prema d=52.84 A=120.00 L=41.14 R=-350.00 d=90.13 A=120.00 L=41.14 Prema d=20.38																			

naročnik	Mestna občina Novo mesto	izdelovalec		 ACER Novo mesto d.o.o.
vodja naloge	mag. JELKA HUDOKLIN, univ.dipl.inž.kraj.arh., ZAPS 0850 KA			
sodelavci	IGOR ČRNUGELJ, univ.dipl.inž.arh. ZAPS 1079 A mag. ZORAN GAJSKI, univ.dipl.gosp.inž., IZS G-3043 mag. RADOVAN NIKIČ, univ.dipl.inž.grad. IZS G-0324			
naloga	OBČINSKI PODROBNI PROSTORSKI NAČRT ŠPORTNO-REKREACIJSKI PARK ČEŠČA VAS	ID prostorskega akta	1507	
		št. naloge	J-3/20	
faza	SPREJET DOKUMENT	datum	januar 2021	
grafični prikaz	VZDOLŽNI PROFIL - Cesta 8	merilo	št. lista:	
		1:1.000/100	13	