
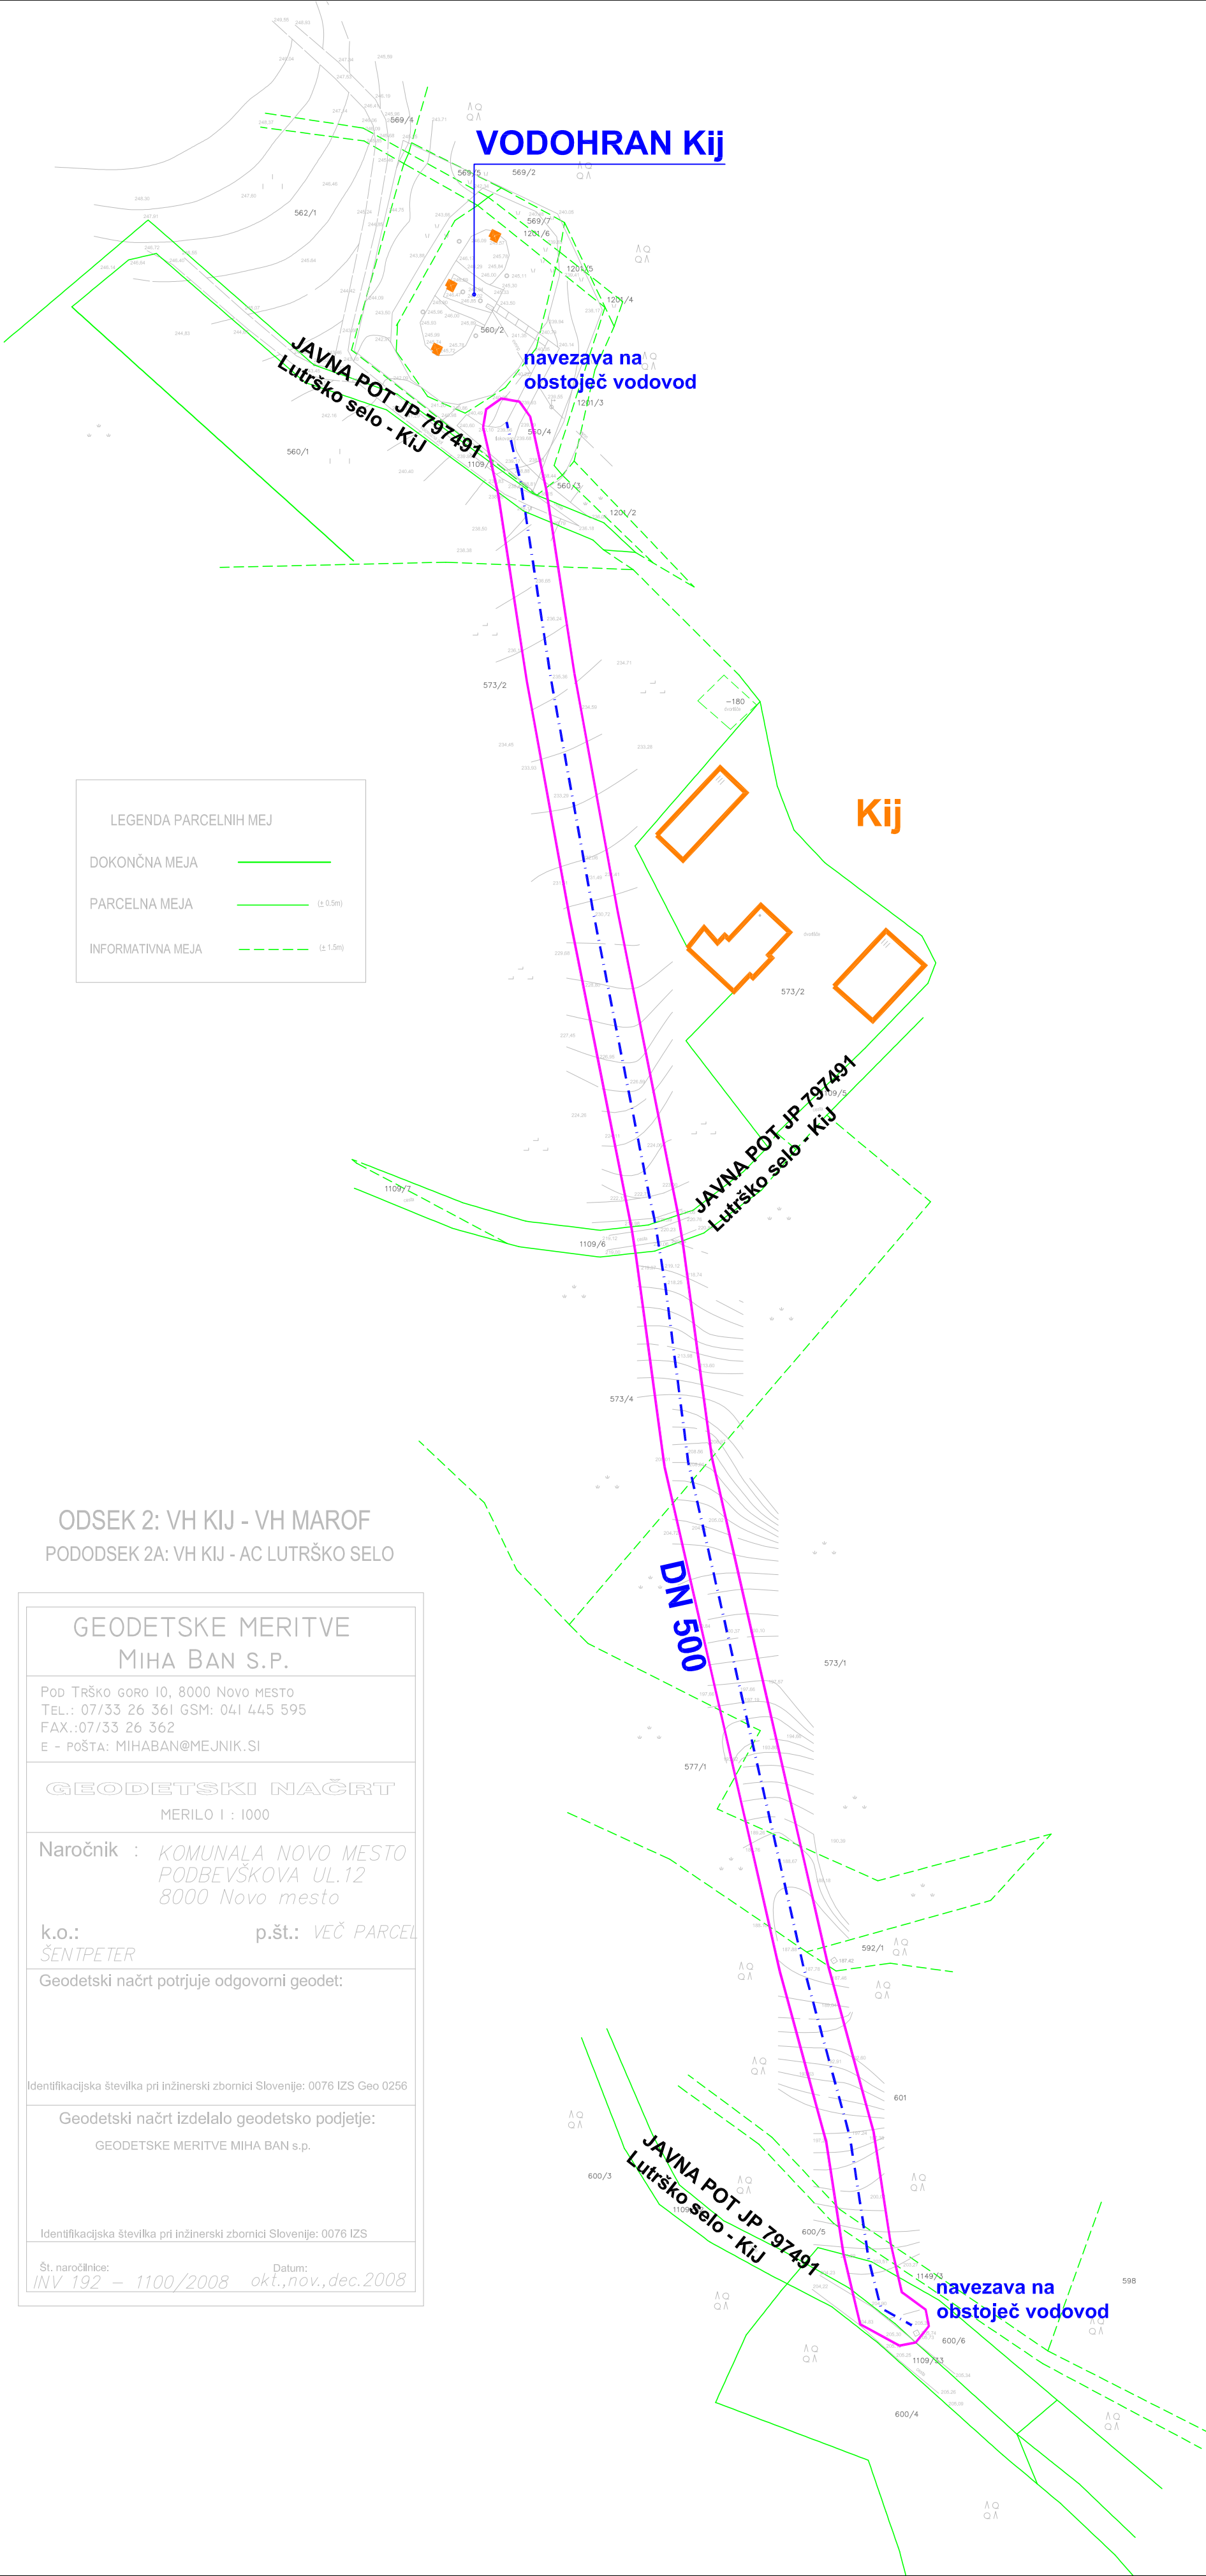


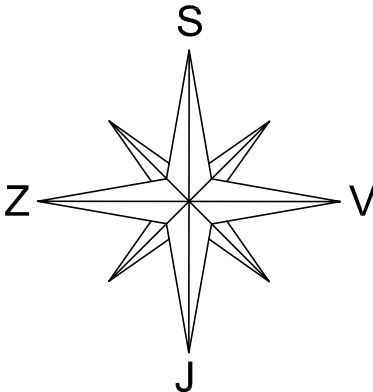


LEGENDA PARCELNIH MEJ	
DOKONČNA MEJA	———
PARCELNA MEJA	——— (± 0.5m)
INFORMATIVNA MEJA	- - - - - (± 1.5m)

LEGENDA:

	obstoječi objekti
- - - - -	trasa predvidenega vodovoda
DN 500	dimenzija predvidene vodovodne cevi
	vodotok

——— meja ureditvenega območja
občinskega podrobnega prostorskega načrta

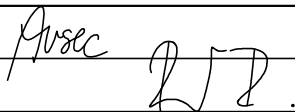 gradbeno projektiranje in inženiring, d.o.o. Ljubljanska c. 26, 8000 Novo mesto tel.: 07/33 77 630, fax: 07/33 77 631		©		
Investitor/naročnik:	Komunala Novo mesto d.o.o., Podbevškova ulica 12, 8000 Novo mesto			
Objekt:	OPPN Hidravlične izboljšave in nadgradnja sistema pitne vode v Mestni občini Novo mesto			
Lokacija:	Mestna občina Novo mesto			
	Ime in priimek:	Ident. številka:	Podpis:	
Odg. vodja:	Ksenija Avsec, univ.dipl.inž.arh.	ZAPS A - 1214		
Odg. projektant:	Robert Radakovič, univ.dipl.inž.grad.	IZS G - 0445		
Sodelavec:				
Naslov risbe:	NAČRT UREDITVENEGA OBMOČJA - Pododsek 2A			
Št. projekta:	Datum:	Faza:	Merilo:	Št. lista:
LN-18/2009	december 2009	DOPOLNJEN OSNUTEK	M 1: 1000	8