



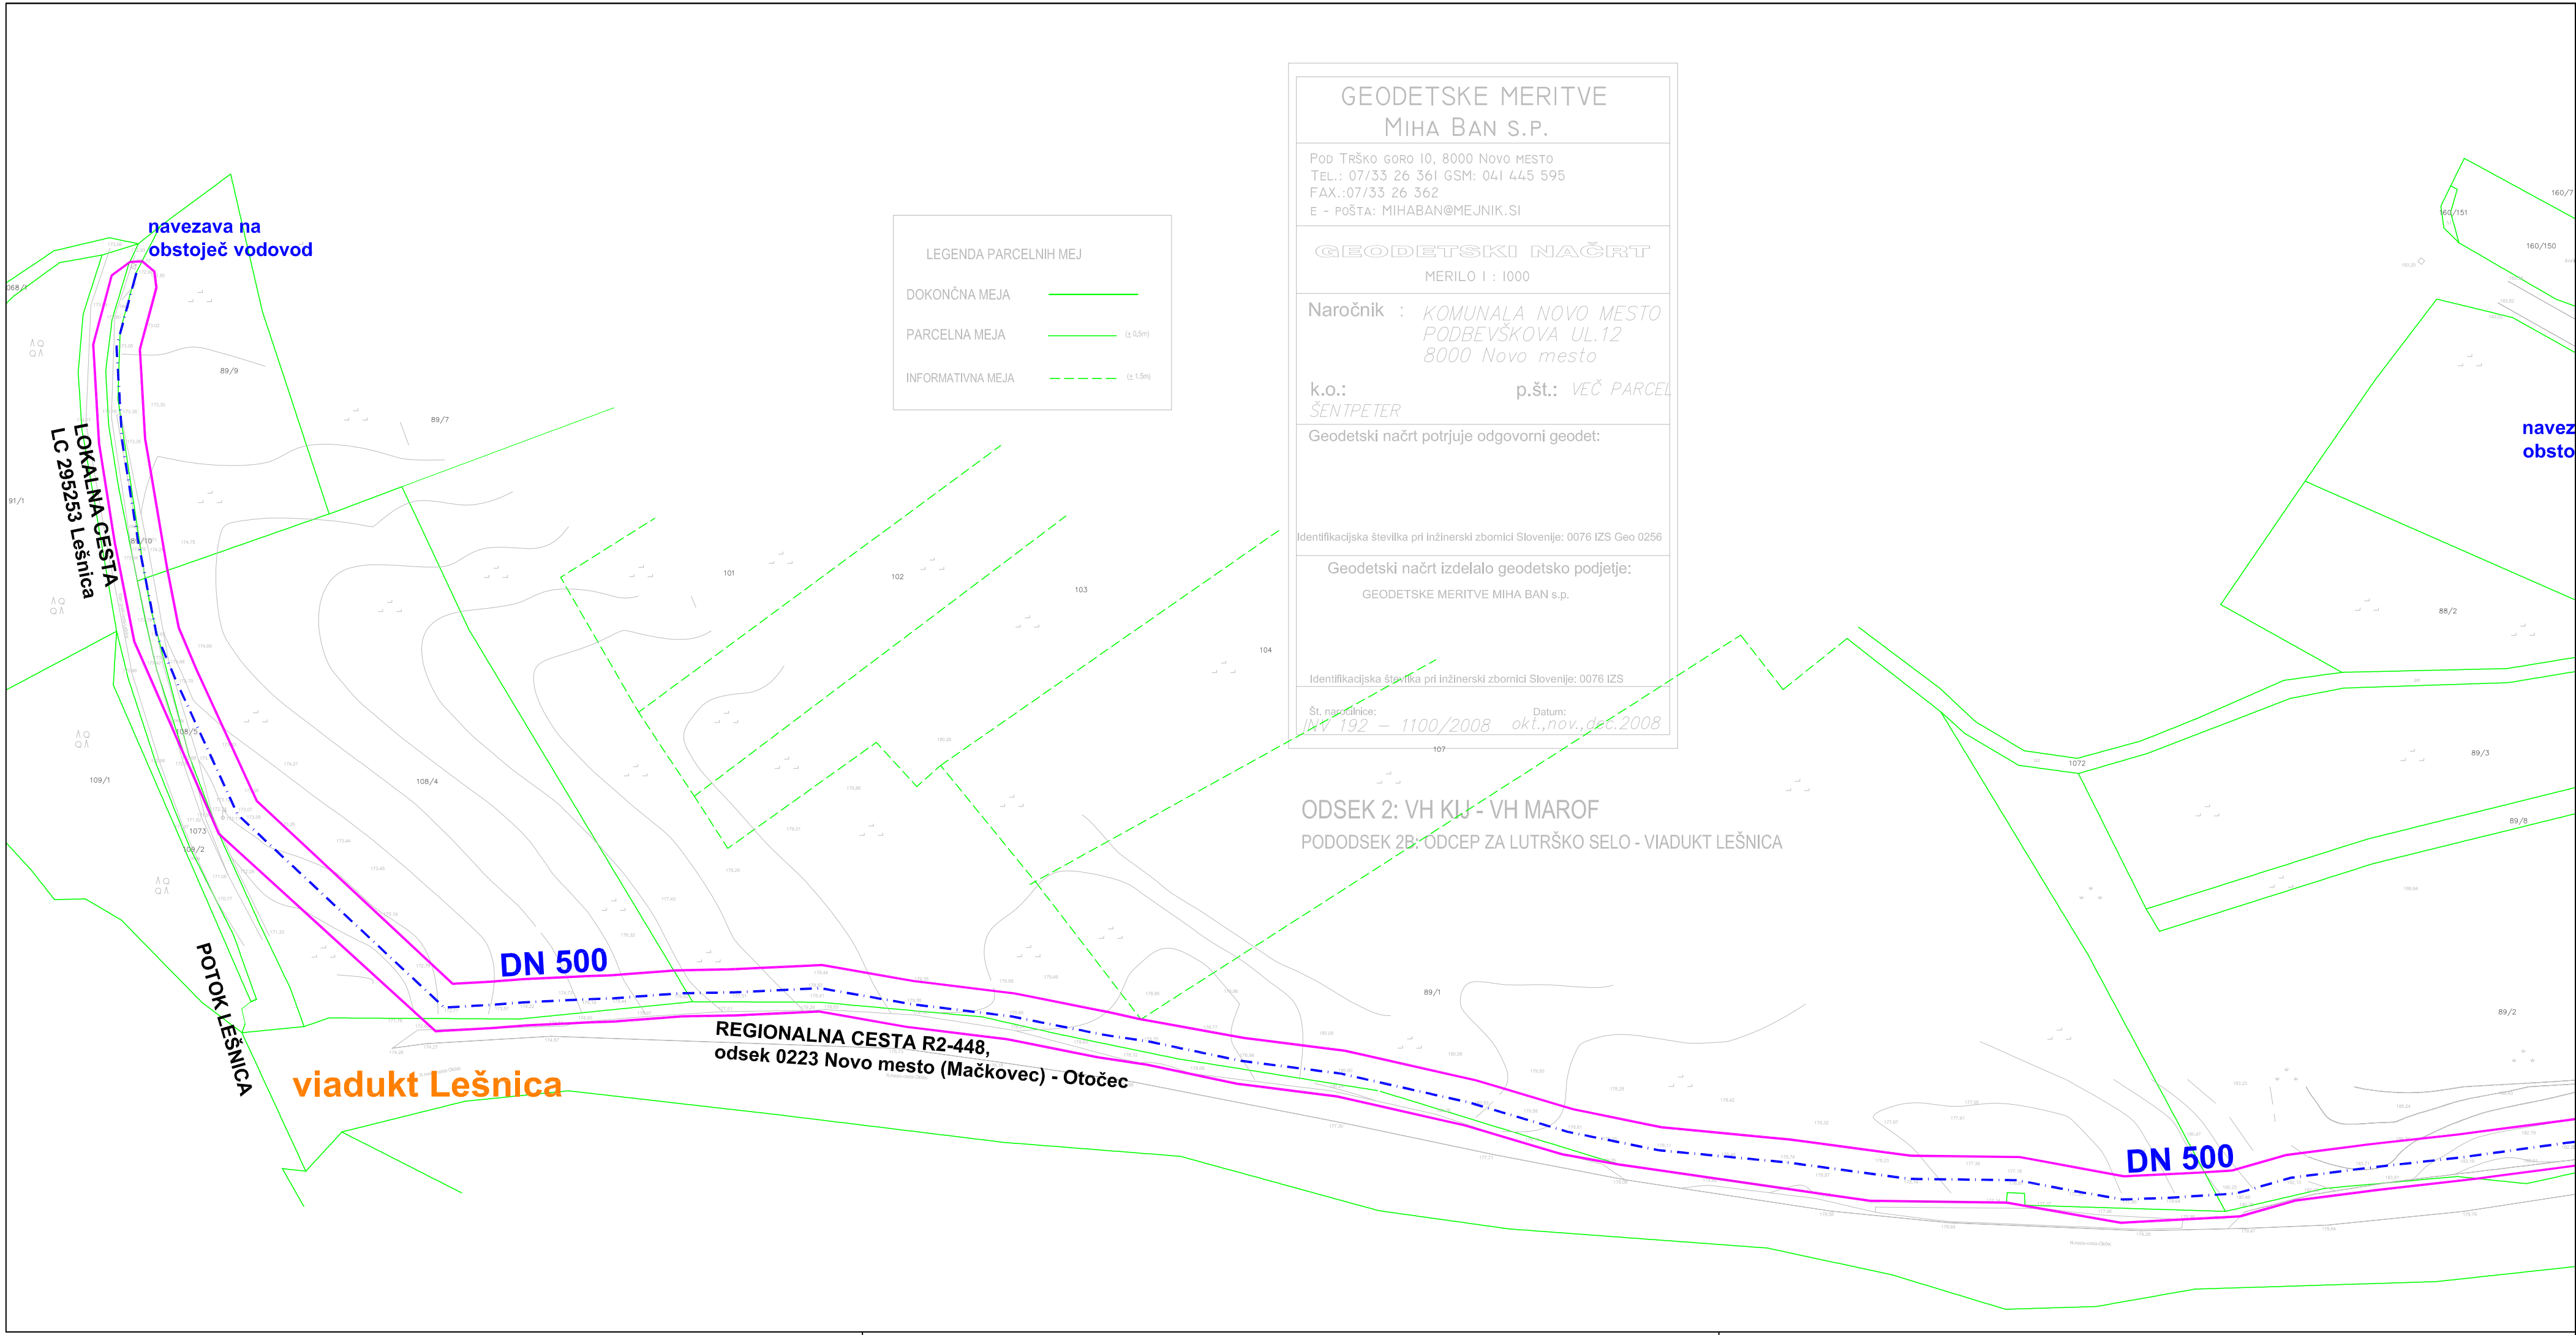

LEGENDA:

	obstoječi objekti
	trasa predvidenega vodovoda
DN 500	dimenzija predvidene vodovodne cevi
	vodotok

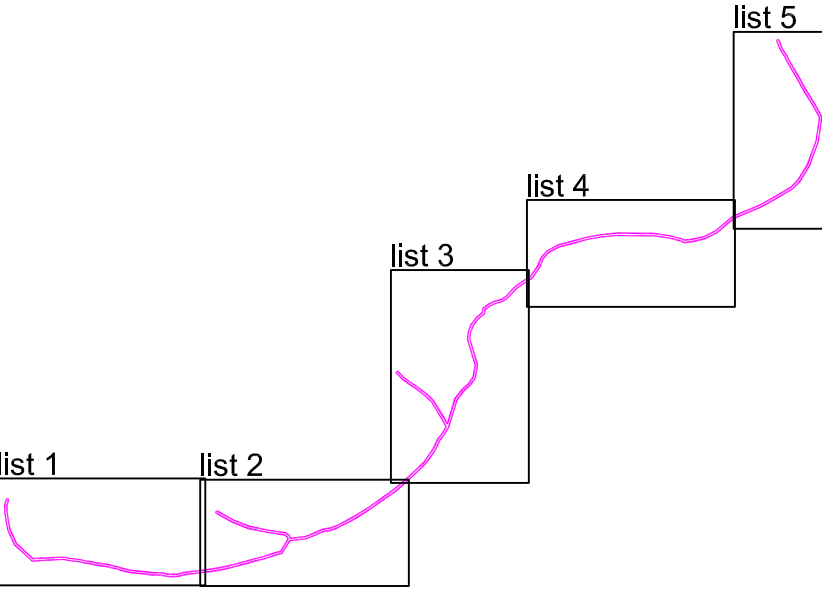

meja ureditvenega območja
občinskega podrobnega prostorskega načrta

 gradbeno projektiranje in inženiring, d.o.o. Ljubljanska c. 26, 8000 Novo mesto tel.: 07/33 77 630, fax. 07/33 77 631 CS 1919									
Investitor/naročnik:		Komunala Novo mesto d.o.o., Podbevškova ulica 12, 8000 Novo mesto							
Objekt:		OPPN Hidravlične izboljšave in nadgradnja sistema pitne vode v Mestni občini Novo mesto							
Lokacija:		Mestna občina Novo mesto							
		Ime in priimek:		Ident. številka:		Podpis:			
Odg. vodja:		Ksenija Avsec, univ.dipl.inž.arh.		ZAPS A - 1214					
Odg. projektant:		Robert Radakovič, univ.dipl.inž.grad.		IZS G - 0445					
Sodelavec:									
Naslov risbe:		NAČRT UREDITVENEGA OBMOČJA - Pododsek 2B							
Št. projekta:		Datum:		Faza:		Merilo:		Št. lista:	
LN-18/2009		december 2009		DOPOLNJEN OSNUTEK		M 1: 1000		8_list 1	