

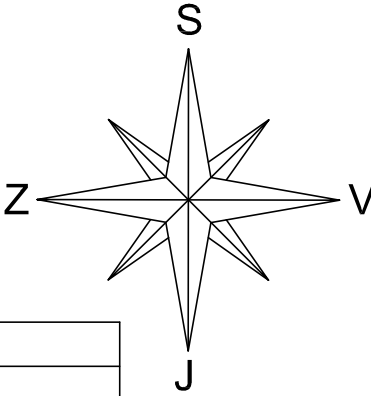


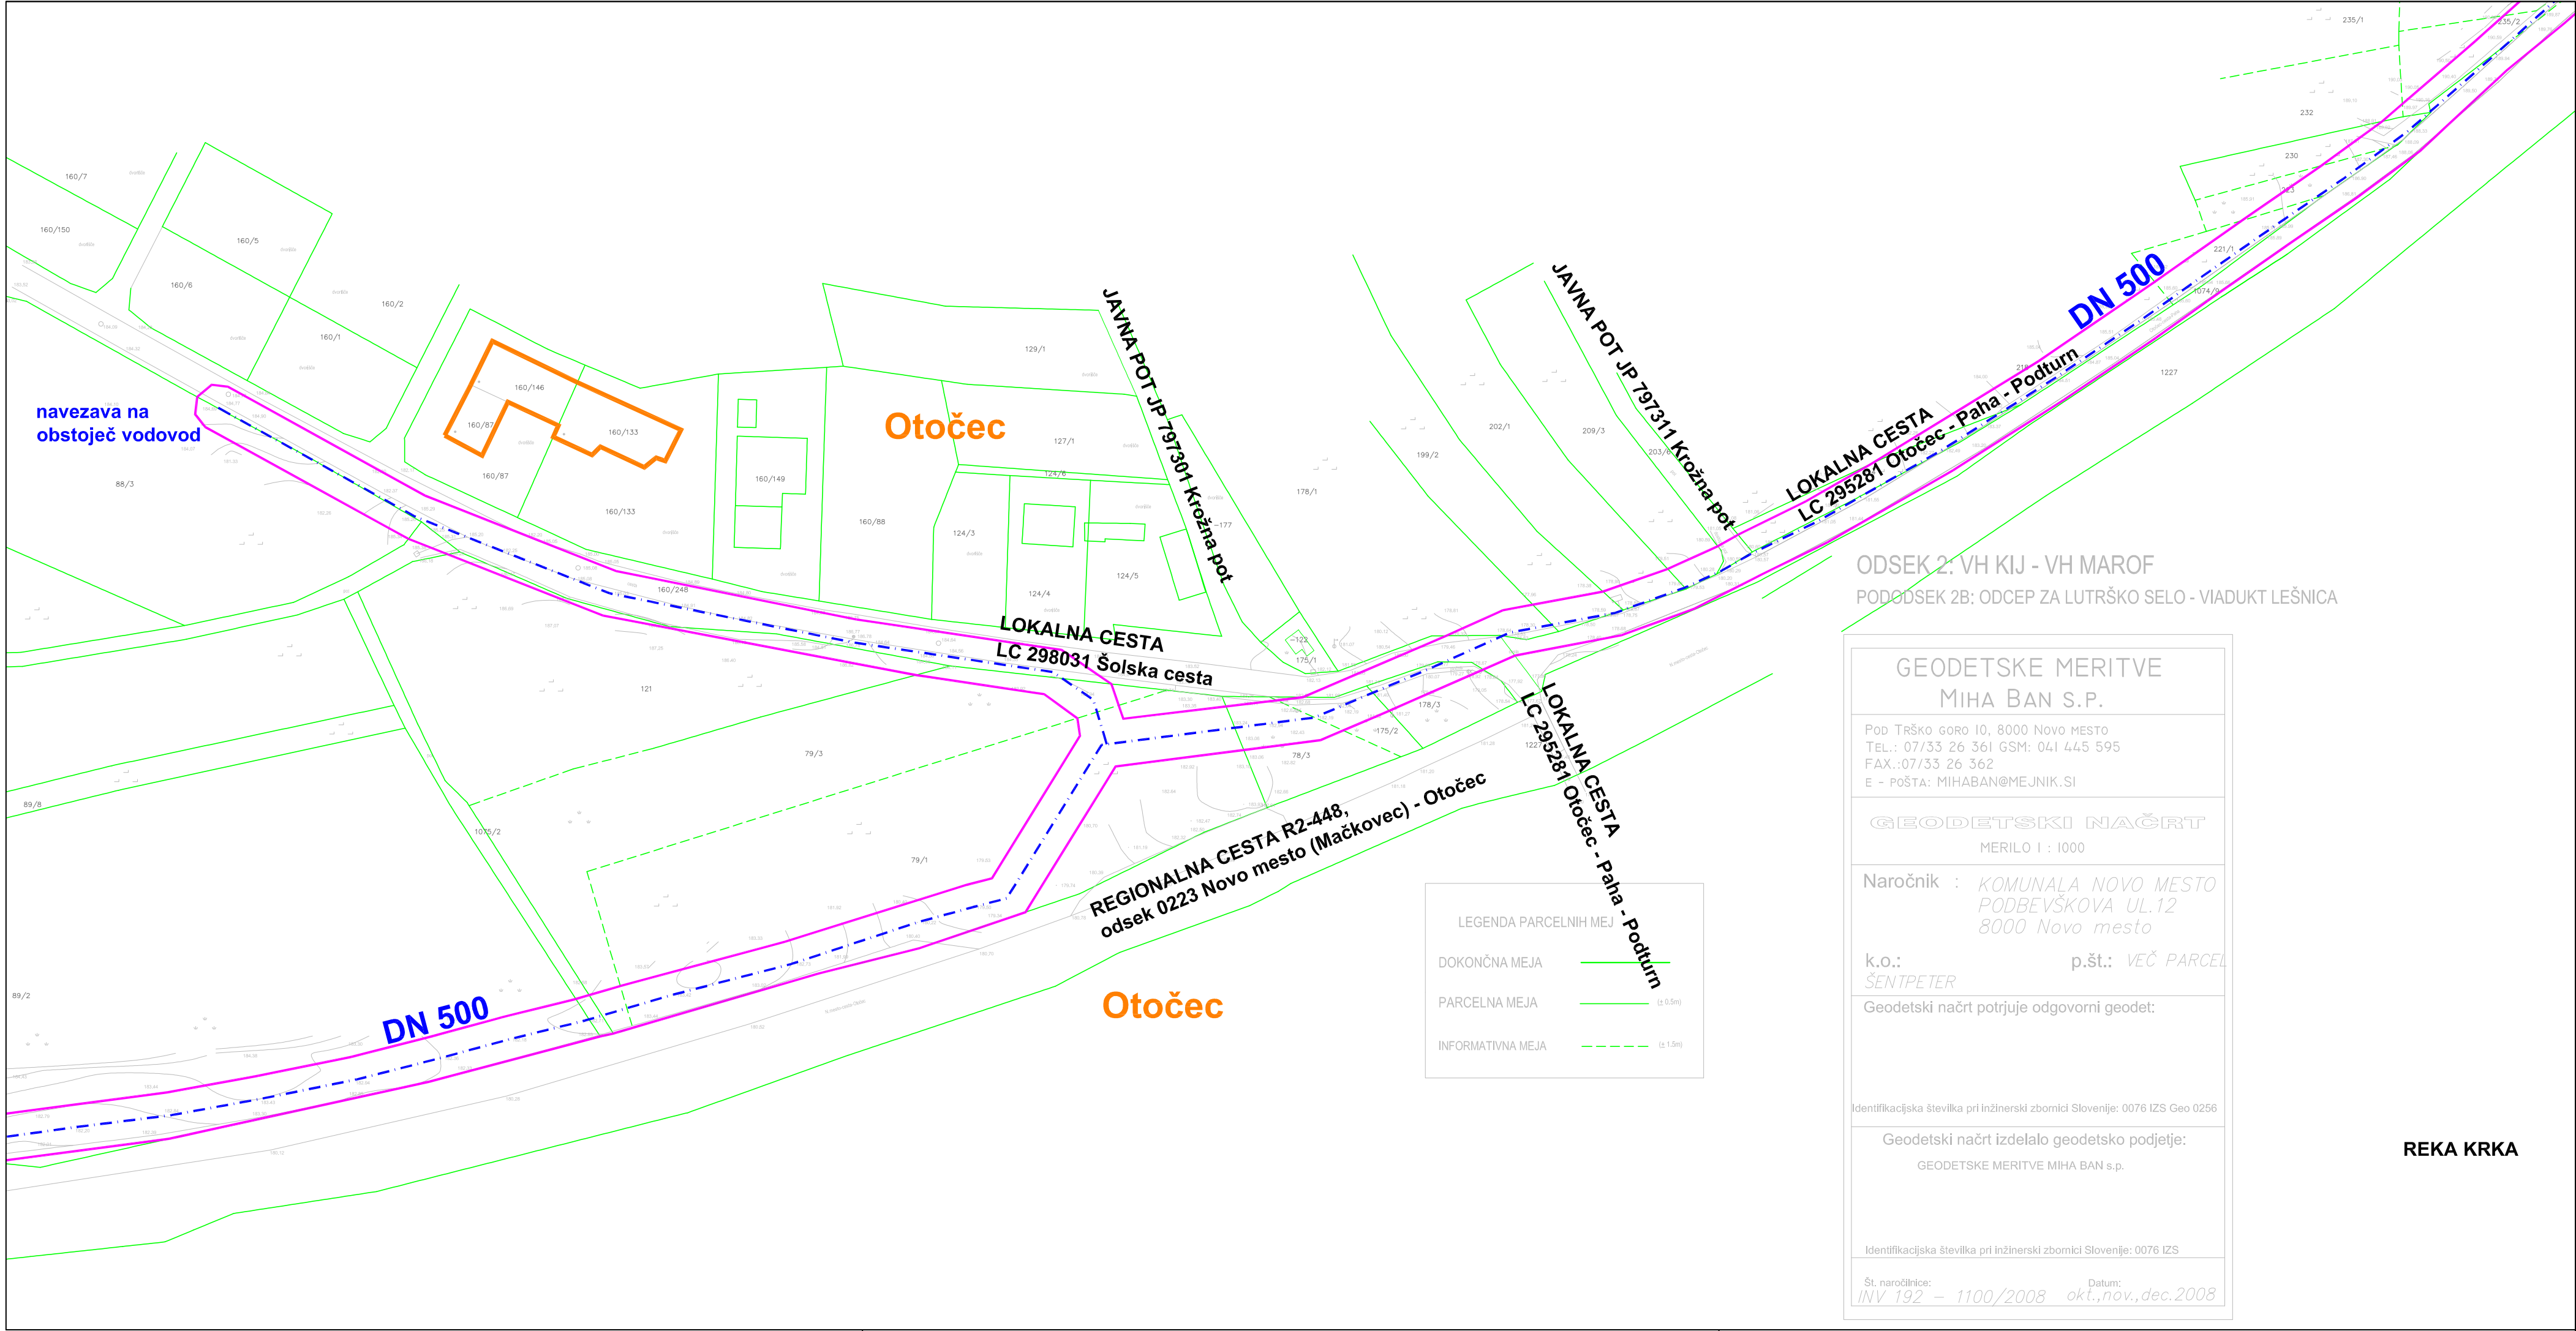

LEGENDA:

|               |                                     |
|---------------|-------------------------------------|
|               | obstoječi objekti                   |
|               | trasa predvidenega vodovoda         |
| <b>DN 500</b> | dimenzija predvidene vodovodne cevi |
|               | vodotok                             |

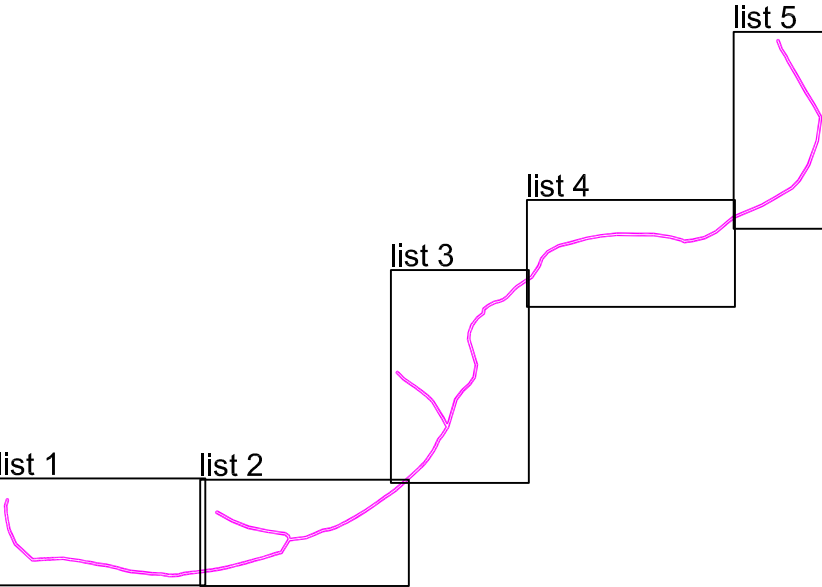


meja ureditvenega območja  
občinskega podrobnega prostorskega načrta



gradbeno projektiranje in inženiring, d.o.o.  
Ljubljanska c. 26, 8000 Novo mesto  
tel.: 07/33 77 630, fax. 07/33 77 631

IZS 0919

©
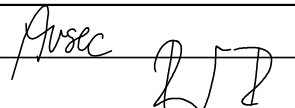
|                      |                                                                                         |                   |                                                                                       |            |
|----------------------|-----------------------------------------------------------------------------------------|-------------------|---------------------------------------------------------------------------------------|------------|
| Investitor/naročnik: | Komunala Novo mesto d.o.o., Podbevškova ulica 12, 8000 Novo mesto                       |                   |                                                                                       |            |
| Objekt:              | OPPN Hidravlične izboljšave in nadgradnja sistema pitne vode v Mestni občini Novo mesto |                   |                                                                                       |            |
| Lokacija:            | Mestna občina Novo mesto                                                                |                   |                                                                                       |            |
|                      | Ime in priimek:                                                                         | Ident. številka:  | Podpis:                                                                               |            |
| Odg. vodja:          | Ksenija Avsec, univ.dipl.inž.arh.                                                       | ZAPS A - 1214     |  |            |
| Odg. projektant:     | Robert Radakovič, univ.dipl.inž.grad.                                                   | IZS G - 0445      |                                                                                       |            |
| Sodelavec:           |                                                                                         |                   |                                                                                       |            |
| Naslov risbe:        | NAČRT UREDITVENEGA OBMOČJA - Pododsek 2B                                                |                   |                                                                                       |            |
| Št. projekta:        | Datum:                                                                                  | Faza:             | Merilo:                                                                               | Št. lista: |
| LN-18/2009           | december 2009                                                                           | DOPOLNJEN OSNUTEK | M 1: 1000                                                                             | 8_list 2   |