

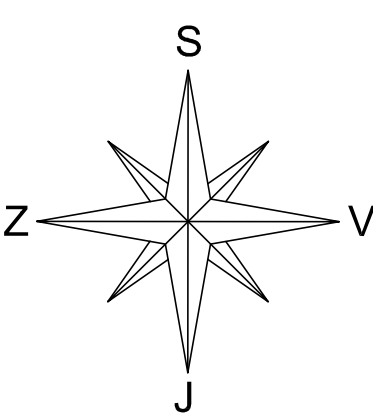


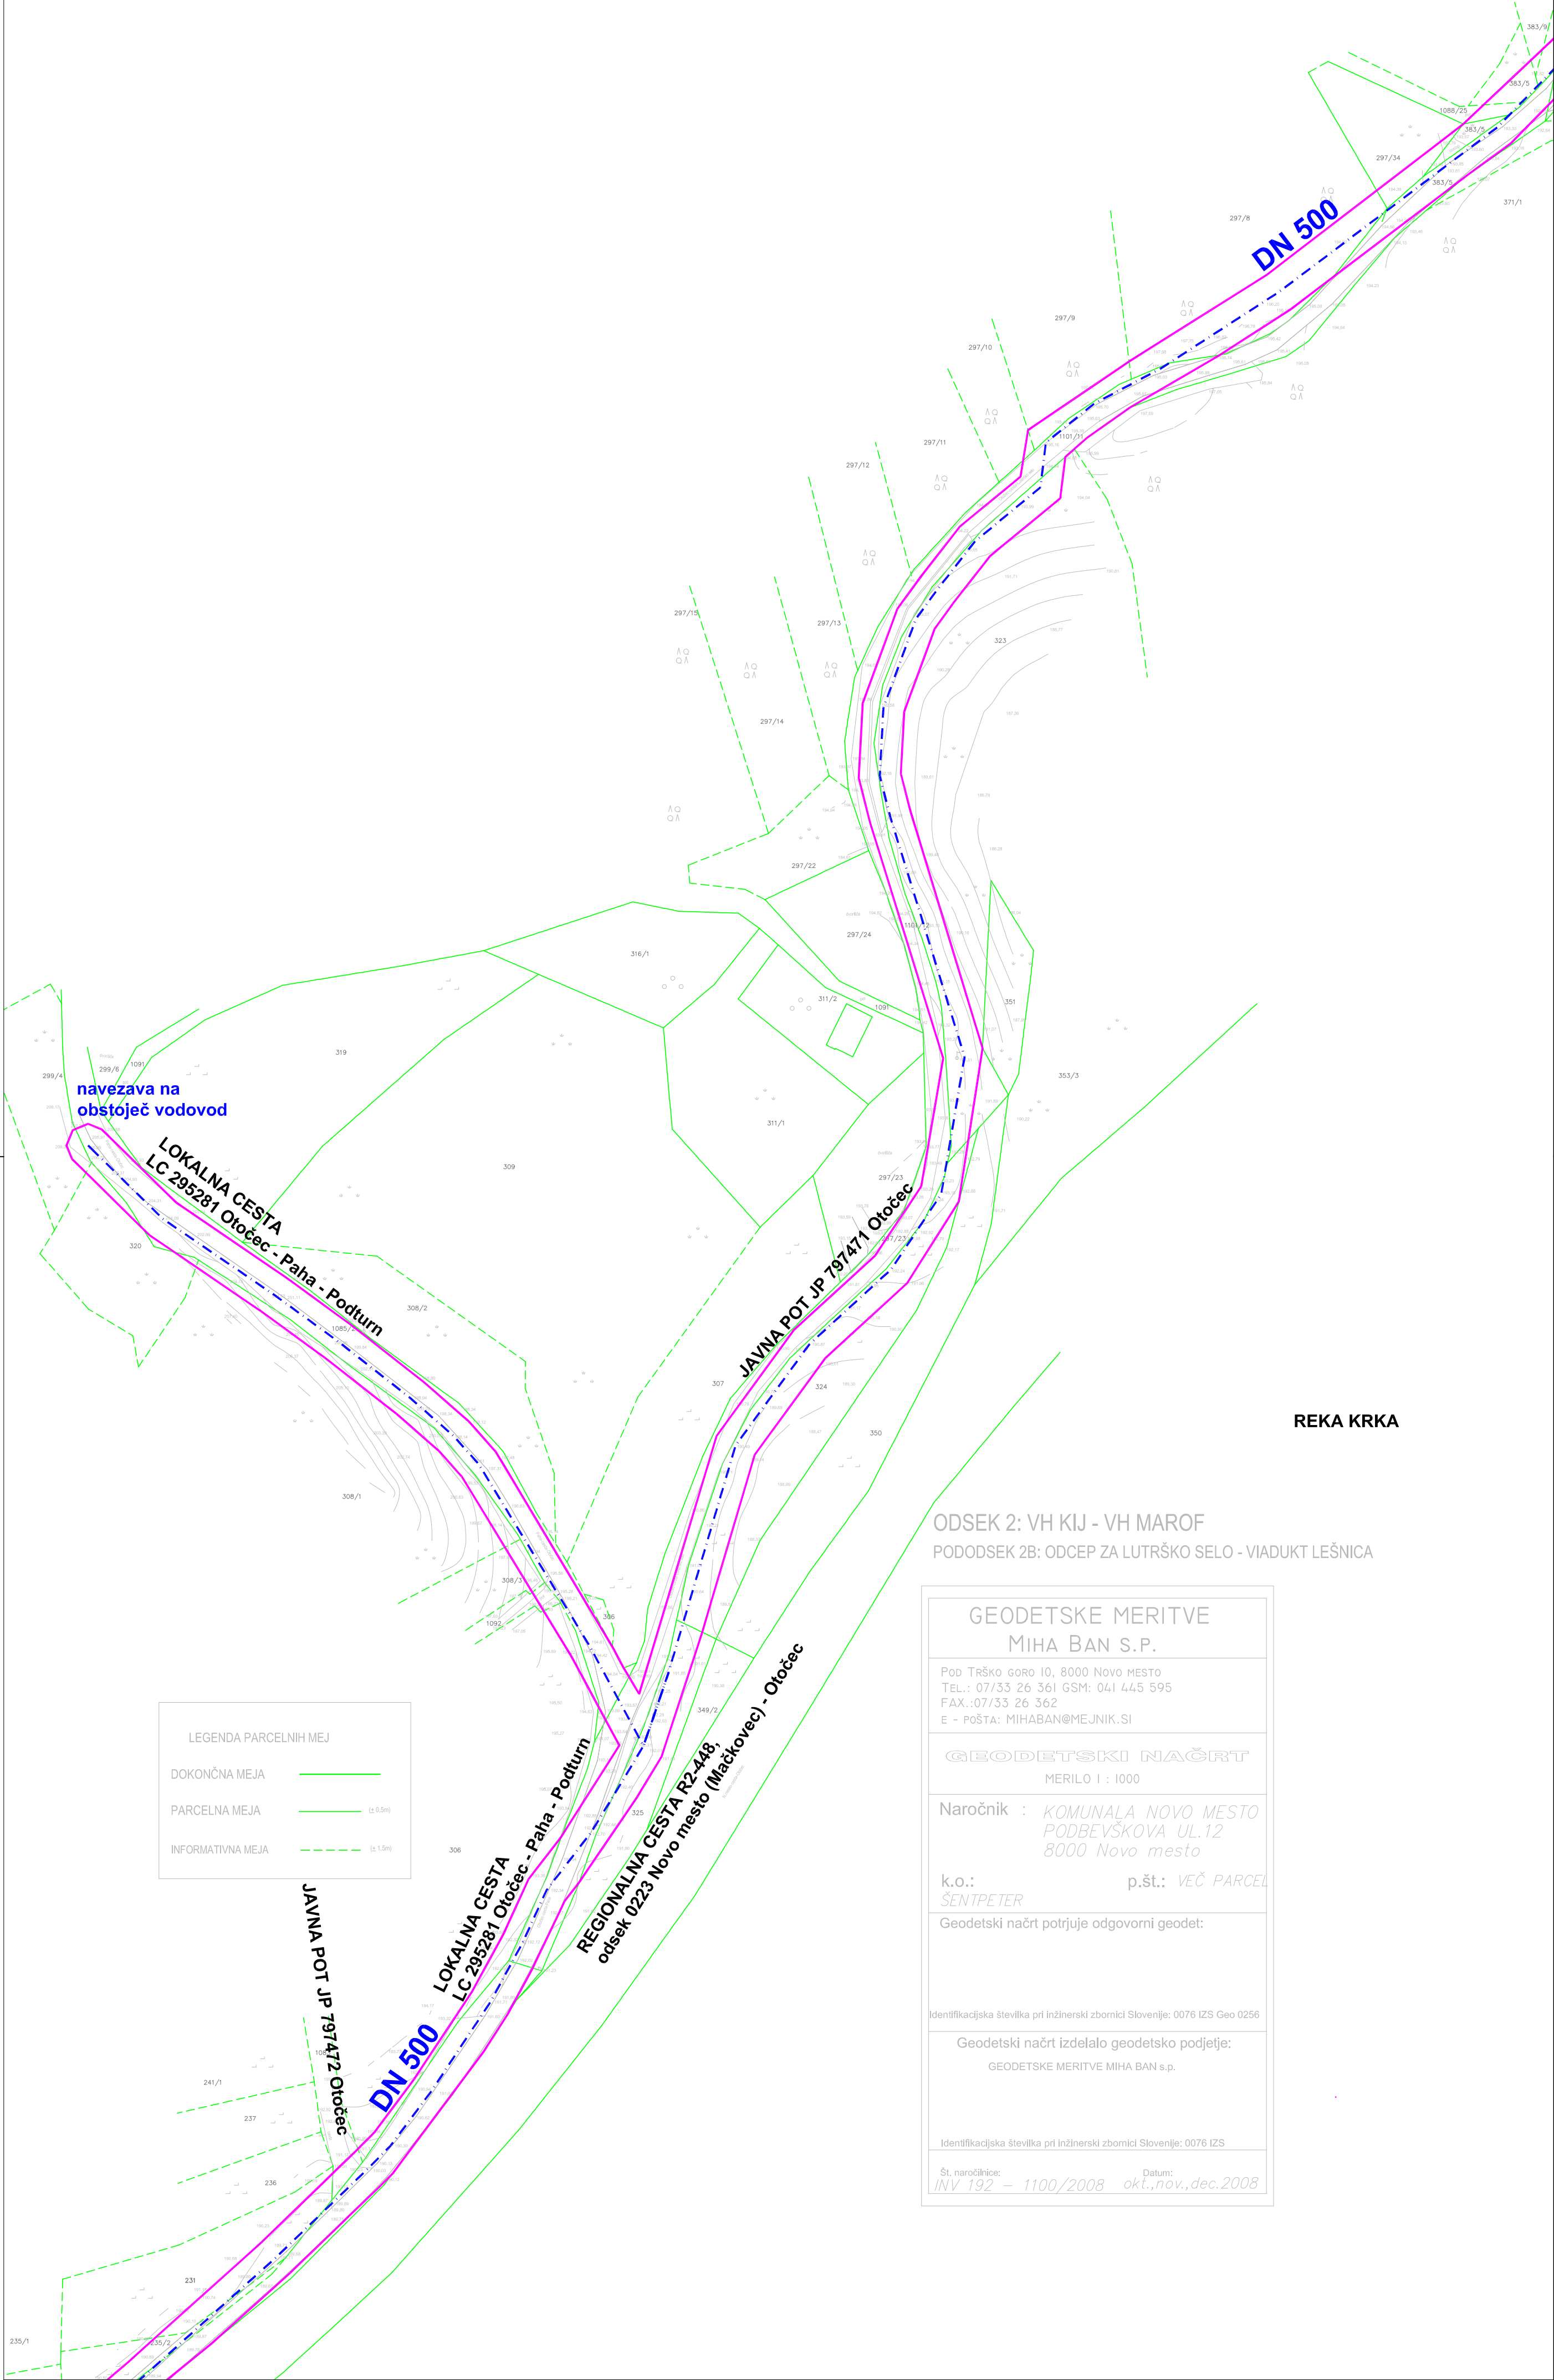

LEGENDA:

	obstoječi objekti
	trasa predvidenega vodovoda
	DN 500 dimenzija predvidene vodovodne cevi
	vodotok

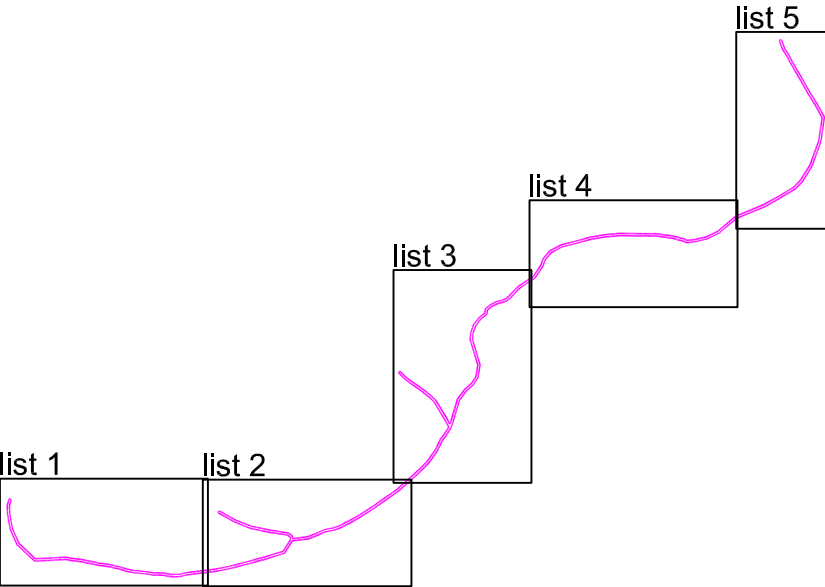

meja ureditvenega območja
občinskega podrobnega prostorskega načrta

GEODETSKE MERITVE

MIHA BAN S.P.

Pod TRŠKO GORO 10, 8000 NOVO MESTO
TEL.: 07/33 26 361 GSM: 041 445 595
FAX.: 07/33 26 362
E - POŠTA: MIHABAN@MEJNIK.SI

GEODETSKI NAČRT

MERILO 1 : 1000

Naročnik : KOMUNALA NOVO MESTO
PODBEVŠKOVA UL.12
8000 Novo mesto

k.o.: ŠENTPETER p.št.: VEČ PARCEL

Geodetski načrt potrjuje odgovorni geodet:

Identifikacijska številka pri inženirski zbornici Slovenije: 0076 IZS Geo 0256

Geodetski načrt izdelalo geodetsko podjetje:
GEODETSKE MERITVE MIHA BAN s.p.

Identifikacijska številka pri inženirski zbornici Slovenije: 0076 IZS

Št. naročilnice: INV 192 - 1100/2008 Datum: okt., nov., dec. 2008

GPI

gradbeno projektiranje in inženiring, d.o.o.
Ljubljanska c. 26, 8000 Novo mesto
tel.: 07/33 77 630, fax. 07/33 77 631

IZ 2019

Investitor/naročnik:	Komunala Novo mesto d.o.o., Podbevškova ulica 12, 8000 Novo mesto			
Objekt:	OPPN Hidravlične izboljšave in nadgradnja sistema pitne vode v Mestni občini Novo mesto			
Lokacija:	Mestna občina Novo mesto			
	Ime in priimek:	Ident. številka:	Podpis:	
Odg. vodja:	Ksenija Avsec, univ.dipl.inž.arh.	ZAPS A - 1214		
Odg. projektant:	Robert Radakovič, univ.dipl.inž.grad.	IZS G - 0445		
Sodelavec:				
Naslov risbe:	NAČRT UREDITVENEGA OBMOČJA - Pododsek 2B			
Št. projekta:	Datum:	Faza:	Merilo:	Št. lista:
LN-18/2009	december 2009	DOPOLNJEN OSMUTEK	M 1: 1000	8_list 3