

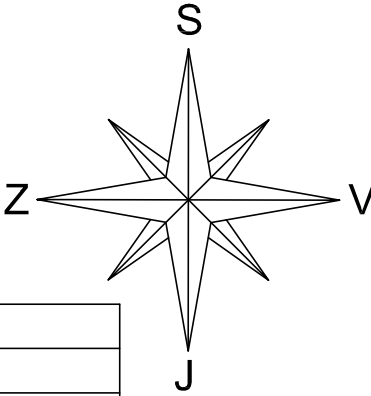


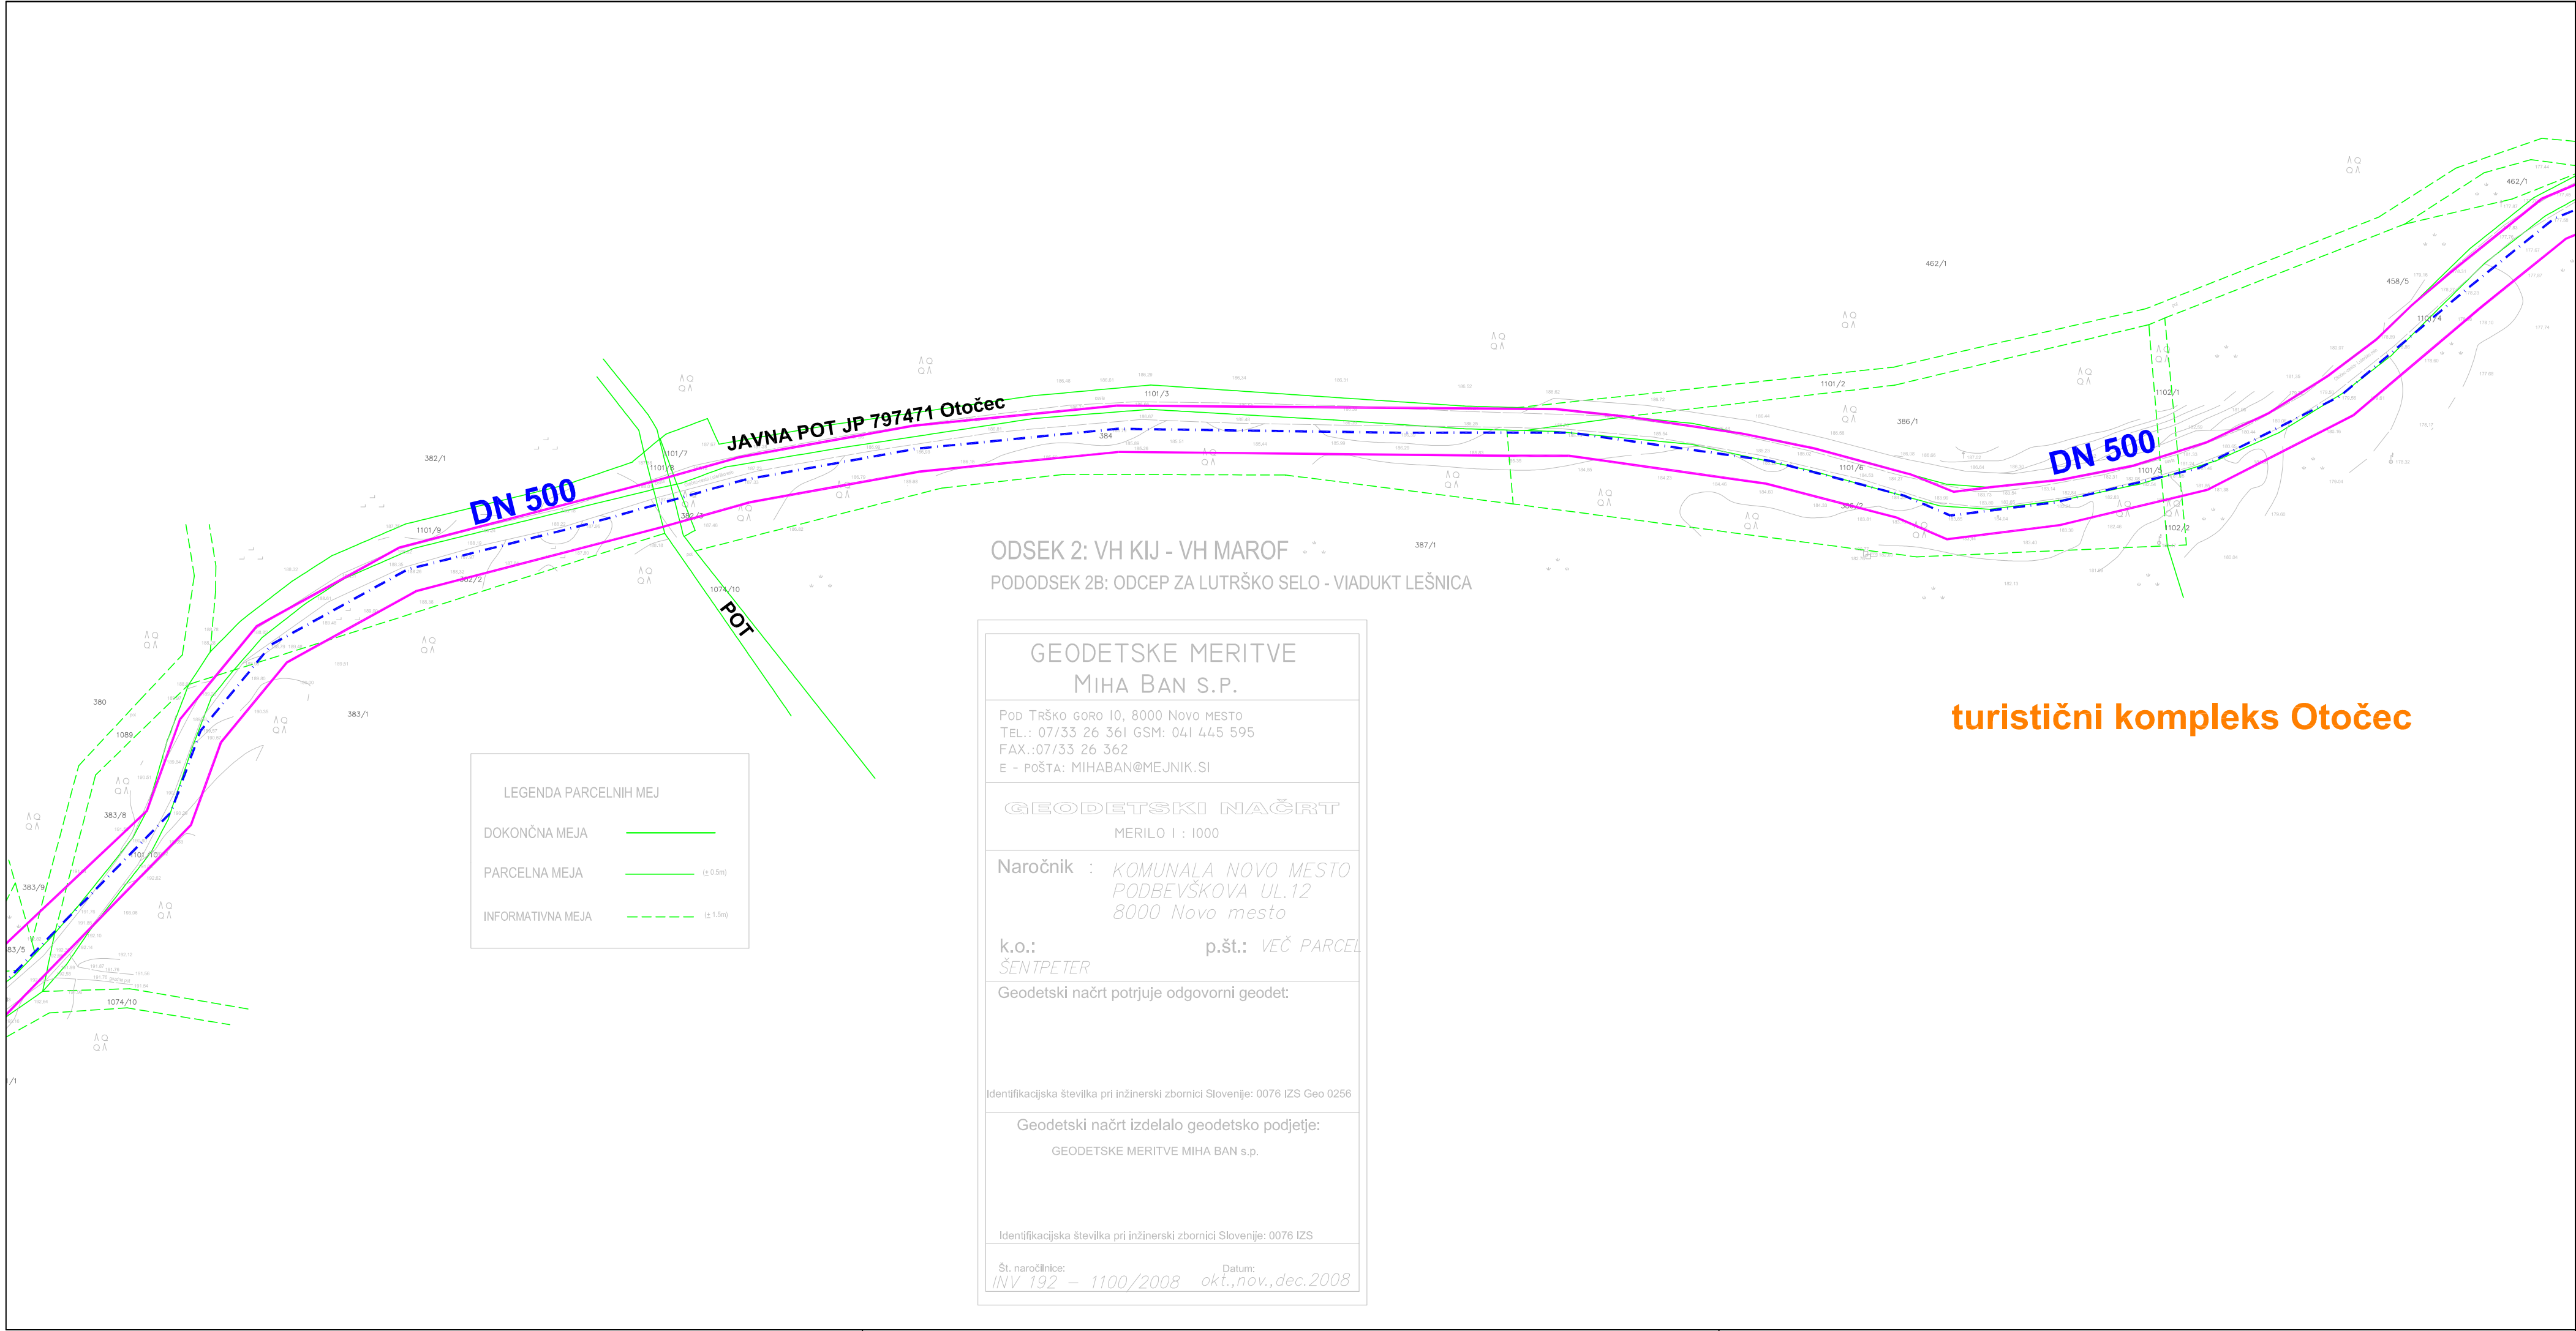

LEGENDA:

	obstoječi objekti
	trasa predvidenega vodovoda
	DN 500
	dimenzija predvidene vodovodne cevi
	vodotok


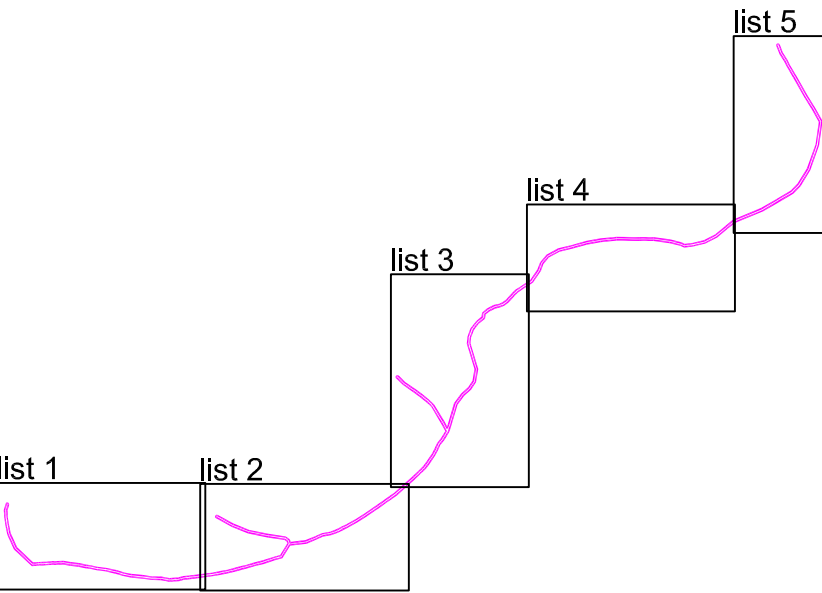


meja ureditvenega območja
občinskega podrobnega prostorskega načrta



gradbeno projektiranje in inženiring, d.o.o.
Ljubljanska c. 26, 8000 Novo mesto
tel.: 07/33 77 630, fax. 07/33 77 631

IZS 1919

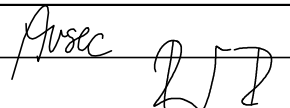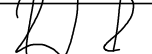Investitor/naročnik:	Komunala Novo mesto d.o.o., Podbevškova ulica 12, 8000 Novo mesto			
Objekt:	OPPN Hidravlične izboljšave in nadgradnja sistema pitne vode v Mestni občini Novo mesto			
Lokacija:	Mestna občina Novo mesto			
	Ime in priimek:	Ident. številka:	Podpis:	
Odg. vodja:	Ksenija Avsec, univ.dipl.inž.arh.	ZAPS A - 1214		
Odg. projektant:	Robert Radakovič, univ.dipl.inž.grad.	IZS G - 0445		
Sodelavec:				
Naslov risbe:	NAČRT UREDITVENEGA OBMOČJA - Pododsek 2B			
Št. projekta:	Datum:	Faza:	Merilo:	Št. lista:
LN-18/2009	december 2009	DOPOLNJEN OSNUTEK	M 1: 1000	8_list 4