


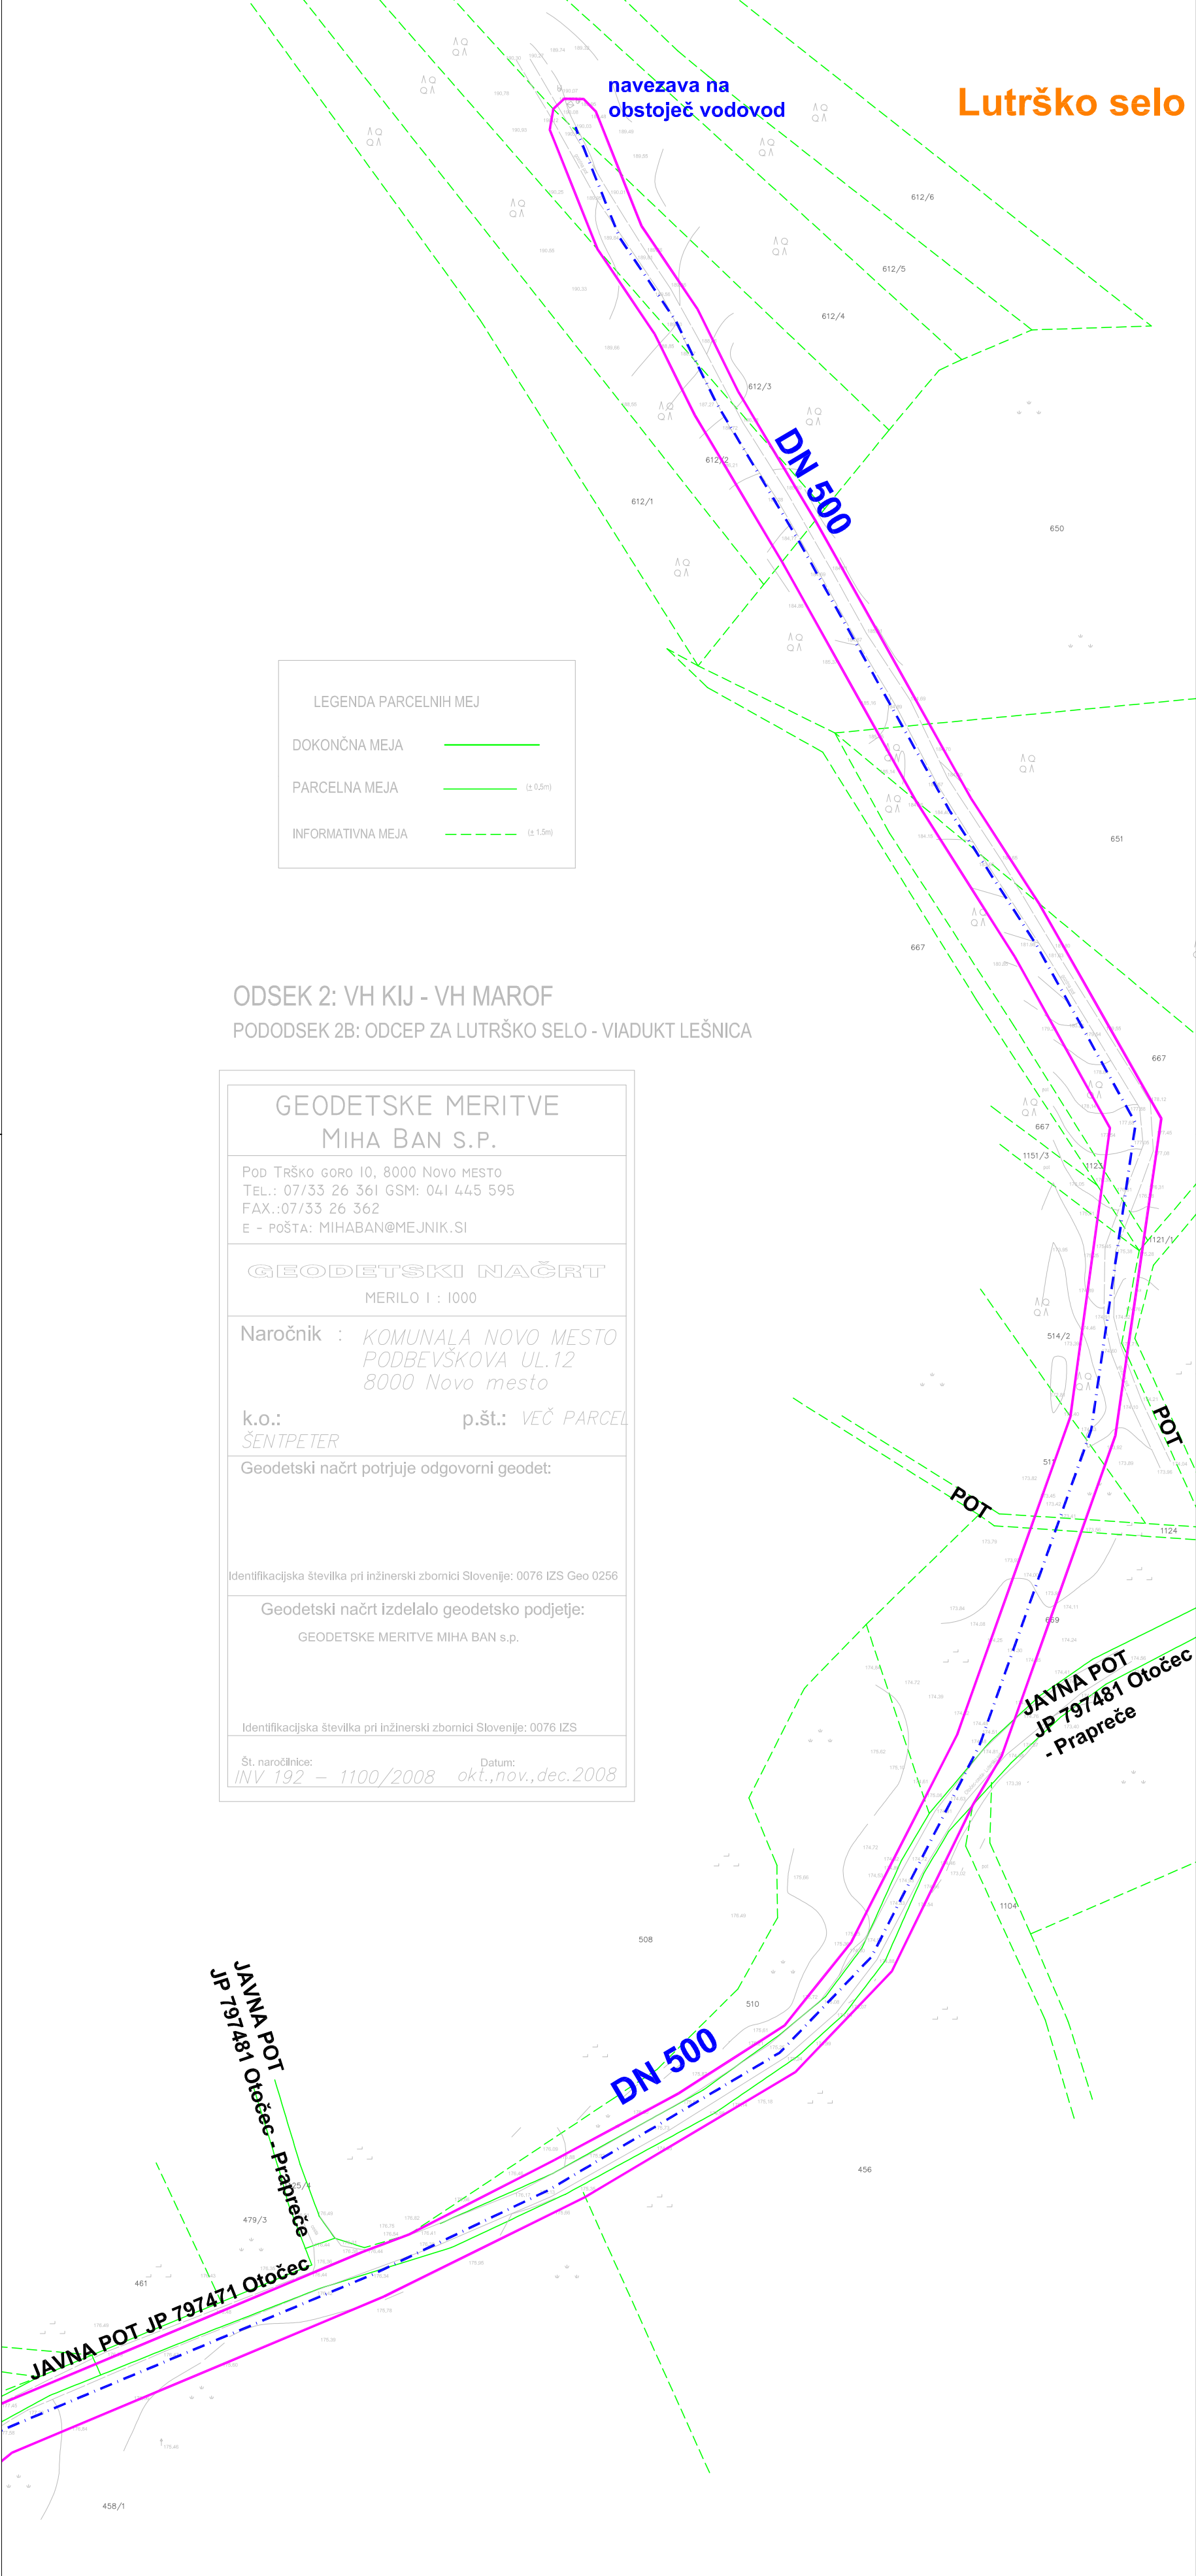

LEGENDA PARCELNIH MEJ	
DOKONČNA MEJA	———
PARCELNA MEJA	——— (± 0,5m)
INFORMATIVNA MEJA	- - - - - (± 1,5m)

ODSEK 2: VH KIJ - VH MAROF
PODODSEK 2B: ODCEP ZA LUTRŠKO SELO - VIADUKT LEŠNICA

GEODETSKE MERITVE
MIHA BAN S.P.

Pod Trško goro 10, 8000 Novo mesto
TEL.: 07/33 26 361 GSM: 041 445 595
FAX.: 07/33 26 362
E - POŠTA: MIHABAN@MEJNIK.SI

GEODETSKI NAČRT
MERILO 1 : 1000

Naročnik : KOMUNALA NOVO MESTO
PODBEVŠKOVA UL.12
8000 Novo mesto

k.o.: ŠENTPETER p.št.: VEČ PARCEL


Geodetski načrt potrjuje odgovorni geodet:

Identifikacijska številka pri inžinerski zbornici Slovenije: 0076 IZS Geo 0256


Geodetski načrt izdelalo geodetsko podjetje:
GEODETSKE MERITVE MIHA BAN s.p.

Identifikacijska številka pri inžinerski zbornici Slovenije: 0076 IZS

Št. naročilnice: INV 192 – 1100/2008 Datum: okt., nov., dec. 2008

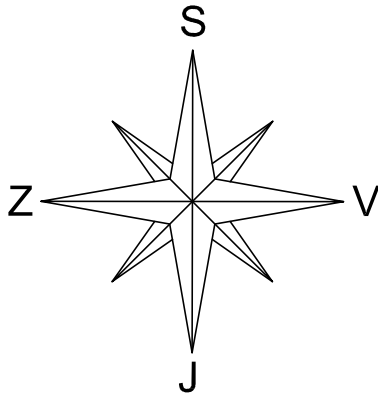

LEGENDA:	
	obstoječi objekti
- - - - -	trasa predvidenega vodovoda
DN 500	dimenzija predvidene vodovodne cevi
	vodotok

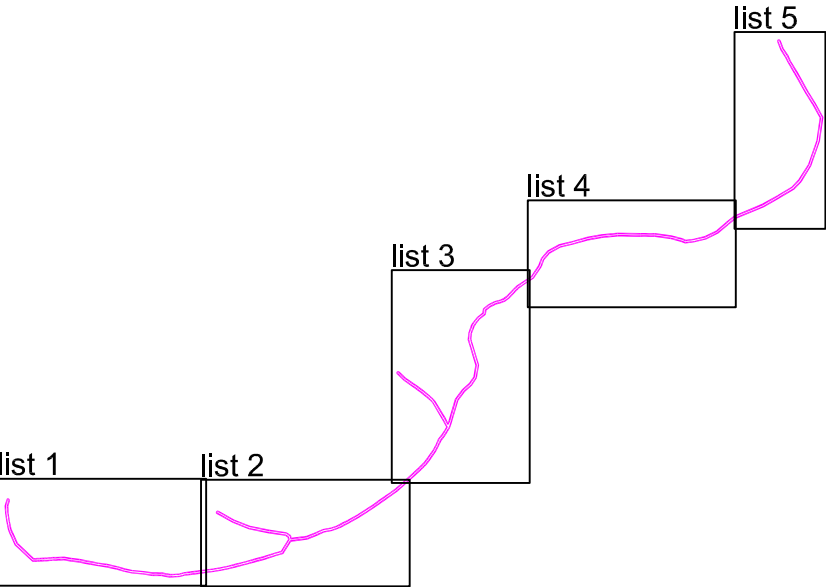


meja ureditvenega območja
občinskega podrobnega prostorskega načrta

GPI

gradbeno projektiranje in inženiring, d.o.o.
Ljubljanska c. 26, 8000 Novo mesto
tel.: 07/33 77 630, fax. 07/33 77 631

125 9819

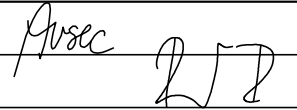Investitor/naročnik:	Komunala Novo mesto d.o.o., Podbevškova ulica 12, 8000 Novo mesto			
Objekt:	OPPN Hidravlične izboljšave in nadgradnja sistema pitne vode v Mestni občini Novo mesto			
Lokacija:	Mestna občina Novo mesto			
	Ime in priimek:	Ident. številka:	Podpis:	
Odg. vodja:	Ksenija Avsec, univ.dipl.inž.arh.	ZAPS A - 1214		
Odg. projektant:	Robert Radakovič, univ.dipl.inž.grad.	IZS G - 0445		
Sodelavec:				
Naslov risbe:	NAČRT UREDITVENEGA OBMOČJA - Pododsek 2B			
Št. projekta:	Datum:	Faza:	Merilo:	Št. lista:
LN-18/2009	december 2009	DOPOLNIJEN OSNUTEK	M 1: 1000	8 _list 5