


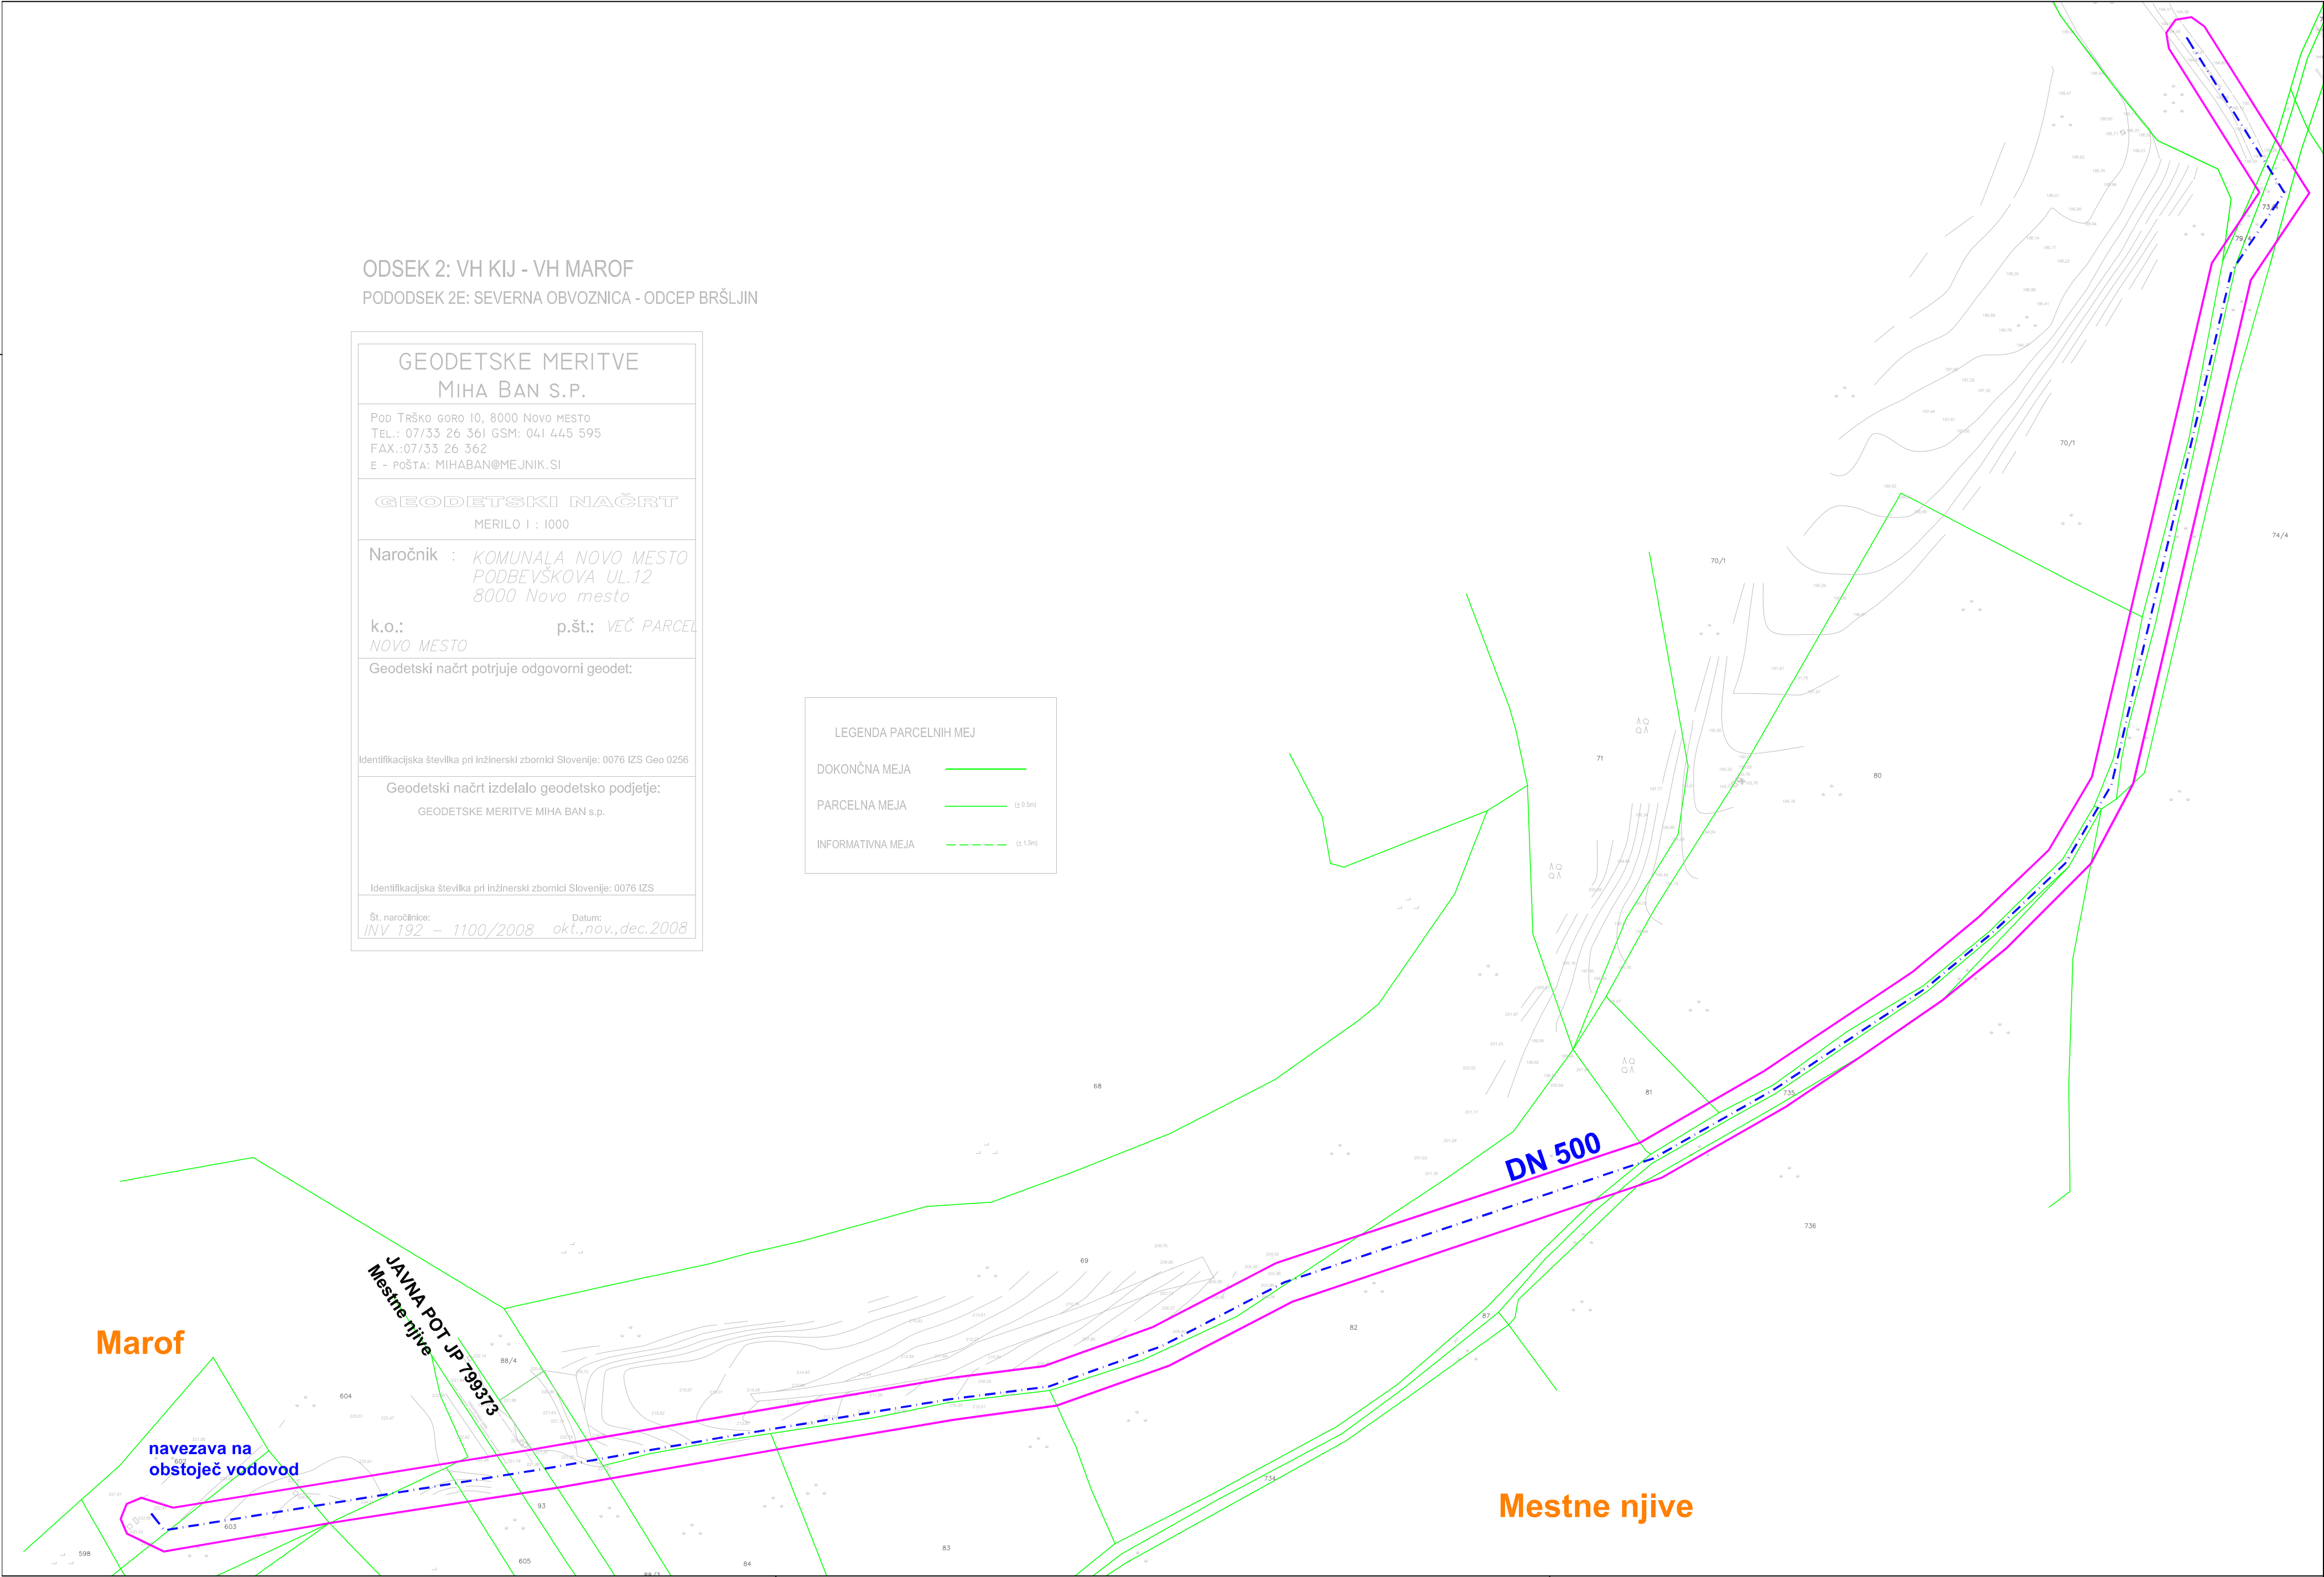

ODSEK 2: VH KIJ - VH MAROF
PODODSEK 2E: SEVERNA OBVOZNICA - ODCEP BRŠLJIN

GEODETSKE MERITVE
MIHA BAN S.P.

POD TRŠKO GORO 10, 8000 NOVO MESTO
TEL.: 07/33 26 361 GSM: 041 445 595
FAX.:07/33 26 362
E - POŠTA: MIHABAN@MEJNIK.SI

GEODETSKI NAČRT
MERILO 1 : 1000

Naročnik : KOMUNALA NOVO MESTO
PODBEVŠKOVA UL.12
8000 Novo mesto

k.o.: NOVO MESTO p.št.: VEČ PARCEL

Geodetski načrt potrjuje odgovorni geodet:

Identifikacijska številka pri inžinerski zbornici Slovenije: 0076 IZS Geo 0256

Geodetski načrt izdelalo geodetsko podjetje:
GEODETSKE MERITVE MIHA BAN s.p.

Identifikacijska številka pri inžinerski zbornici Slovenije: 0076 IZS

Št. naročilnice: INV 192 – 1100/2008 Datum: okt.,nov.,dec.2008

LEGENDA PARCELNIH MEJ

DOKONČNA MEJA

PARCELNA MEJA

INFORMATIVNA MEJA

(± 0.5m)

(± 1.5m)

LEGENDA:

	obstoječi objekti
	trasa predvidenega vodovoda
DN 500	dimenzija predvidene vodovodne cevi
	vodotok

meja ureditvenega območja
občinskega podrobnega prostorskega načrta

GPI gradbeno projektiranje in inženjring, d.o.o. Ljubljanska c. 26, 8000 Novo mesto tel.: 07/33 77 630, fax. 07/33 77 631		IZS 919		
Investitor/naročnik:	Komunala Novo mesto d.o.o., Podbevškova ulica 12, 8000 Novo mesto			
Objekt:	OPPN Hidravlične izboljšave in nadgradnja sistema pitne vode v Mestni občini Novo mesto			
Lokacija:	Mestna občina Novo mesto			
	Ime in priimek:	Ident. številka:	Podpis:	
Odg. vodja:	Ksenija Avsec, univ.dipl.inž.arh.	ZAPS A - 1214	<i>Avsec</i>	
Odg. projektant:	Robert Radakovič, univ.dipl.inž.grad.	IZS G - 0445	<i>258</i>	
Sodelavec:				
Naslov risbe:	NAČRT UREDITVENEGA OBMOČJA - Pododsek 2E			
Št. projekta:	Datum:	Faza:	Merilo:	Št. lista:
LN-18/2009	december 2009	DOPOLNIJEN OSNUTEK	M 1: 1000	8