

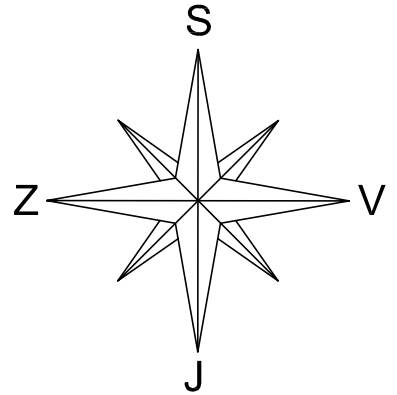


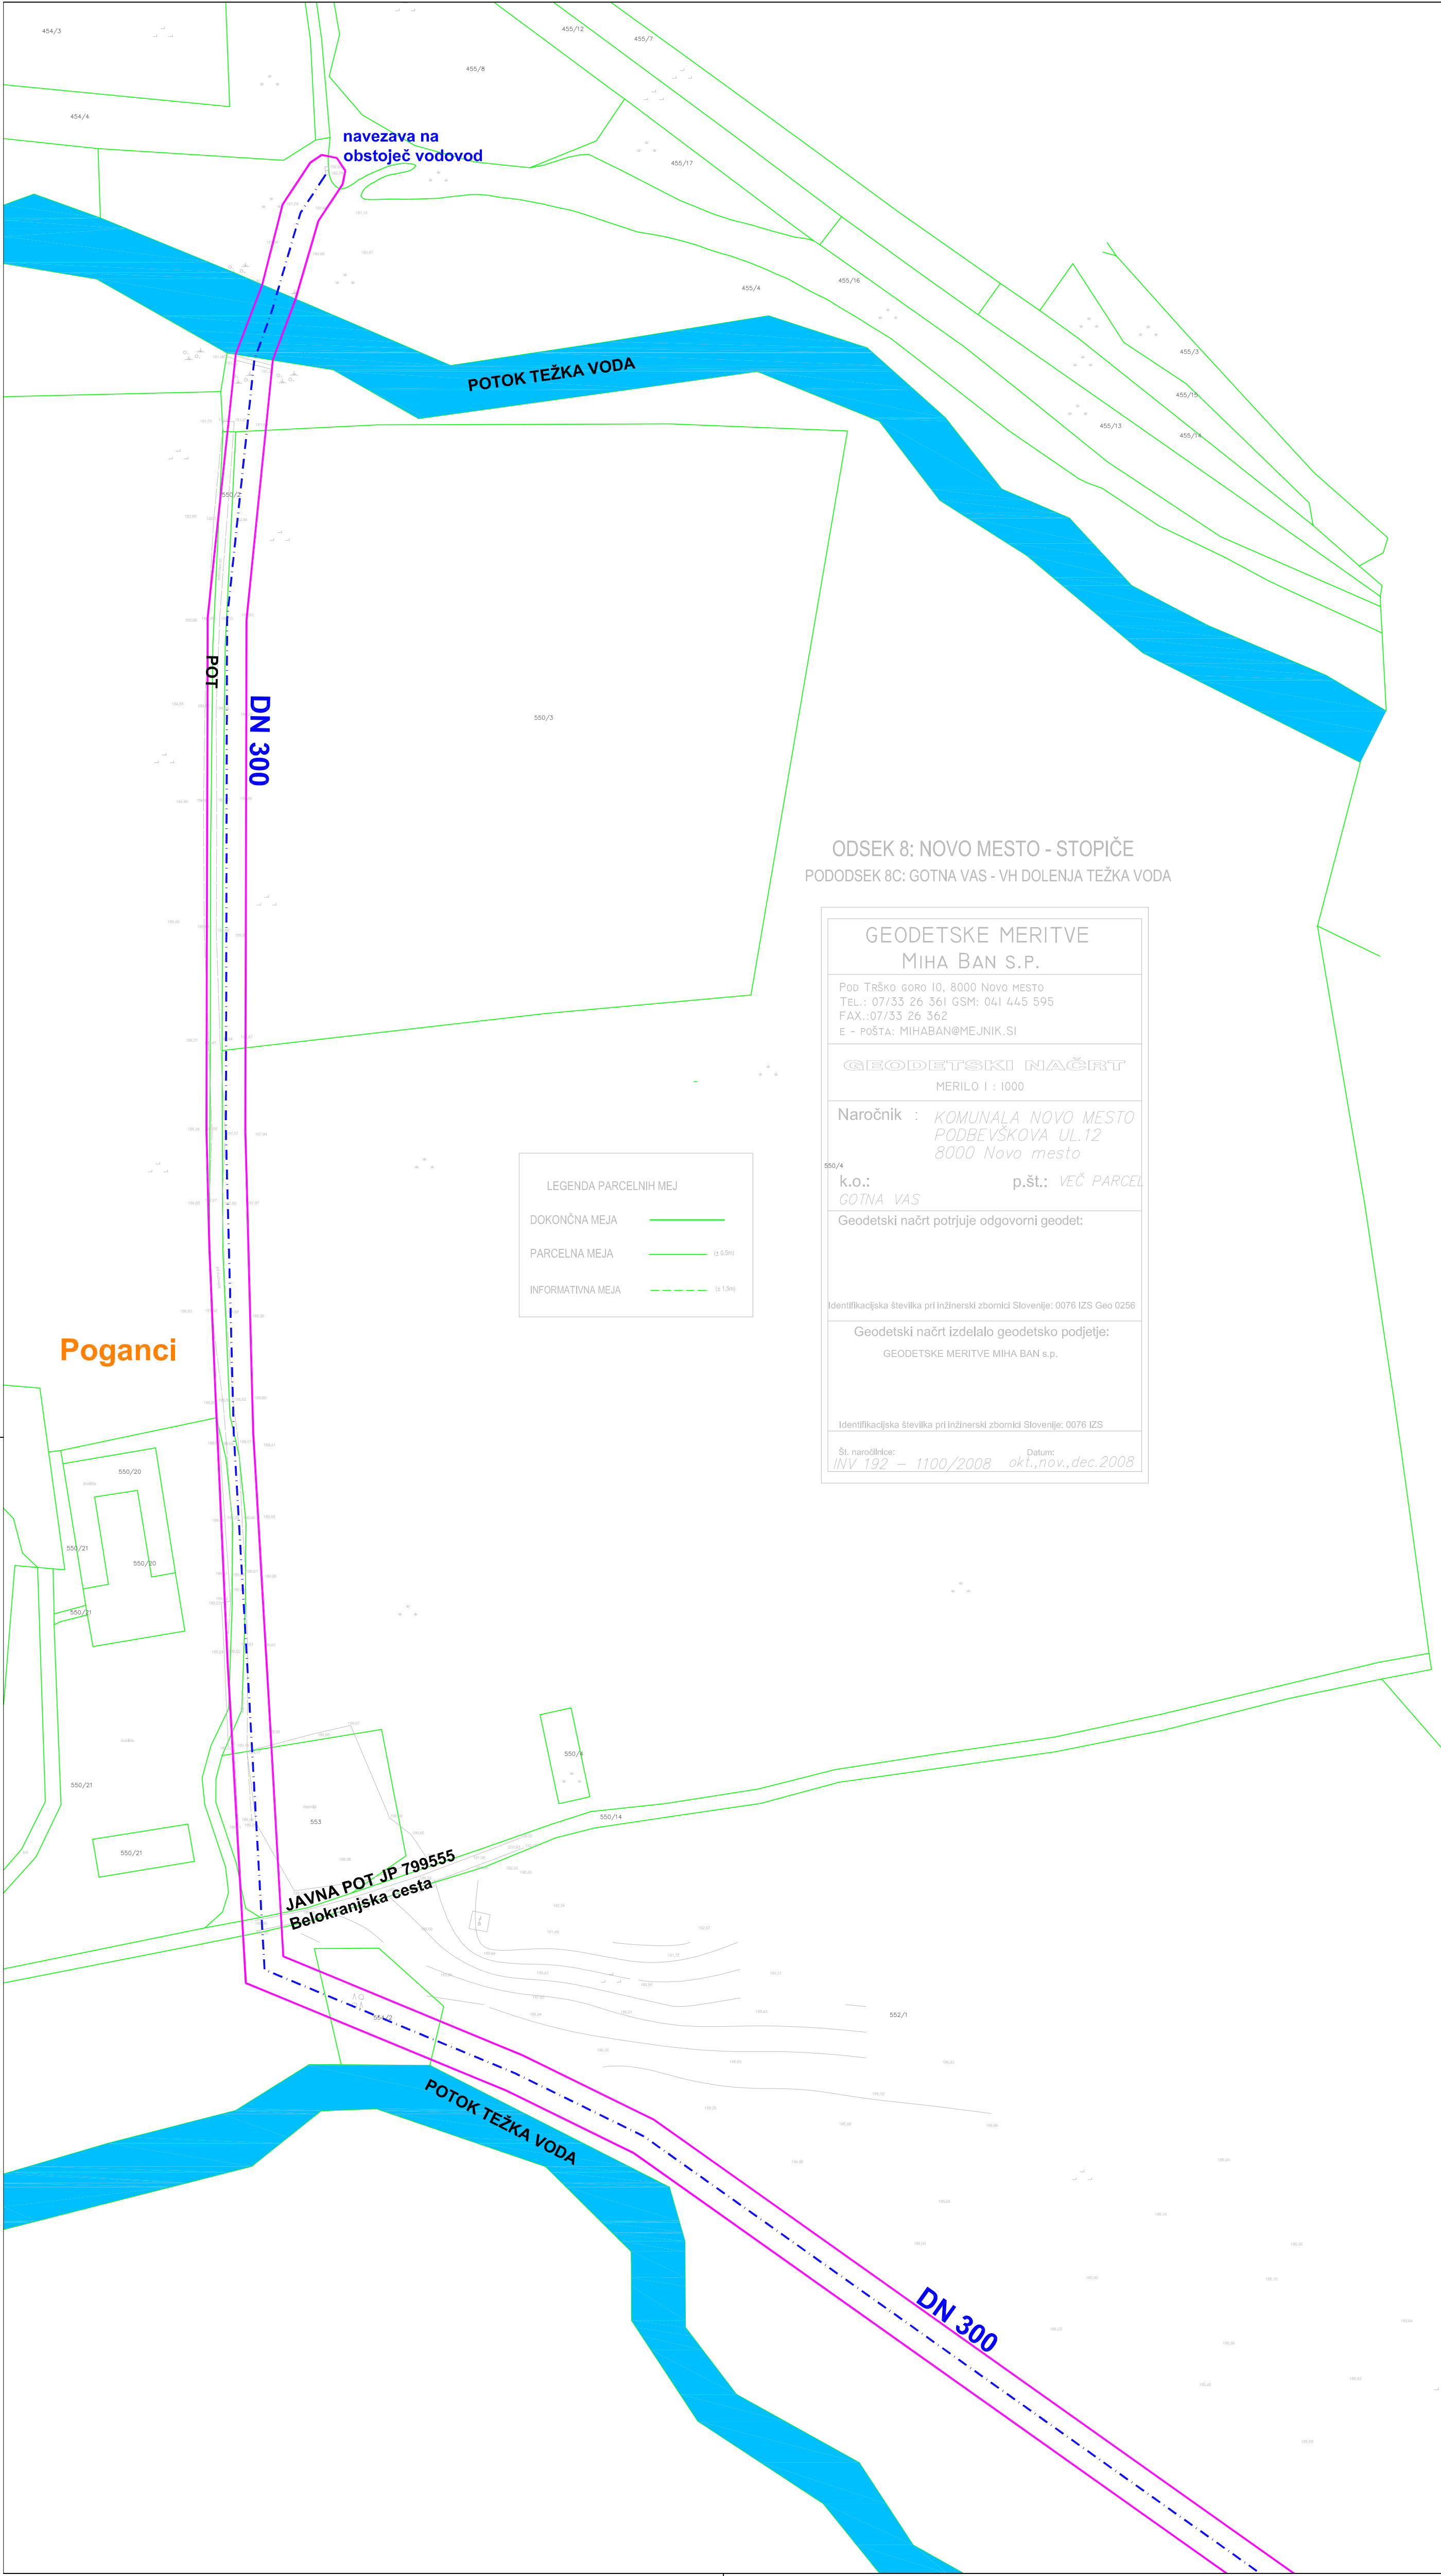


LEGENDA:

	obstoječi objekti
	trasa predvidenega vodovoda
	dimenzija predvidene vodovodne cevi
	vodotok

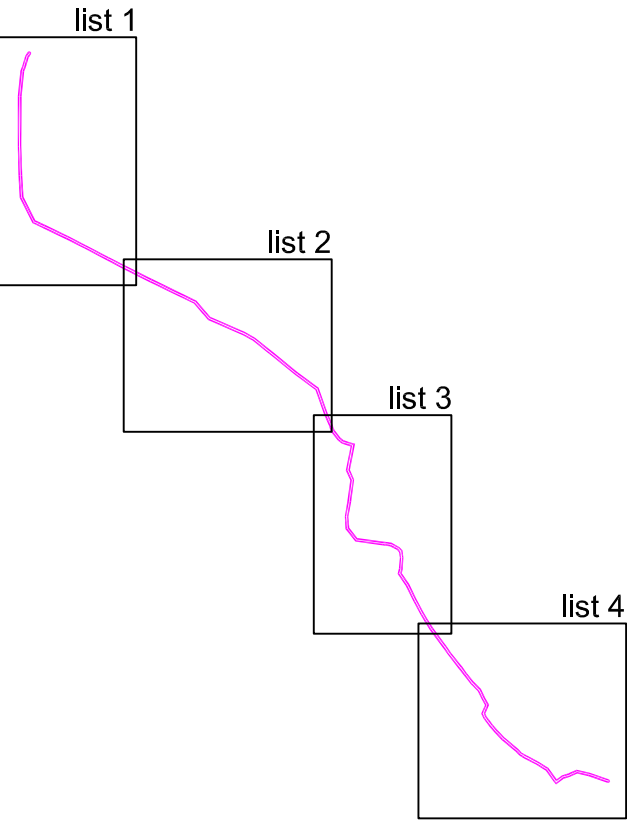

meja ureditvenega območja
občinskega podrobnega prostorskega načrta

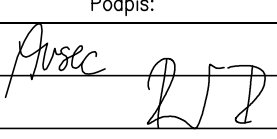 gradbeno projektiranje in inženiring, d.o.o. Ljubljanska c. 26, 8000 Novo mesto tel.: 0733 77 630, fax: 0733 77 631 ES 319				
Investitor/naročnik:	Komunala Novo mesto d.o.o., Podbevškova ulica 12, 8000 Novo mesto			
Objekt:	OPPN Hidravlične izboljšave in nadgradnja sistema pitne vode v Mestni občini Novo mesto			
Lokacija:	Mestna občina Novo mesto			
	Ime in priimek:	Ident. številka:	Podpis:	
Odg. vodja:	Ksenija Avsec, univ.dipl.inž.arh.	ZAPS A - 1214		
Odg. projektant:	Robert Radakovič, univ.dipl.inž.grad.	IZS G - 0445		
Sodelovec:				
Naslov risbe:	NAČRT UREDITVENEGA OBMOČJA - Pododsek 8C			
Št. projekta:	Datum:	Faza:	Merilo:	Št. lista:
LN-18/2009	december 2009	DOPOLNEN OSMUTEK	M 1: 1000	8_list 1