
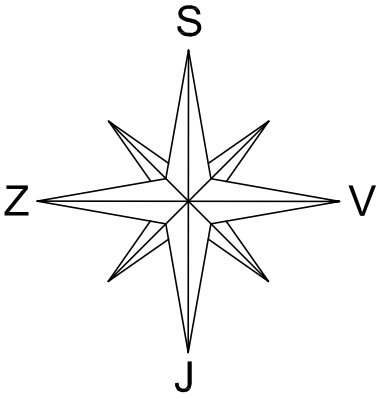


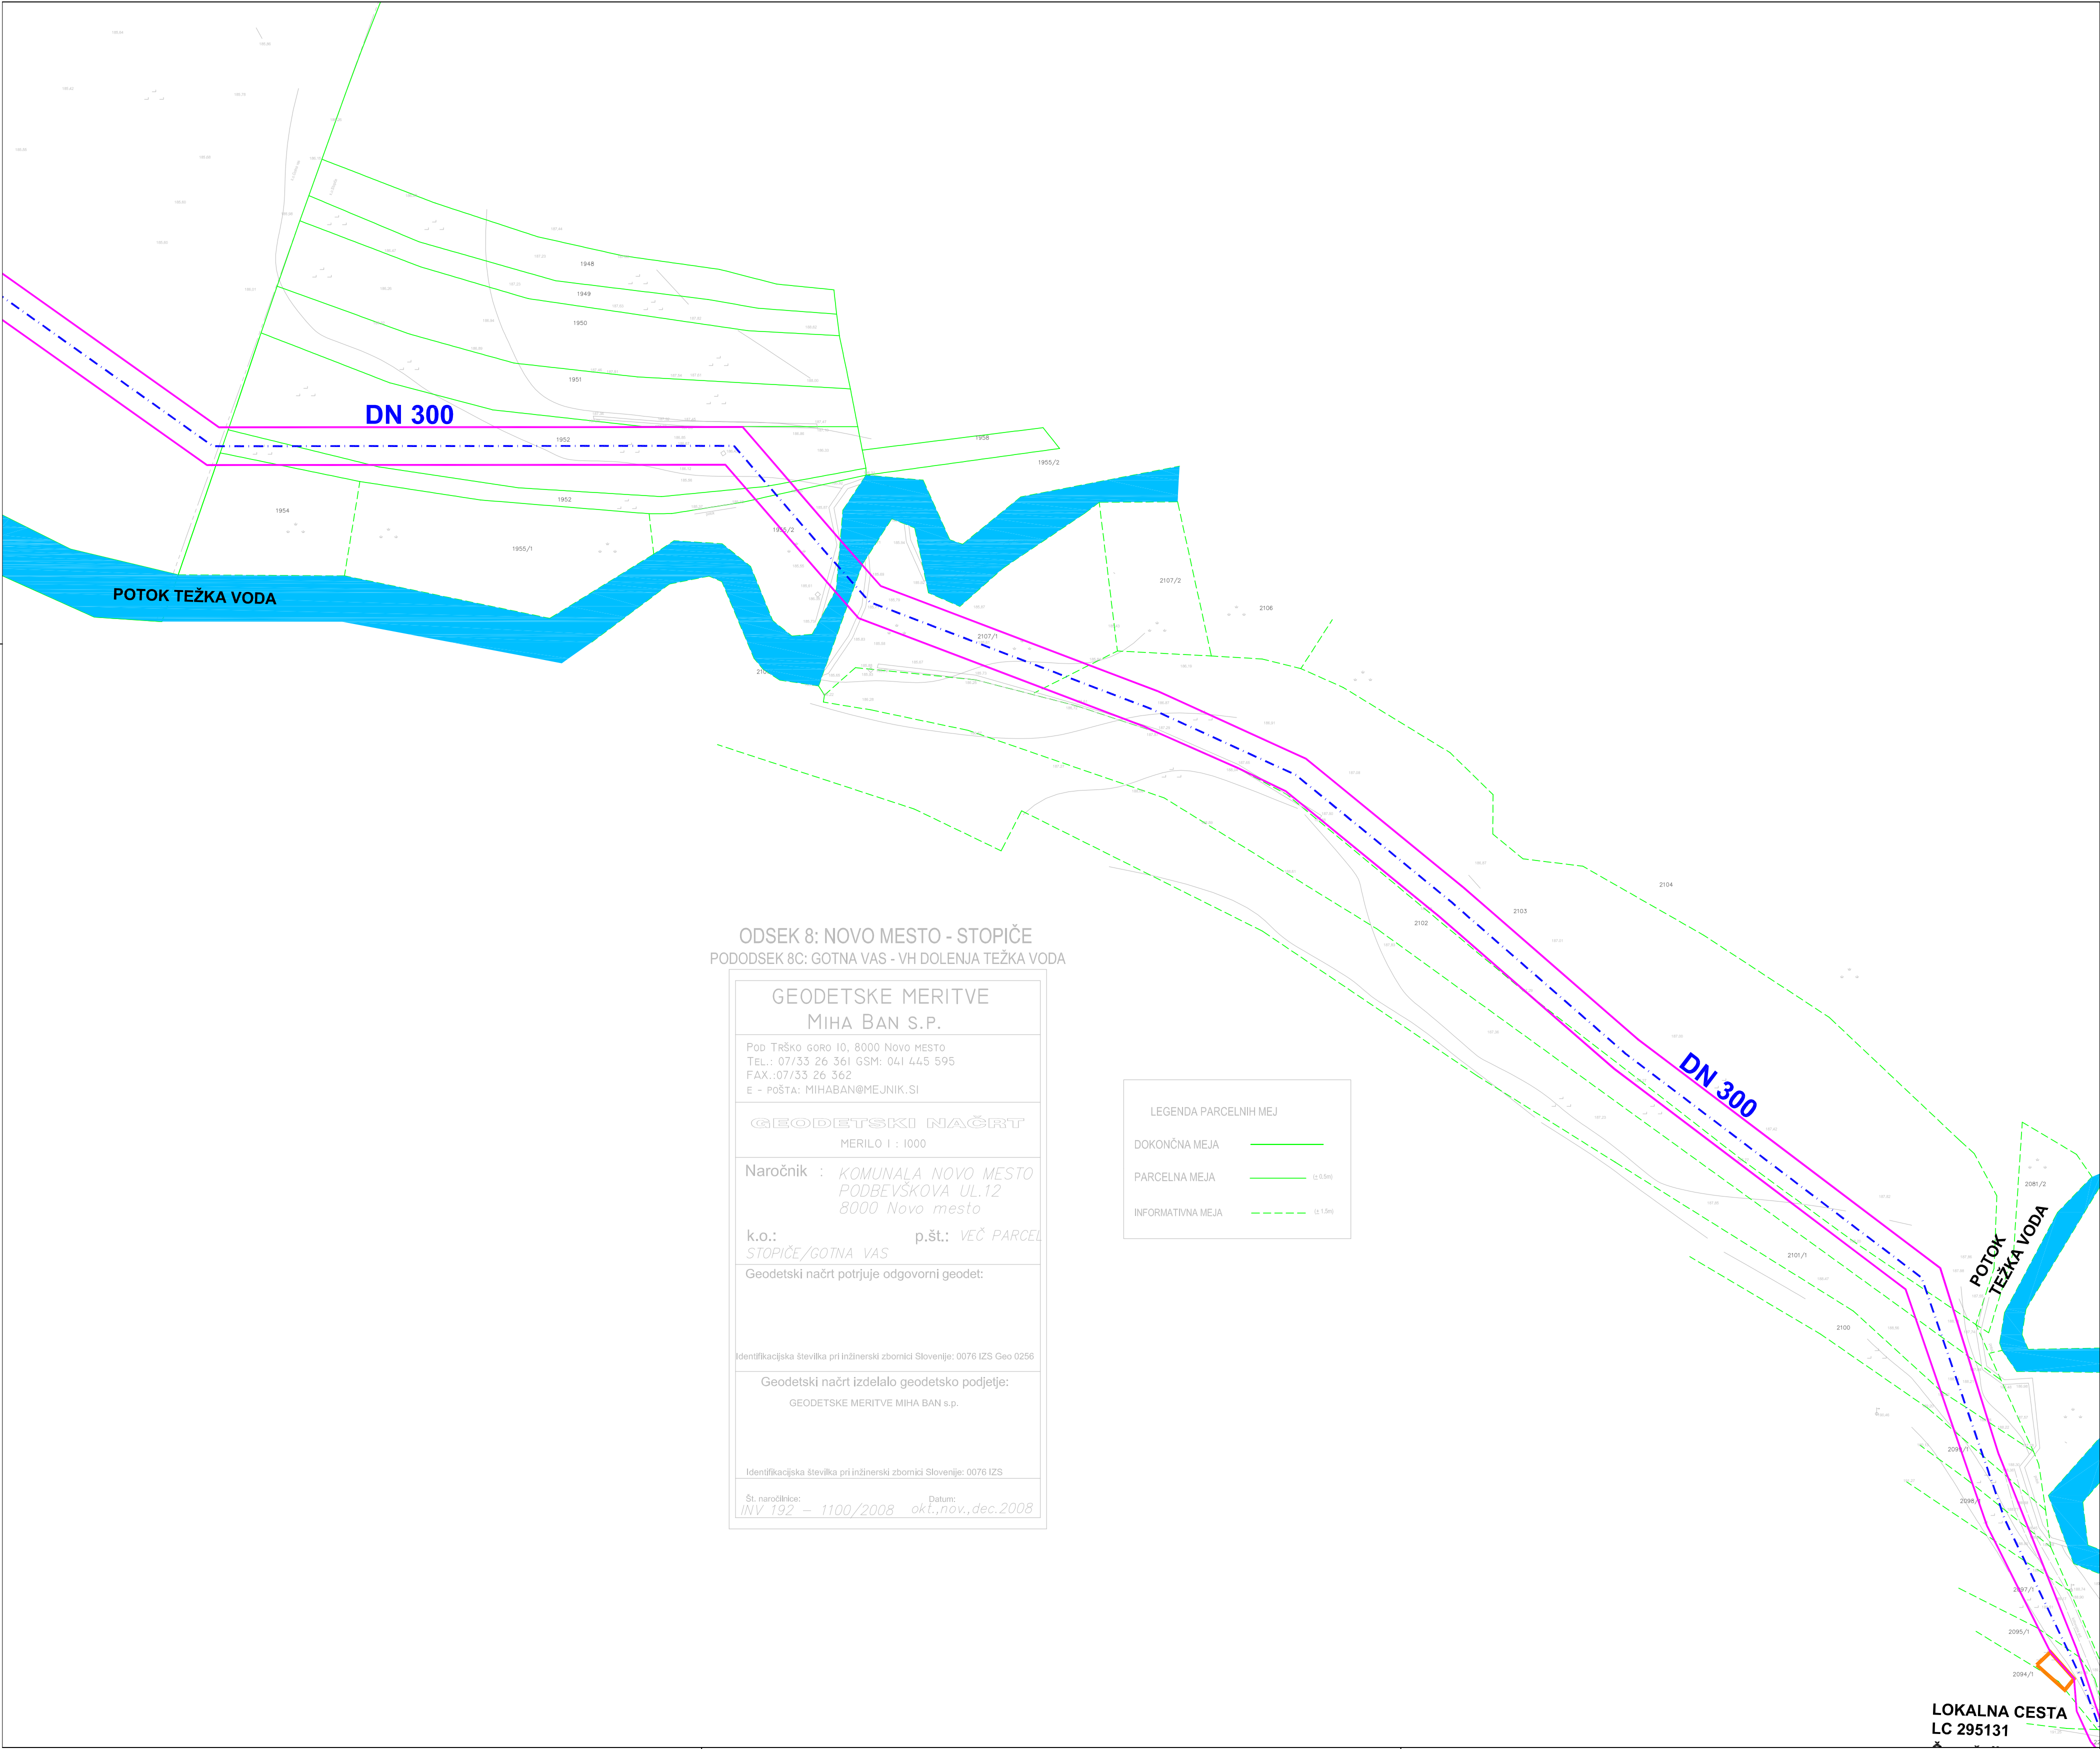


LEGENDA:

	obstoječi objekti
	trasa predvidenega vodovoda
	DN 300
	dimenzija predvidene vodovodne cevi
	vodotok



ODSEK 8: NOVO MESTO - STOPIČE
PODODSEK 8C: GOTNA VAS - VH DOLENJA TEŽKA VODA

GEODETSKE MERITVE MIHA BAN S.P.	
Pod Trško goro 10, 8000 Novo mesto TEL.: 07/33 26 361 GSM: 041 445 595 FAX.:07/33 26 362 E - pošta: MIHABAN@MEJNIK.SI	
GEODETSKI NAČRT MERILO 1 : 1000	
Naročnik : <i>KOMUNALA NOVO MESTO PODBEVŠKOVA UL.12 8000 Novo mesto</i>	
k.o.: <i>STOPIČE/GOTNA VAS</i>	p.št.: <i>VEČ PARCEL</i>
Geodetski načrt potrjuje odgovorni geodet:	
Identifikacijska številka pri inžnerski zbornici Slovenije: 0076 IZS Geo 0256	
Geodetski načrt izdelalo geodetsko podjetje: GEODETSKE MERITVE MIHA BAN s.p.	
Identifikacijska številka pri inžnerski zbornici Slovenije: 0076 IZS	
Št. naročilnice: <i>INV 192 – 1100/2008</i>	Datum: <i>okt.,nov.,dec.2008</i>

LEGENDA PARCELNIH MEJ	
DOKONČNA MEJA	
PARCELNA MEJA	(± 0.5m)
INFORMATIVNA MEJA	(± 1.5m)

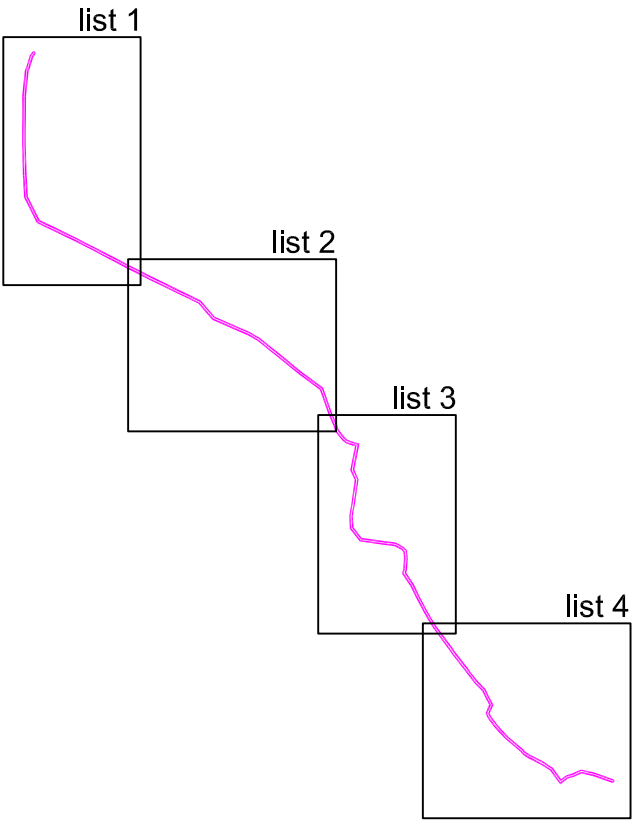

meja ureditvenega območja
občinskega podrobnega prostorskega načrta

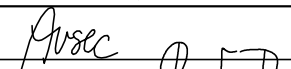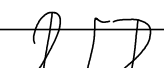		gradbeno projektiranje in inženiring, d.o.o. Ljubljanska c. 26, 8000 Novo mesto tel.: 07/33 77 630, fax: 07/33 77 631			
Investitor/naročnik:		Komunala Novo mesto d.o.o., Podbevškova ulica 12, 8000 Novo mesto			
Objekt:		OPPN Hidravlične izboljšave in nadgradnja sistema pitne vode v Mestni občini Novo mesto			
Lokacija:		Mestna občina Novo mesto			
		Ime in priimek:	Ident. številka:	Podpis:	
Odg. vodja:		Ksenija Avsec, univ.dipl.inž.arh.	ZAPS A - 1214		
Odg. projektant:		Robert Radakovič, univ.dipl.inž.grad.	IZS G - 0445		
Sodelavec:					
Naslov risbe:		NAČRT UREDITVENEGA OBMOČJA - Pododsek 8C			
Št. projekta:	Datum:	Faza:	Merilo:	Št. lista:	
LN-18/2009	december 2009	DOPOLNJEN OSNUTEK	M 1: 1000	8_list 2	