

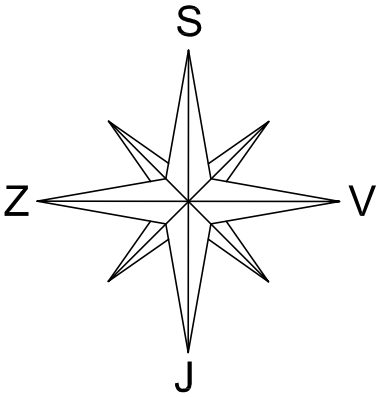


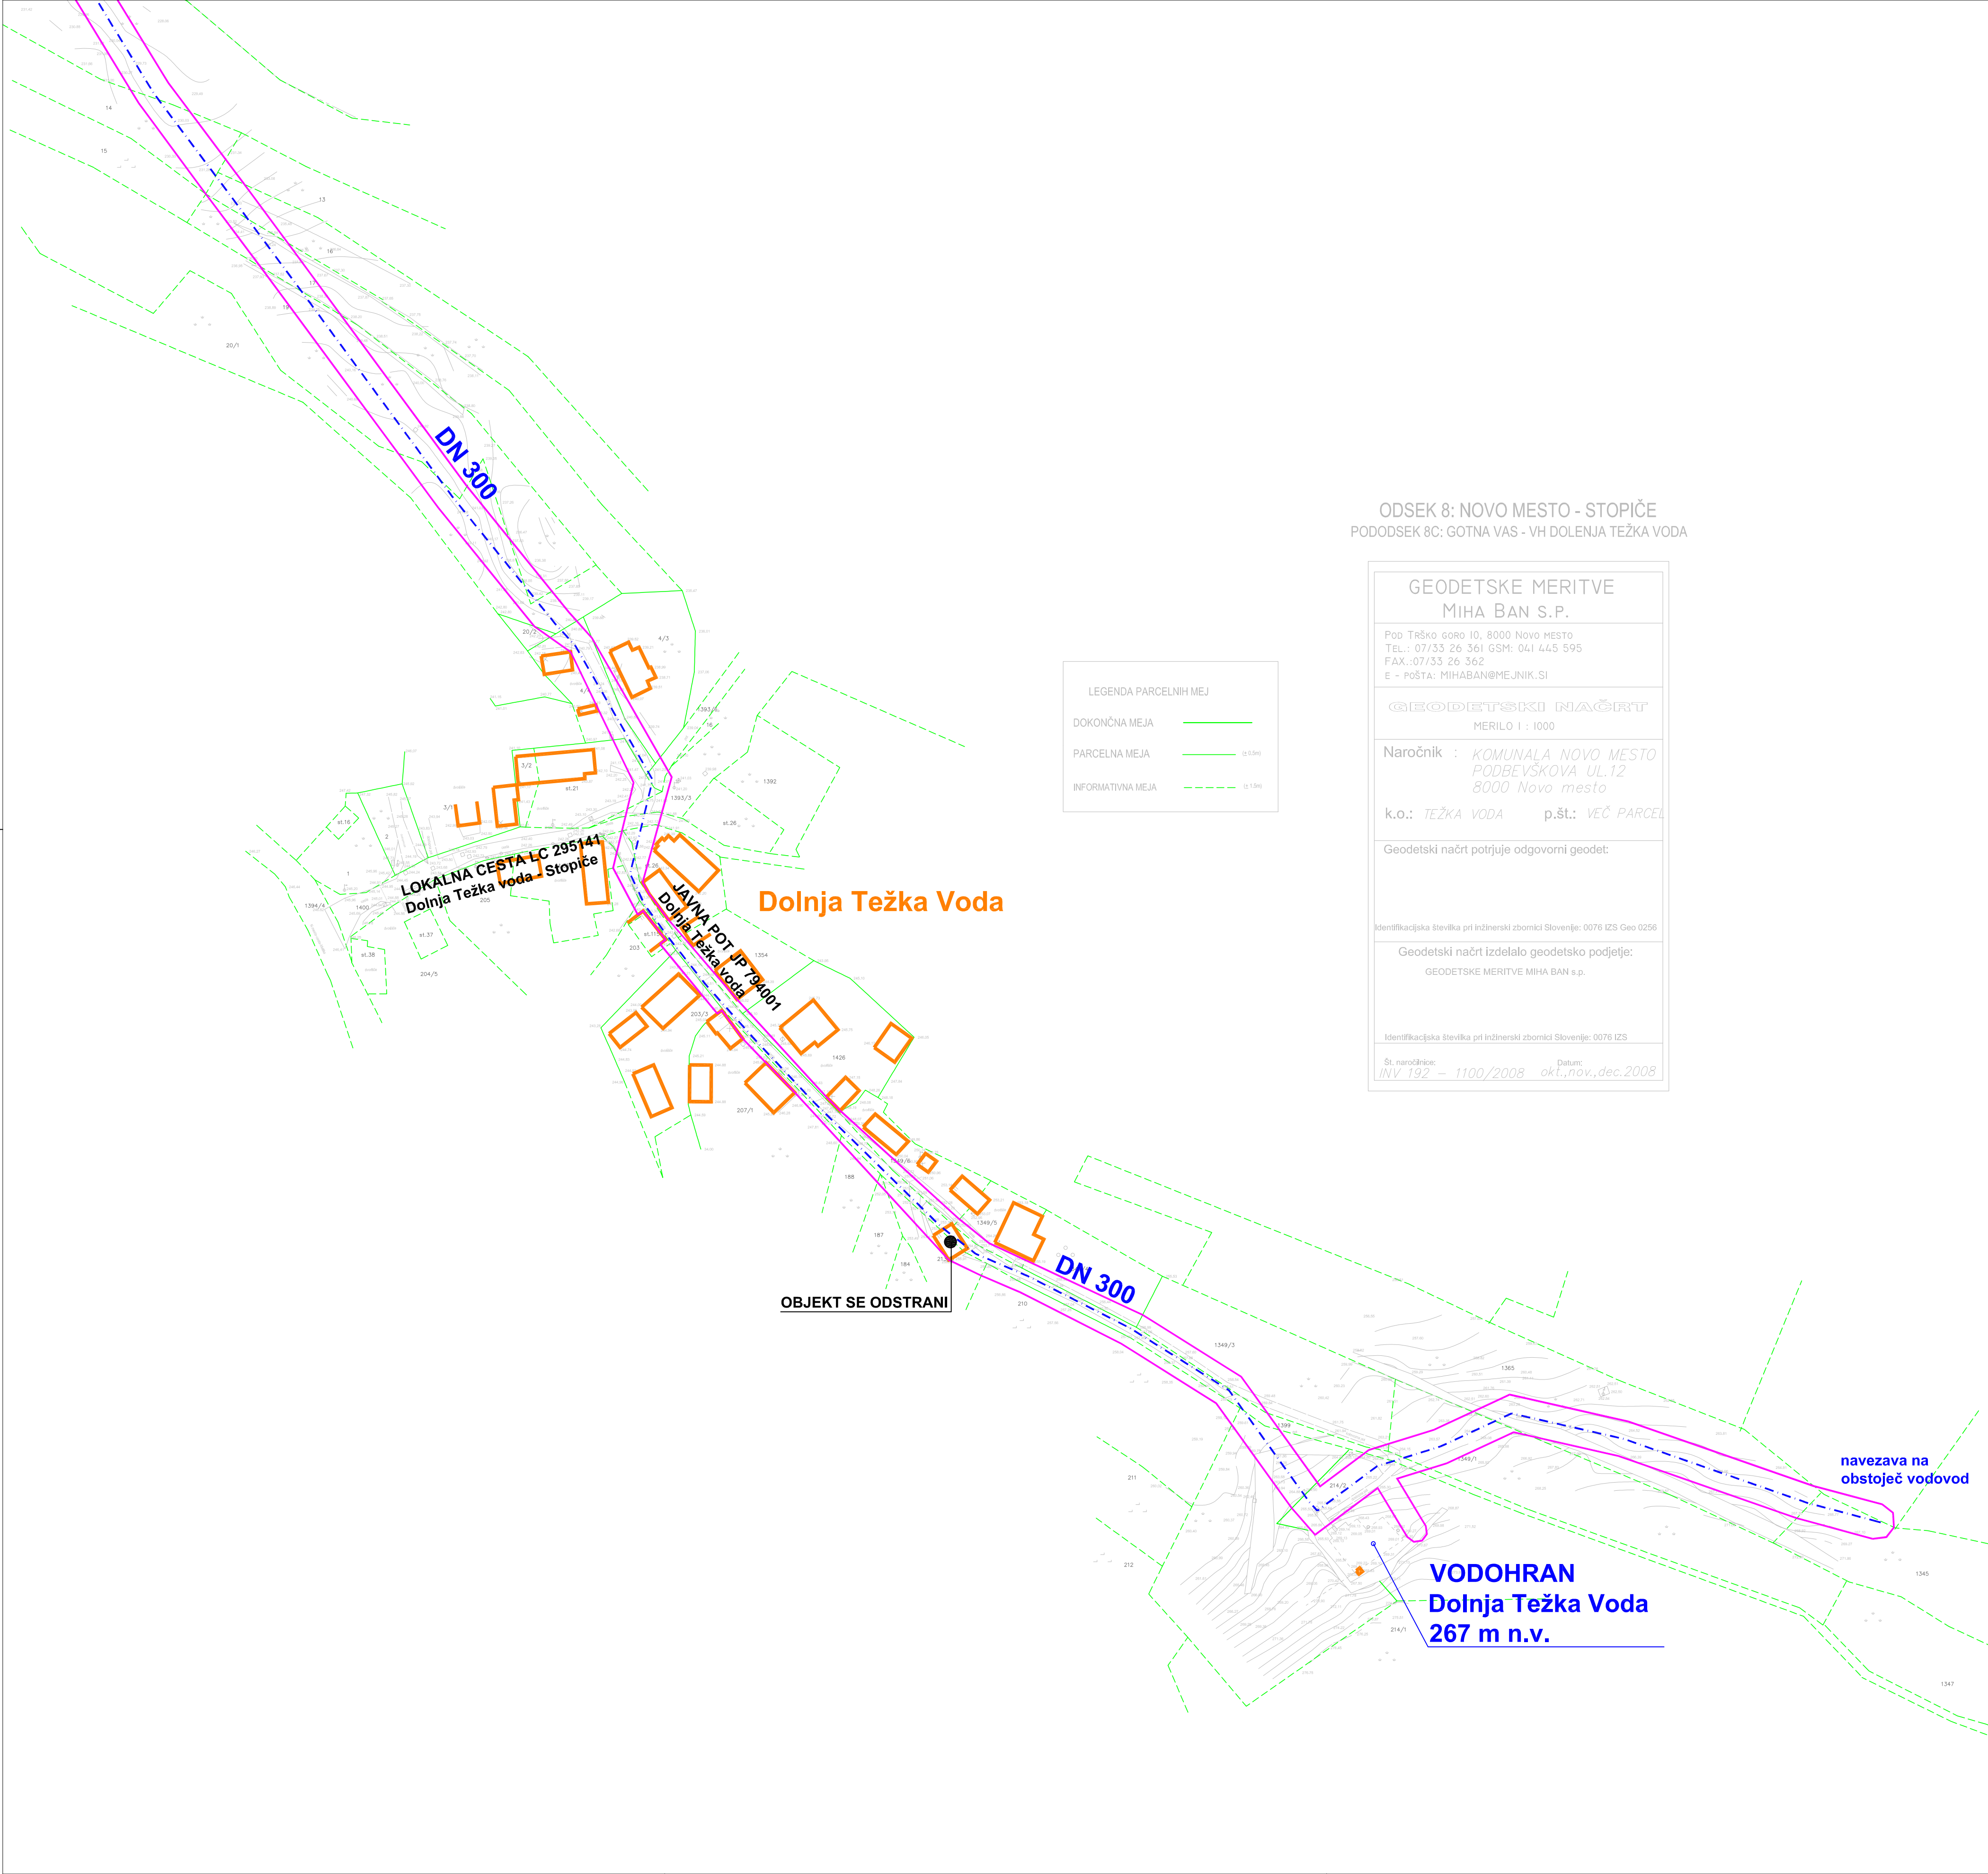


LEGENDA:

	obstoječi objekti
	trasa predvidenega vodovoda
	DN 300 dimenzija predvidene vodovodne cevi
	vodotok

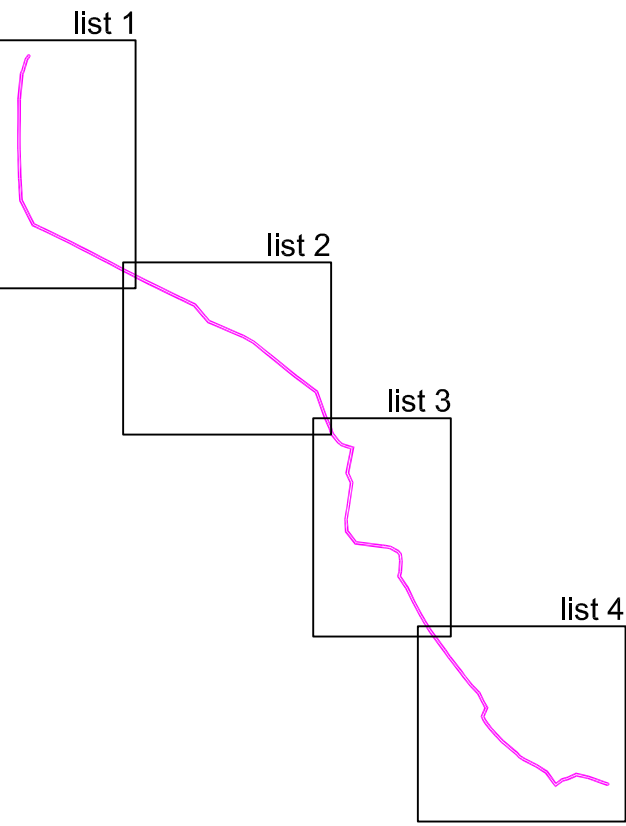

meja ureditvenega območja
občinskega podrobnega prostorskega načrta

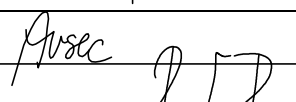		gradbeno projektiranje in inženiring, d.o.o. Ljubljanska c. 26, 8000 Novo mesto tel.: 07/33 77 630, fax, 07/33 77 631		
Investitor/naročnik:		Komunala Novo mesto d.o.o., Podbevškova ulica 12, 8000 Novo mesto		
Objekt:		OPPN Hidravlične izboljšave in nadgradnja sistema pitne vode v Mestni občini Novo mesto		
Lokacija:		Mestna občina Novo mesto		
		Ime in priimek:	Ident. številka:	Podpis:
Odg. vodja:	Ksenija Avsec, univ.dipl.inž.arh.	ZAPS A - 1214		
Odg. projektant:	Robert Radakovič, univ.dipl.inž.grad.	IZS G - 0445		
Sodelavec:				
Naslov risbe:		NAČRT UREDITVENEGA OBMOČJA - Pododsek 8C		
Št. projekta:	Datum:	Faza:	Merilo:	Št. lista:
LN-18/2009	december 2009	DOPOLNJEV OSMUTEK	M 1: 1000	8 list 4