


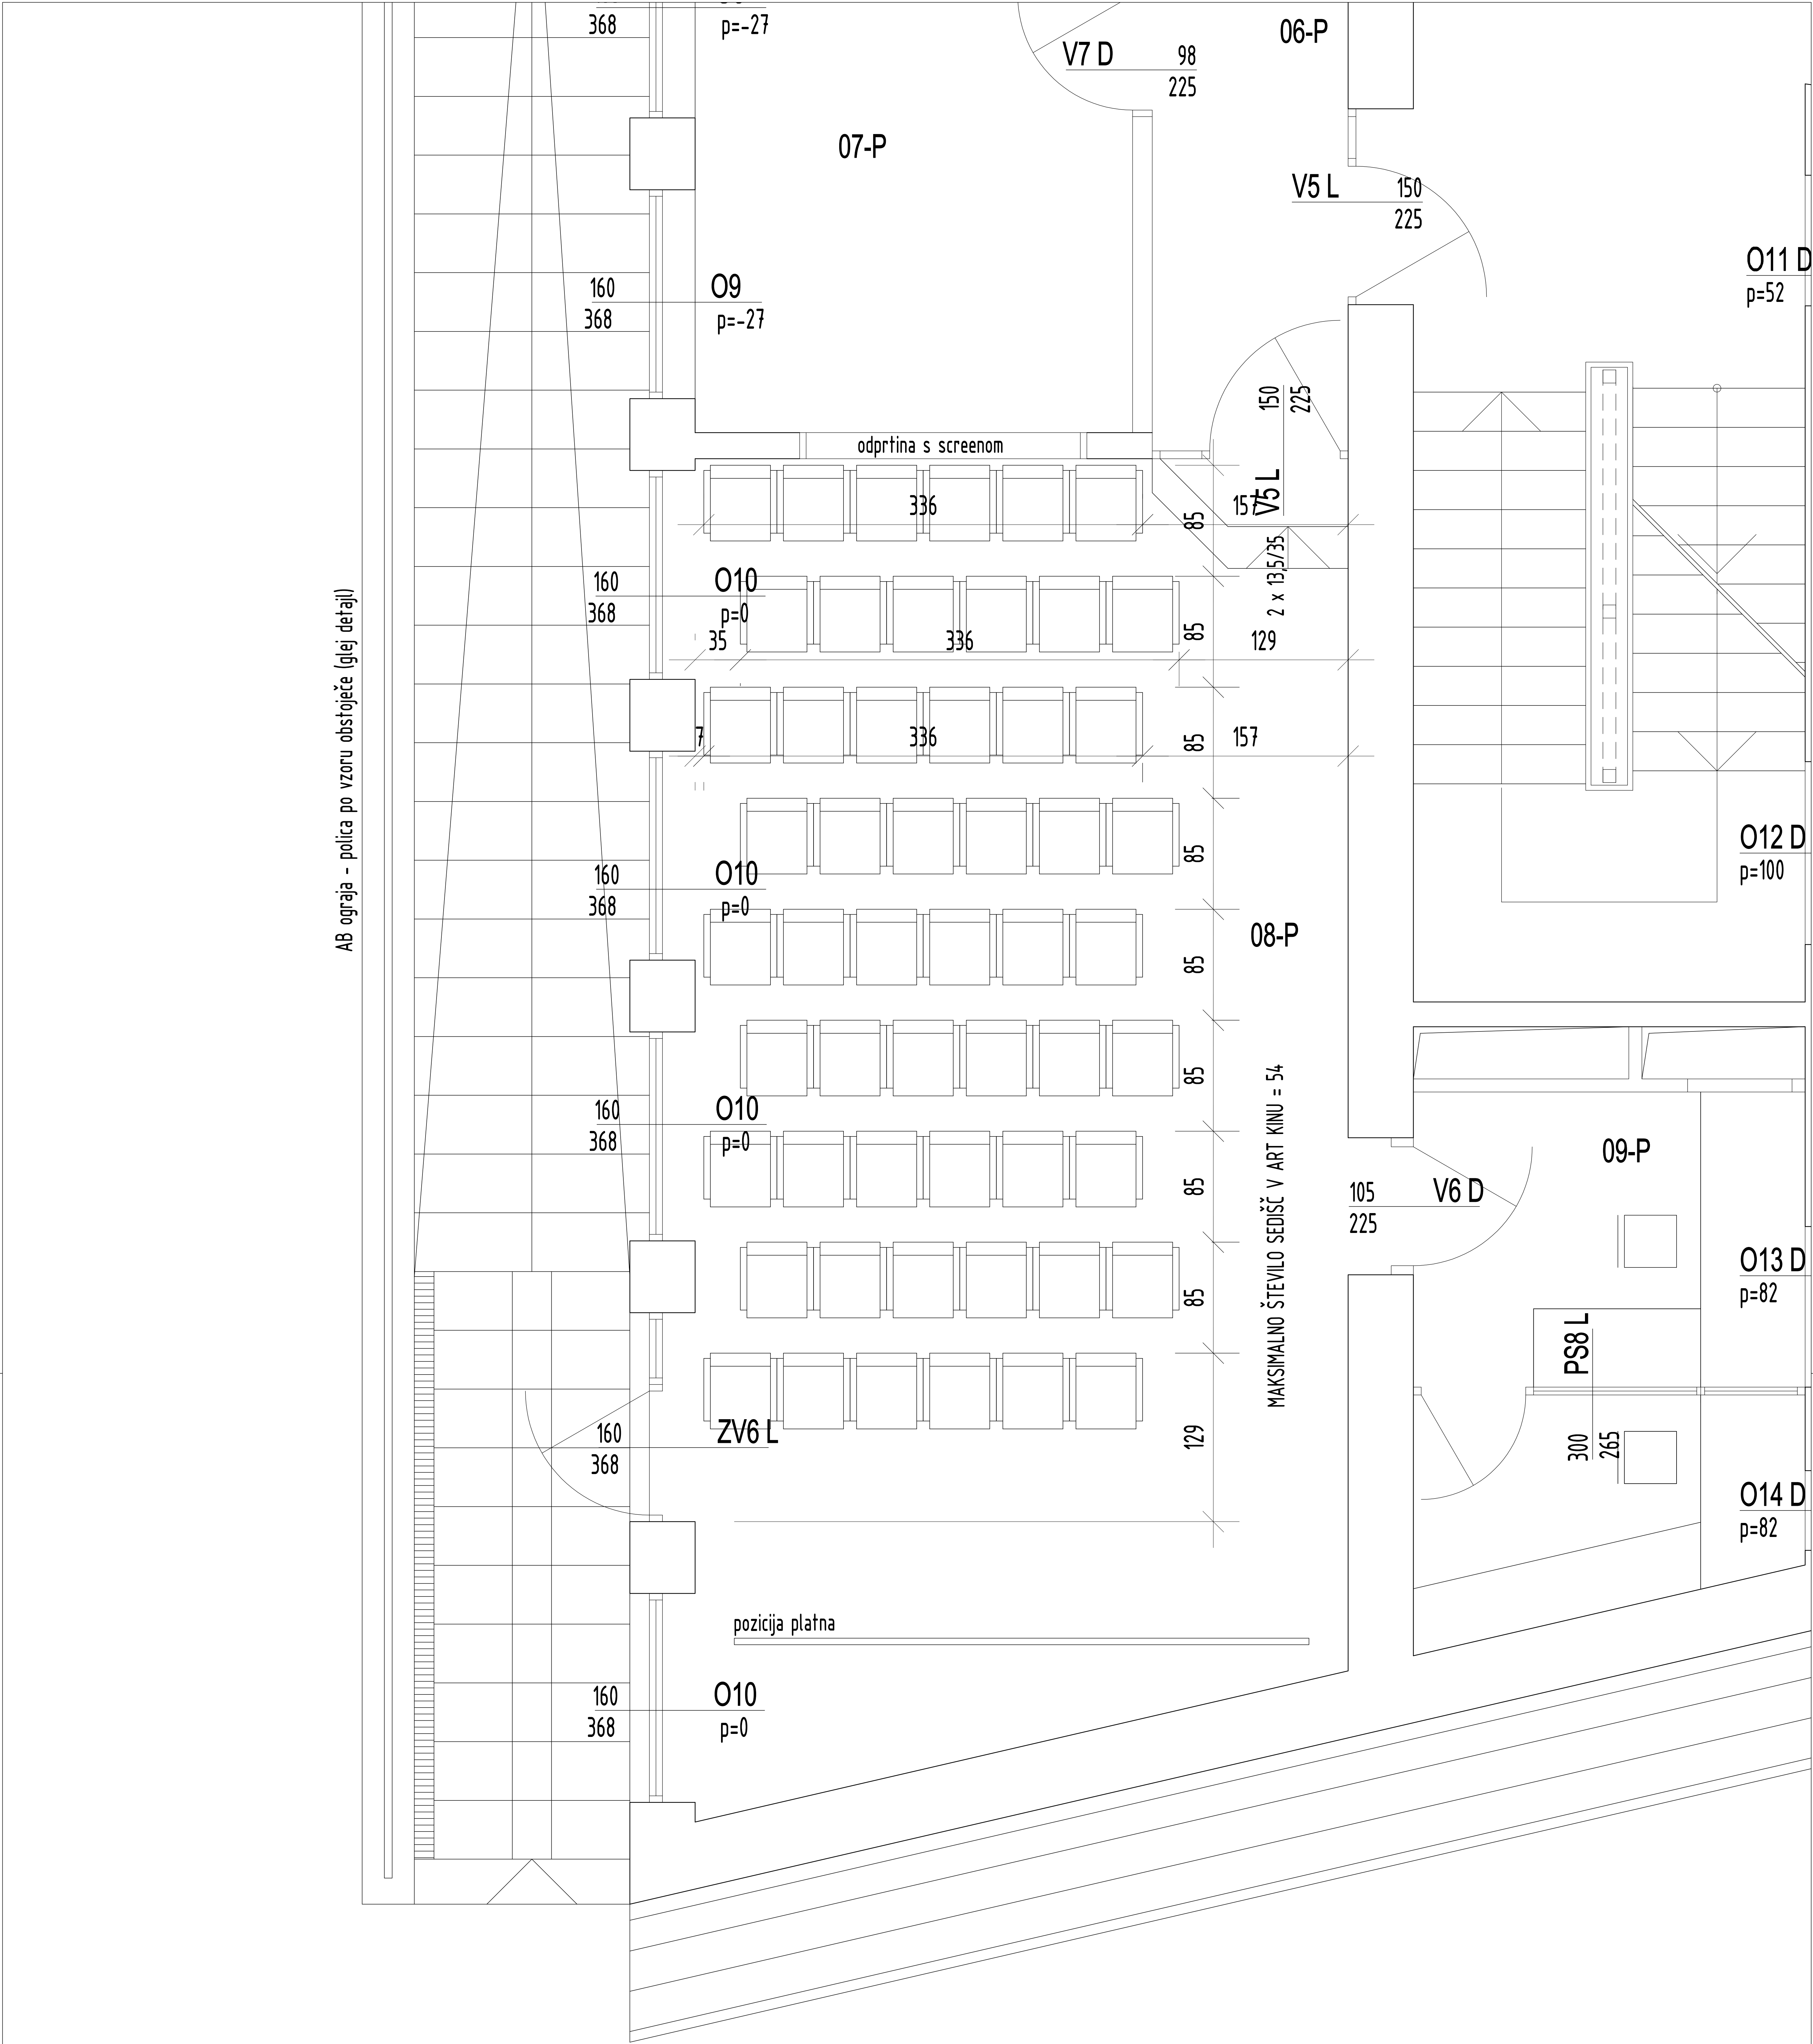

Briscead

SPINA'

NOVO MESTO D.O.O.

SVETOVANJE

PROJEKTIRANJE

INZENIRING

NADZOR

ARHITEKTURA

IDENTIFIKACIJSKA STEVILKA PODJETJA: O953

RESSLOVA 7A, 8000 NOVO MESTO, SLO, TEL.: +386 (0) 68 - 373 05 11, FAX: 373 05 13

INVESTITOR	MESTNA OBČINA NOVO MESTO, SEIDLOVA 1, 8000 NOVO MESTO
OBJEKT	ANTON PODBEVŠEK TEATER NOVO MESTO NOTRANJA OPREMA
AVTORJA	IGOR DERLINK, univ. dipl. inž. arh. DEJAN G. RADOVANOVIČ, univ. dipl. inž. arh.

PROJEKT NOTRANJE OPREME - IZVEDBENI PROJEKT

PRITLIČJE

DISPOZICIJA SEDEŽEV V ART KINU, PROSTOR ŠT. 08-P

list st. 17

1 : 50