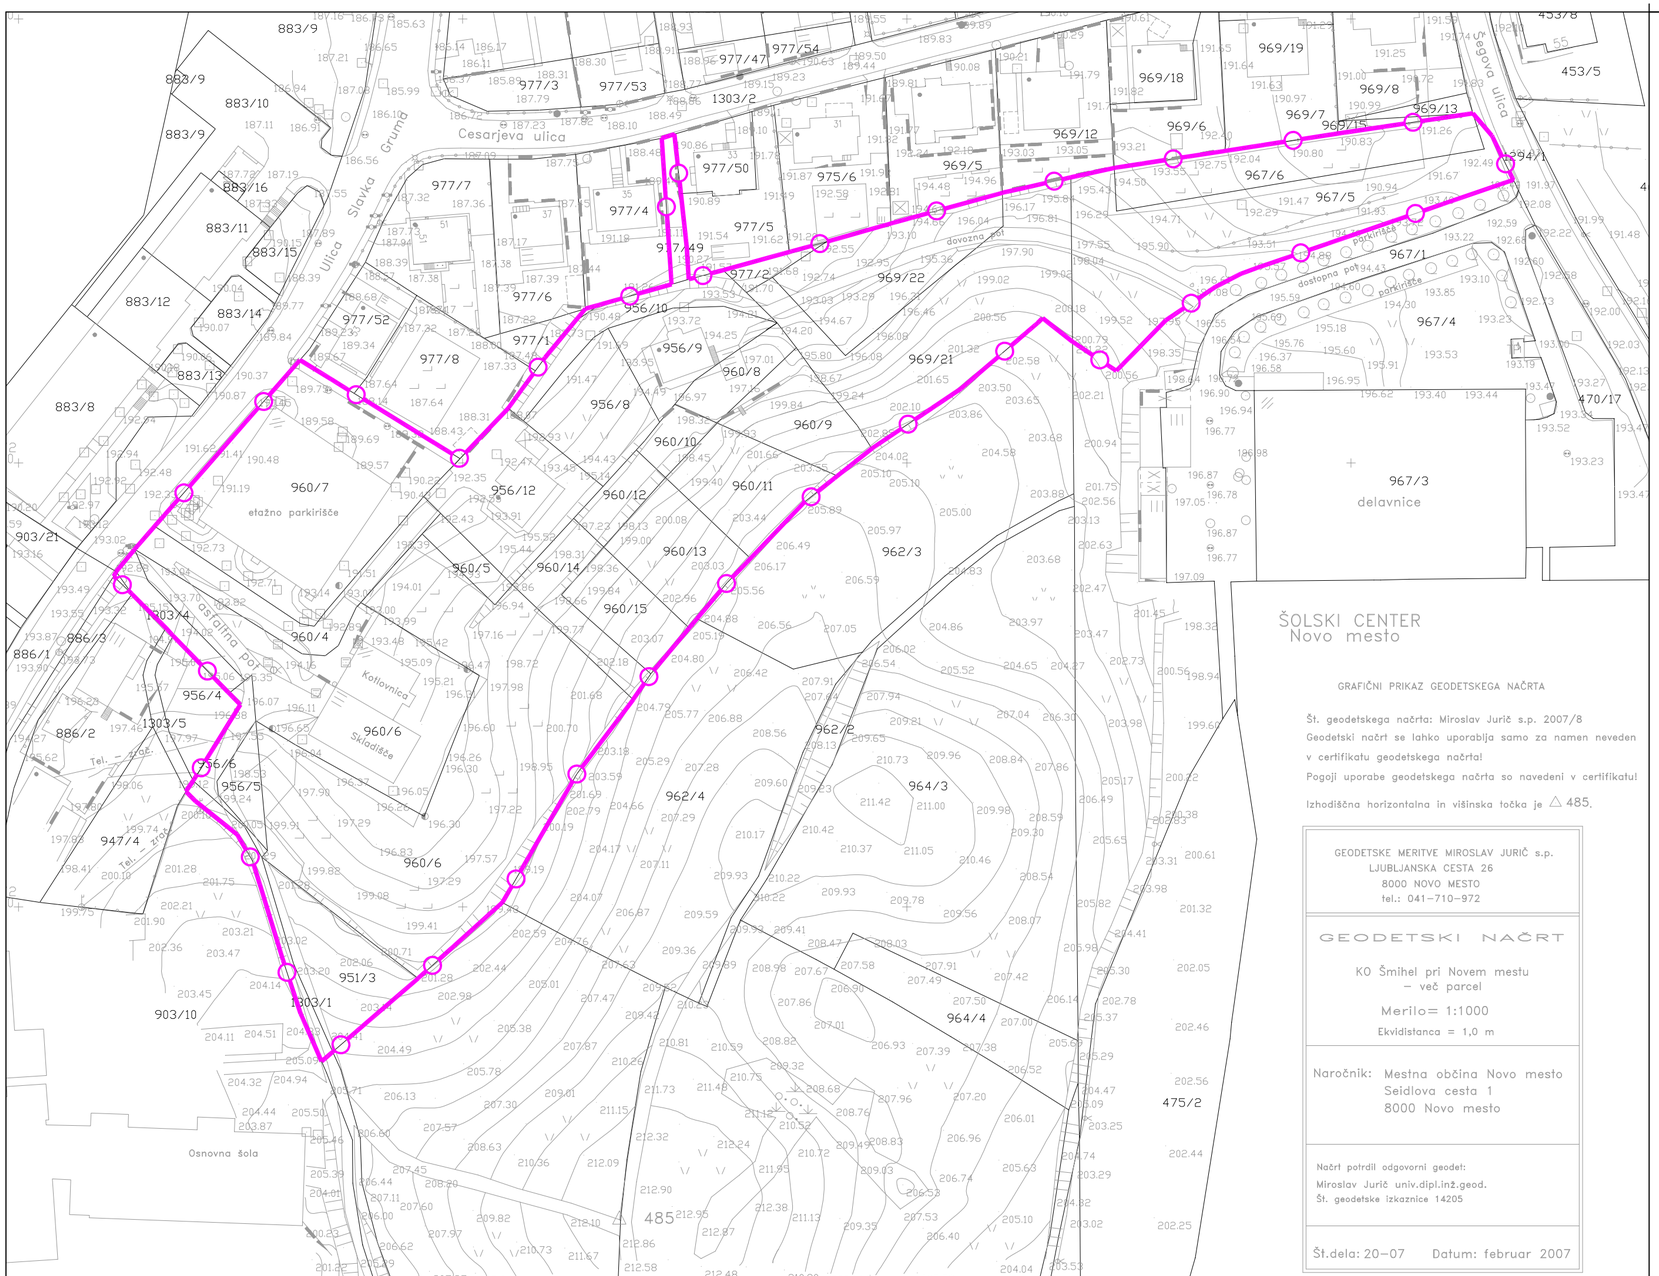

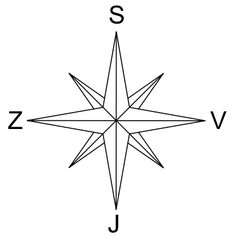

meja ureditvenega območja
občinskega podrobnega prostorskega načrta

GPI gradbeno projektiranje in inženiring, d.o.o. Ljubljanska c. 26, 8000 Novo mesto tel.: 07/33 77 630, fax. 07/33 77 631				©
Investitor/naročnik:	Mestna občina Novo mesto in skupina lastnikov zemljišč			
Objekt:	OPPN Šipčev hrib			
Lokacija:	Novo mesto - jugozahod			
	Ime in priimek:	Ident. številka:	Podpis:	
Odg. vodja:	Ksenija Avsec, univ.dipl.inž.arh.	ZAPS A - 1214	Avsec	
Odg. projektant:	Ksenija Avsec, univ.dipl.inž.arh.	ZAPS A - 1214	Avsec	
Sodelavec:				
Naslov risbe:	GEODETSKI NAČRT S PRIKAZOM OBMOČJA UREJANJA			
Št. projekta:	Datum:	Faza:	Merilo:	Št. lista:
OPPN-28/2010	julij 2011	DOPOLNJEN OSNUTEK	M 1: 1000	8