


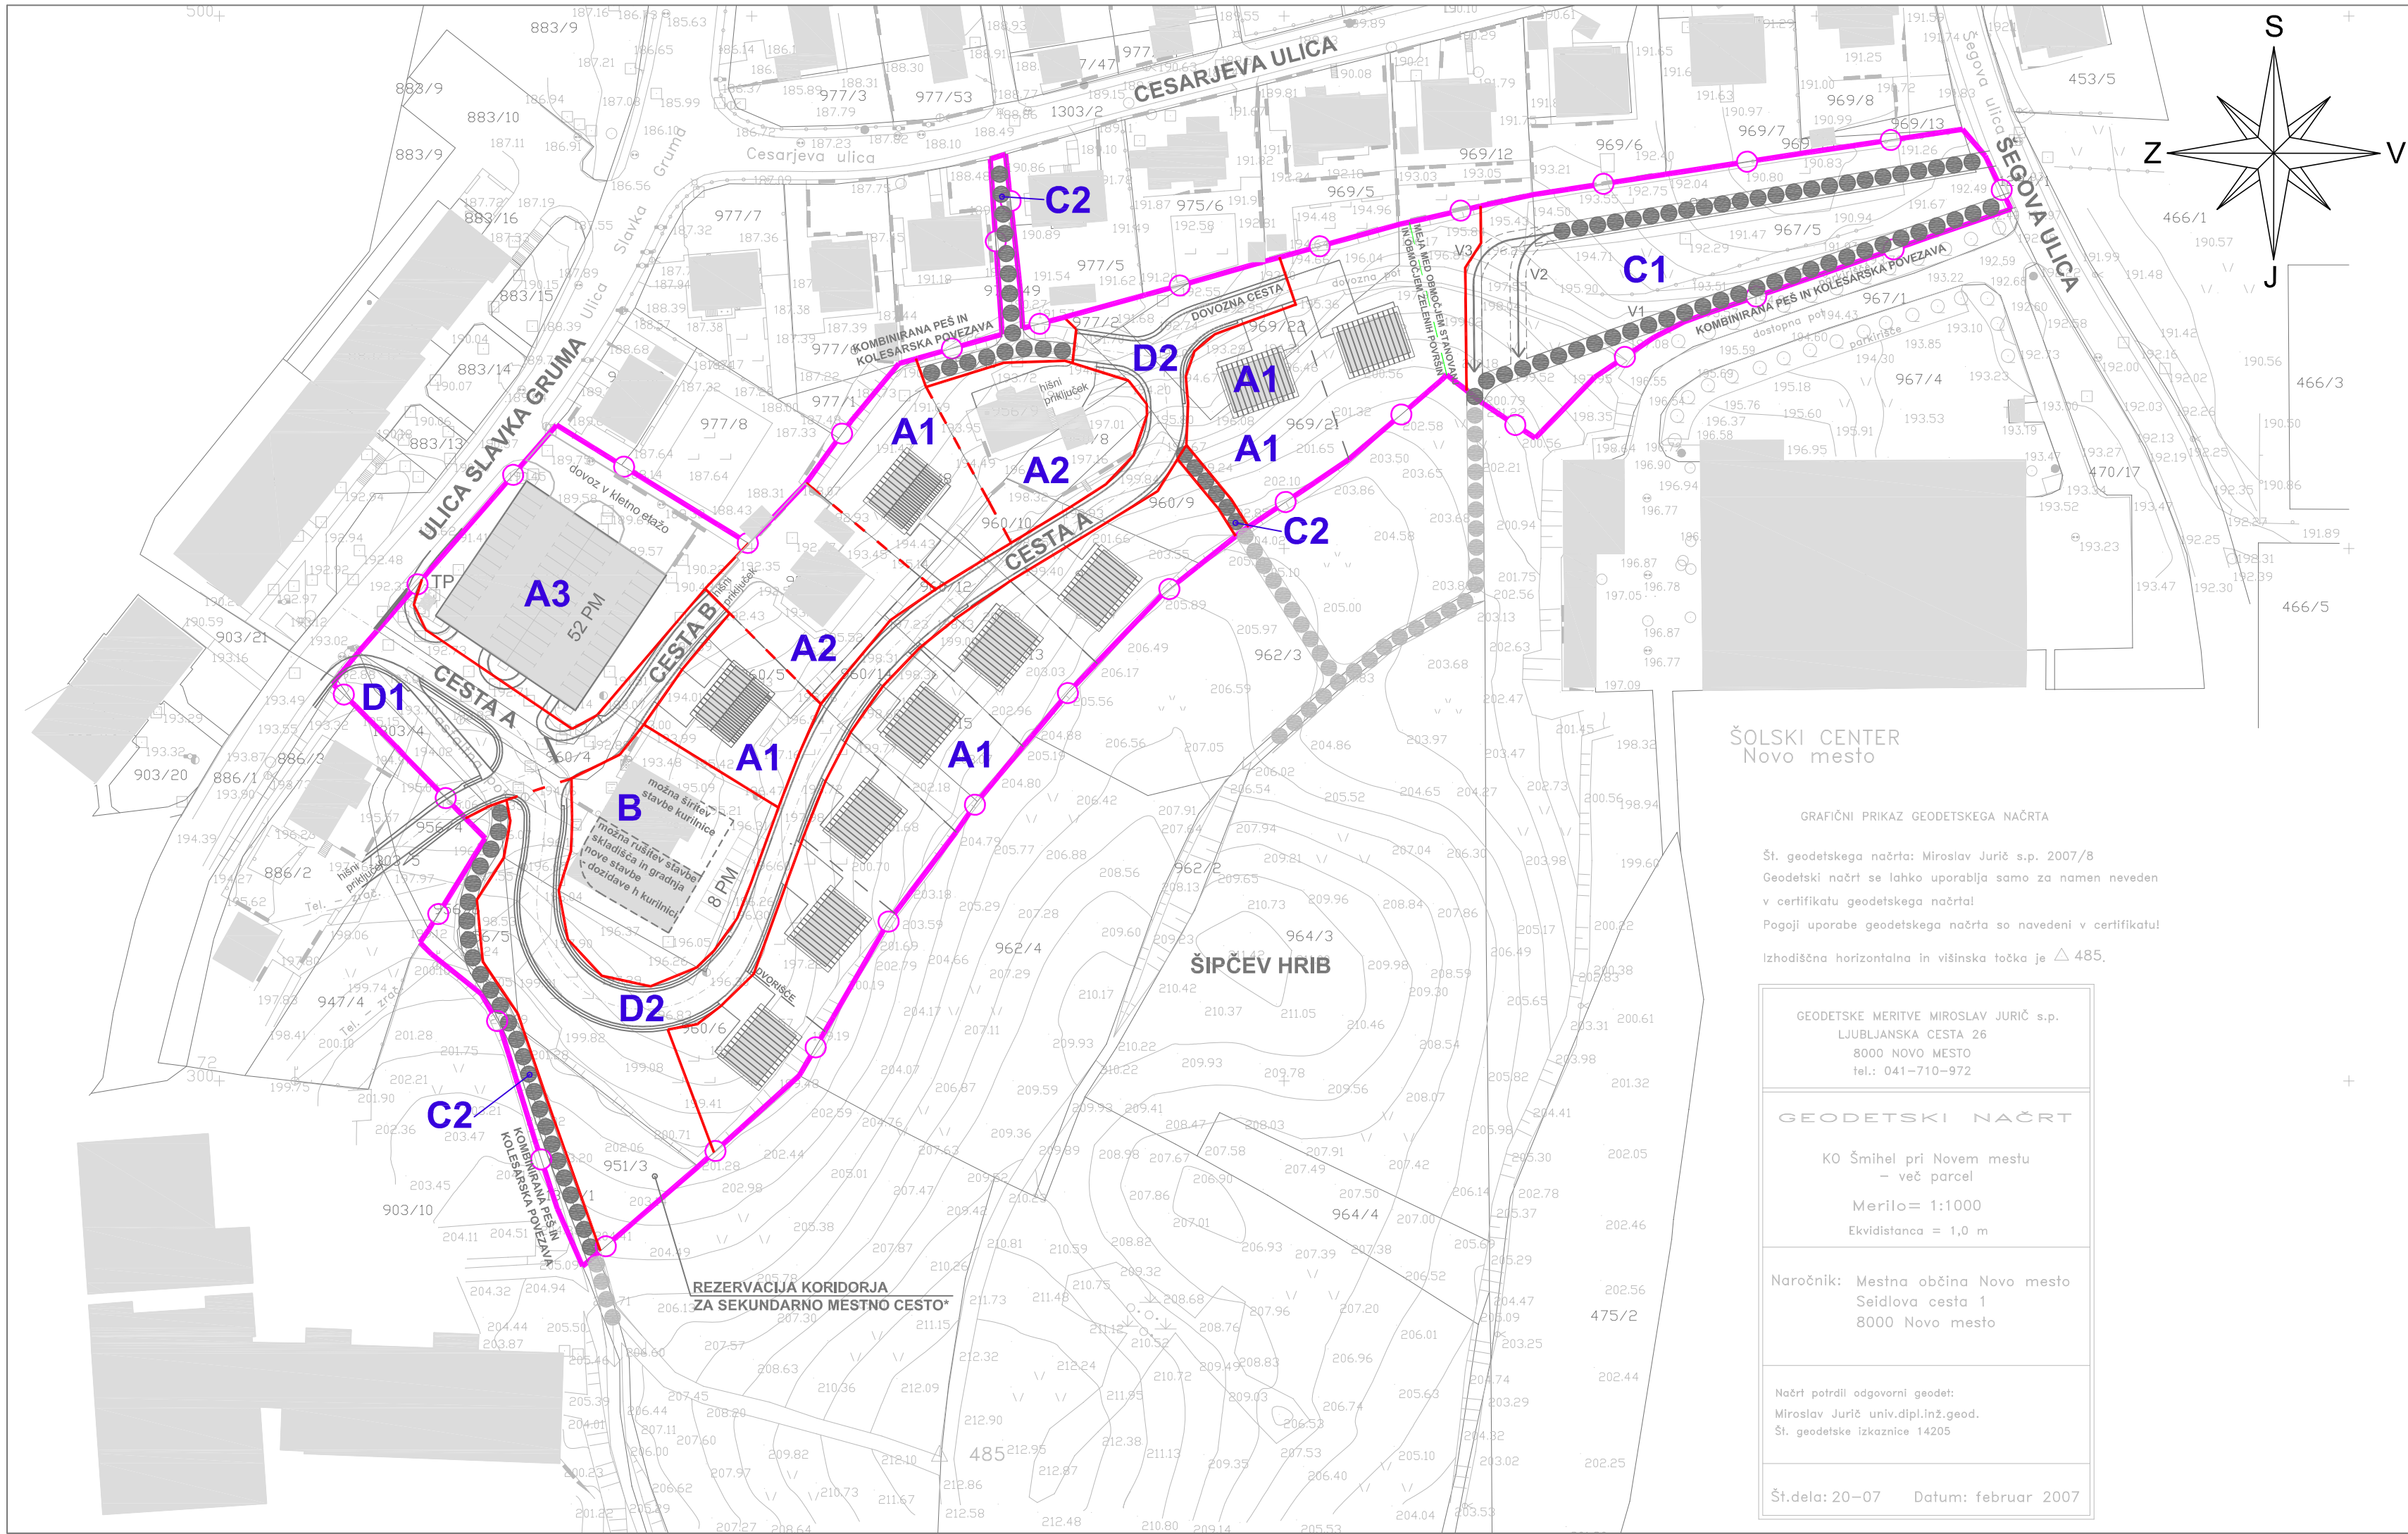

ŠOLSKI CENTER
Novo mesto

GRAFIČNI PRIKAZ GEODETSKEGA NAČRTA

Št. geodetskega načrta: Miroslav Jurič s.p. 2007/8
Geodetski načrt se lahko uporablja samo za namen neveden
v certifikatu geodetskega načrta!
Pogoji uporabe geodetskega načrta so navedeni v certifikatu!
Izhodiščna horizontalna in višinska točka je Δ 485.


GEODETSKE MERITVE MIROSLAV JURIČ s.p. LJUBLJANSKA CESTA 26 8000 NOVO MESTO tel.: 041-710-972
GEODETSKI NAČRT KO Šmihel pri Novem mestu - več parcel Merilo= 1:1000 Ekvidistanca = 1,0 m
Naročnik: Mestna občina Novo mesto Seidlova cesta 1 8000 Novo mesto
Načrt potrdil odgovorni geodet: Miroslav Jurič univ.dipl.inž.geod. Št. geodetske izkaznice 14205
Št.dela: 20-07 Datum: februar 2007

LEGENDA:

	predvidena stanovanjska stavba z enokapno streho
	predvidena stanovanjska stavba z dvokapno streho
	predvideno preoblikovanje objekta kurilnice s skladiščem
	obstoječi objekti
	predvidene parcelne meje - shematski prikaz
	meja med površinami z različno namensko rabo*
	kombinacija peš in kolesarske povezave (V - variante)
	parkirne površine (PM - število parkirnih mest)
	obstoječa transformatorska postaja (TP)
UREDITVENE ENOTE:	
	meja med ureditvenimi enotami
	meja med ureditvenimi podenotami
A	območje stanovanj: A1 - nove stanovanjske stavbe A2 - obstoječe stanovanjske stavbe A3 - obstoječa stavba za parkiranje in TP
B	območje centralnih dejavnosti (obstoječa stavba kurilnice s skladiščem)
C	območje zelenih površin: C1 - zelene površine s pešpotjo / kolesarsko stezo C2 - pešpot / kolesarska steza
D	območje prometne infrastrukture: D1 - obstoječe prometne površine D2 - predvidene prometne površine

* Vir: Kartografski del izvedbenega dela OPN MONM.

meja ureditvenega območja
občinskega podrobnega prostorskega načrta

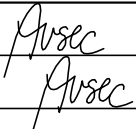		gradbeno projektiranje in inženiring, d.o.o. Ljubljanska c. 26, 8000 Novo mesto tel.: 07/33 77 630, fax. 07/33 77 631		 6815 SZJ
Investitor/naročnik:	Mestna občina Novo mesto in skupina lastnikov zemljišč			
Objekt:	OPPN Šipčev hrib			
Lokacija:	Novo mesto - jugozahod			
	Ime in priimek:	Ident. številka:	Podpis:	
Odg. vodja:	Ksenija Avsec, univ.dipl.inž.arh.	ZAPS A - 1214		
Odg. projektant:	Ksenija Avsec, univ.dipl.inž.arh.	ZAPS A - 1214		
Sodelavec:				
Naslov risbe:	NAČRT UREDITVENIH ENOT			
Št. projekta:	Datum:	Faza:	Merilo:	Št. lista:
OPPN-28/2010	julij 2011	DOPOLNJEN OSNUTEK	M 1: 1000	10