


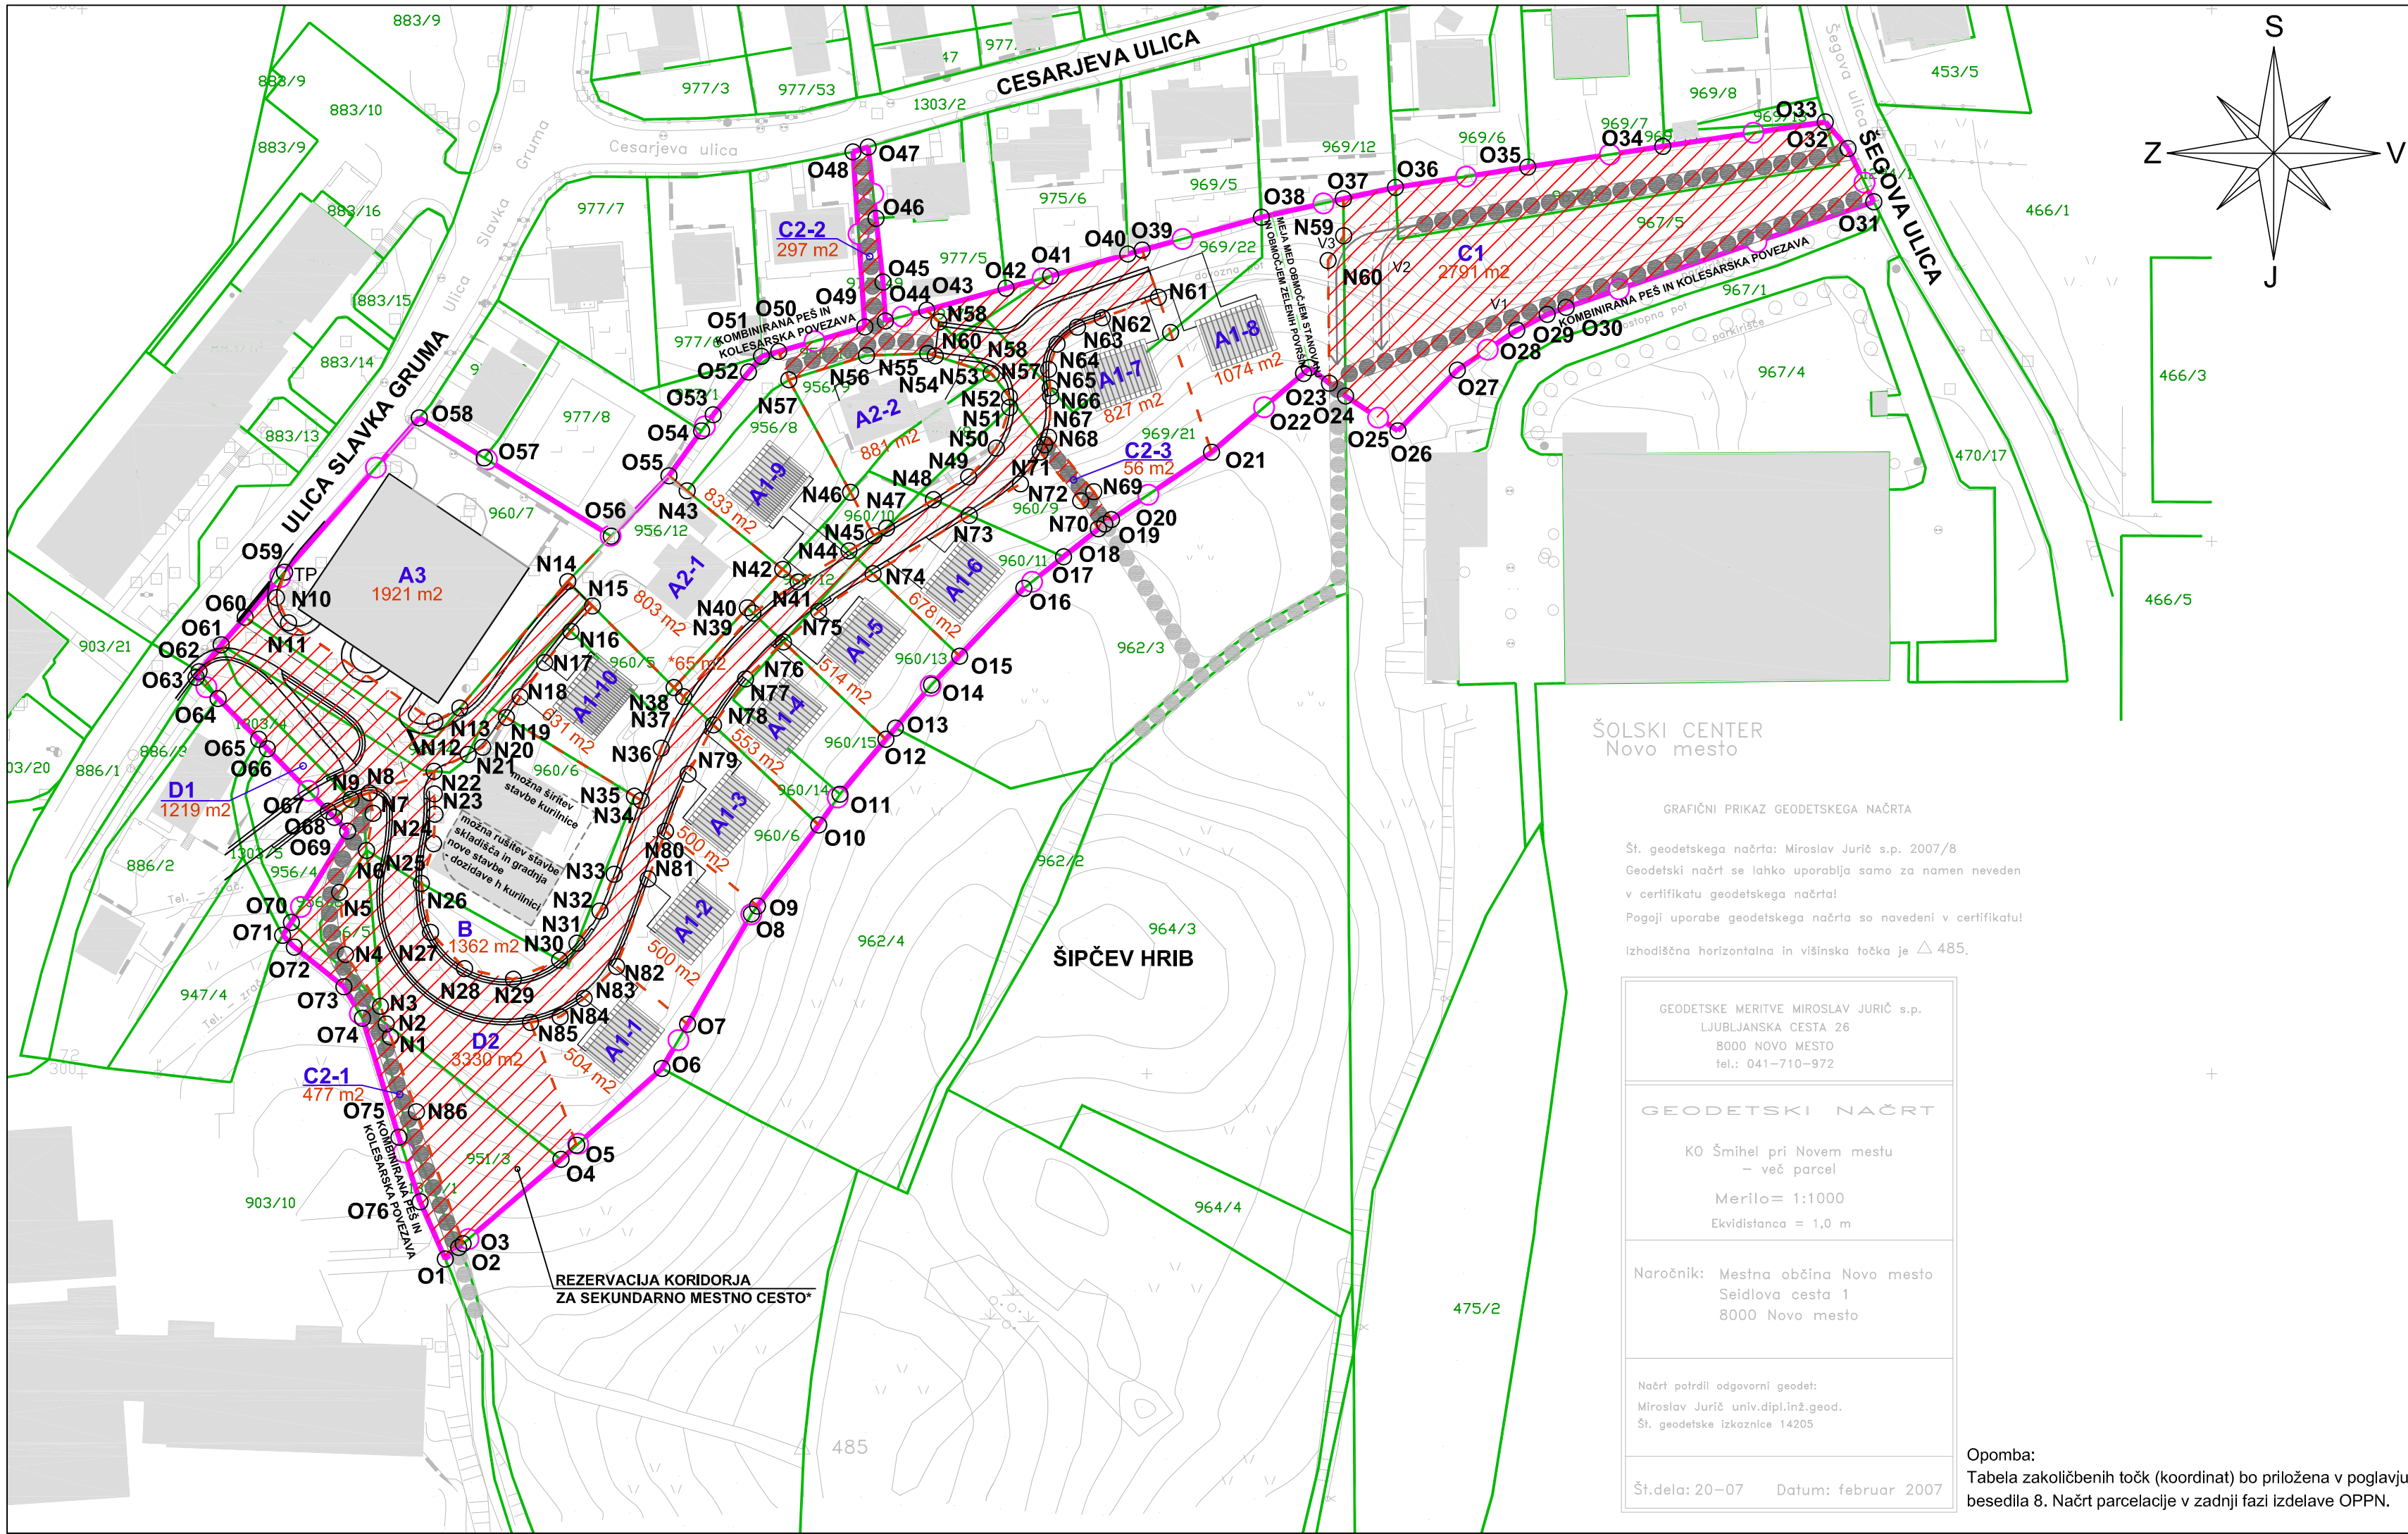

GRAFIČNI PRIKAZ GEODETSKEGA NAČRTA

Št. geodetskega načrta: Miroslav Jurič s.p. 2007/8
Geodetski načrt se lahko uporablja samo za namen naveden
v certifikatu geodetskega načrta!
Pogoji uporabe geodetskega načrta so navedeni v certifikatu!
Izhodiščna horizontalna in višinska točka je $\Delta 485$.

GEODETSKE MERITVE MIROSLAV JURIČ s.p.
LJUBLJANSKA CESTA 26
8000 NOVO MESTO
tel.: 041-710-972

GEODETSKI NAČRT

KO Šmihel pri Novem mestu
- več parcel
Merilo= 1:1000
Ekvidistanca = 1,0 m

Naročnik: Mestna občina Novo mesto
Seidlova cesta 1
8000 Novo mesto

Načrt potrdil odgovorni geodet:
Miroslav Jurič univ.dipl.inž.geod.
Št. geodetske izkaznice 14205

Št.dela: 20-07 Datum: februar 2007

Opomba:
Tabela zakoličbenih točk (koordinat) bo priložena v poglavju
besedila 8. Načrt parcelacije v zadnji fazi izdelave OPPN.

LEGENDA:

	predvidena stanovanjska stavba z enokapno streho
	predvidena stanovanjska stavba z dvokapno streho
	predvideno preoblikovanje objekta kurilnice s skladiščem
	obstoječi objekti
	kombinacija peš in kolesarske povezave (V - variante)
	TP
	meja med površinami z različno namensko rabo*
	obstoječe parcelne meje z oznako parcelne številke
	meja parcele z oznako velikosti parcele (m2)
	zakoličbena točka z zaporedno št. (O-obodna, N-notranja)
	A1-1
	javno dobro
UREDITVENE ENOTE:	
A	območje stanovanj: A1 - nove stanovanjske stavbe A2 - obstoječe stanovanjske stavbe A3 - obstoječa stavba za parkiranje in TP
B	območje centralnih dejavnosti (obstoječa stavba kurilnice s skladiščem)
C	območje zelenih površin: C1 - zelene površine s pešpotjo / kolesarsko stezo C2 - pešpot / kolesarska steza
D	območje prometne infrastrukture: D1 - obstoječe prometne površine D2 - predvidene prometne površine

* Vir: Kartografski del izvedbenega dela OPN MONM.

meja ureditvenega območja
občinskega podrobnega prostorskega načrta



gradbeno projektiranje in inženiring, d.o.o.
Ljubljanska c. 26, 8000 Novo mesto
tel.: 07/33 77 630, fax. 07/33 77 631

23.9.19

Investitor/naročnik: Mestna občina Novo mesto in skupina lastnikov zemljišč

Objekt: OPPN Šipčev hrib

Lokacija: Novo mesto - jugozahod

	Ime in priimek:	Ident. številka:	Podpis:
Odg. vodja:	Ksenija Avsec, univ.dipl.inž.arh.	ZAPS A - 1214	
Odg. projektant:	Ksenija Avsec, univ.dipl.inž.arh.	ZAPS A - 1214	
Sodelavec:	Marjan Klobučar, grad.teh.		

Naslov risbe: NAČRT PARCELACIJE

Št. projekta:	Datum:	Faza:	Merilo:	Št. lista:
OPPN-28/2010	julij 2011	DOPOLNJEN OSNUTEK	M 1: 1000	11