


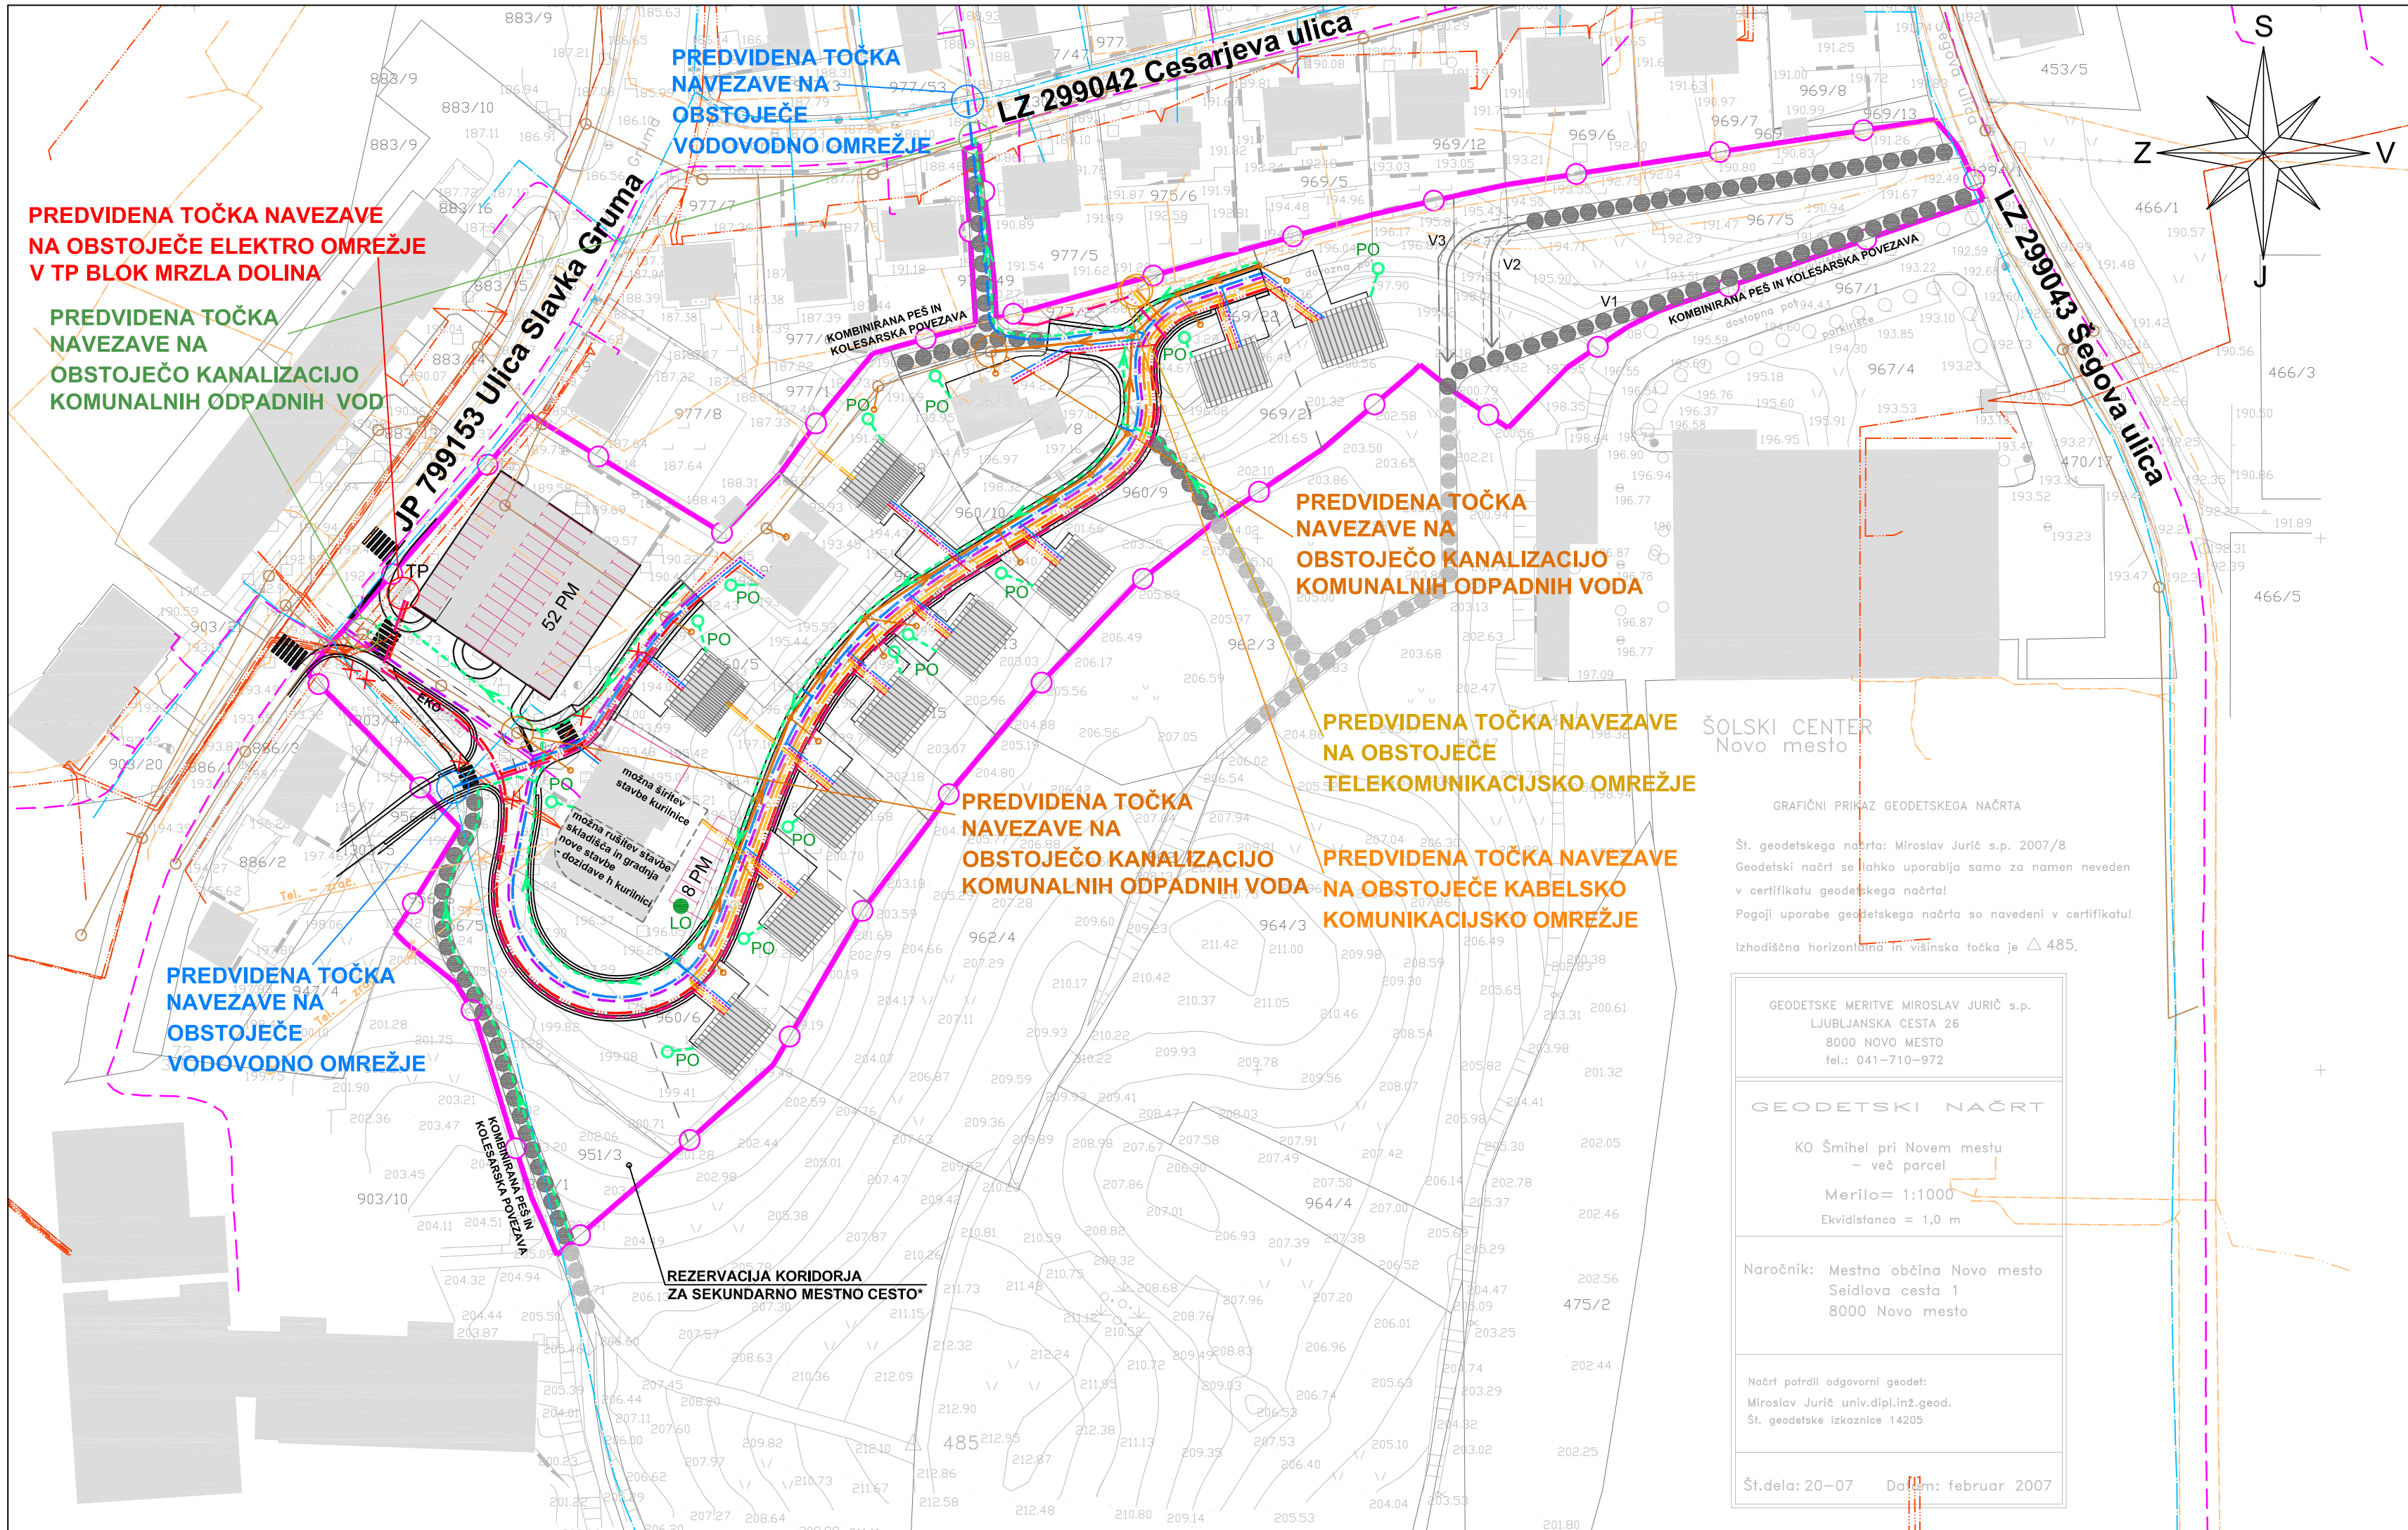

LEGENDA:	
	predvidena stanovanjska stavba z enokapno streho
	predvidena stanovanjska stavba z dvokapno streho
	predvideno preoblikovanje objekta kurilnice s skladiščem
	obstoječi objekti
	predvidene parcelne meje - shematski prikaz
	kombinacija peš in kolesarske povezave
	stojno mesto za kontejnerje za smeti
	52 PM parkirne površine (PM - število parkirnih mest)
	TP obstoječa transformatorska postaja (TP)
	PO predviden objekt za ponikanje padavinskih voda
	LO predviden lovilec olj

LEGENDA		OBSTOJEČE	PROJEKTIRANO
ELEKTRIKA SN (20 kV)	nadzemna		
	podzemna		
ELEKTRIKA NN (0.4 kV)	nadzemna		
	podzemna		
TELEKOMUNIKACIJSKI VODI (Telekom)			
KABELSKA KANALIZACIJA (Telemach)			
PLINOVOD (Istrabenz)			
VODOVOD			
KANALIZACIJA KOMUNALNIH ODPADNIH VODA			
DRENAŽA			
JAVNA RAZSVETLJAVA			

meja ureditvenega območja
 občinskega podrobnega prostorskega načrta



gradbeno projektiranje in inženiring, d.o.o.

Ljubljanska c. 26, 8000 Novo mesto

tel.: 07/33 77 630, fax: 07/33 77 631

LZ 919



Investitor/naročnik:	Mestna občina Novo mesto in skupina lastnikov zemljišč				
Objekt:	OPPN Šipčev hrib				
Lokacija:	Novo mesto - jugozahod				
	Ime in priimek:	Ident. številka:	Podpis:		
Odg. vodja:	Ksenija Avsec, univ.dipl.inž.arh.	ZAPS A - 1214			
Odg. projektant:	mag. Mojca Radakovič, u.dipl.inž.grad.	IZS G-1134			
Sodelavec:					
Naslov risbe:	NAČRT KOMUNALNO - ENERGETSKE INFRASTRUKTURE				
Št. projekta:	Datum:	Faza:	Merilo:	Št. lista:	
OPPN-28/2010	junij 2011	DOPOLNJEN OSNUTEK	M 1: 1000	13	