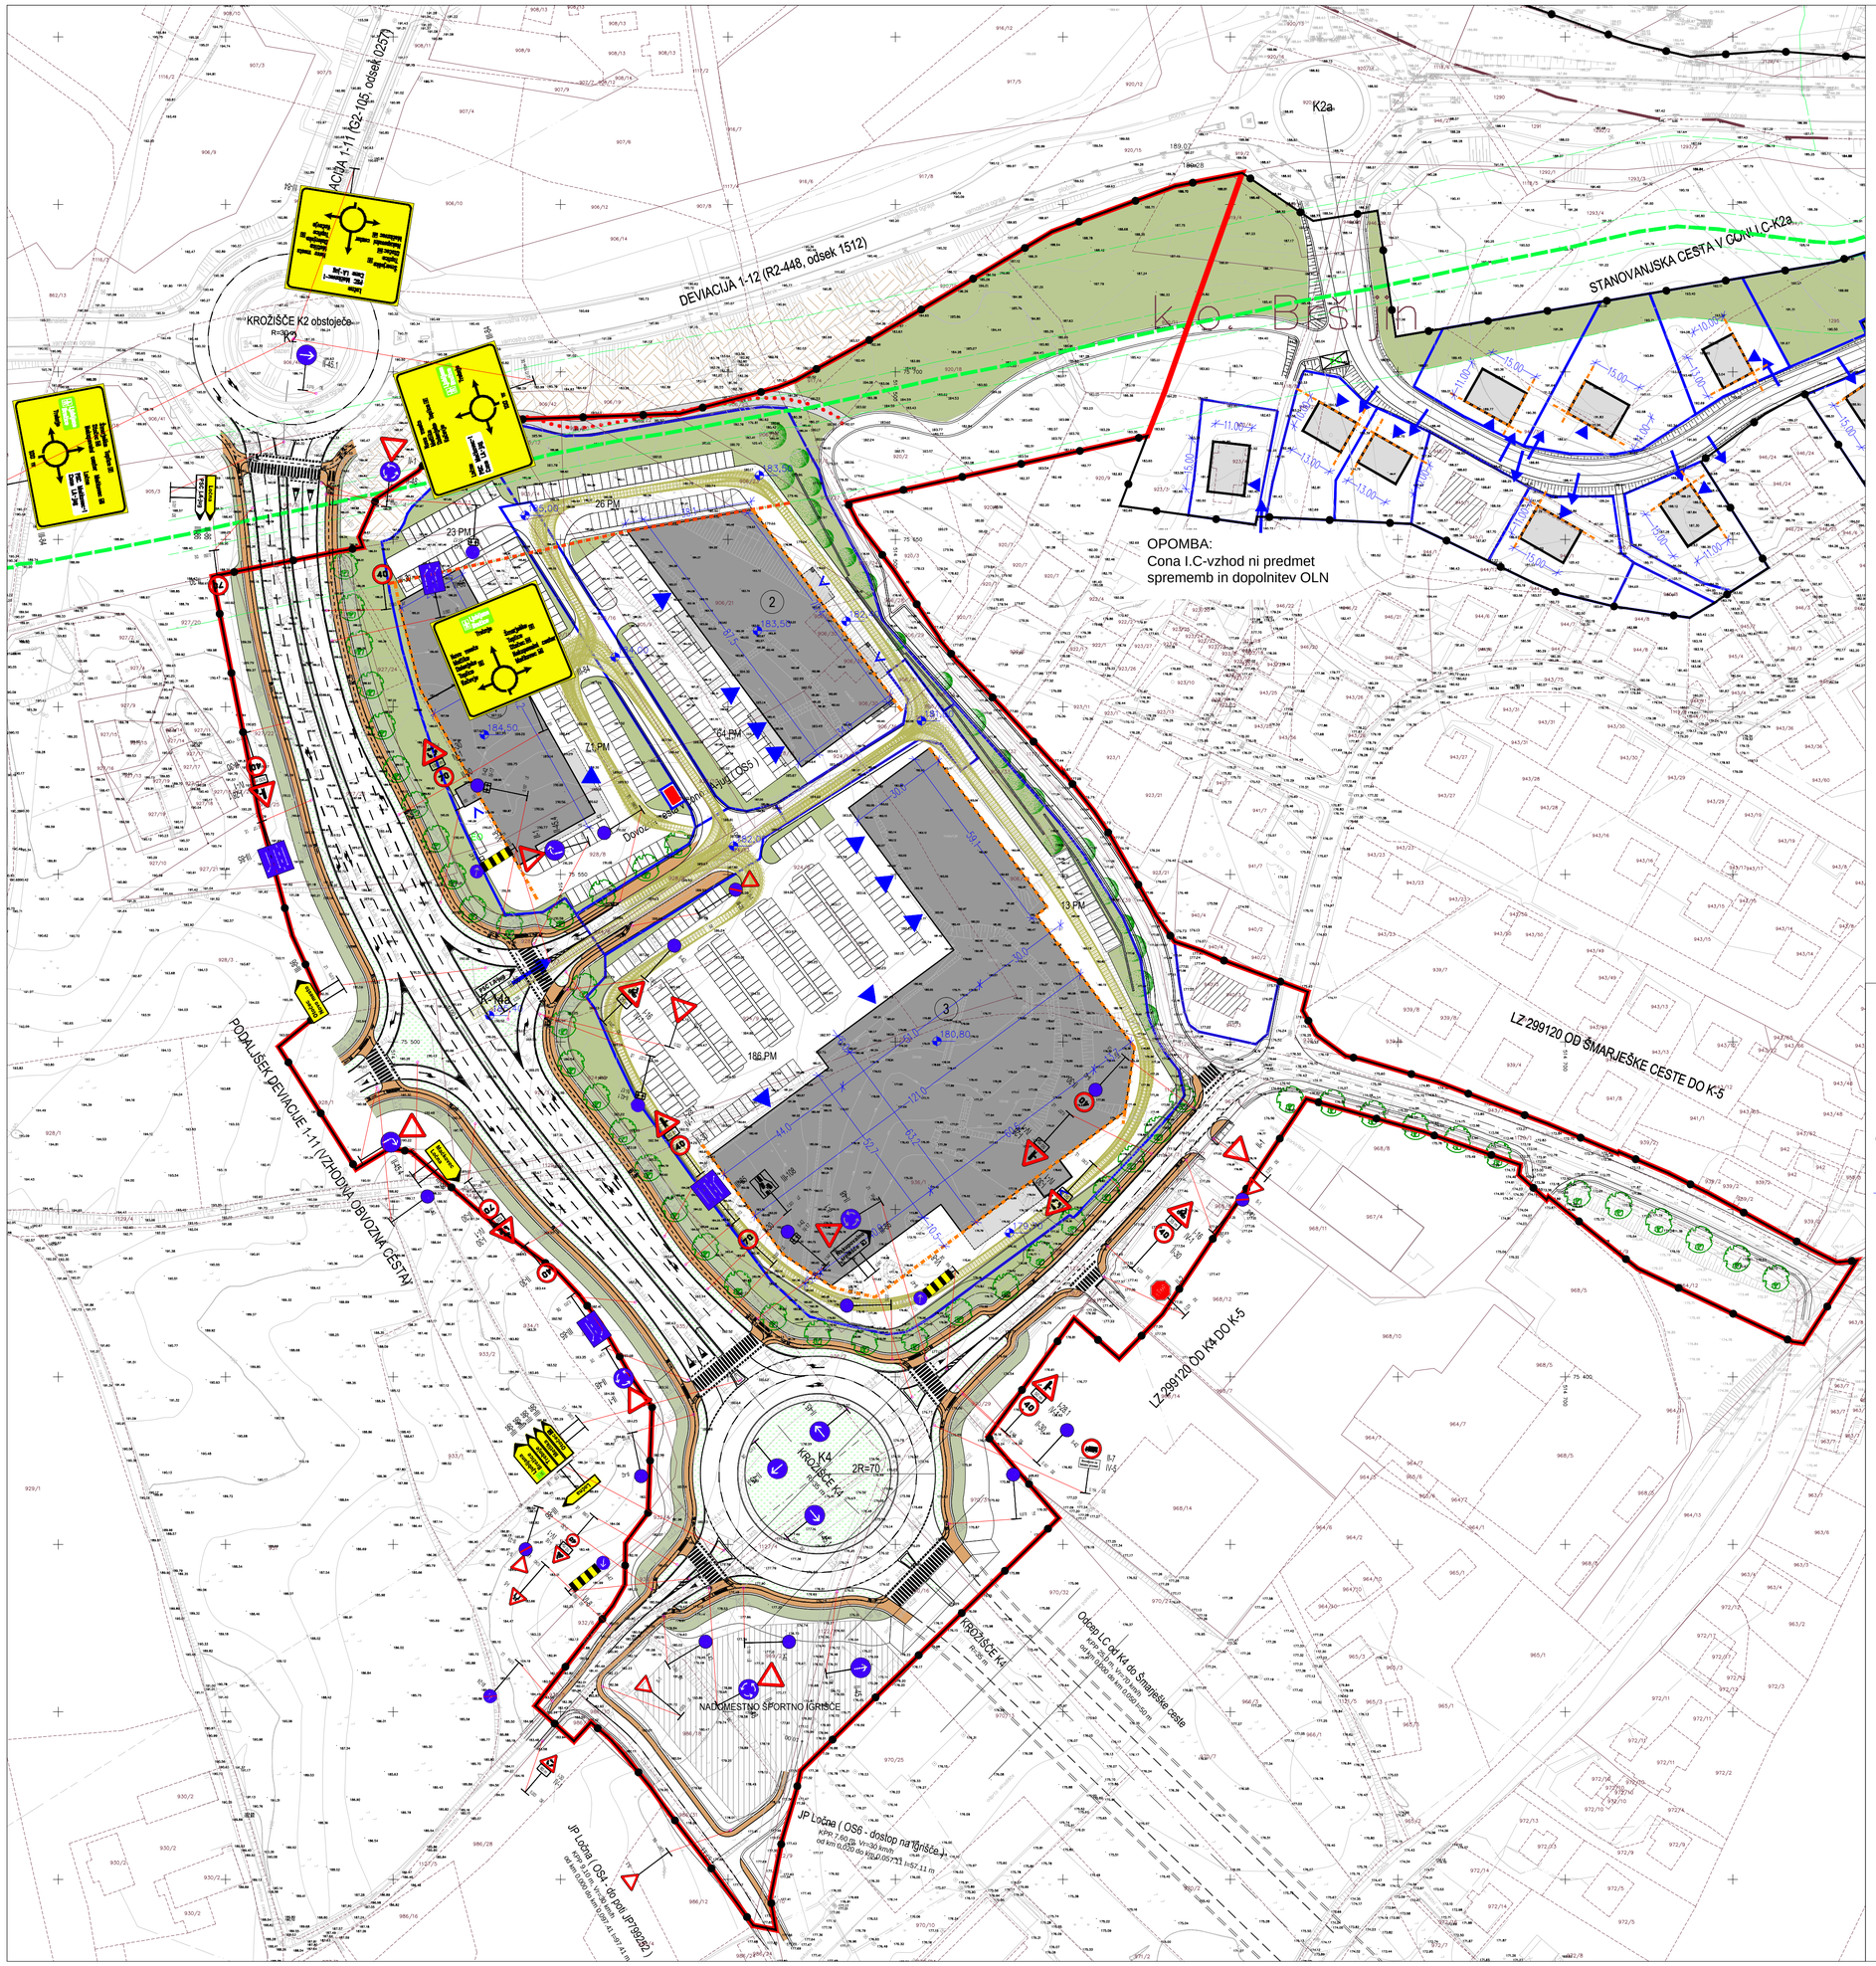

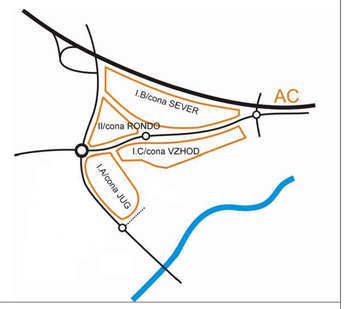

LEGENDA:

- MEJA OBMOČJA SPREMEMB IN DOPOLNITEV OLN (cona I.A-jug)
- MEJA OBMOČJA SPREJETEGA OLN
- MEJA ZEMLJIŠKE PARCELE (DKN)
- GRADBENA PARCELA
- GRADBENA LINIJA
- MAX. GRADBENA LINIJA
- 1 2 3 OZNAKA OBJEKTOV
- PREDVIDENI POSLOVNI OBJEKTI
- FUNKCIONALNI ELEMENTI OBJEKTA (NADSTREŠKI, KOMUNIKACIJSKA JEDRA, VHODI, VETROLOVI...)
- 38.70 GABARIT OBJEKTOV
- 183 nmv VIŠINSKE KOTE (m.n.v.) PREDVIDENIH OBJEKTOV/PLATOJEV V OBMOČJU SD OLN
- UVOZ V OBMOČJE
- VHODI V POSLOVNI OBJEKT
- DOSTAVA
- PRENOSNI PLINOVOD Z VAROVALNIM PASOM
- DREVORED
- ZELENE UREDITVE
- PODPORNI ZID / KASKADNA UTRDITEV BREŽIN
- ZELENI LOČILNI PAS
- ZELENE POVRŠINE V KROŽNEM KRIŽIŠČU
- HODNIK ZAPEŠCE
- KOLESARSKA STEZA + HODNIK ZA PEŠCE
- PEŠ POTI
- NADOMESTNO ŠPORTNO IGRIŠČE
- OBMOČJE IZRAVNAVE TERENA
- OBSTOJEČI OBJEKT
- EKOLOŠKI OTOK
- TRAFO POSTAJA

LEGENDA (Cona I. C - vzhod):

- OBSTOJEČI OBJEKT
- PREDVIDENI STAN. OBJEKTI
- OTROŠKO IGRIŠČE
- DOSTOP DO STAN. OBJEKTA
- VHOD V STAN. OBJEKT

Načrtovalec: topos, Inženiring, storitve, svetovanje, projektiranje, Kočevarjeva ulica 1, Novo mesto, tel.: 07 373 15 31			Pobudnik in naročnik: MM Theta d.o.o., Dunajska 117, Ljubljana
			Pripravljalec: Mestna občina Novo mesto, Seidlova 1, 8000 Novo mesto
Delovna skupina:	Ime:	Ident.št. / Podpis:	Projekt: SPREMEMBE IN DOPOLNITVE OLN POSLOVNO-STORITVENA CONA MAČKOVEC-1 / 2
Odgovorni vodja:	MATEJA KAUDEK, u.d.i.a.	ZAPS 1282A	
Sodelavci:	ANDREJ MLAKAR, u.d.i.a.	ZAPS A-0948	Faza: DOPOLNJEN OSNUTEK
	dr. GREGOR ČOK, u.d.i.a.		Naslov karte: PROMETNA INFRASTRUKTURA - SPREMEMBE IN DOPOLNITVE (KONČNO STANJE)
	DUŠAN GRANDA, u.d.i.g.	IZS G-0146	
	VIKTORIJA BAJEC, dipl.upr.org.		
	KLAVDIJA PEČNIK, dipl.inž.geod.		
Št. naloge: 02/11-SD OLN	Datum: JUNIJ 2011	Merilo: 1:1000	Št. karte: 4.1.3

Podloga: Geodetski načrt št.: TOPOS-GN-2011/11, izdelal: TOPOS d.o.o., Kočevarjeva ulica 1, Novo mesto, marec 2011