


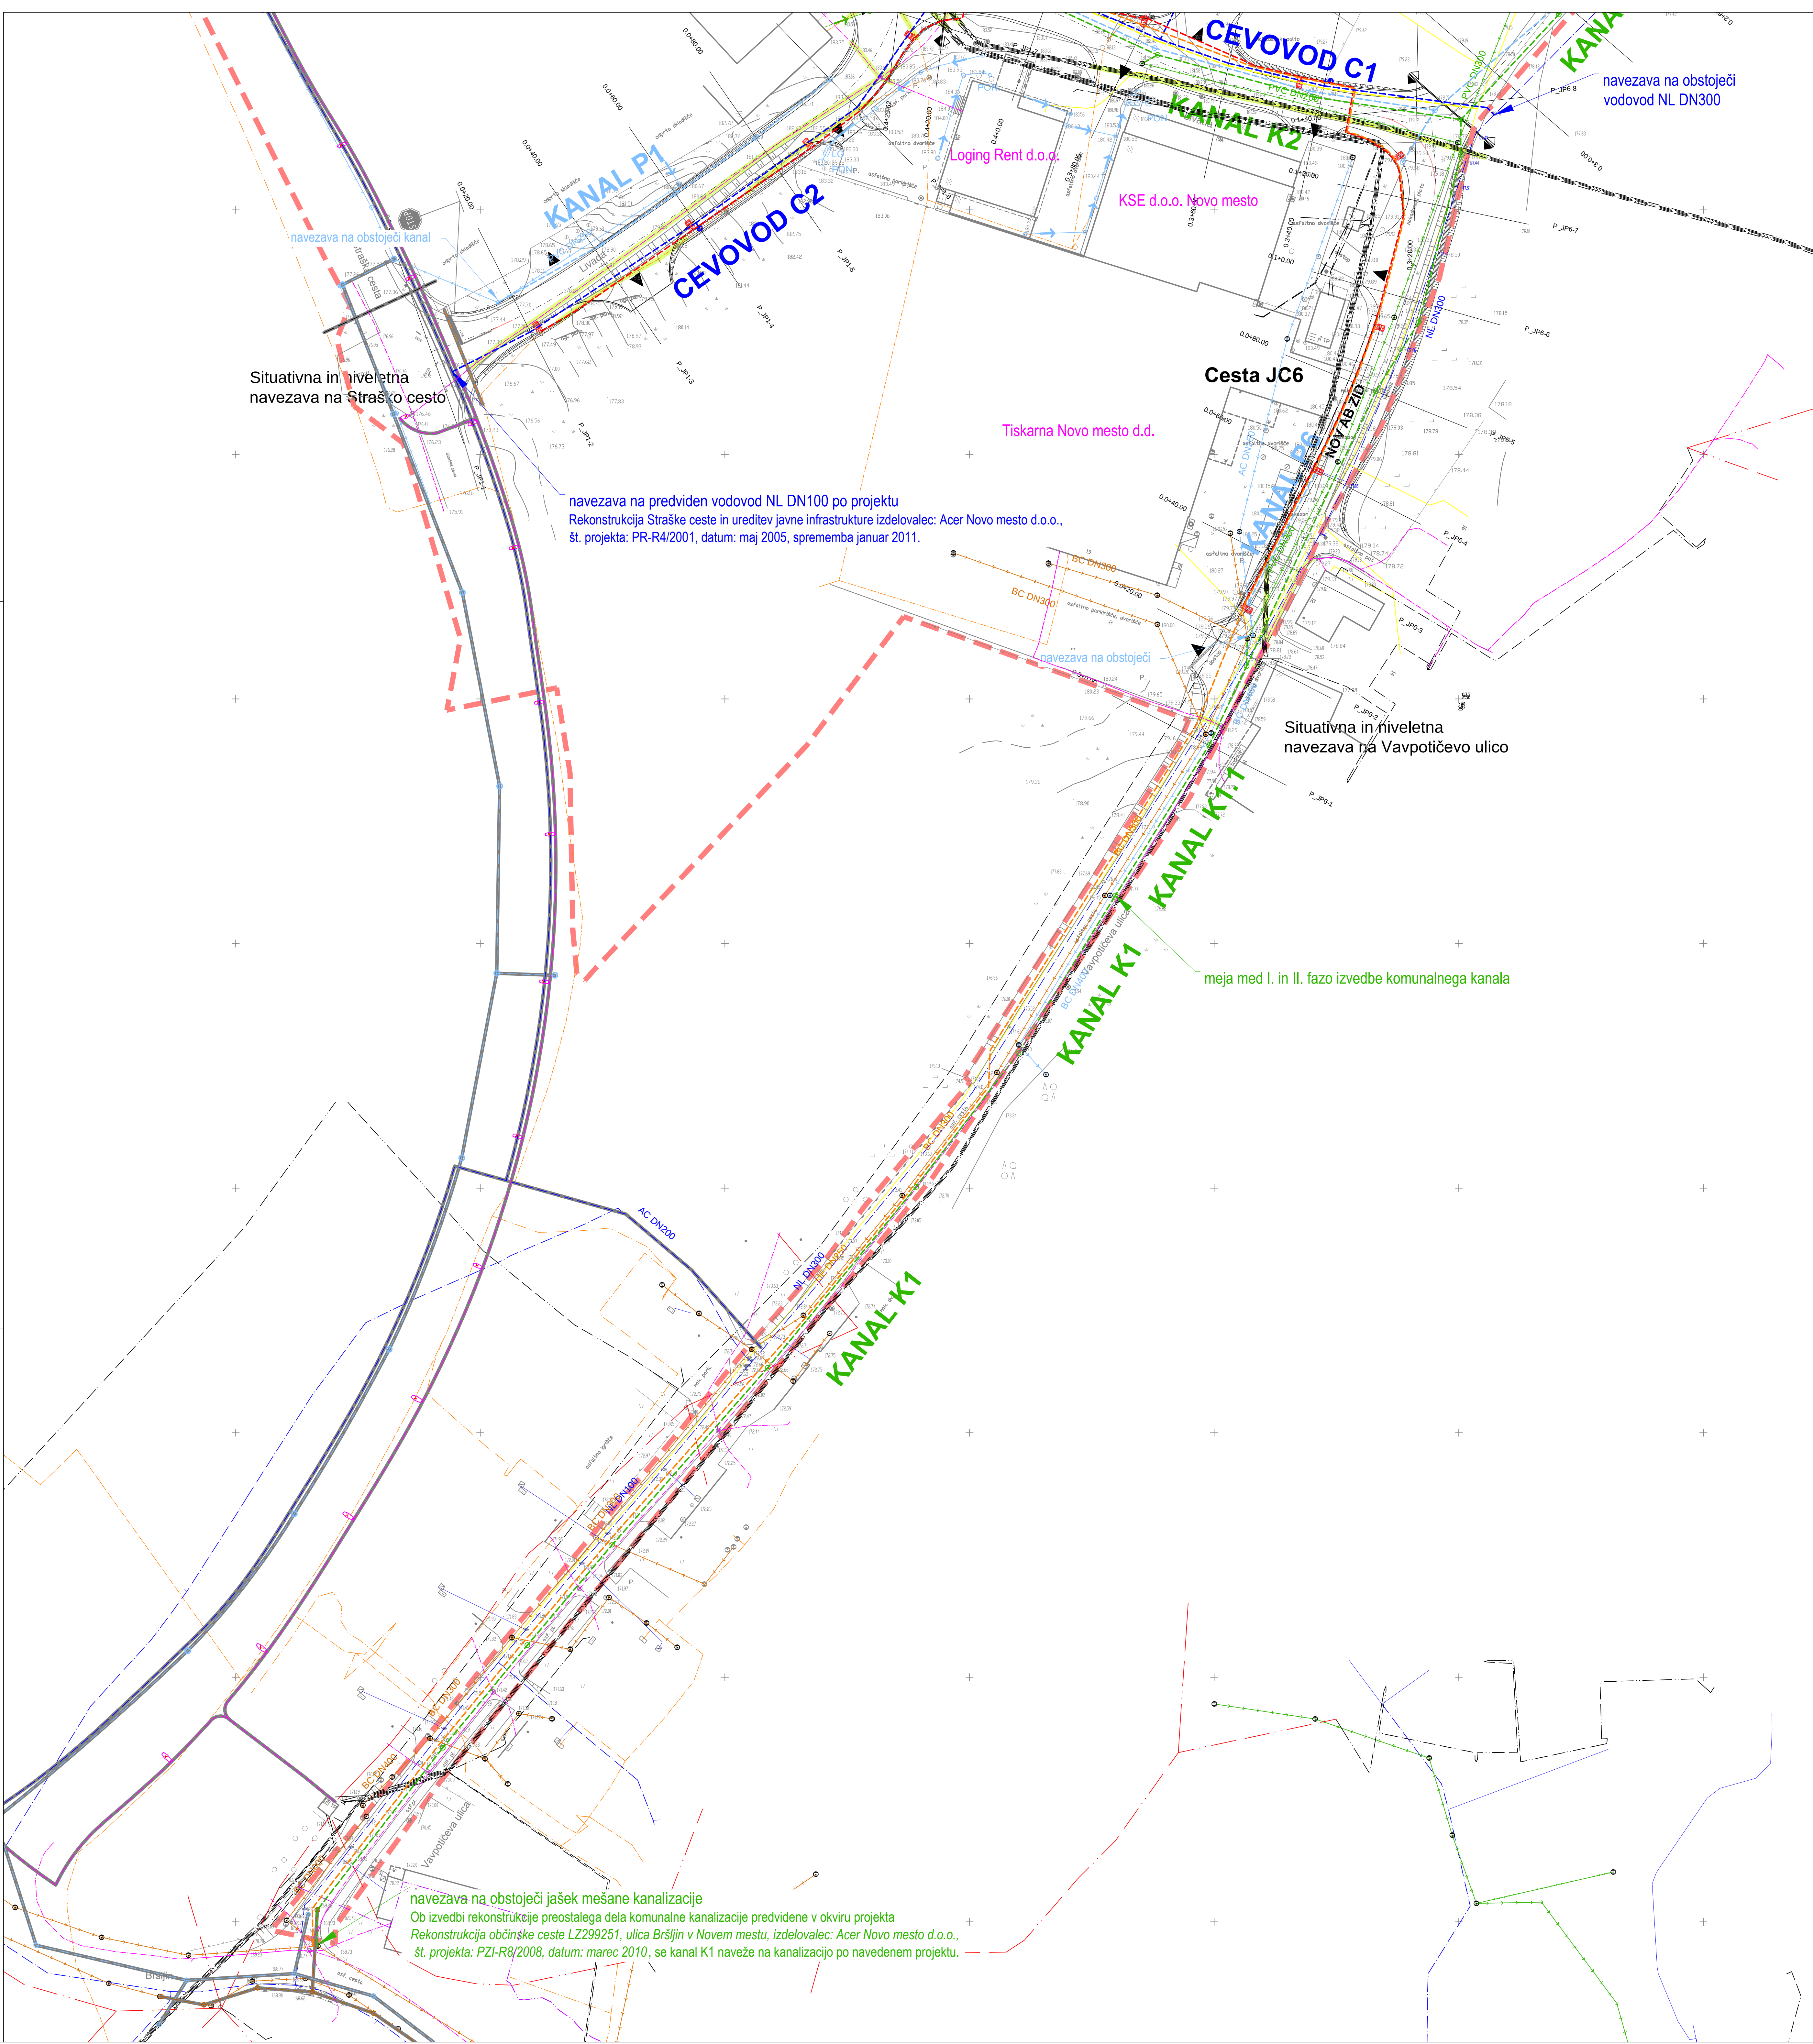

Opombe:
* povzeto po sledečih projektih:
- Rekonstrukcija Straške ceste in ureditev javne infrastrukture
Izdelovalec: Acer Novo mesto d.o.o., št. projekta: PR-R4/2001, datum: maj 2005, sprememba januar 2011
- Rekonstrukcija občinske ceste L2299251, ulica Bršljin v Novem mestu
Izdelovalec: Acer Novo mesto d.o.o., št. projekta: PZ1-R8/2008, datum: marec 2010

LEGENDA			
VODI GOSPODARSKE JAVNE INFRASTRUKTURE	OBSTOJEČE	ZASČITE VODOVODNI REZERVACIJE KORDORJEV	PREDVIDENO
VODOVOD - javni vodovod	---		---
VODOVOD - vodovodni priključek	---		---
KANALIZACIJA MEŠANA - javna kanalizacija	---		---
KANALIZACIJA KOMUNALNA - javna kanalizacija	---		---
KANALIZACIJA KOMUNALNA - zasebna kanalizacija	---		---
KANALIZACIJA KOMUNALNA - kanalizacijski priključek	---		---
KANALIZACIJA PADAVINSKA - javna kanalizacija	---		---
KANALIZACIJA PADAVINSKA - zasebna kanalizacija	---		---
KANALIZACIJA PADAVINSKA - kanalizacijski priključek	---		---
SN ELEKTROENERGETSKI VOD - podzemno	---		---
NN ELEKTROENERGETSKI VOD - podzemno	---		---
TK TELEKOM SLOVENIJE - podzemno	---		---
TK TELEKOM SLOVENIJE - nadzemno	---		---
TK TELEMACH - podzemno/nadzemno	---		---
TK T2 - podzemno	---		---
TELEKOMUNIKACIJE KORIDOR	---		---
PLINOVODI ISTRABENZ PLINI	---		---
CESTNA RAZSVETLJAVNA	---		---
* VODOVOD - javni vodovod			---
* KANALIZACIJA MEŠANA - javna kanalizacija			---
* KANALIZACIJA PADAVINSKA - javna kanalizacija			---
* CESTNA RAZSVETLJAVNA			---
* TK KANALIZACIJA			---

spremenba	opis spremembe	datum	podpis
ŠL 1	prestavitev kanala K1.1 od K1.116 do K1.118 sprememba nivojele od K1.112 do jaska K1.11 sprememba faznosti ceste JC2 - prv. faza do profila P JP2-7 znanjarske območje posega ceste JC2 do parcelne meje 587/29 in 588/13 zmanjšanje območja posega ceste JC3 do parcelne meje 578/106 in 578/77	oktober 2016	

naslov karte ZBIRNA SITUACIJA - list 2 od 2

investitor MESTNA OBČINA NOVO MESTO, SEIDLOVA CESTA 1, 8000 NOVO MESTO



naloge / projekt UREDITVE CESTNEGA OMREŽJA IN GOSPODARSKE JAVNE INFRASTRUKTURE
ZNOTRAJ OBRTNO INDUSTRIJSKE CONE LIVADA

načrt O - VODILNA MAPA

faza	PGD	id. št.	podpis
odg. vodja projekta	mag. ZORAN GAJSKI, univ. dipl. gosp. inž.	G - 3043	
odg. projektant	mag. ZORAN GAJSKI, univ. dipl. gosp. inž.	G - 3043	
sodelavci			

številka projekta	številka načrta	datum	merilo	list
PR-R9/2016	-	avgust 2016	1:500	2.2