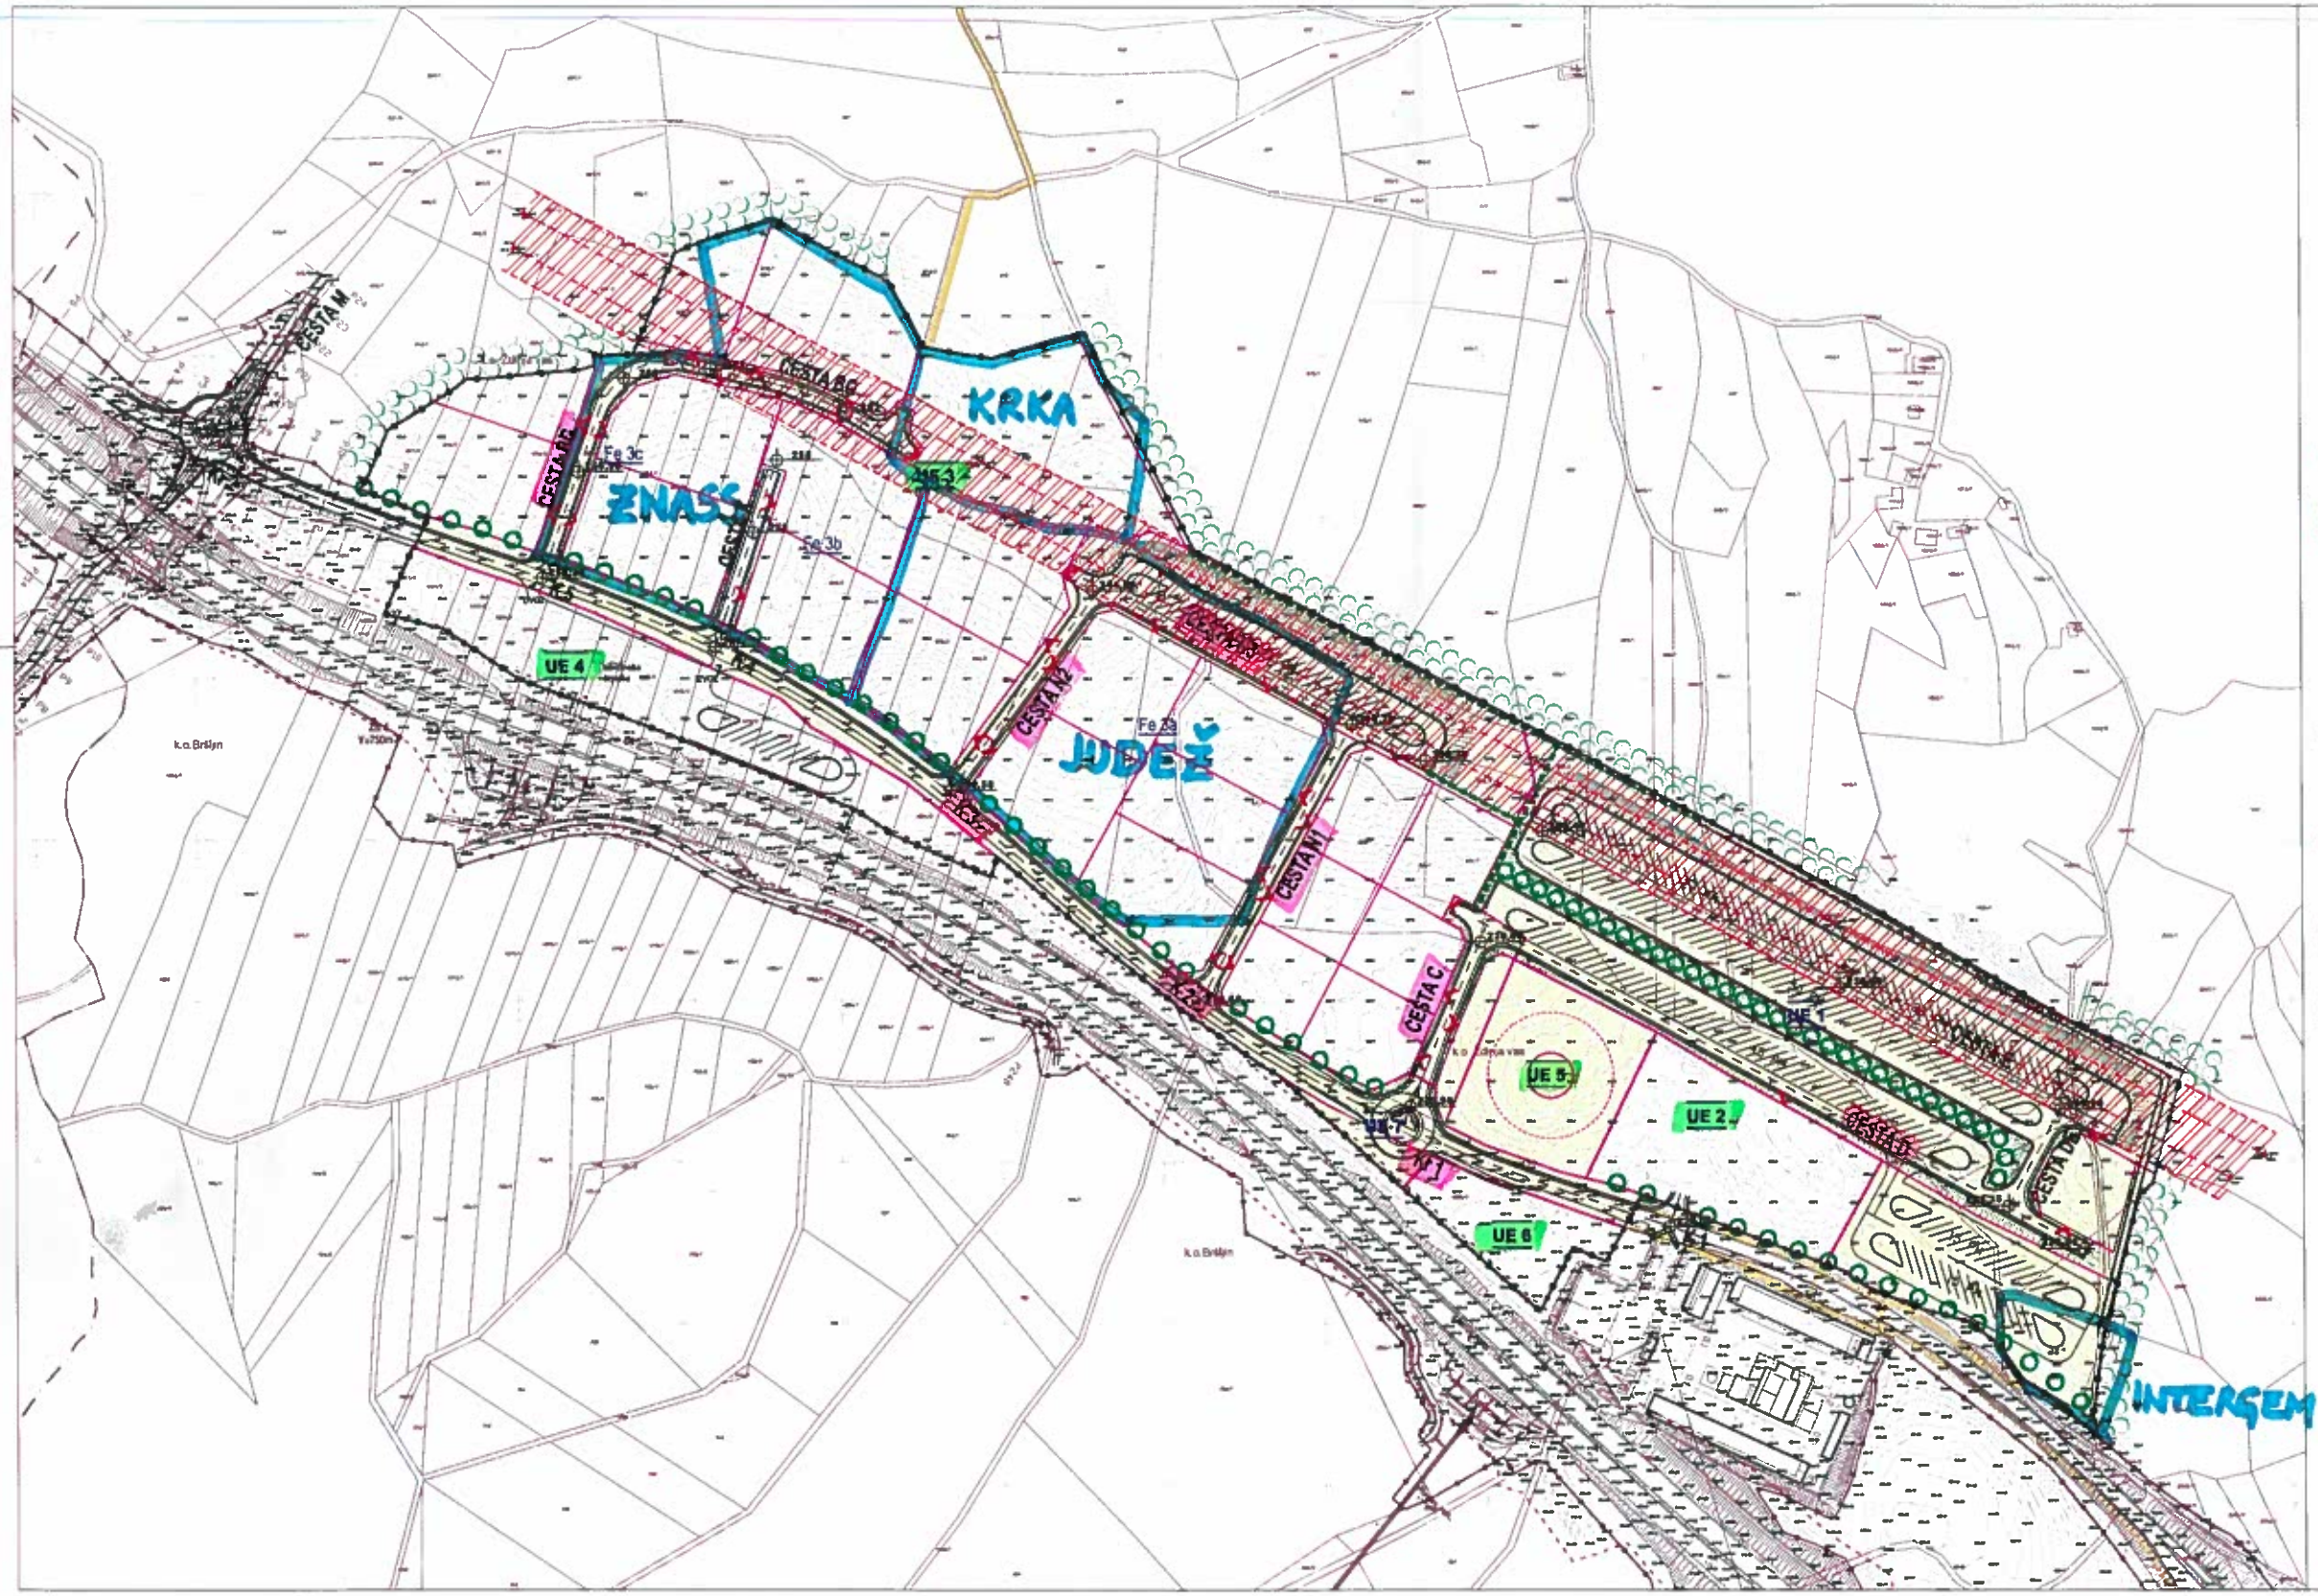

OZNAČBE CEST, KRIŽIŠČ

OZNAČBE UREDITVENIH ENOT

LASTNIŠTVO POSL. SUBJEKTOV

LEGENDA:

- MEJA OBMOČJA OPPN
- OBMOČJE POTEKA INFRASTRUKTURE ZA PRIKLJUČITEV GC NA OBSTOJEČO CJI
- MEJA OBMOČJA DLN za AC
- KORIDOR ZA ŠIRITEV AC (7m)
- DOSTOP V OBMOČJE / ŠTIRI KRAKO KRIŽIŠČE (K1) IN KROŽNO KRIŽIŠČE (K1)
- DOSTOP V OBMOČJE / PRIKLJUČEK DESNO-DESNO (K2 - K5)
- OBSTOJEČE MEJE ZEMLJIŠKE PARCELE (dkn)
- PREDVIDENE MEJE GRADBENE PARCELE
- DOSTOP NA PARCELO
- CESTA C OZNAKA CEST
- 235.30 / 230.80 VIŠINSKE KOTE CESTE OZ. PLATOJEV (KPL)
- EVVN
- VAROVALNI PAS EVVN (15m od osi)
- GOZDNI ROB
- ARHEOLOŠKA DEDIŠČINA (GOMILA)
- UREDITEV BREŽIN
- PREDVIDENA ZASADITEV Z DREVJEM IN GRMOVNICAMI
- PEŠ POTI
- UE 4 OZNAKA UREDITVENE ENOTE (UE)
- Fe 3c OZNAKA FUNKCIONALNE ENOTE (Fe)
- MEJA UREDITVENE ENOTE
- MEJA FUNKCIONALNE ENOTE

JAVNE POVRŠINE:

- OBMOČJE ZA REKONSTRUKCIJO REGIONALNE CESTE
- OBMOČJE ZA PROMETNO IN OSTALO INFRASTRUKTURO
- OBMOČJE JAVNEGA PARKIRIŠČA ZA TOVORNA IN PRIKLDPNA VOZILA V UE1
- SKUPNA PARKIRNA MESTA V UE 3a
- OBMOČJE ARHEOLOŠKE GOMILE

Nadrtovalec: topos				Pobudnik in naročnik: TOP CONA d.o.o., Ljubljana; KRKA d.d., Novo mesto; ŽNABS transport d.o.o., Brusnice; PRIGO d.o.o., Brezovica
				Pripravljalec: Mestna občina Novo mesto, Seidlova 1, 8000 Novo mesto
				Projekt: OBČINSKI PODROBNI PROSTORSKI NAČRT (OPPN) GOSPODARSKA CONA NA BREZOVICI
Odgovorni nosilec:	Ime:	Ident. št.	Podpis:	
Odgovorni nosilec naloge OPPN:	MATEJA KAUDEK, u.d.i.g.	ZAPS 1262A		Faza: SPREJET DOKUMENT
Pripravljal za parcelo in okolje:	DUŠAN GRANDA, u.d.i.g.	ZS C-0146		Naslov karte: PRIKAZ JAVNIH POVRŠIN
Sodelovali:	KLAVDIJA PEČNIK, dipl.inž.geod.			
	IRENA ŠKRUBA, dipl.inž.geod.			
Št. naloge: 06/10-OPPN	Datum: SEPTEMBER 2011	Merilo: 1 : 2000		Št. karte: 6.3

Podloga: Geodetski načrt št. GD 14/2009; datum: jun. 2009; izdelal: GEODETSKA DRUŽBA d.o.o., Gerbičeva 51a, Ljubljana