


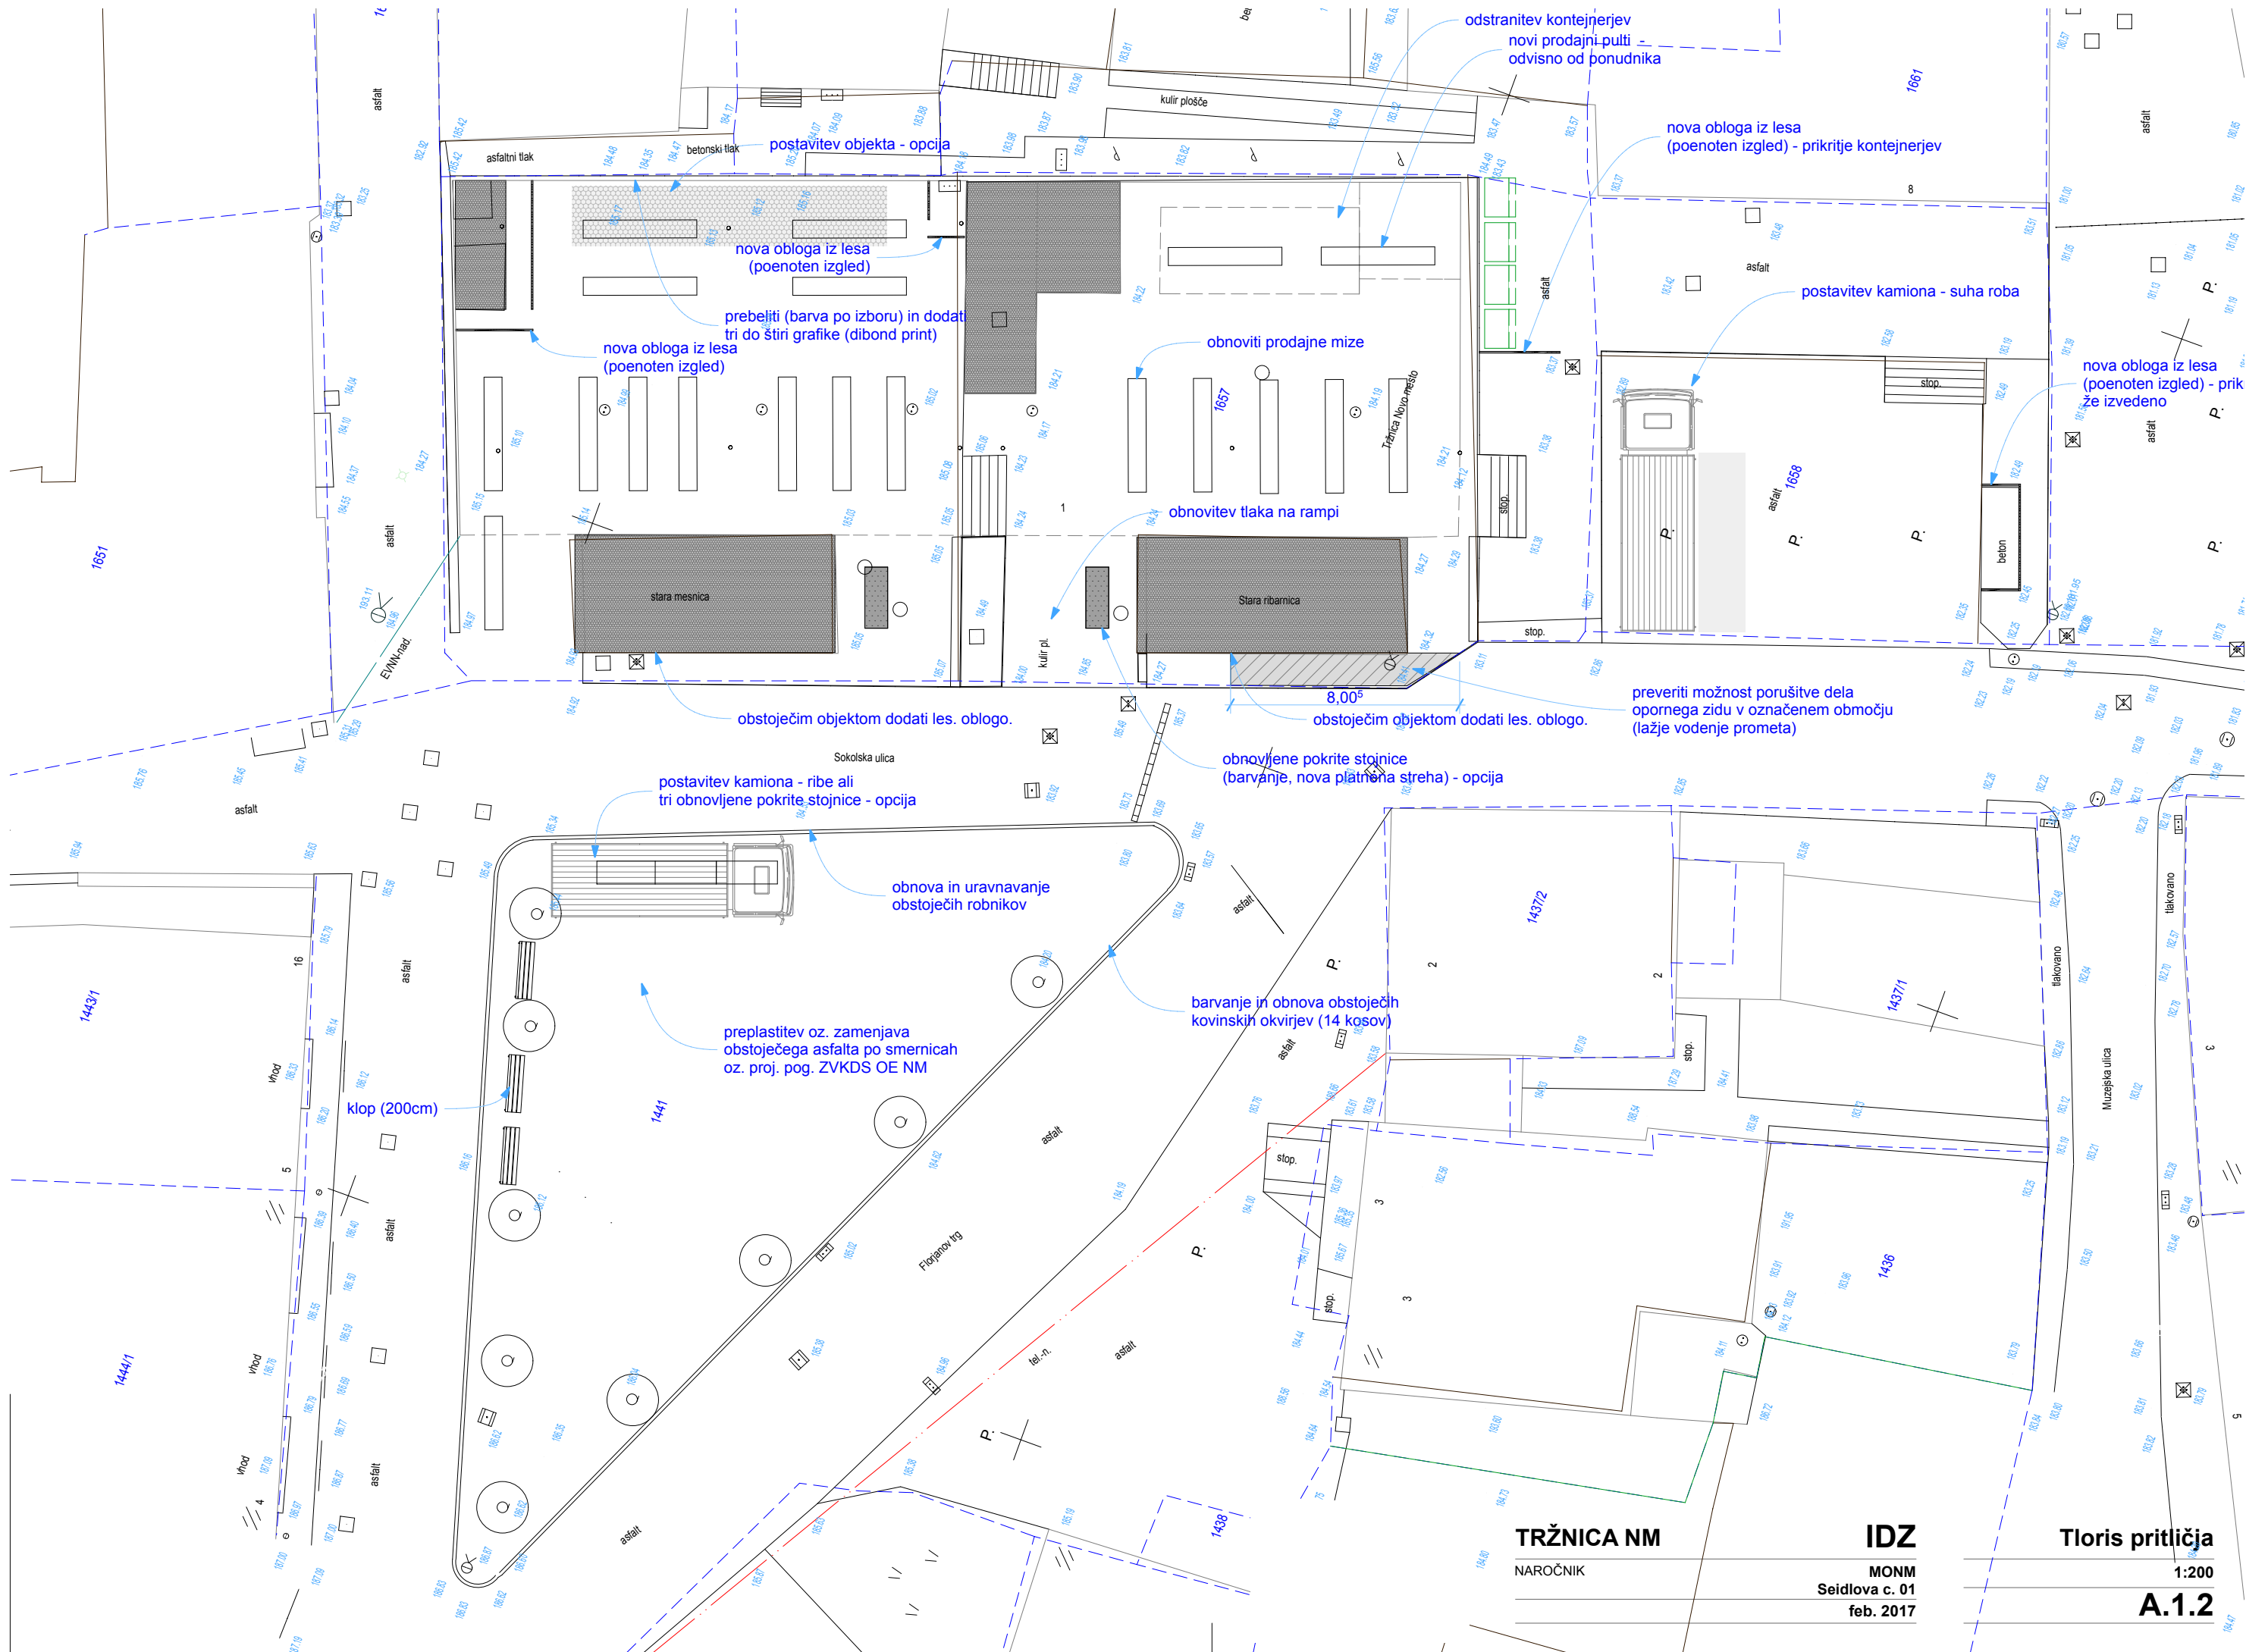

TRŽNICA NM
NAROČNIK

IDZ
MONM
Seidlova c. 01
feb. 2017

Tloris pritličja
1:200
A.1.2