



DV 2x110 kV RP HUDO

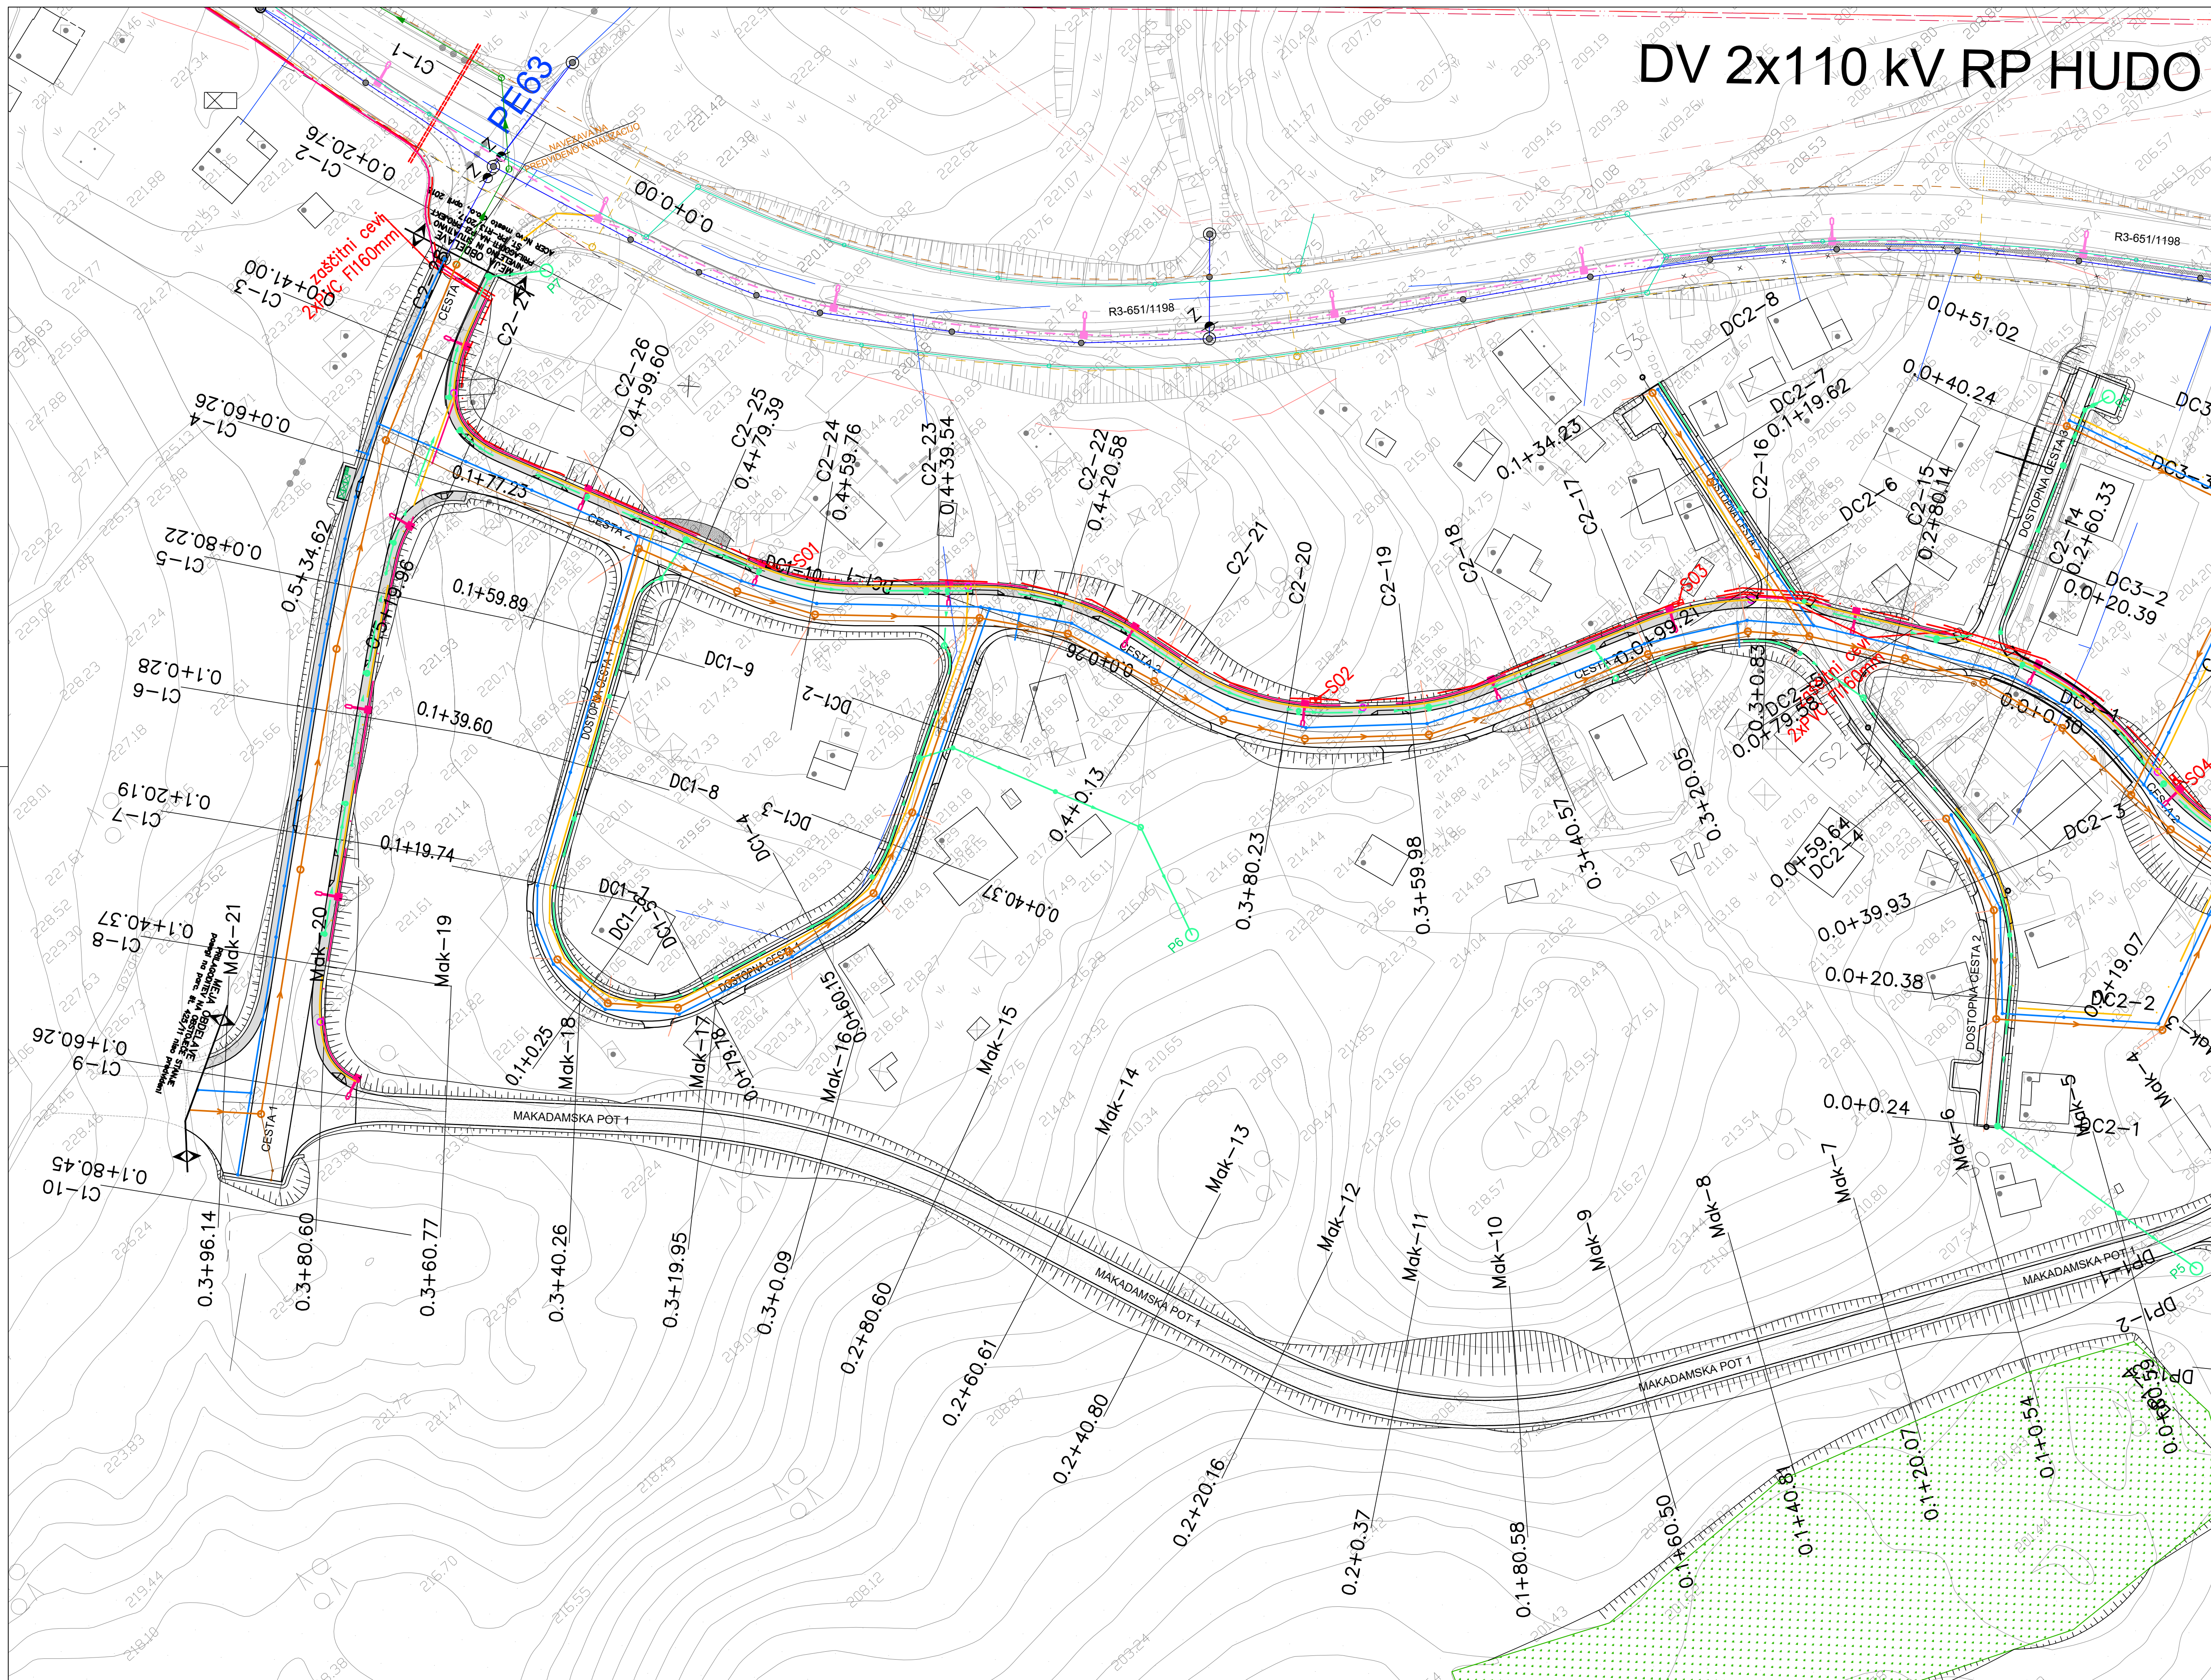



VEZAVA LISTOV

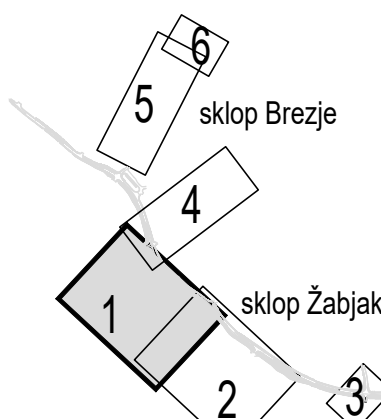


LEGENDA	OPISUJOČE	PROJEKTIRANO PROJ. PRIL.13/2017	PROJEKTIRANO - SP1
ELEKTRIKA SN	nadzemna		
	podzemna		
ELEKTRIKAN NN	nadzemna		
	podzemna		
ELEKTRIKA VN	nadzemna		
	podzemna		
TK VODI-Telefoni	podzemna		
VODOVOD			
TK VODI podzemni - Eles o.d.o.			
TK VODI nadzemni - Elektro Lj d.d.			
VODOVOD			
CESTNA RAZSVETLJAVNA			
DRENAŽA			
KANALIZACIJA ZA ODVOD KOMUNALNIH ODPADNIH VODA			
TLAČNI VOD			
PLINOVOD			
PRENOSNI PLINOVOD			

VAROVANJE - po navodilih upravljavca

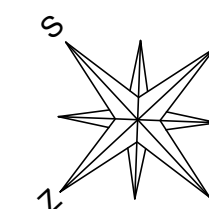

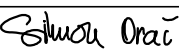		gradbeno projektiranje in inženiring, d.o.o. Ljubljanska c. 26, 8000 Novo mesto tel.: 07/33 77 630, fax: 07/33 77 631		15.10.2013
Investitor/naročnik:		MESTNA OBČINA NOVO MESTO, Seidlova cesta 1, 8000 Novo mesto		
Objekt:		GRADNJA KOMUNALNE OPREME ZA OBMOKČJE ROMSKEGA NASELJA ŽABJAK BREZJE		
Lokacija:		Novo mesto		
Ime in priimek:		Ident. številka:	Podpis:	
Vodja projekta:	Robert Radakovič, univ.dipl.inž.grad.	IZS G-0445		
Odg. projektant:	Robert Radakovič, univ.dipl.inž.grad.	IZS G-0445		
Sodelavec:	Simon Orač, grad. teh.	-		
Naslov risbe:		ZBIRNA SITUACIJA KOMUNALNIH NAPELJAV		
Prostor za evidentiranje sprememb:				
Vsta načrta:		2/1 Načrt gradbenih konstrukcij - cesta		
Št. projekta:	Št. načrta:	Datum:	Faza:	Merilo:
P-2019/03	C-2019/03	marec 2019	PZI	M 1:500
				Št. lista:
				G.4.1

DV 2x110 KV RPT HODO - RTP BRSLJIN

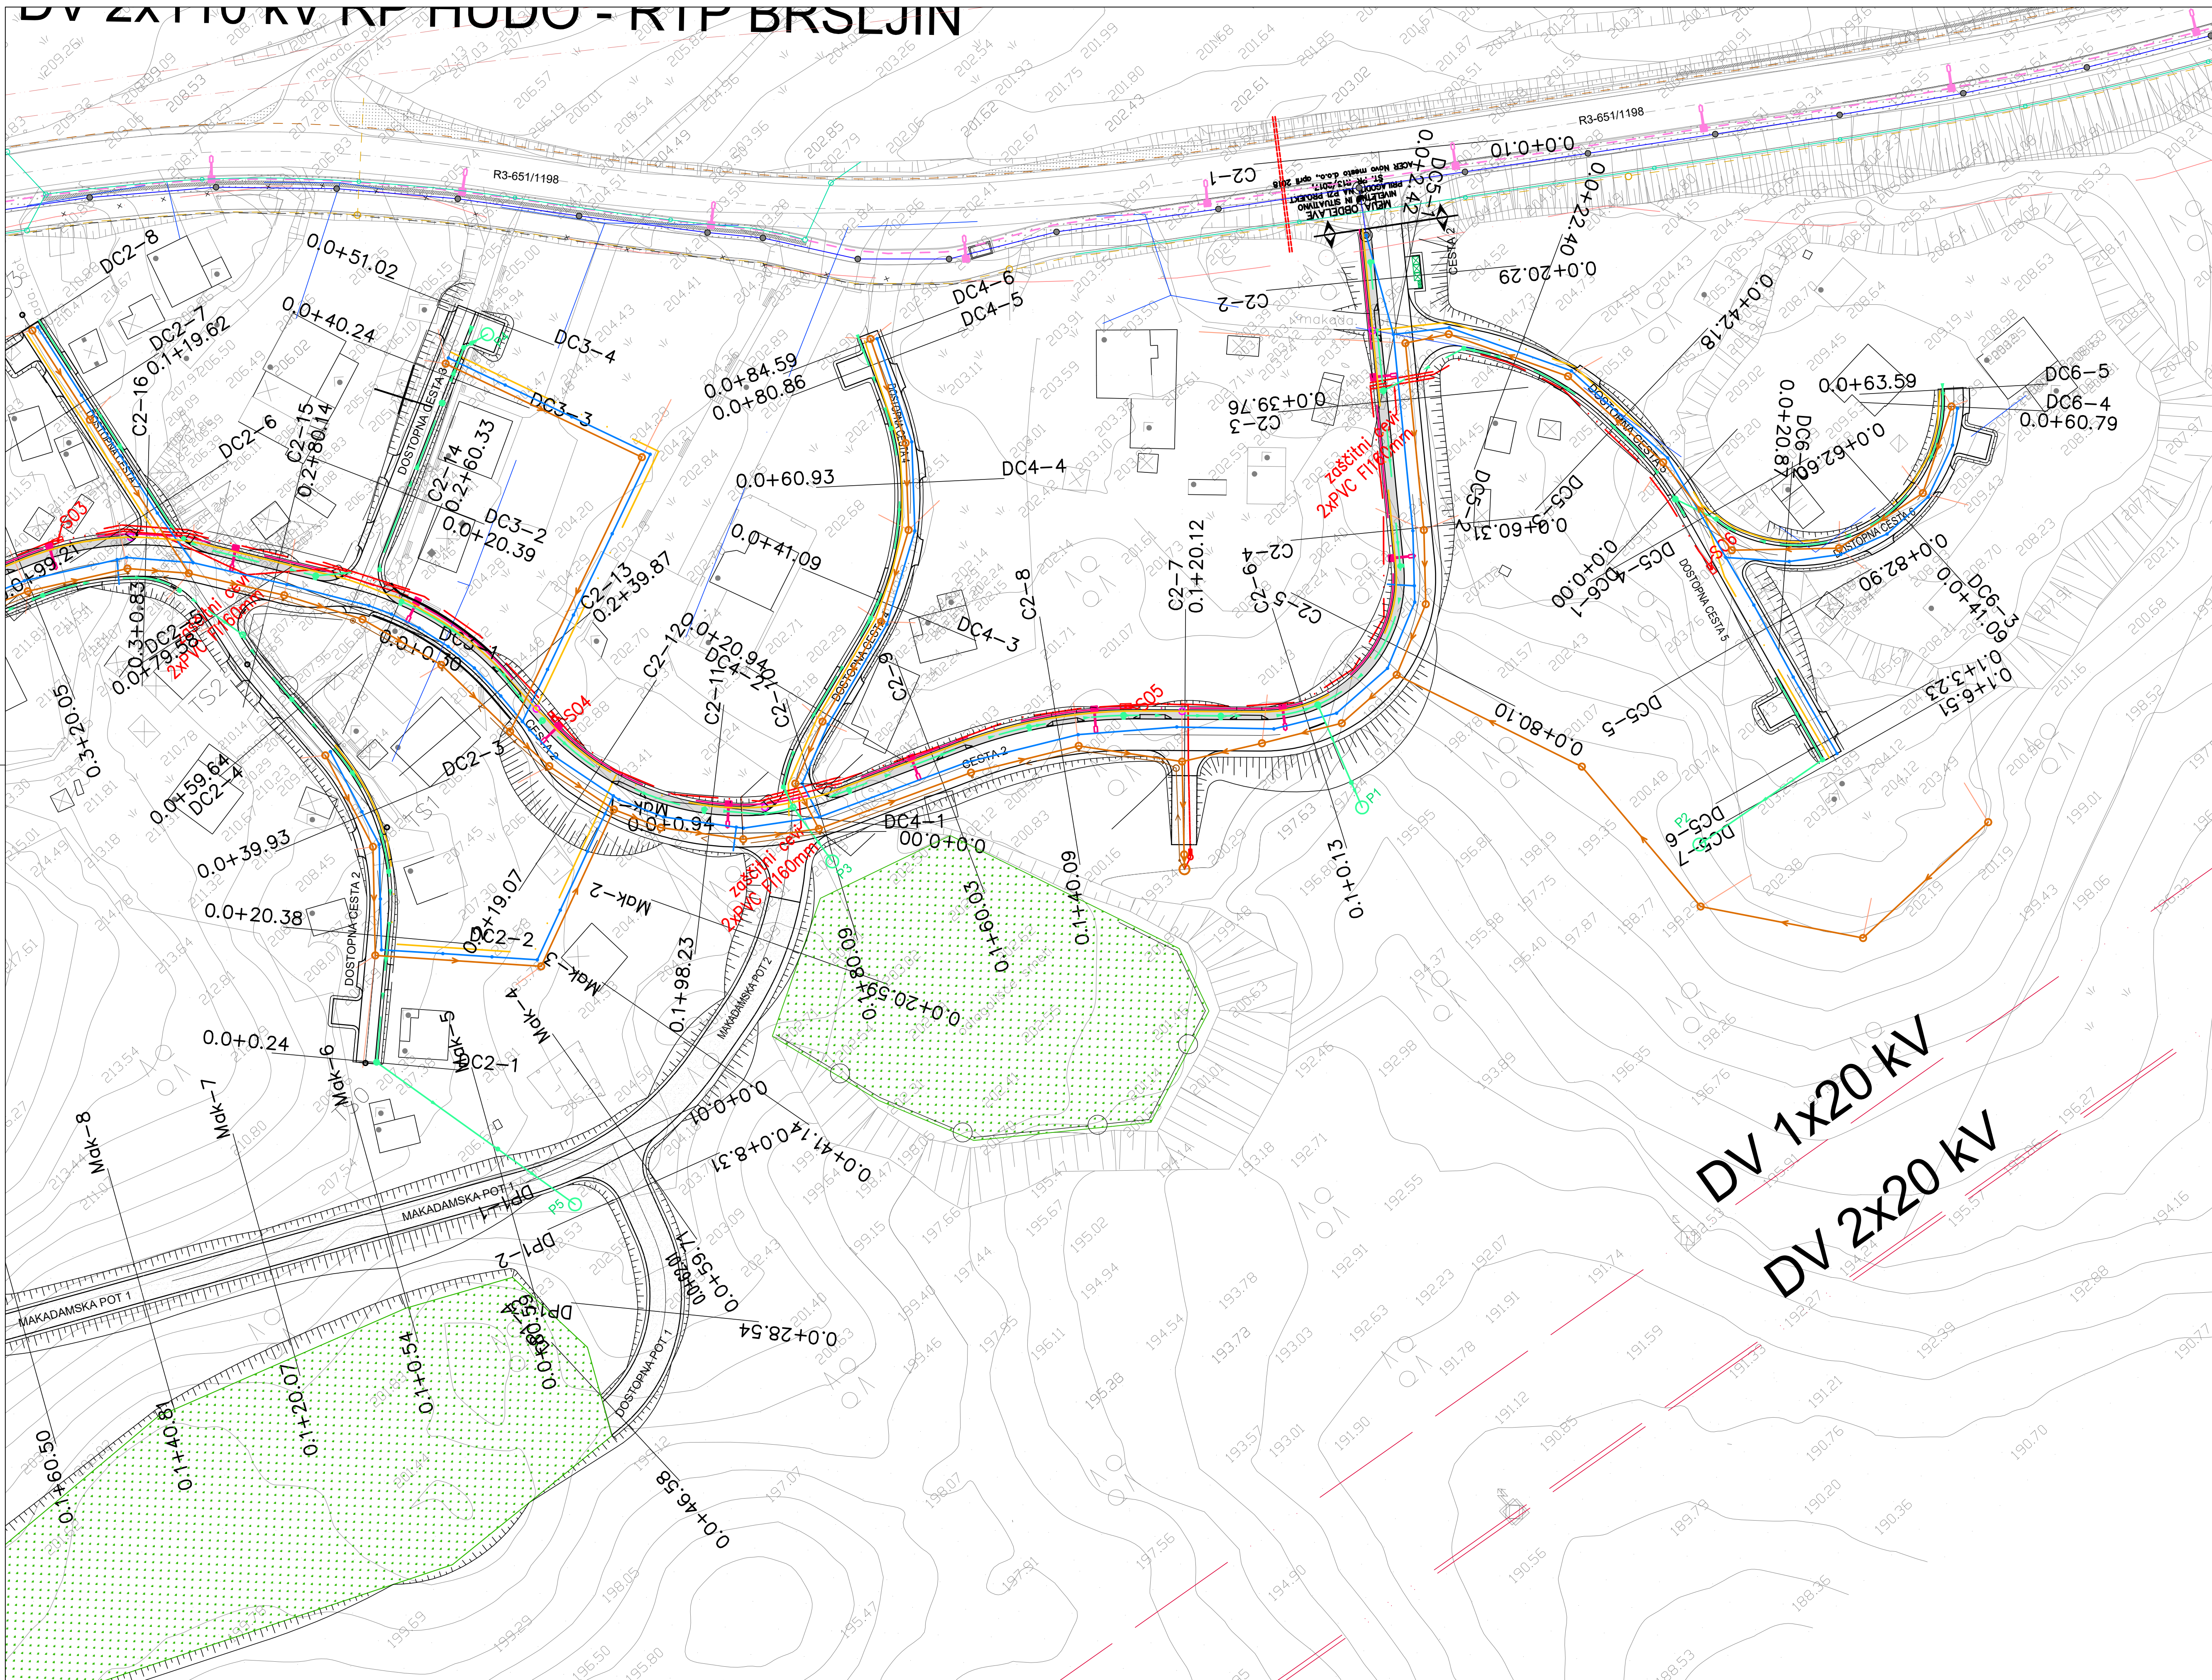

VEZAVA LISTOV

5 sklop Brezje

4

1 sklop Žabjak

2 3

LEGENDA	OPIS	PROJEKTIRANO PO PROJ.	PROJEKTIRANO - GPI
ELEKTRIKA SN	nadzemna		
ELEKTRIKA NN	nadzemna		
ELEKTRIKA VN	nadzemna		
TK VODI-Telefoni	nadzemna		
VODOVOD	nadzemna		
TK VODI podzemni - Elies d.o.o.	podzemna		
TK VODI nadzemni - Elektro Lj d.o.o.	podzemna		
VODOVOD	podzemna		
CESTNA RAZSVETLJAVNA	podzemna		
DRENAŽA	podzemna		
KANALIZACIJA ZA ODVOD	podzemna		
KOMUNALNIH ODPAJNIH VODA	podzemna		
TLAČNI VOD	podzemna		
PLINOVOD	podzemna		
PRENOSNI PLINOVOD	podzemna		

VAROVANJE - po navodilih upravljavca

Opomba: obstoječe vode preveriti na terenu

*Predvideni prenosni plinovodi iz planskih dokumentov.

GPI gradbeno projektiranje in inženiring, d.o.o.
Ljubljanska c. 26, 8000 Novo mesto
tel.: 07/33 77 630, fax: 07/33 77 631

Investitor/naročnik: MESTNA OBČINA NOVO MESTO, Seidlova cesta 1, 8000 Novo mesto

Objekt: GRADNJA KOMUNALNE OPREME ZA OBMOČJE ROMSKEGA NASELJA ŽABJAK BREZJE

Lokacija: Novo mesto

Ime in priimek: Robert Radaković, univ.dipl.inž.grad. Ident. številka: IZS G-0445 Podpis: R. Radaković


Vodja projekta: Robert Radaković, univ.dipl.inž.grad. Odg. projektant: Robert Radaković, univ.dipl.inž.grad. Sodelavec: Simon Orač, grad. teh.

Naslov risbe: ZBIRNA SITUACIJA KOMUNALNIH NAPELJAV



Prostor za evidentiranje sprememb:

Vrsto načrta: 2/1 Načrt gradbenih konstrukcij - cesta

Št. projekta: P-2019/03 Datum: marec 2019 Št. lista: G.4.2

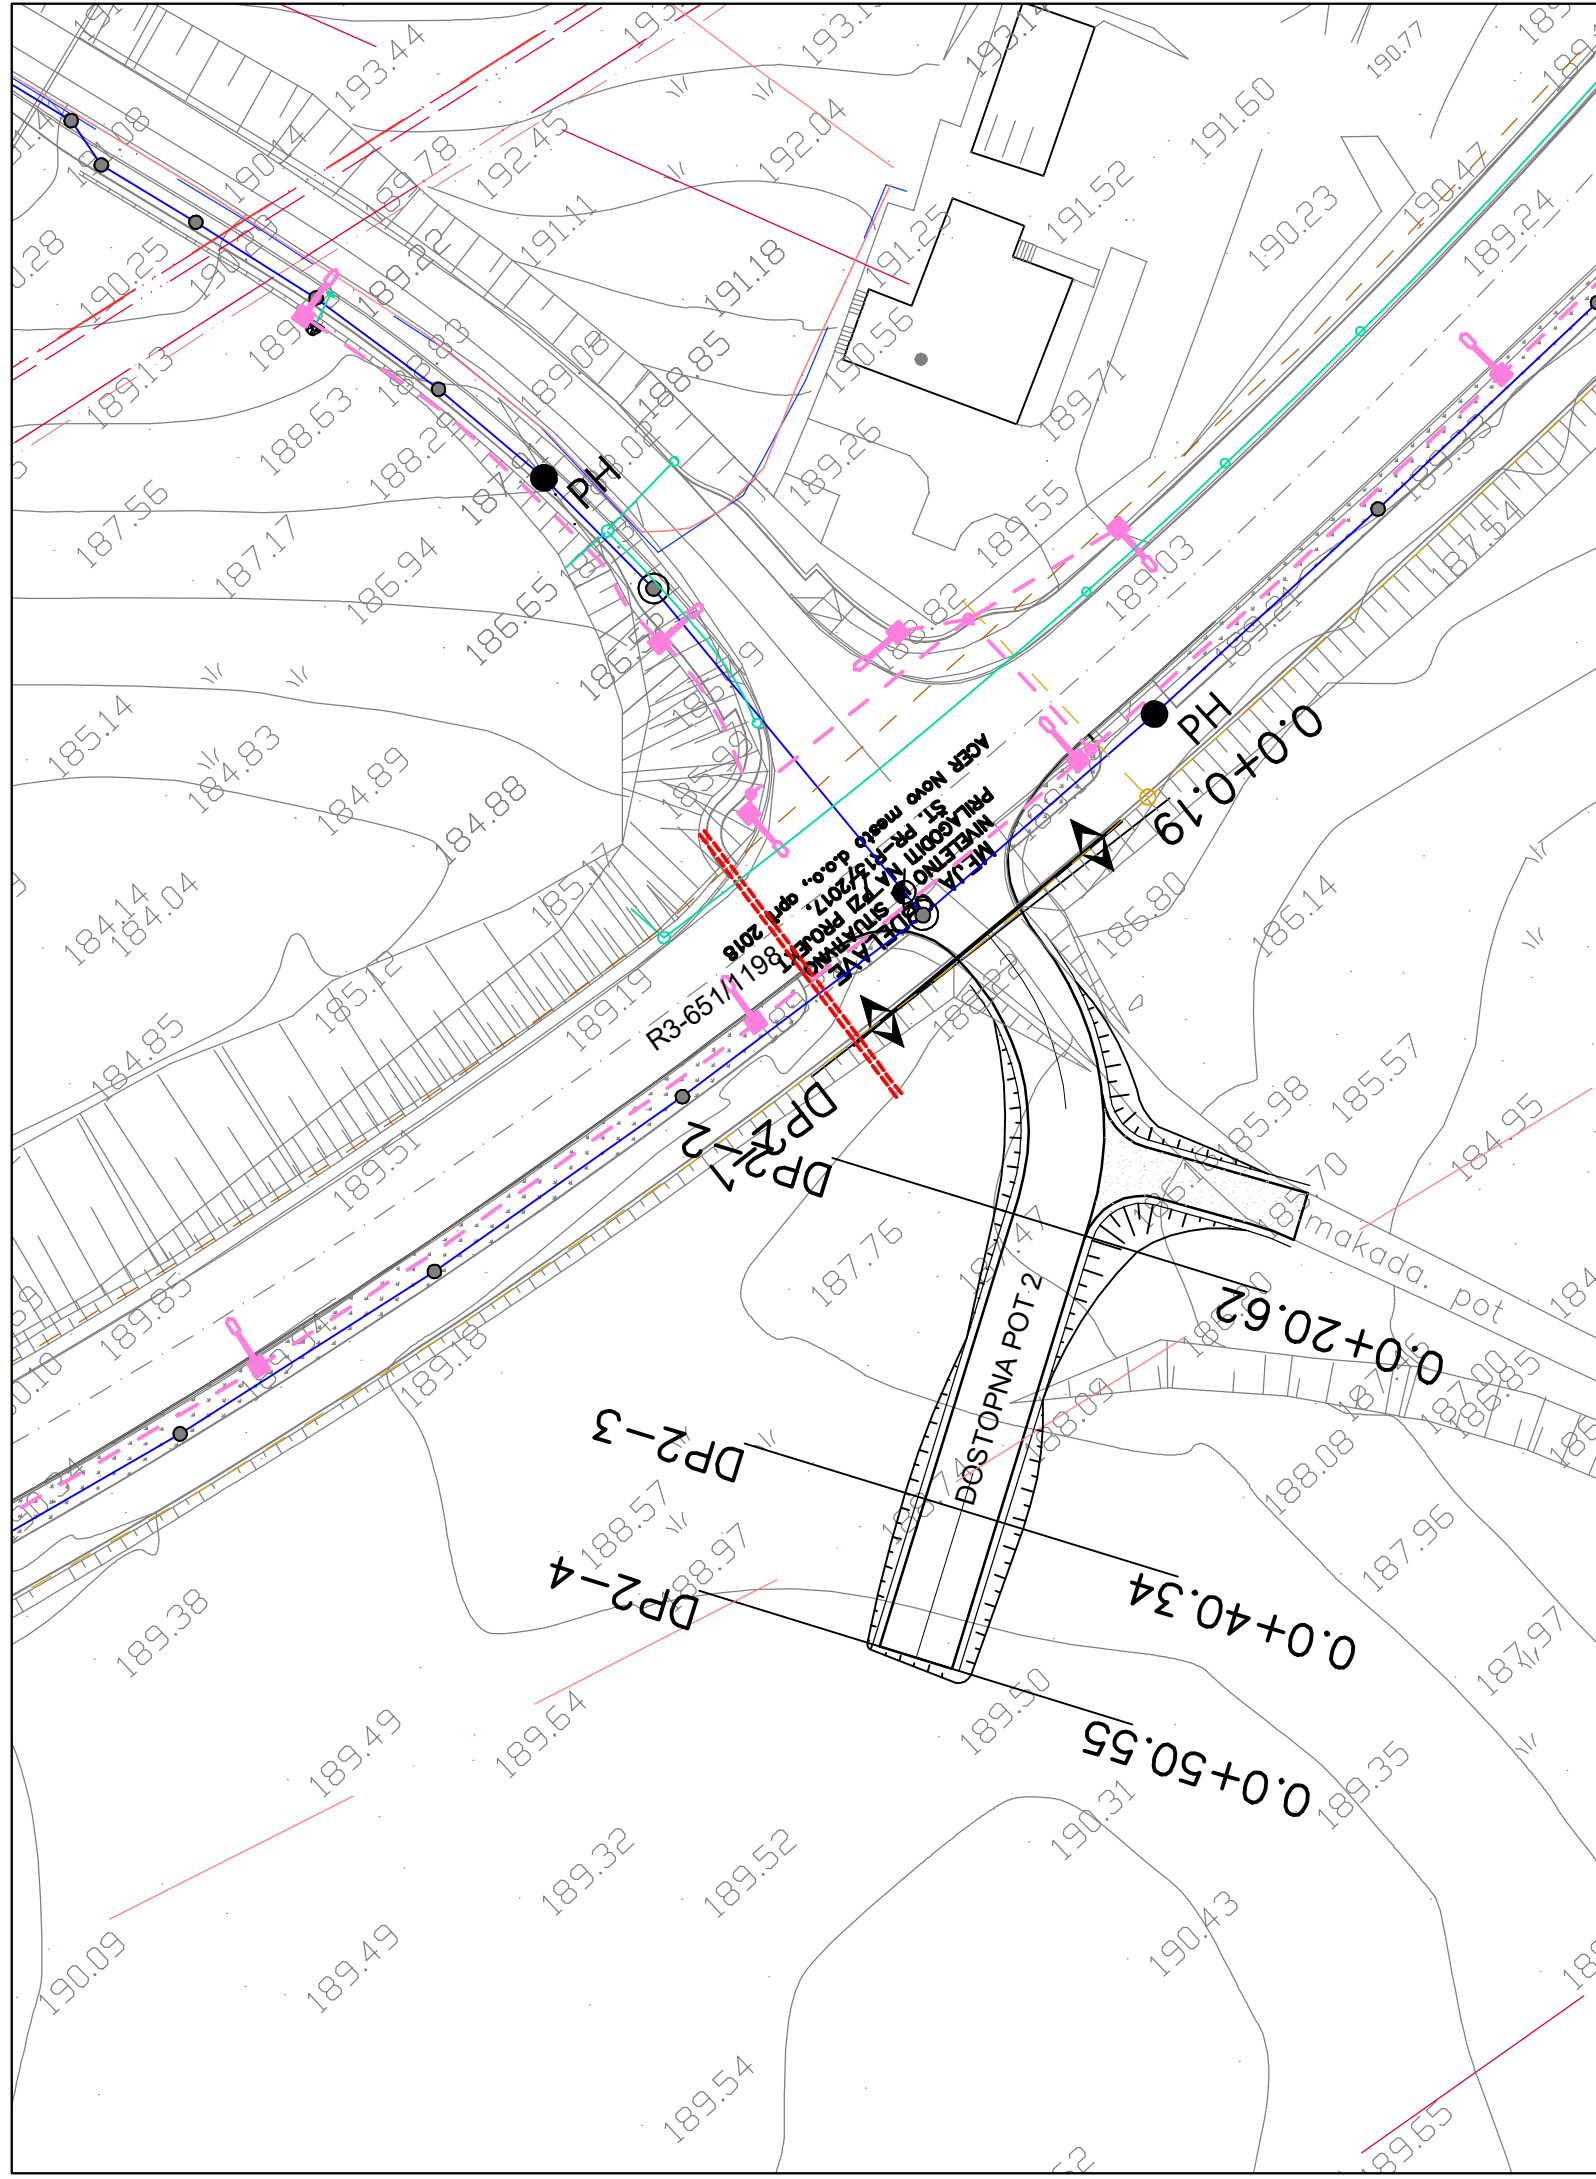

VEZAVA LISTOV

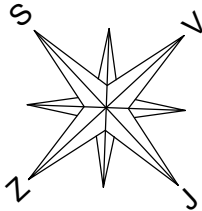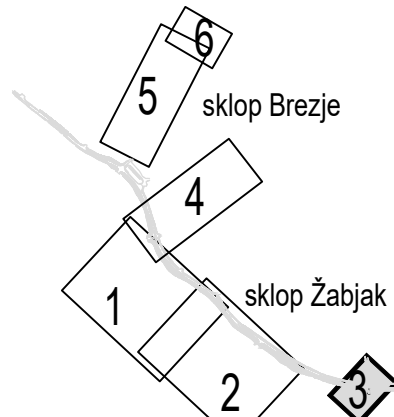


LEGENDA	OBSTOJEČE	PROJEKTIRANO PO PROJ. PR-R132017	PROJEKTIRANO - GPI
ELEKTRIKA SN	nadzemna		
	podzemna		
ELEKTRIKA NN	nadzemna		
	podzemna	podzemna vodovodna	naspajanje iz javne
ELEKTRIKA VN	nadzemna		
	podzemna		
TK VODI-Telekom	nadzemna		
	podzemna	zidnica *	
VODOVOD			
TK VODI podzemni - Eles d.o.o.			
TK VODI nadzemni - Elektro L.J.d.d.			
VODOVOD			
CESTNA RAZSVETLJAV			
DRENAŽA			
KANALIZACIJA ZA ODVOD KOMUNALNIH ODPADNIH VODA			našni priključki
TLAČNI VOD			
PLINOVOD			
PRENOSNI PLINOVOD			

VAROVANJE - po navodilih upravljavca

Opomba: obstoječe vode preveriti na terenu

*Predvideni prenosni plinovodi iz planskih dokumentov.

	gradbeno projektiranje in inženiring, d.o.o. Ljubljanska c. 26, 8000 Novo mesto tel.: 07/33 77 630, fax. 07/33 77 631	IZS 1919			
Investitor/naročnik:	MESTNA OBČINA NOVO MESTO, Seidlova cesta 1, 8000 Novo mesto				
Objekt:	GRADNJA KOMUNALNE OPREME ZA OBMOČJE ROMSKEGA NASELJA ŽABJAK BREZJE				
Lokacija:	Novo mesto				
	Ime in priimek:	Ident. številka:	Podpis:		
Vodja projekta:	Robert Radakovič, univ.dipl.inž.grad.	IZS G-0445			
Odg. projektant:	Robert Radakovič, univ.dipl.inž.grad.	IZS G-0445			
Sodelavec:	Simon Orač, grad. teh.	-			
Naslov risbe:	ZBIRNA SITUACIJA KOMUNALNIH NAPELJAV				
Prostor za evidentiranje sprememb:					
Vrsta načrta:	2/1 Načrt gradbenih konstrukcij - cesta				
Št. projekta:	Datum:	Faza:	Merilo:	Št. lista:	
P-2019/03	C-2019/03	marec 2019	PZI	M 1:500	G.4.3

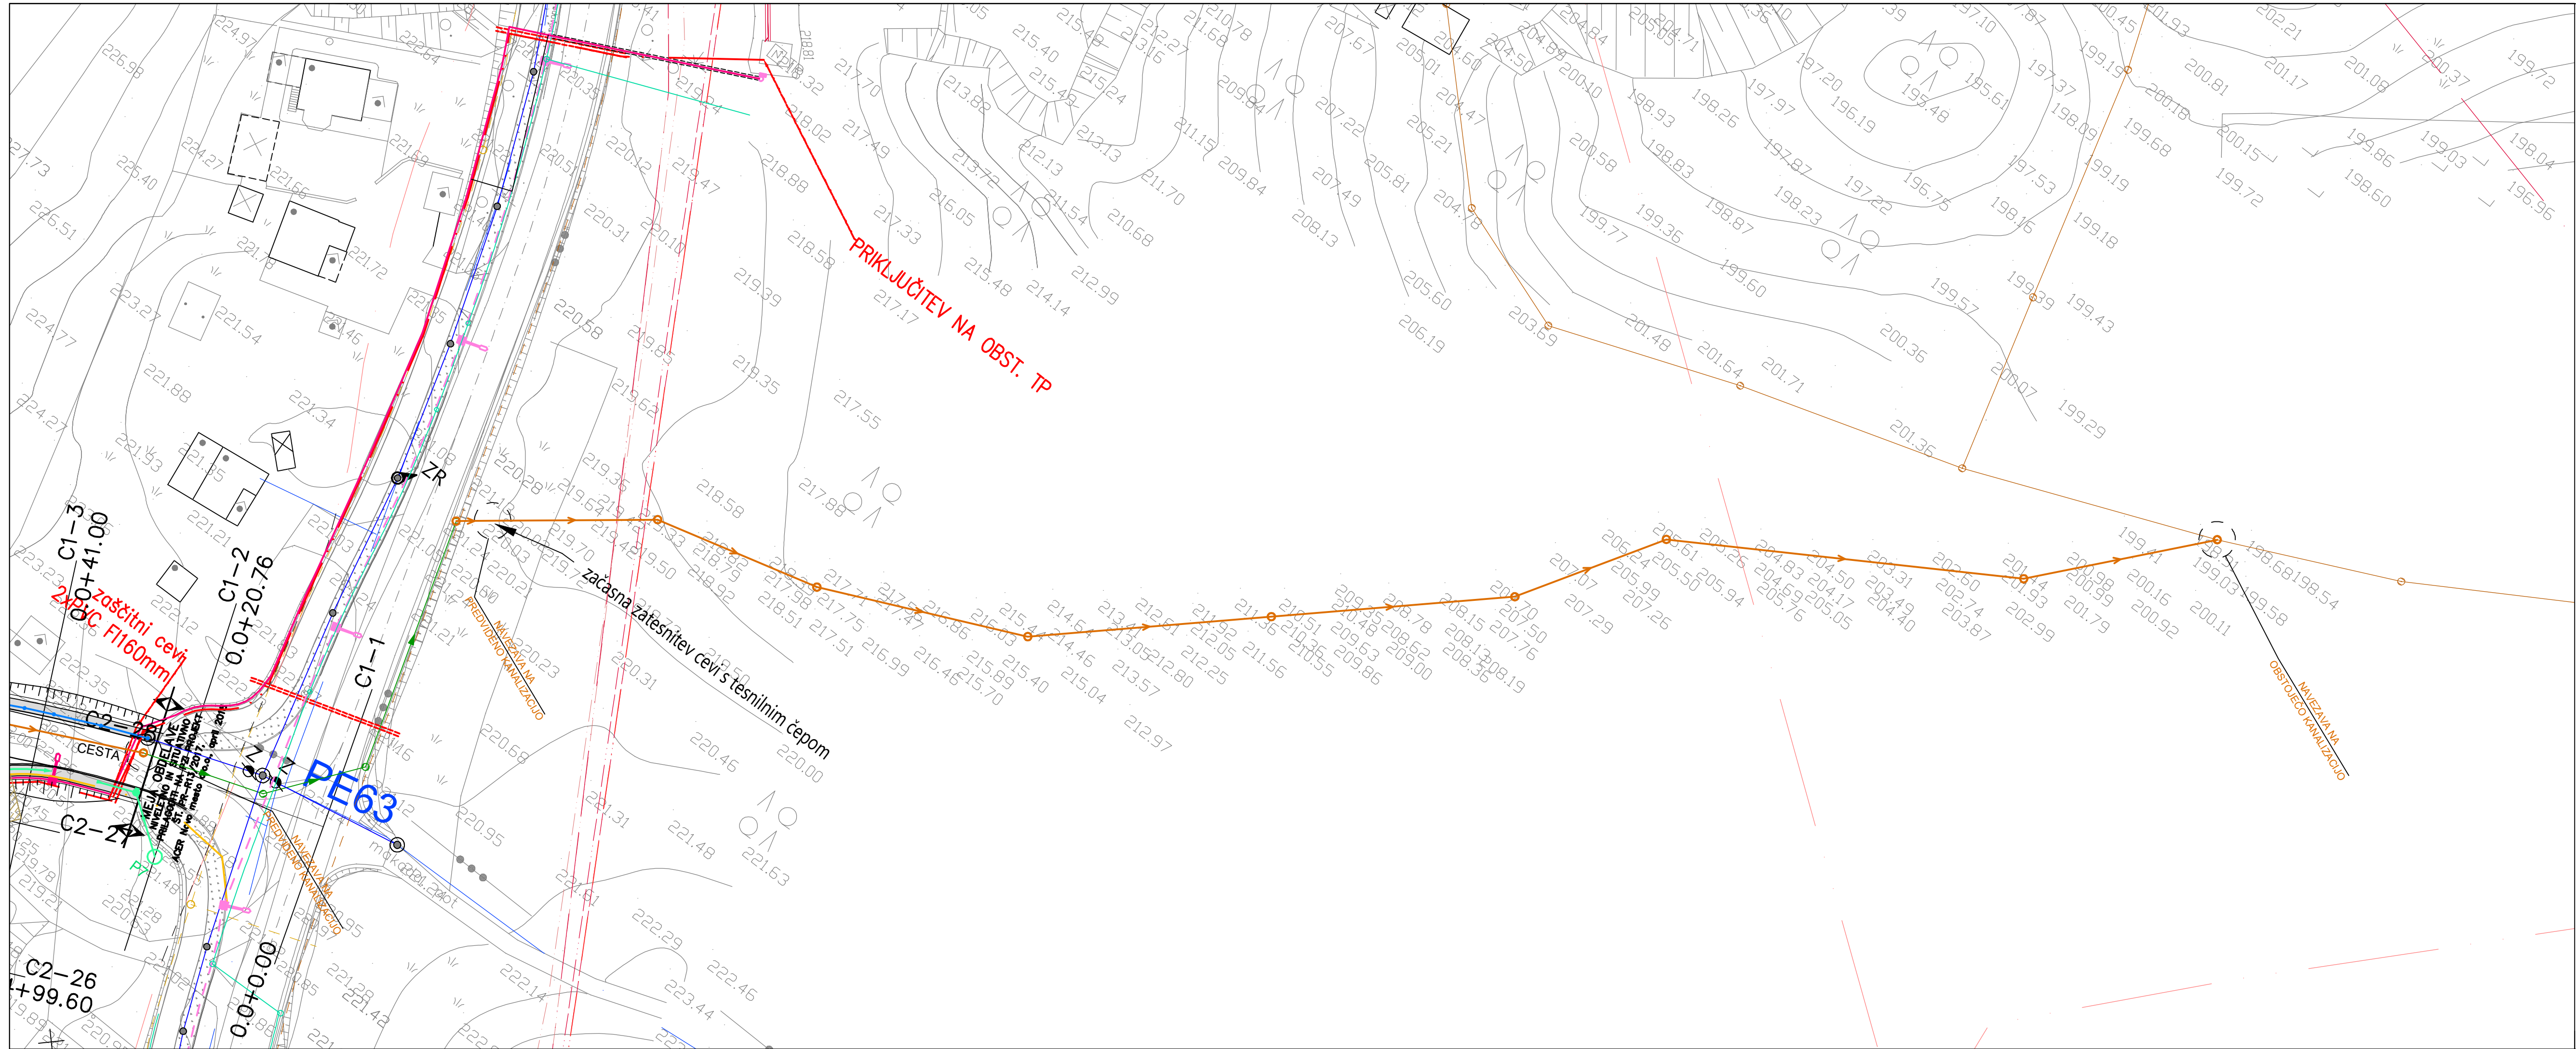

VEZAVA LISTOV

LEGENDA		OBSTOJEČE	PROJEKTIRANO PO PROJ. PR-R13/2017	PROJEKTIRANO - GPI
ELEKTRIKA SN	nadzemna	—	—	—
	podzemna	—	—	—
ELEKTRIKA NN	nadzemna	—	—	—
	podzemna	—	—	—
ELEKTRIKA VN	nadzemna	—	—	—
	podzemna	—	—	—
TK VODI-Telekom	nadzemna	—	—	—
	podzemna	—	—	—
VODOVOD		—	—	—
TK VODI podzemni - Eles d.o.o.		—	—	—
TK VODI nadzemni - Elektro L.J.d.d.		—	—	—
VODOVOD		—	—	—
CESTNA RAZSVETLJAVNA		—	—	—
DRENAŽA		—	—	—
KANALIZACIJA ZA ODVOD KOMUNALNIH ODPADNIH VODA		—	—	—
TLAČNI VOD		—	—	—
PLINOVOD		—	—	—
PRENOSNI PLINOVOD		—	—	—

VAROVANJE - po navodilih upravljavca


Opomba: obstoječe vode preveriti na terenu

*Predvideni prenosni plinovodi iz planskih dokumentov.

gradbeno projektiranje in inženiring, d.o.o.
Ljubljanska c. 26, 8000 Novo mesto
tel.: 07/33 77 630, fax. 07/33 77 631

27. 9. 1999

Investitor/naročnik:	MESTNA OBČINA NOVO MESTO, Seidlova cesta 1, 8000 Novo mesto				
Objekt:	GRADNJA KOMUNALNE OPREME ZA OBMOČJE ROMSKEGA NASELJA ŽABJAK BREZJE				
Lokacija:	Novo mesto				
	Ime in priimek:	Ident. številka:	Podpis:		
Vodja projekta:	Robert Radakovič, univ.dipl.inž.grad.	IZS G-0445			
Odg. projektant:	Robert Radakovič, univ.dipl.inž.grad.	IZS G-0445			
Sodelavec:	Simon Orač, grad. teh.	-			
Naslov risbe:	ZBIRNA SITUACIJA KOMUNALNIH NAPELJAV				
Prostor za evidentiranje sprememb:					
Vrsta načrta:	2/1 Načrt gradbenih konstrukcij - cesta				
Št. projekta:	Št. načrta:	Datum:	Faza:	Merilo:	Št. lista:
P-2019/03	C-2019/03	marec 2019	PZI	M 1:500	G.4.4

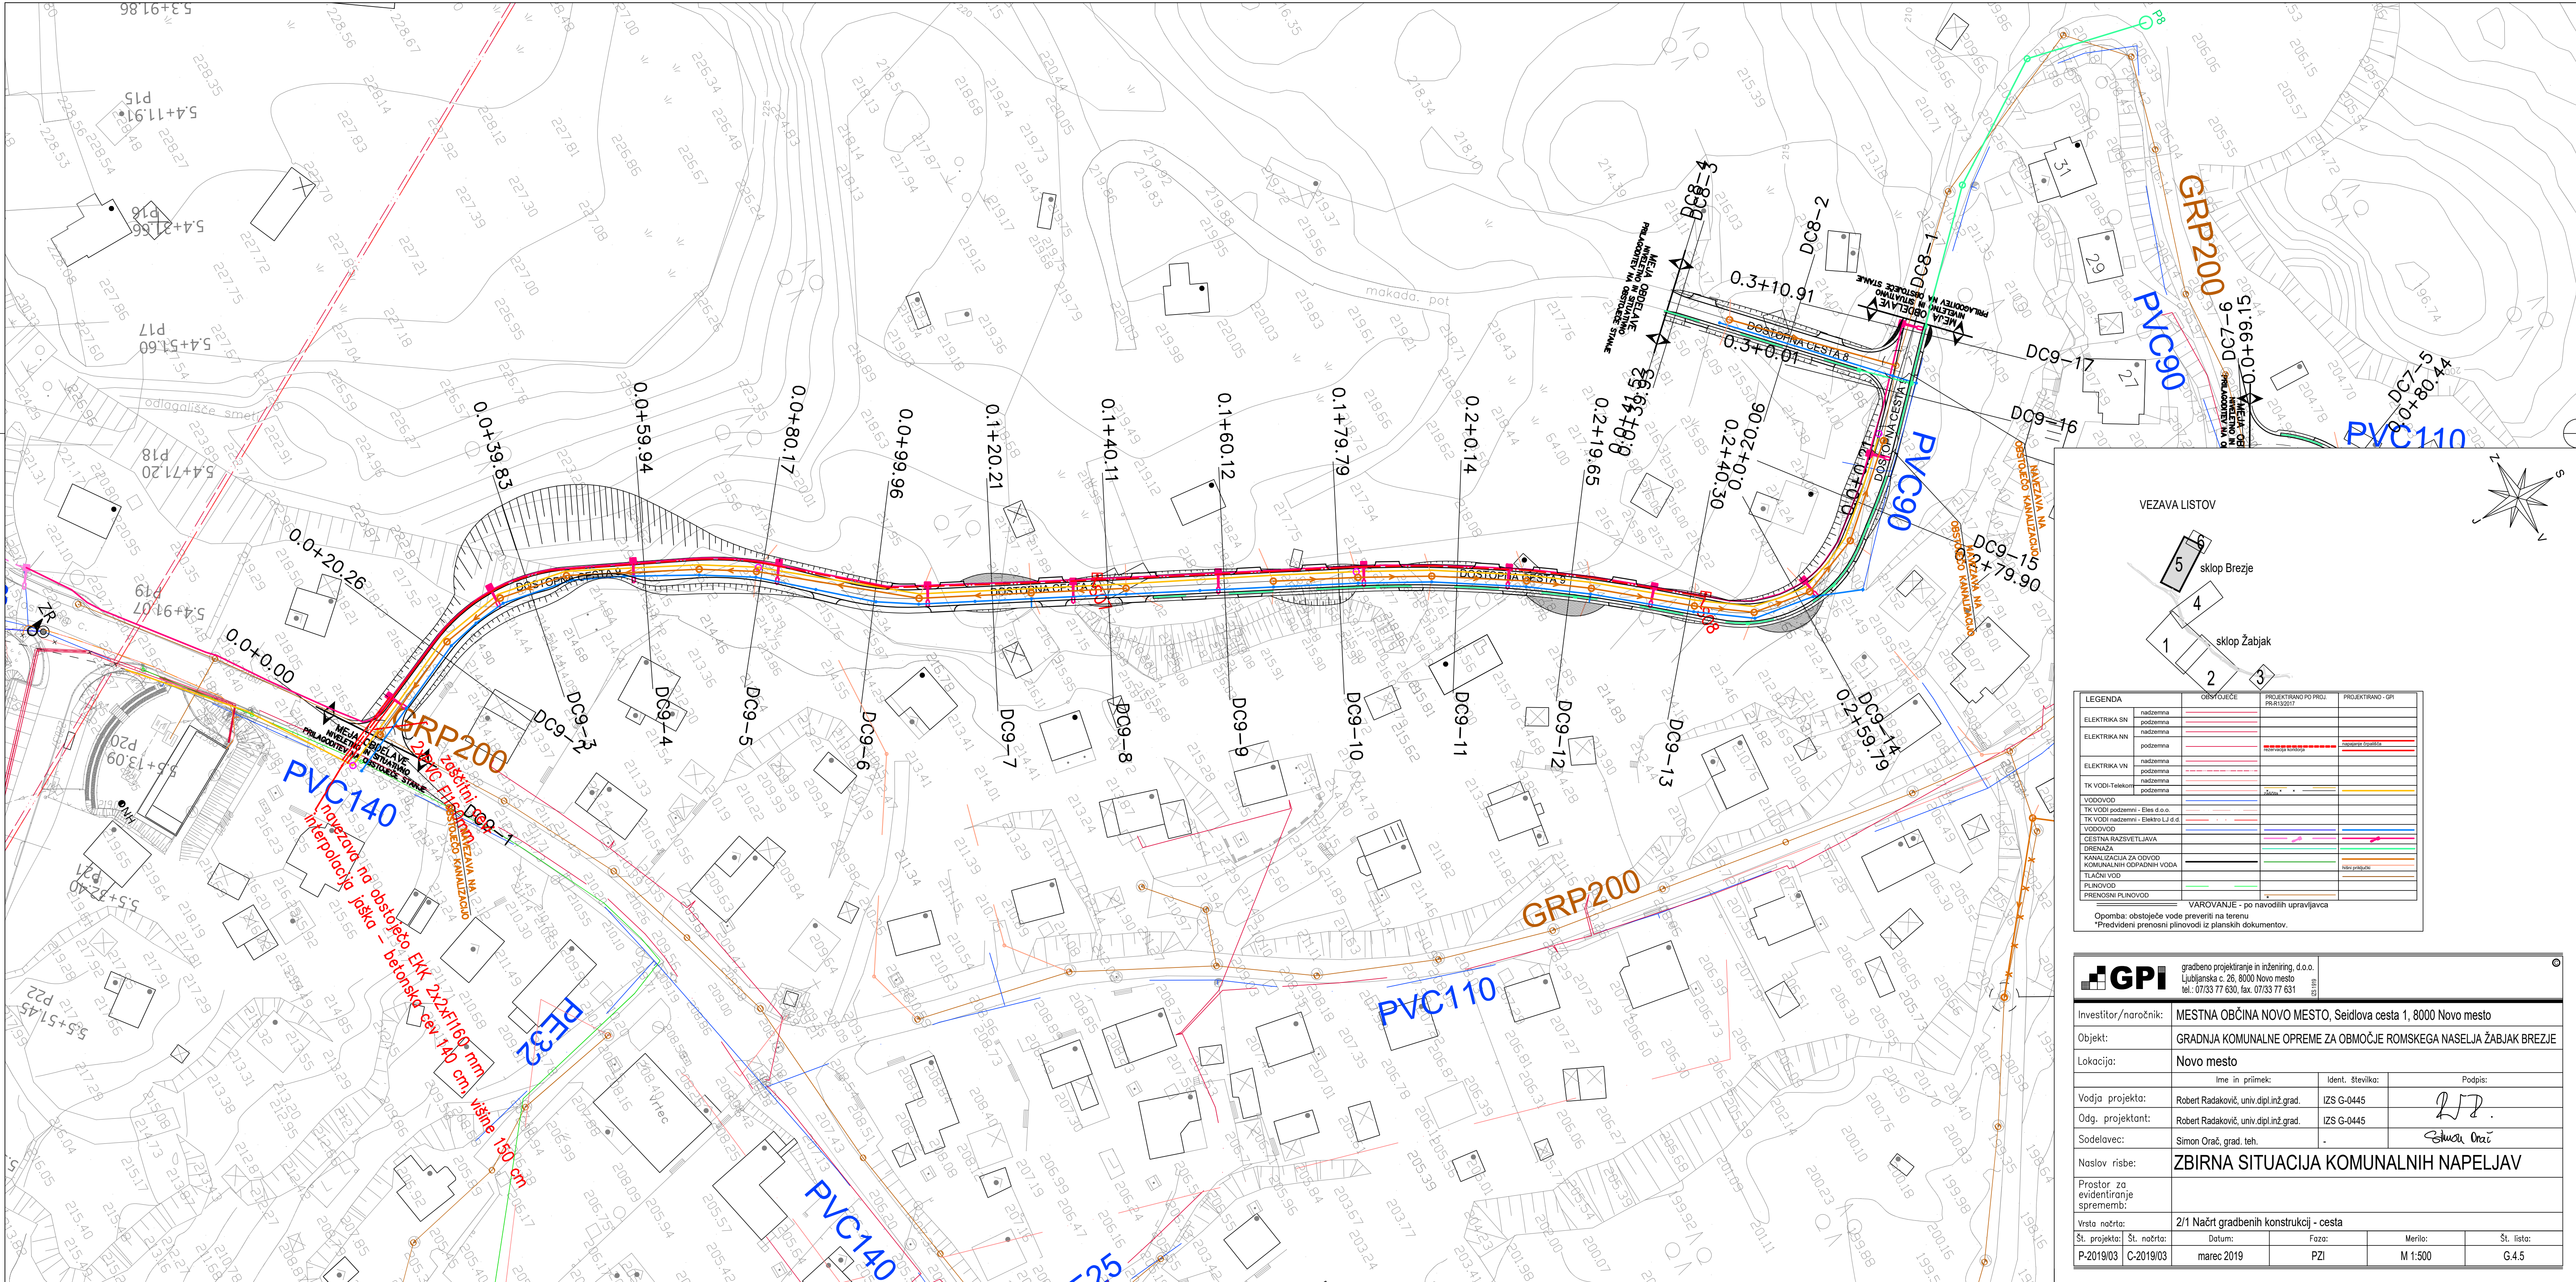

VEZAVA LISTOV

LEGENDA

	OBSTOJEĆE	PROJEKTIRANO PROJ. PRB.13/2017	PROJEKTIRANO - GRI
ELEKTRIKA SN			
ELEKTRIKA NN			
ELEKTRIKA VN			
TK VODI-Telefoni			
VODOVOD			
TK VODI podzemni - El. i d.o.s.			
TK VODI nadzemni - Elektro L i d.o.s.			
VODOVOD			
CESTNA RAZSVJETLJAVNA			
DRENAŽA			
KANALIZACIJA ZA ODVOJ. KOMUNALNIH ODPADNIH VODA			
TLAČNI VOD			
PLINOVOD			
PRENOSNI PLINOVOD			

VAROVANJE - po navodilih upravljalca

Opomba: obstoječe vode preveriti na terenu
*Predvideni prenosni plinovodi iz planskih dokumentov.

GPI gradbeno projektiranje in inženjring, d.o.o. Ljubljanska c. 26, 8000 Novo mesto tel.: 07/33 77 630, fax: 07/33 77 631				
Investitor/naročnik: MESTNA OBČINA NOVO MESTO, Seidlova cesta 1, 8000 Novo mesto				
Objekt: GRADNJA KOMUNALNE OPREME ZA OBMOČJE ROMSKEGA NASELJA ŽABJAK BREZJE				
Lokacija: Novo mesto				
Ime in priimek:		Ident. številka:	Podpis:	
Vodja projekta: Robert Radaković, univ.dipl.inž.grad.		IZS G-0445		
Odg. projektant: Robert Radaković, univ.dipl.inž.grad.		IZS G-0445		
Sodelavec: Simon Orač, grad. teh.		-		
Naslov risbe: ZBIRNA SITUACIJA KOMUNALNIH NAPELJAV				
Prostor za evidentiranje sprememb:				
Vrsta načrta: 2/1 Načrt gradbenih konstrukcij - cesta				
Št. projekta: P-2019/03	Št. načrta: C-2019/03	Datum: marec 2019	Faza: PZI	Merilo: M 1:500
			Št. lista: G.4.5	

