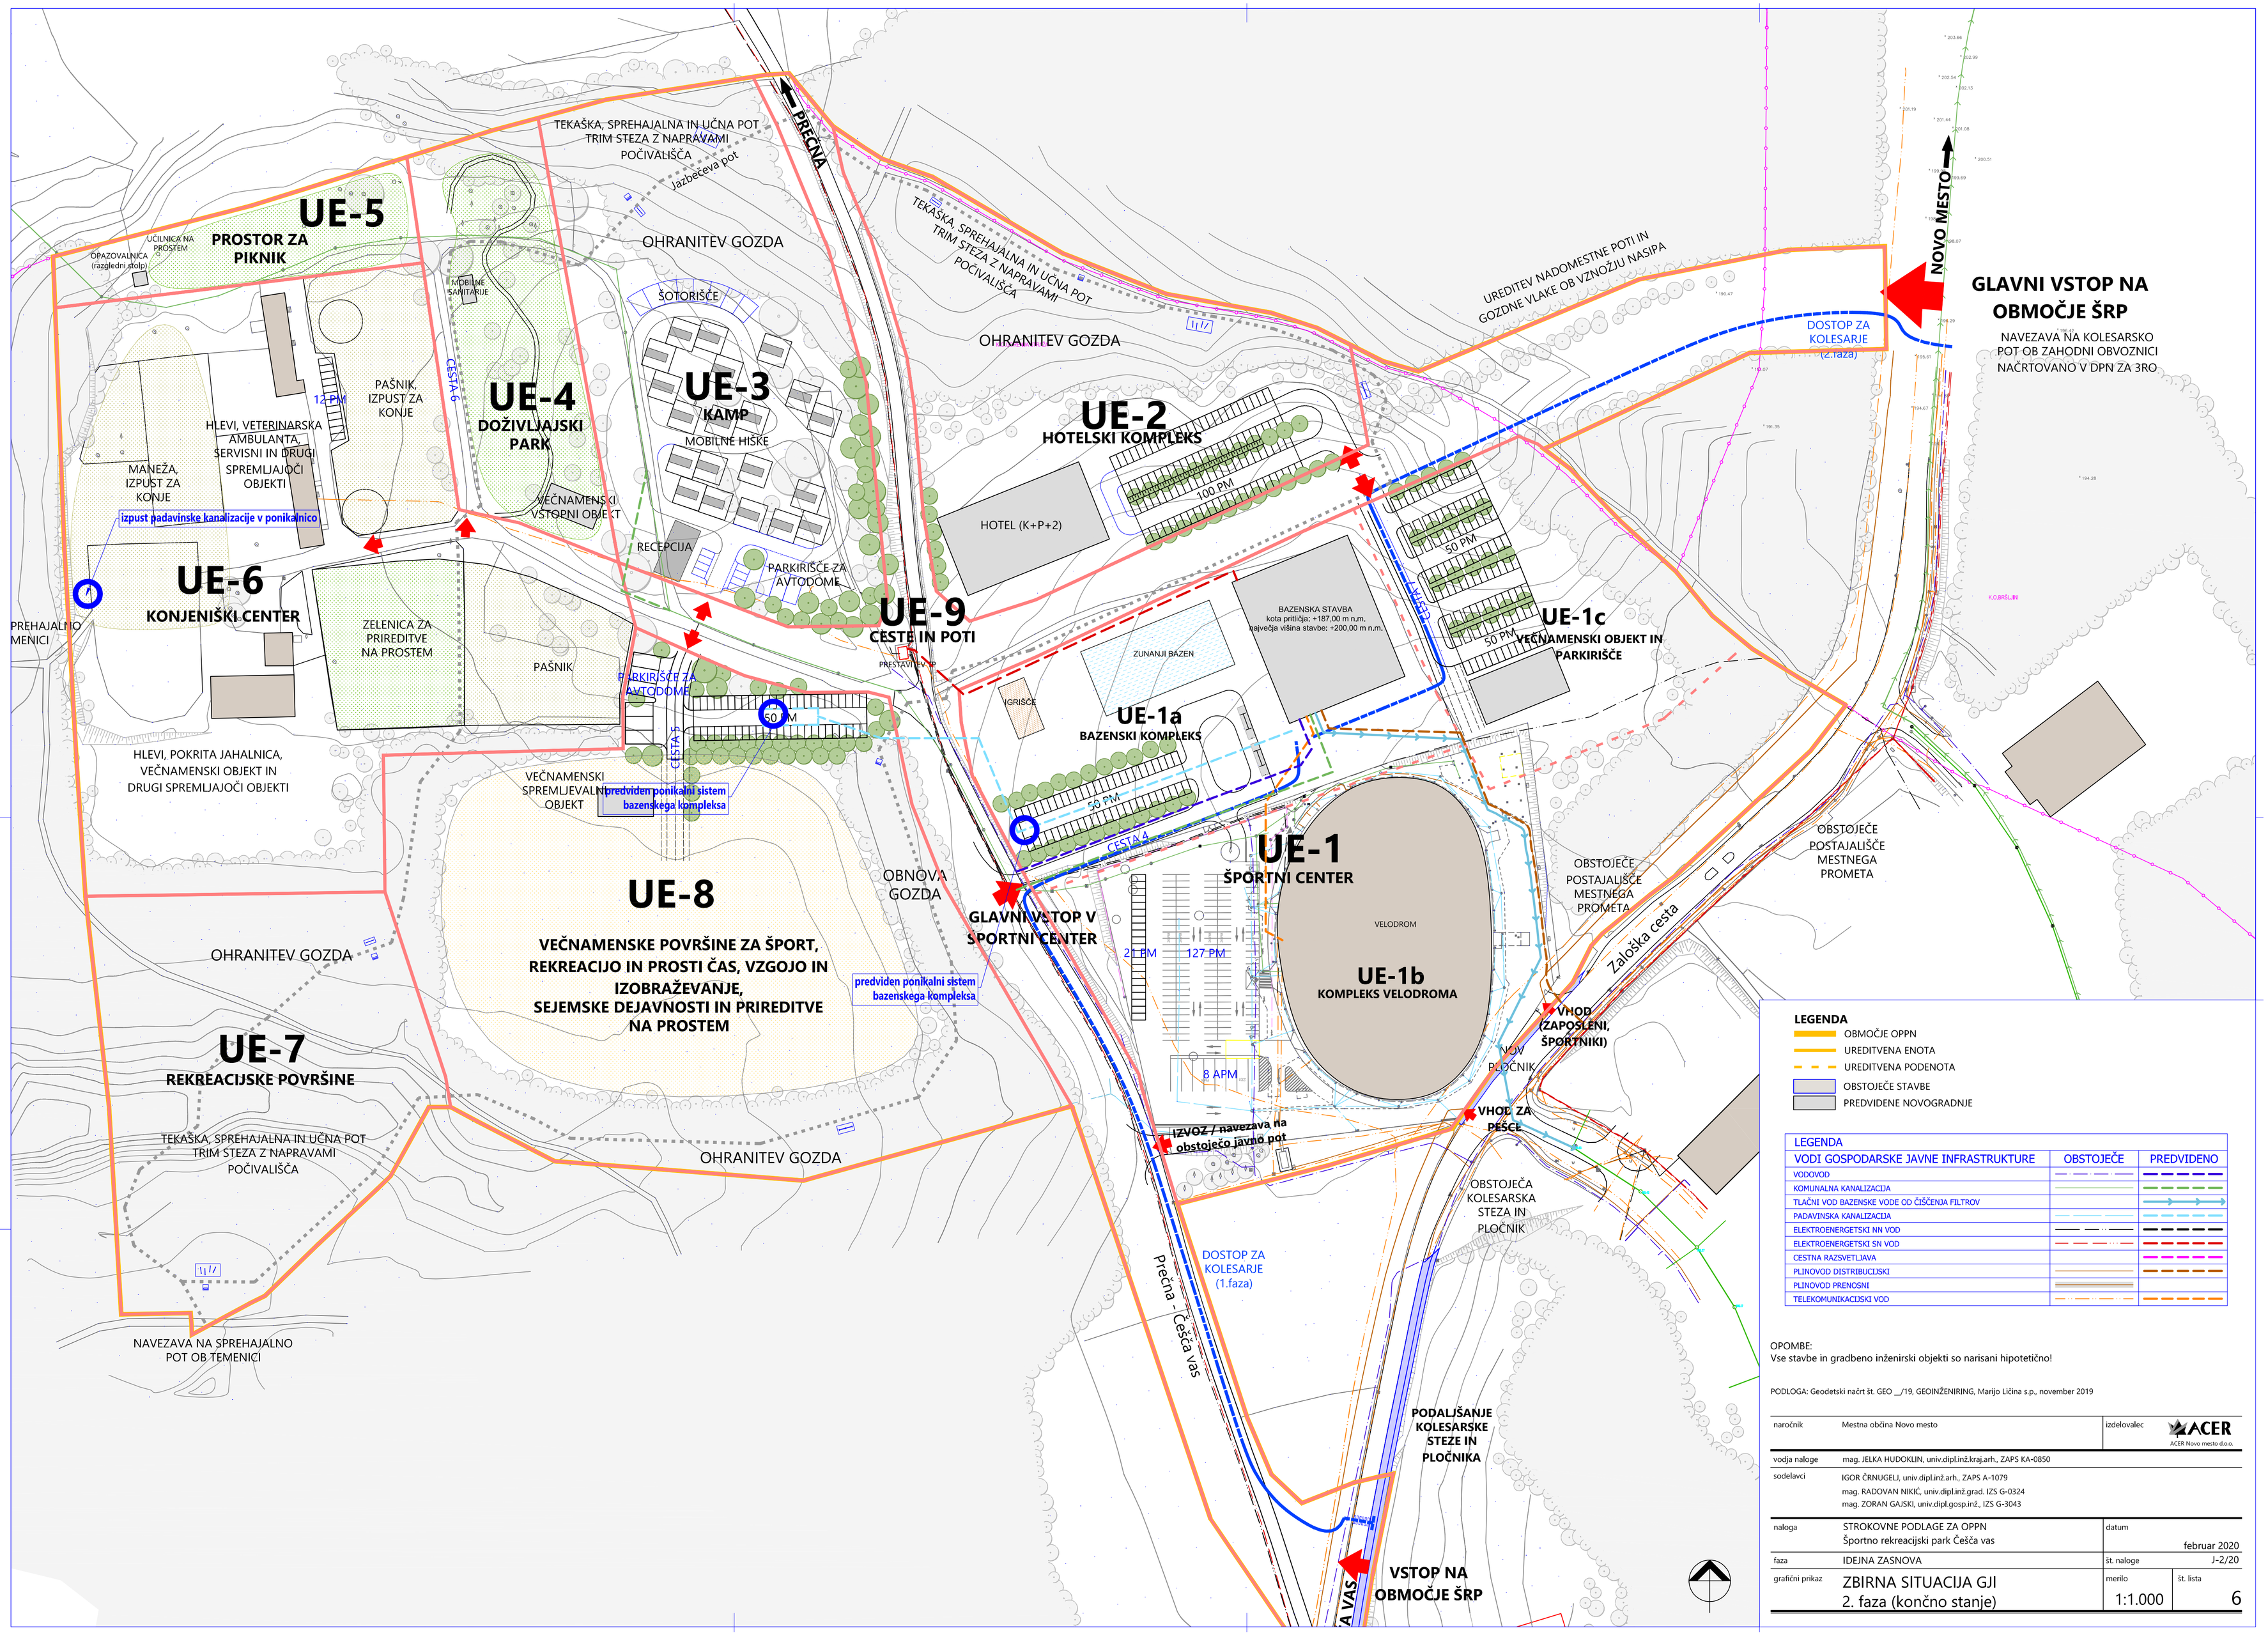
UE-5
PROSTOR ZA PIKNIK
UČILNICA NA PROSTEM
OPAZOVALNICA (razgledni stolp)
MOBILNE SANITARIJE
TEKAŠKA, SPREHAJALNA IN UČNA POT
TRIM STEZA Z NAPRAVAMI
POČIVALIŠČA
Jazbečeva pot
OHRANITEV GOZDA
PREČNA
ŠOTORIŠČE
UE-4
DOŽIVLJAJSKI PARK
UE-3
KAMP
MOBILNE HIŠKE
PAŠNIK, IZPUST ZA KONJE
12 PM
CESTA 6
HLEVI, VETERINARSKA AMBULANTA, SERVISNI IN DRUGI SPREMLJAJOČI OBJEKTI
MANEŽA, IZPUST ZA KONJE
izpust padavinske kanalizacije v ponikalnico
VEČNAMENSKI VSTOPNI OBJEKT
RECEPCIJA
PARKIRIŠČE ZA AVTODOME
UE-6
KONJENIŠKI CENTER
PREHAJALNO MENICI
ZELENICA ZA PRIREDITVE NA PROSTEM
PAŠNIK
PARKIRIŠČE ZA AVTODOME
50 PM
CESTA 5
HLEVI, POKRITA JAHALNICA, VEČNAMENSKI OBJEKT IN DRUGI SPREMLJAJOČI OBJEKTI
VEČNAMENSKI SPREMLJEVALNI OBJEKT
predviden ponikalni sistem bazenskega kompleksa
UE-8
VEČNAMENSKE POVRŠINE ZA ŠPORT, REKREACIJO IN PROSTI ČAS, VZGOJO IN IZOBRAŽEVANJE, SEJEMSKE DEJAVNOSTI IN PRIREDITVE NA PROSTEM
OBNOVA GOZDA
predviden ponikalni sistem bazenskega kompleksa
OHRANITEV GOZDA
UE-7
REKREACIJSKE POVRŠINE
TEKAŠKA, SPREHAJALNA IN UČNA POT
TRIM STEZA Z NAPRAVAMI
POČIVALIŠČA
OHRANITEV GOZDA
NAVEZAVA NA SPREHAJALNO POT OB TEMENICI
TEKAŠKA, SPREHAJALNA IN UČNA POT
TRIM STEZA Z NAPRAVAMI
POČIVALIŠČA
OHRANITEV GOZDA
UE-9
CESTE IN POTI
PRESTAVITEV AP
UE-2
HOTELSKI KOMPLEKS
HOTEL (K+P+2)
100 PM
50 PM
50 PM
UE-1c
VEČNAMENSKI OBJEKT IN PARKIRIŠČE
BAZENSKA STAVBA
kota pritličja: +187,00 m n.m.
največja višina stavbe: +200,00 m n.m.
ZUNANJI BAZEN
IGRIŠČE
UE-1a
BAZENSKI KOMPLEKS
50 PM
CESTA 4
UE-1
ŠPORTNI CENTER
VELODROM
UE-1b
KOMPLEKS VELODROMA
21 PM
127 PM
8 APM
GLAVNI VSTOP V ŠPORTNI CENTER
IZVOZ / navezava na obstoječo javno pot
UREDITEV NADOMESTNE POTI IN GOZDNE VLAKE OB VZNOŽJU NASIPA
DOSTOP ZA KOLESARJE (2.faza)
NOVO MESTO
GLAVNI VSTOP NA OBMOČJE ŠRP
NAVEZAVA NA KOLESARSKO POT OB ZAHODNI OBVOZNICI NAČRTOVANO V DPN ZA 3RO
OBSTOJEČE POSTAJALIŠČE MESTNEGA PROMETA
OBSTOJEČE POSTAJALIŠČE MESTNEGA PROMETA
Zaloška cesta
VHOD (ZAPOSLENI, ŠPORTNIKI)
NOV PLOČNIK
VHOD ZA PEŠCE
OBSTOJEČA KOLESARSKA STEZA IN PLOČNIK
DOSTOP ZA KOLESARJE (1.faza)
Prečna - Češča vas
PODALJŠANJE KOLESARSKE STEZE IN PLOČNIKA
VSTOP NA OBMOČJE ŠRP
LEGENDA
OBMOČJE OPPN
UREDITVENA ENOTA
UREDITVENA PODENOTA
OBSTOJEČE STAVBE
PREDVIDENE NOVOGRADNJE
LEGENDA
VODI GOSPODARSKE JAVNE INFRASTRUKTURE
OBSTOJEČE
PREDVIDENO
VODOVOD
KOMUNALNA KANALIZACIJA
TLAČNI VOD BAZENSKE VODE OD ČIŠČENJA FILTROV
PADAVINSKA KANALIZACIJA
ELEKTROENERGETSKI NN VOD
ELEKTROENERGETSKI SN VOD
CESTNA RAZSVETLJAVA
PLINOVOD DISTRIBUCIJSKI
PLINOVOD PRENOSNI
TELEKOMUNIKACIJSKI VOD
OPOMBE:
Vse stavbe in gradbeno inženirski objekti so narisani hipotetično!
PODLOGA: Geodetski načrt št. GEO __/19, GEOINŽENIRING, Marijo Ličina s.p., november 2019
naročnik
Mestna občina Novo mesto
izdelovalec
ACER Novo mesto d.o.o.
vodja naloge
mag. JELKA HUDOKLIN, univ.dipl.inž.kraj.arh., ZAPS KA-0850
sodelavci
IGOR ČRNUGELJ, univ.dipl.inž.arh., ZAPS A-1079
mag. RADOVAN NIKIĆ, univ.dipl.inž.grad. IZS G-0324
mag. ZORAN GAJSKI, univ.dipl.gosp.inž., IZS G-3043
naloga
STROKOVNE PODLAGE ZA OPPN
Športno rekreacijski park Češča vas
datum
februar 2020
faza
IDEJNA ZASNOVA
št. naloge
J-2/20
grafični prikaz
ZBIRNA SITUACIJA GJI
2. faza (končno stanje)
merilo
1:1.000
št. lista
6