

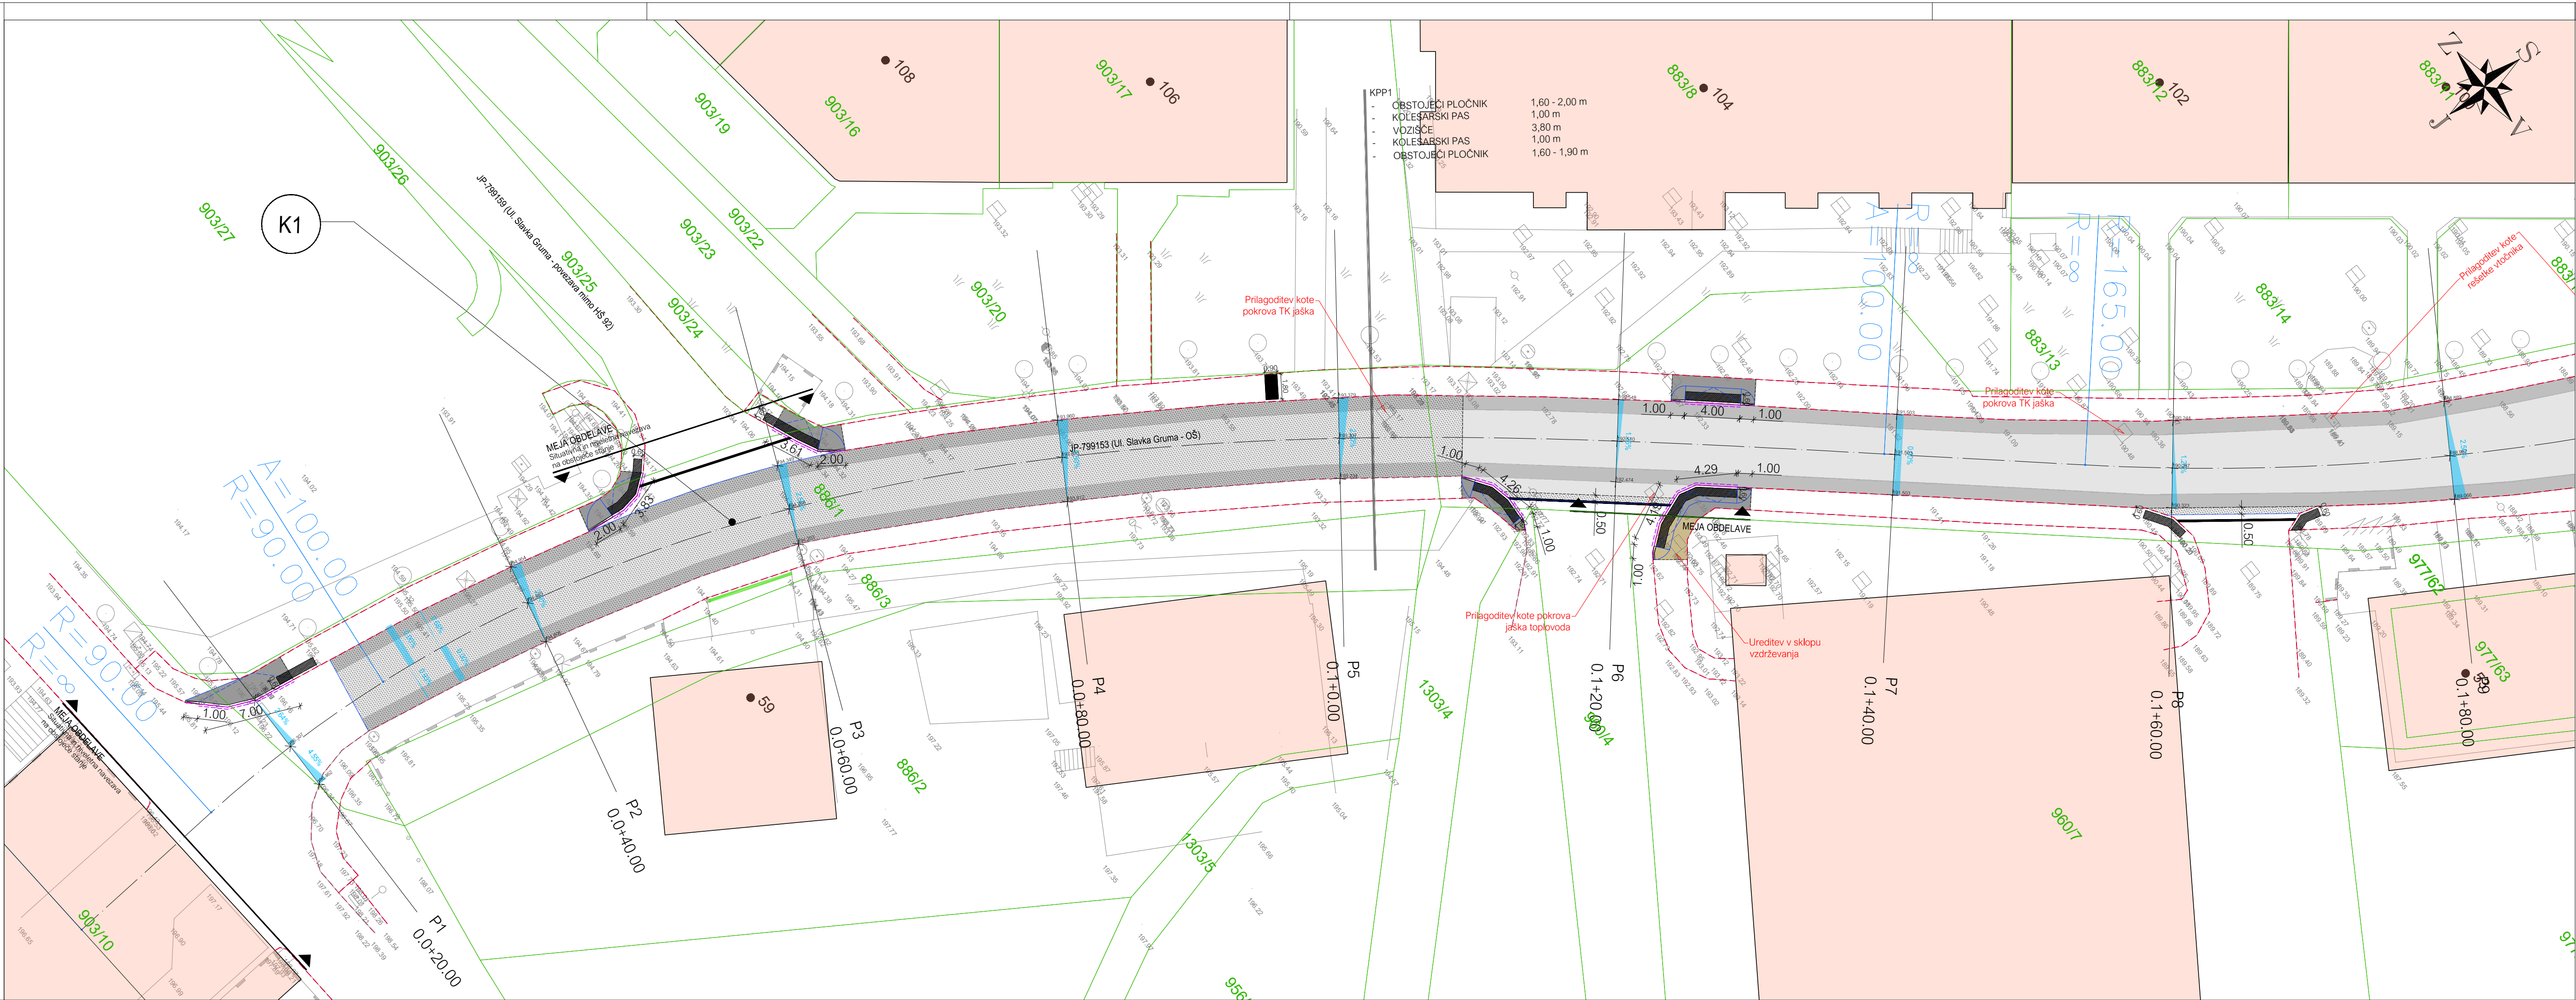


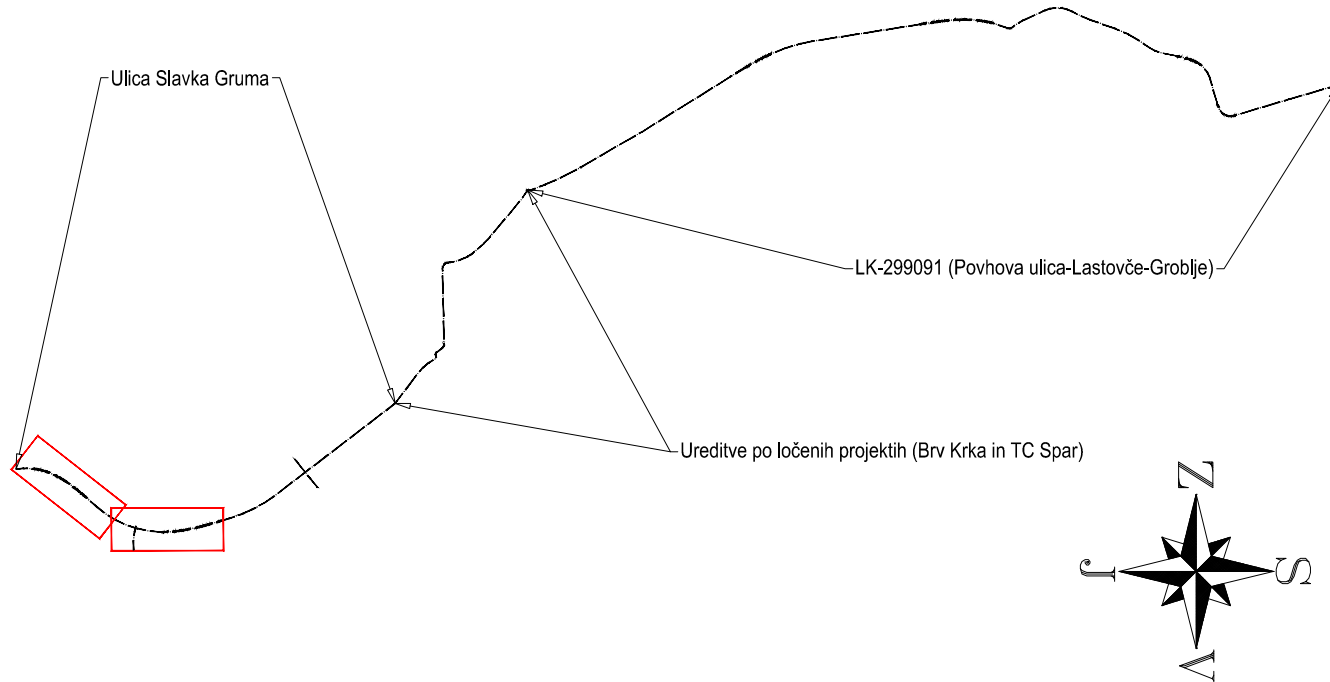


- LEGENDA:
- | | | | |
|--|--|--|---|
| | poglabljen robnik | | varovalni pas regionalne ceste R2-419 (15m) |
| | priljubljen robnik | | progovni pas postajnega tira NVA-Straža (6m) |
| | novi asfalt - površine za pešce | | varovalni pas postajnega tira NVA-Straža (100m) |
| | novi asfalt - površine za kolesarje | | progovni pas vodotoka 1. reda (15m) |
| | novi asfalt - površine za motorni promet | | željezniški tir |
| | nova obrabna plast asfalta - rezkanje | | rezanje asfalta |
| | ruševine tlakovcev, betona | | kalnast |
| | kamnit obloga brežine | | raščvrtana meja cestne parcele |
| | zelenica (nasip/vklop) | | rob asfalta |
| | | | reznati granitni robnik 15x25 cm |
| | | | granitne kocke 10/10/10 cm |
| | | | banjina |
| | | | prestavljena parcelna ograja |
| | | | nova jeklena varnostna ograja |
| | | | obstoječa živa meja - se odstrani |
| | | | novi/prestavljeni/obstoječi živa meja |
| | | | ločen projekt P23 št. 17/19, izdelal TOPPOS d.o.o. |
| | | | ločen projekt P23 št. 544/2019, izdelal PONTING d.o.o. |
| | | | ločen projekt P23 št. P-2017/49, izdelal GRP Igor REMS s.p. |
| | | | možen nadaljnji razvoj infrastrukture |
| | | | taktilne oznake |
| | | | novi vtok, post. robnikom, LTZ, robniška LTZ rešetka |
| | | | revizijski jasek, melioracijske kanalizacije |
| | | | nova drevesa - ostrolišni javor (Acer platanoides) |

GRADBENA SITUACIJA; LIST 1/8 M1:250


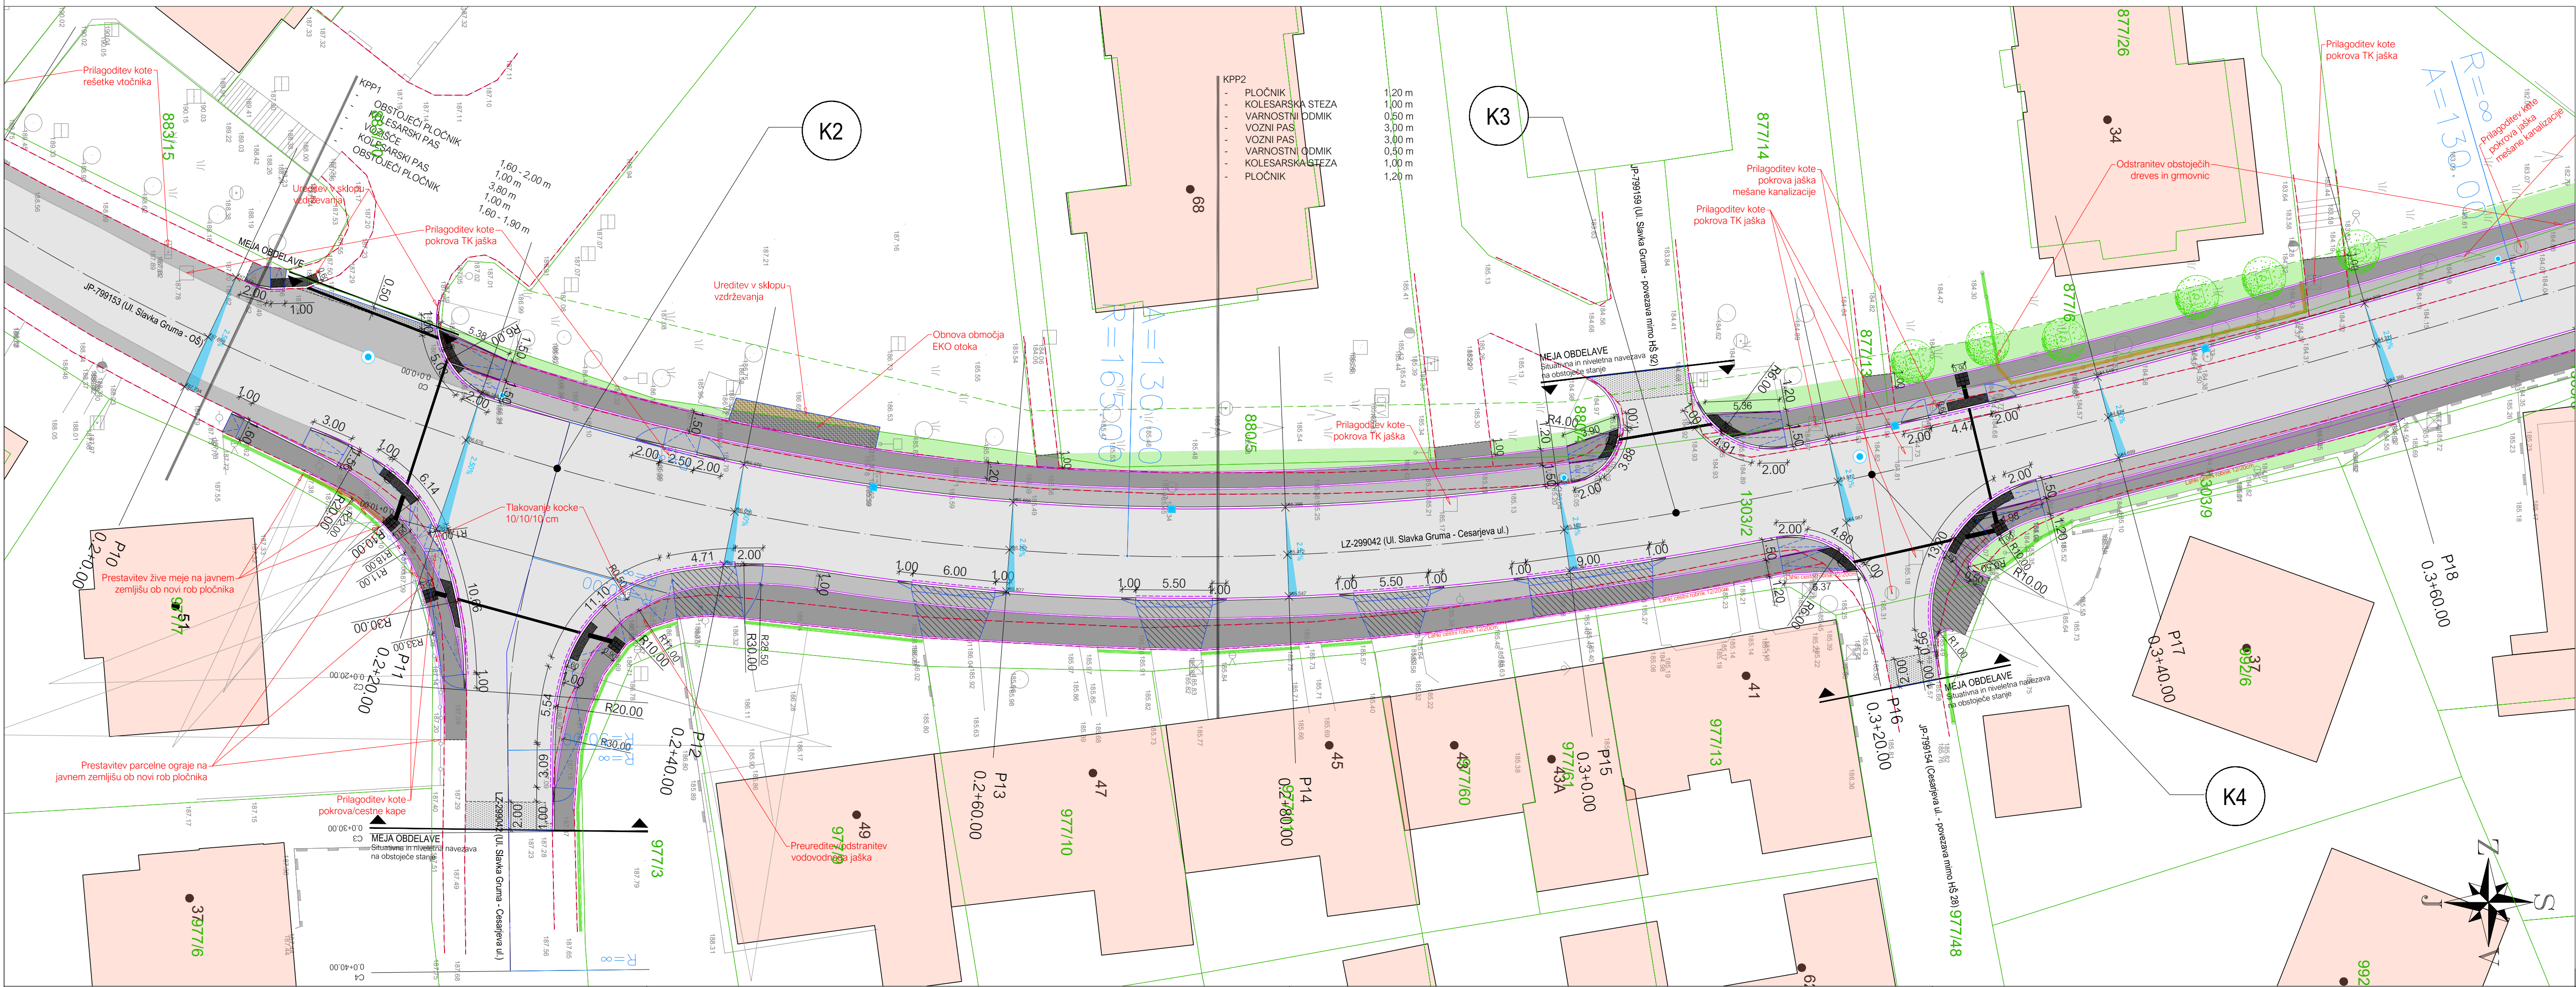


opomba		objekt:	
naravnost:		KOLESARSKA POVEZAVA DRSKA - BRŠLJIN	
		Ureditev kolesarske povezave na Ulici Slavka Gruma (LZ-299041, LZ-299042, JP-799153) v dolžini cca 700 m in na lokalni krajevni cesti LK-299091 v dolžini cca 1470 m	
		osebna načrta:	
Dobrovelja 16, 3200 Šempeter, PE Cesta Duhovnega odreda 15c, Ljubljana, SI 2002		opis risbe:	
		GRADBENA SITUACIJA	
		del risbe:	
		LIST 1/8	
način:		sk. številka G2:	sk. risbe:
vred. projekta:		G-4015	PZ1
povzročitelj inženir:		G-3380	datum:
izdelal:		G-4015	07/3/20
R. odobril:		sk. risbe:	07/3/20-C
299041		sk. risbe:	02
299042		sk. risbe:	07/3/20-C-02
799153		sk. risbe:	
299091		sk. risbe:	
Vse pravice pridržane. Projektna dokumentacija je last podjetja IB-KOM d.o.o., ki je tudi nosilec avtorskih pravic. Vse druge oddelke projekta IB-KOM d.o.o. ni dovoljeno uporabiti ali razmnoževati dokumentacije niti v delu niti v celoti brez dovoljenja IB-KOM d.o.o.			

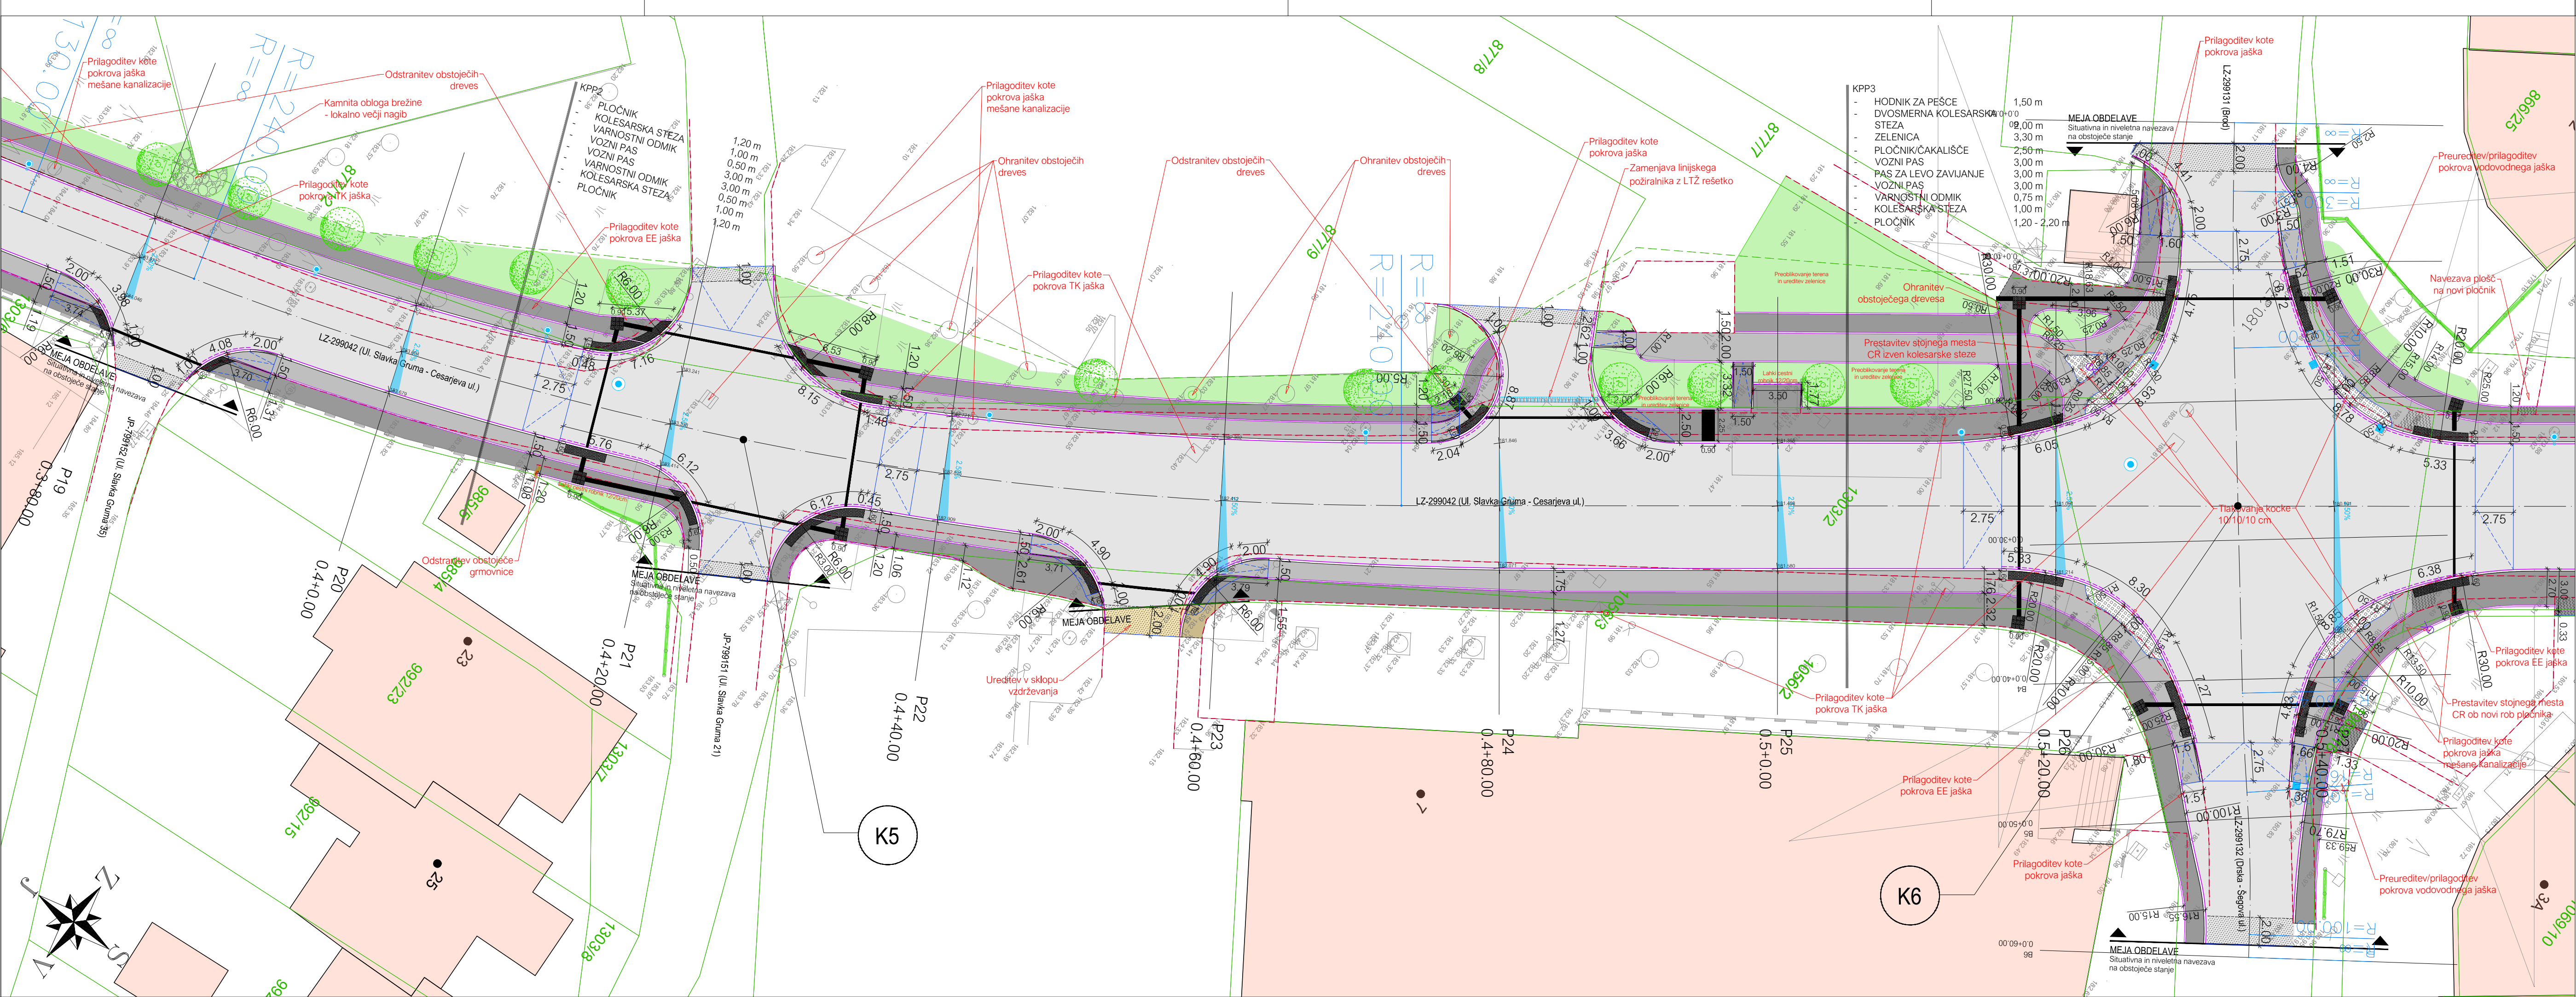


LEGENDA:	
	postavljen robnik
	prilagoditev robnika
	novi asfalt - površine za pešce
	novi asfalt - površine za kolesarje
	novi asfalt - površine za motorni promet
	ruševine tlakovcev, betona
	kamnita obloga brežine
	zelenica (nasploj/klop)
	varovalni pas regionalne ceste R2-419 (15m)
	progovni pas postajnega tira NMA-Straža (6m)
	varovalni pas postajnega tira NMA-Straža (100m)
	progovni pas vodotoka 1. reda (15m)
	obstoječi robniki/rob ureditve
	železniški tir
	kalaster
	razbremenjena meja cestne parcele
	rob asfalta
	rezani granitni robniki 15x25 cm
	granitne kocke 10/10/10 cm
	bankina
	prestajena parcelna ograja
	nova jeklena varnostna ograja
	obstoječa živa meja - se odstrani
	novi/prevzeta/obstoječa živa meja
	ločen projekt P21 št. 17/17, izdelal TOPOS d.o.o.
	ločen projekt P21 št. 54/2019, izdelal PONTING d.o.o.
	ločen projekt P21 št. P-2017/49, izdelal GRP Igor REMS s.p.
	možen nadaljnji razvoj infrastrukture
	taktilne oznake
	novi vlak, pod robnikom, LT2, robniška LT2 rešetka
	revizijski jaski meteorne kanalizacije
	nova drevesa - ostolsti javor (Acer platanoides)


GRADBENA SITUACIJA; LIST 2/8 M1:250

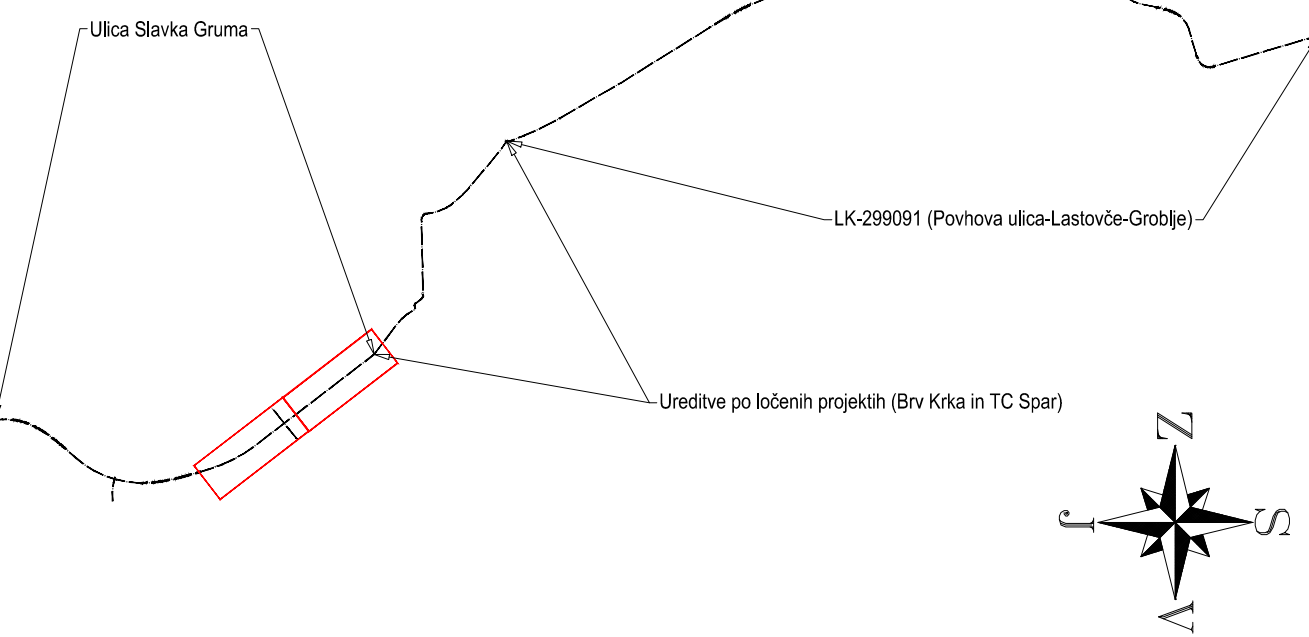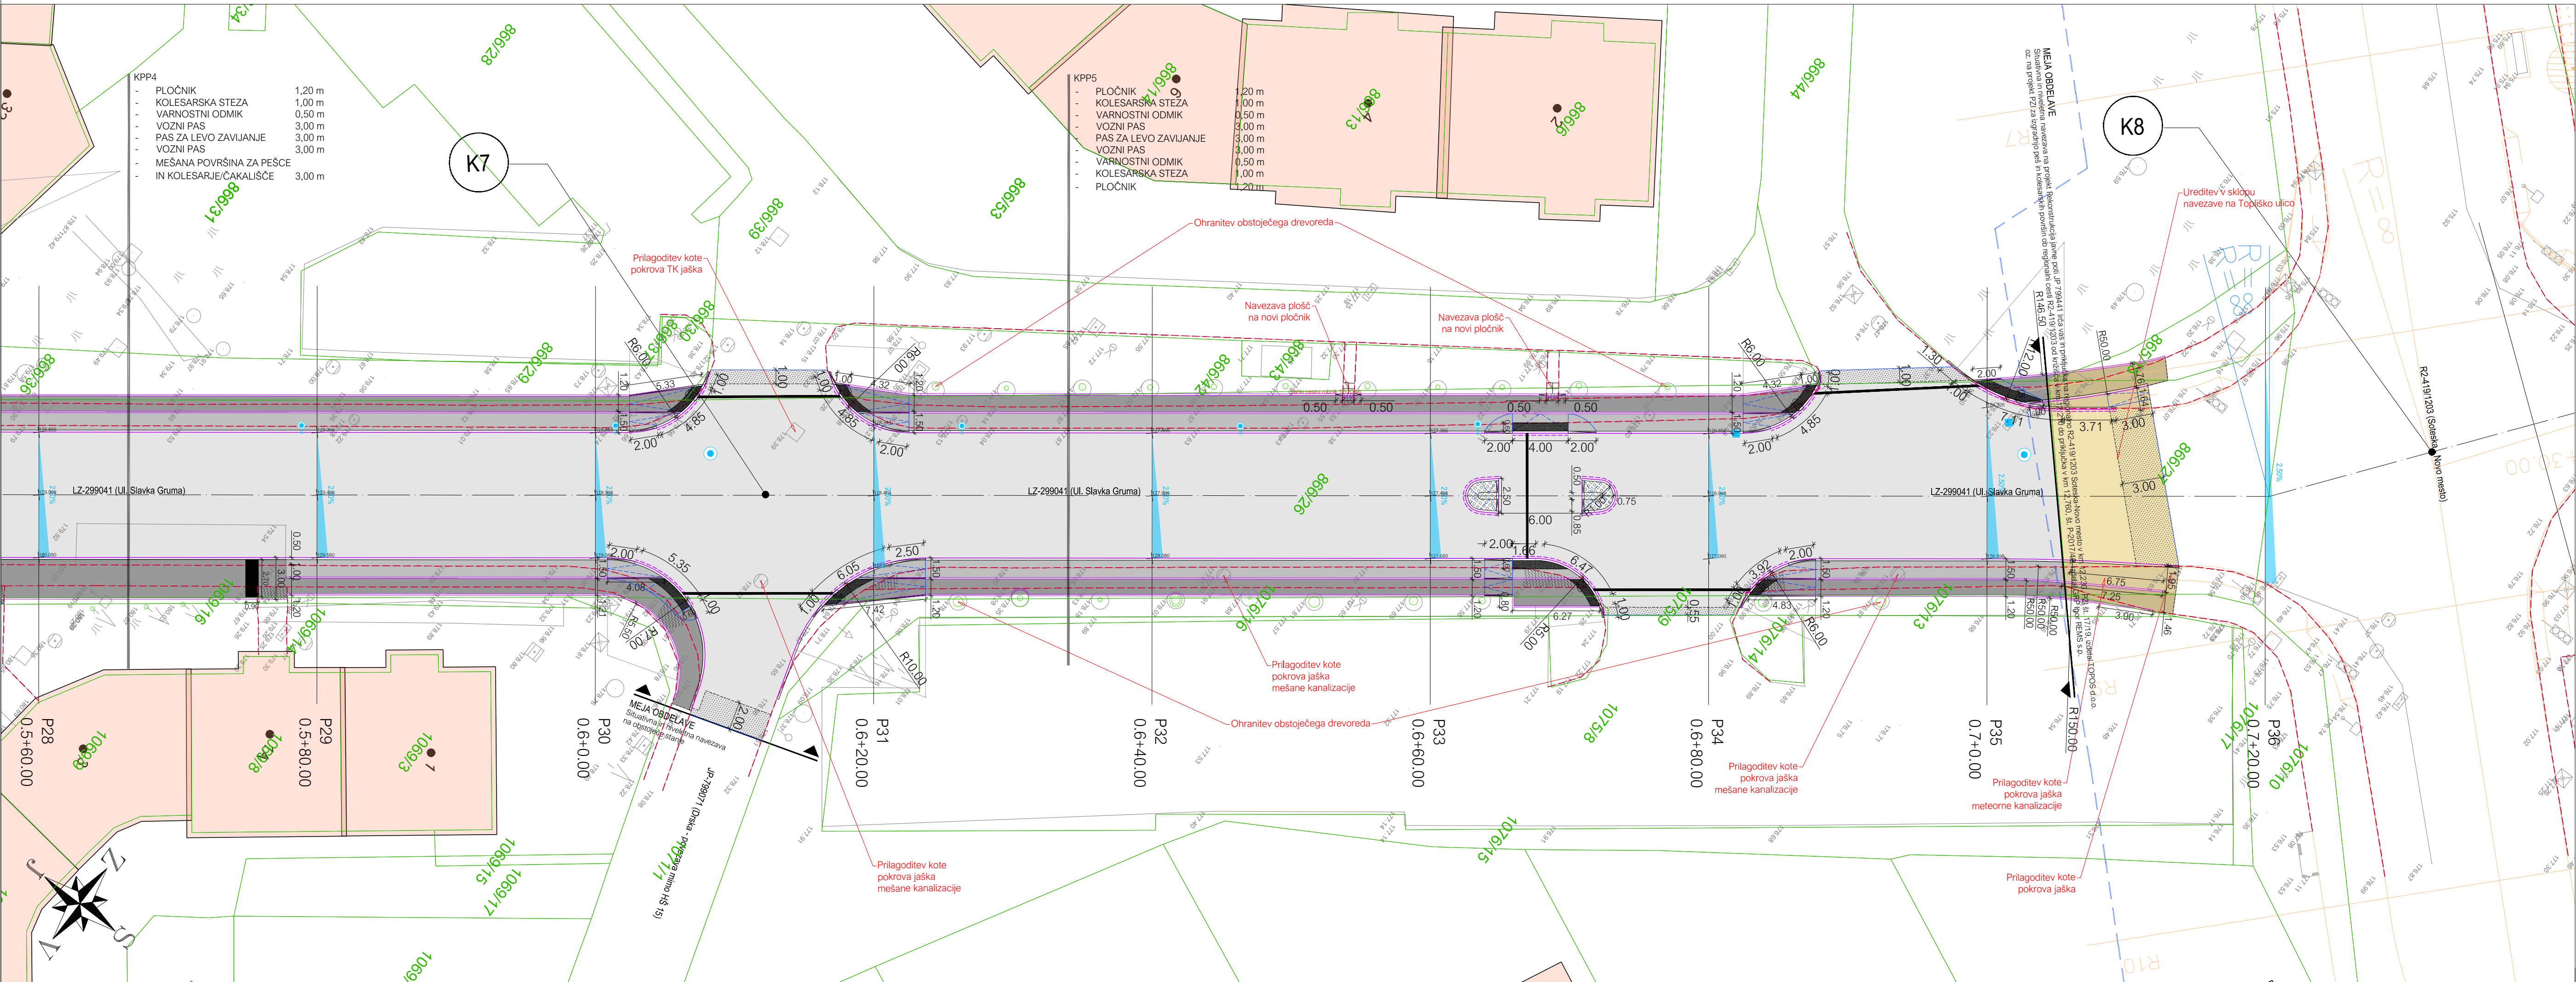


opomba	
narodnik:	
	MESTNA OBČINA NOVO MESTO SEIDLOVA CESTA 1 8000 NOVO MESTO
izvajalec:	
	IB-KOM Dobrovoljska 16, 3200 Šempeter, PE Cesta Dobrovoljskega oddrila 15c, Ljubljana, 825 3002
objekt:	
KOLESARSKA POVEZAVA DRSKA - BRŠLJUN Ureditev kolesarske povezave na Ulici Slavka Gruma (LZ-299041, LZ-299042, JP-799153) v dolžini cca 700 m in na lokalni krajinski cesti LK-299091 v dolžini cca 1470 m	
osebna nadzira:	
02/1 NACRT CESTE	
opis risbe:	
GRADBENA SITUACIJA	
del risbe:	
LIST 2/8	
naziv:	
ime in priimek:	st. številka DZ:
vodja projekta:	P. Mlaker, u.d.i.g. G-4015
pomožni inženir:	J. Kobe, u.d.i.g. G-3380
izdelal:	P. Mlaker, u.d.i.g. G-4015
št. CC:	2112
št. št. projekta:	073/20
št. risbe:	073/20-C
št. št. CC:	2112
št. št. risbe:	073/20-C-03
št. odobril:	299041
št. št. odobril:	299042
št. št. odobril:	799153
št. št. odobril:	299091
faza objekta:	
004.2101	
G.102	
prostor za črtno kodo	
Vse pravice pridržane. Projektna dokumentacija je last podjetja IB-KOM d.o.o., ki je tudi nosilec avtorskih pravic. Vse druge oddelke projekta IB-KOM d.o.o. in dovoljenje uporabe ali razmnoževanje dokumentacije ni v delu niti v kolikor isti drugi objekti.	

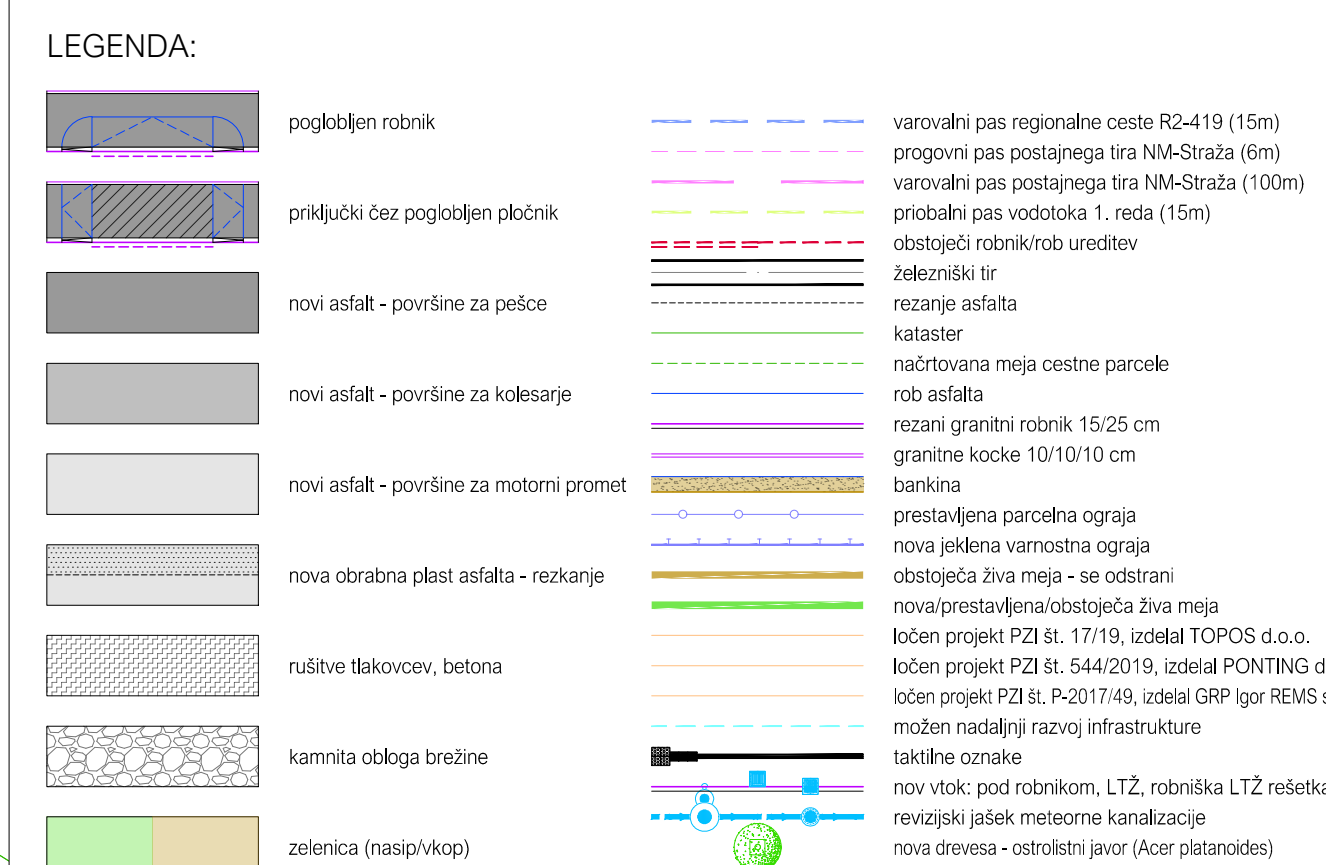

GRADBENA SITUACIJA; LIST 3/8 M1:250

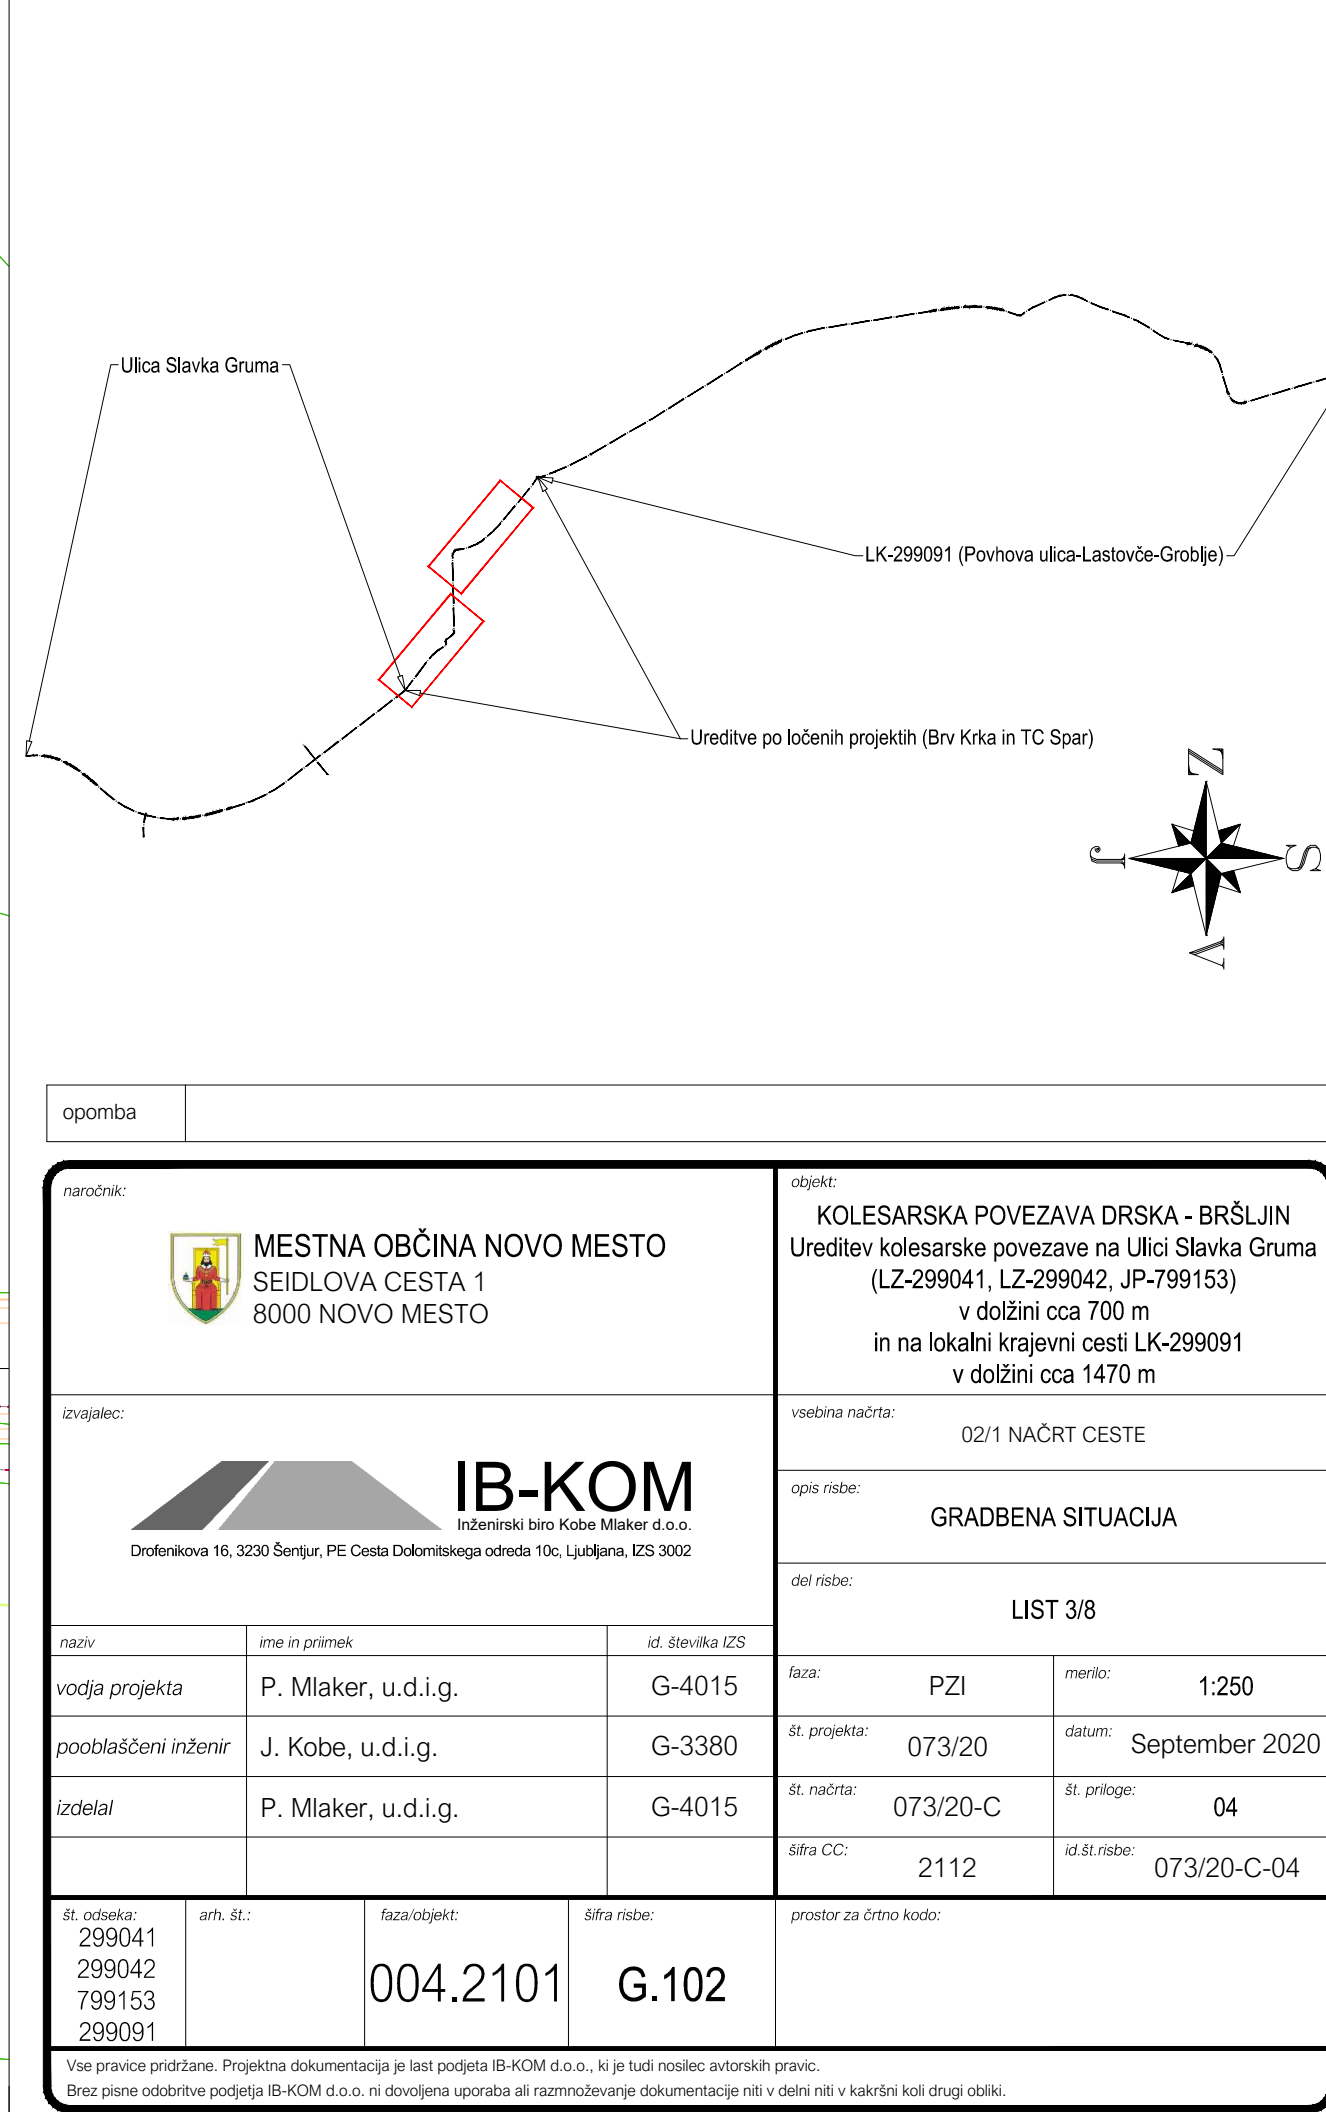

LAST SAVED BY: jkmj
AutoCAD PDF (General Documentation) pc3
30.10.2020 11:21:57
Z:\PROJEKTI\PROJEKTI_2020\73-20_C_Kolesarska_Draka-Bršljun-PZI_MOMM3_PZT01_21_NACRT_CESTEGRAFIKA\73-20_C_PZI_SIT_GRAD.dwg

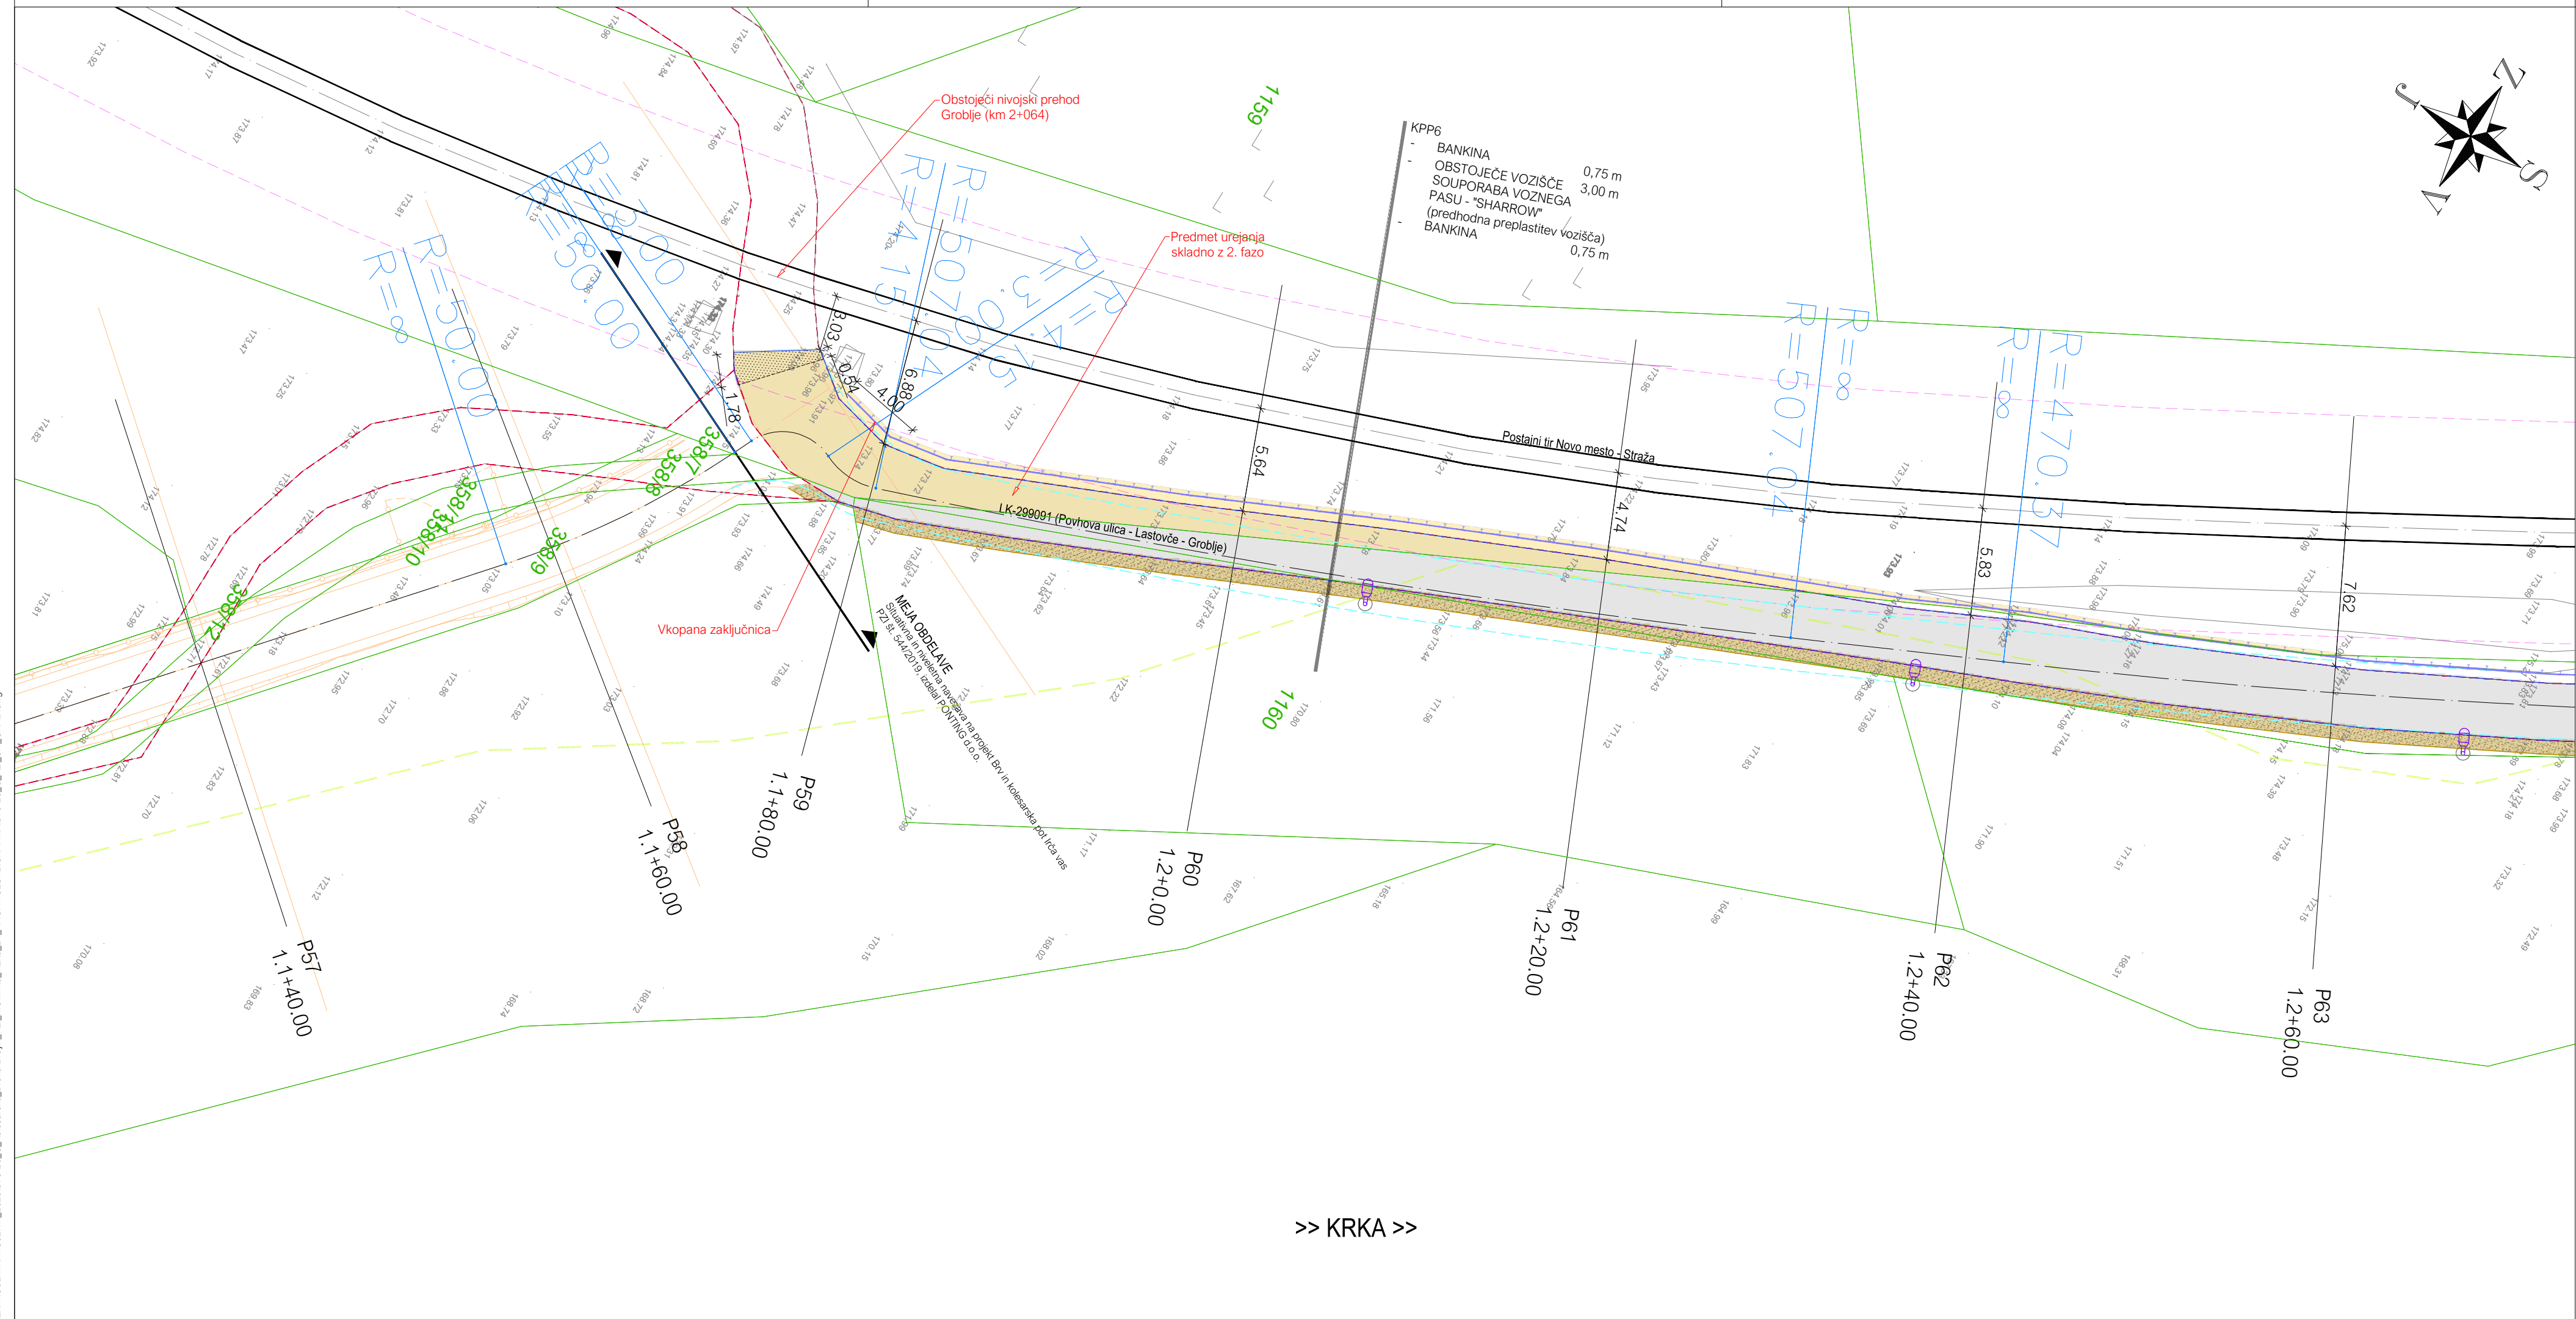


>> KRKA >>


LEGENDA:

- | | | | |
|--|--|--|---|
| | poglobljen robnik | | varovalni pas regionalne ceste R2-419 (15m) |
| | priključki čez poglobljen pločnik | | progovni pas postajnega tira NM-Straža (6m) |
| | novi asfalt - površine za pešce | | varovalni pas postajnega tira NM-Straža (100m) |
| | novi asfalt - površine za kolesarje | | priobalni pas vodotoka 1. reda (15m) |
| | novi asfalt - površine za motorni promet | | obstoječi robnik/rob ureditev |
| | nova obrabna plast asfalta - rezkanje | | železniški tir |
| | rušitve tlakovcev, betona | | rezanje asfalta |
| | kamnita obloga brežine | | kataster |
| | zelenica (nasip/vkop) | | načrtovana meja cestne parcele |
| | | | rob asfalta |
| | | | rezani granitni robnik 15/25 cm |
| | | | granitne kocke 10/10/10 cm |
| | | | bankina |
| | | | prestavljena parcelna ograja |
| | | | nova jeklena varnostna ograja |
| | | | obstoječa živa meja - se odstrani |
| | | | nova/prestavljena/obstoječa živa meja |
| | | | ločen projekt PZI št. 17/19, izdelal TOPOS d.o.o. |
| | | | ločen projekt PZI št. 544/2019, izdelal PONTING d.o.o. |
| | | | ločen projekt PZI št. P-2017/49, izdelal GRP Igor REMS s.p. |
| | | | možen nadaljnji razvoj infrastrukture |
| | | | taktilne oznake |
| | | | nov vtok: pod robnikom, LTŽ, robniška LTŽ rešetka |
| | | | revizijski jašek meteorne kanalizacije |
| | | | nova drevesa - ostrolistni javor (Acer platanoides) |

GRADBENA SITUACIJA; LIST 4/8 M1:250

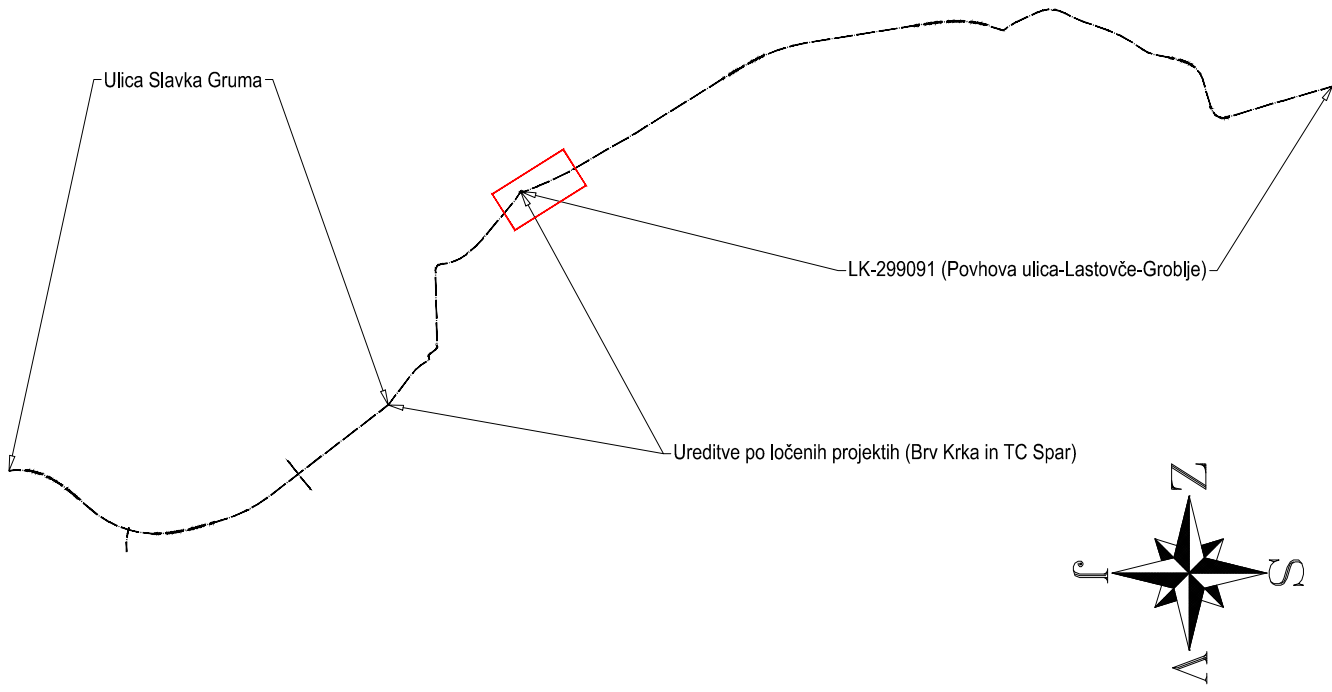


opomba			
naročnik:		objekt:	
 MESTNA OBČINA NOVO MESTO SEIDLOVA CESTA 1 8000 NOVO MESTO		KOLESARSKA POVEZAVA DRSKA - BRŠLJIN Ureditve kolesarske povezave na Ulici Slavka Gruma (LZ-299041, LZ-299042, JP-799153) v dolžini cca 700 m in na lokalni krajevni cesti LK-299091 v dolžini cca 1470 m	
izvajalec:		vsebina načrta:	
 IB-KOM Inženirski biro Kobe Mlaker d.o.o. Drofenikova 16, 3230 Šentjur, PE Cesta Dolomitskega odreda 10c, Ljubljana, IZS 3002		02/1 NAČRT CESTE	
		opis risbe:	
		GRADBENA SITUACIJA	
		del risbe:	
		LIST 4/8	
naziv	ime in priimek	id. številka IZS	
vodja projekta	P. Mlaker, u.d.i.g.	G-4015	
pooblaščen inženir	J. Kobe, u.d.i.g.	G-3380	
izdelal	P. Mlaker, u.d.i.g.	G-4015	
št. odseka:	arh. št.:	faza/objekt:	šifra risbe:
299041 299042 799153 299091		004.2101	G.102
prostor za črtno kodo:			
Vse pravice pridržane. Projektna dokumentacija je last podjetja IB-KOM d.o.o., ki je tudi nosilec avtorskih pravic. Brez pisne odobritve podjetja IB-KOM d.o.o. ni dovoljena uporaba ali razmnoževanje dokumentacije niti v delni niti v kakršni koli drugi obliki.			

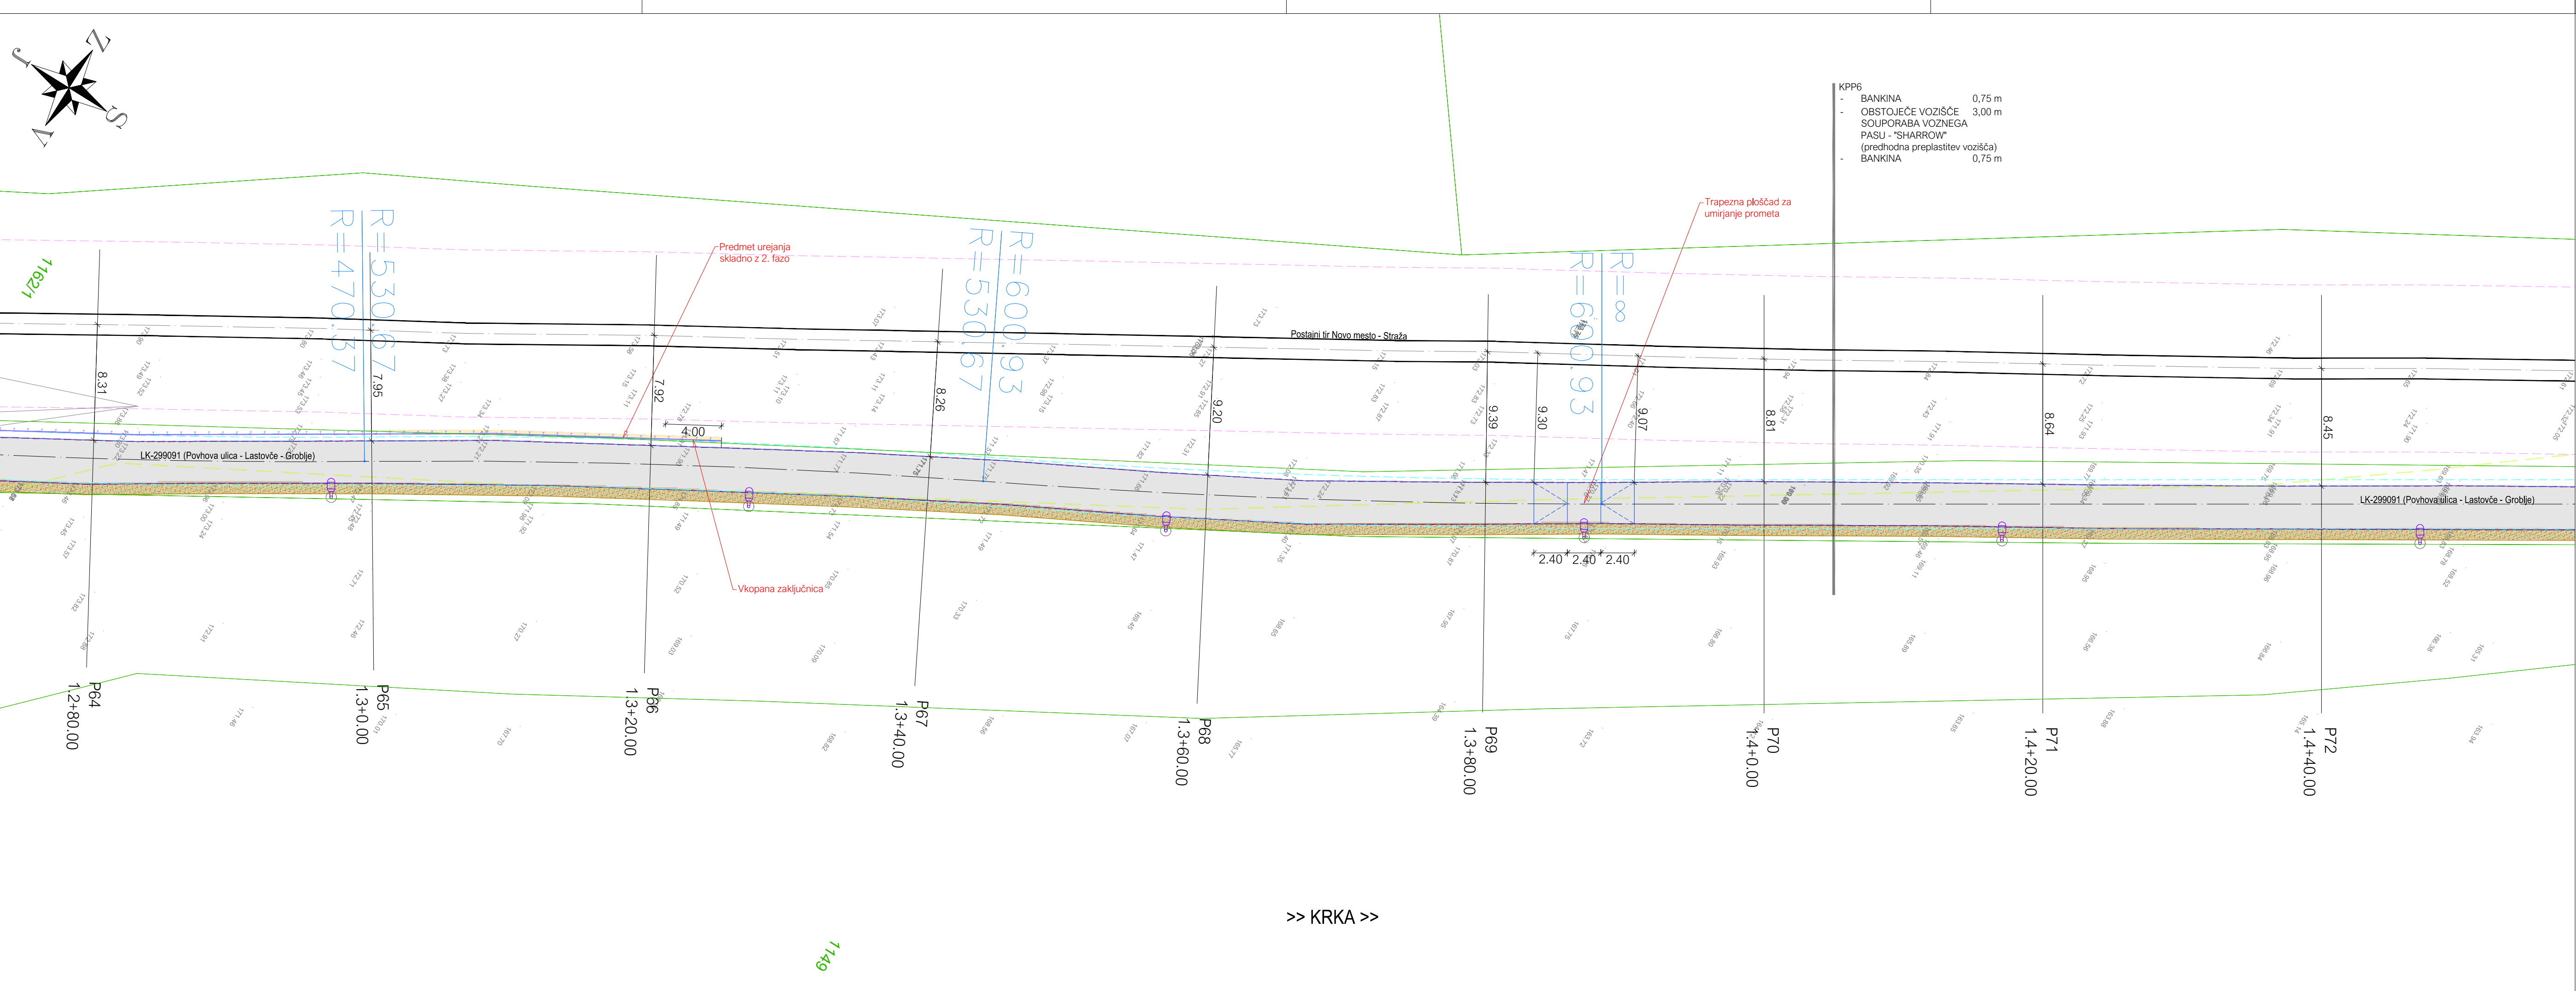

- LEGENDA:
- poglobljen robnik
 - priključki čez poglobljen pločnik
 - novi asfalt - površine za pešce
 - novi asfalt - površine za kolesarje
 - novi asfalt - površine za motorni promet
 - nova obrabna plast asfalta - rezkanje
 - ruševje tlakovcev, betona
 - kamnita obloga brežine
 - zelenica (nasp/vklop)
 - varovalni pas regionalne ceste R2-419 (15m)
 - varovalni pas postajnega tira NI-M-Straza (6m)
 - varovalni pas postajnega tira NI-M-Straza (100m)
 - varovalni pas voznečnika 1. reda (15m)
 - obstoječi robnik/rob ureditev
 - železniški tir
 - rezanje asfalta
 - kaladler
 - nadstropna meja cestne parcele
 - rob asfalta
 - rezni granitni robnik 15/25 cm
 - granitne kocke 10/10/10 cm
 - bankina
 - prestavljena parcelna ograja
 - nova jeklena varnostna ograja
 - obstoječa živa meja - se odstrani
 - nova/prestavljena obstoječa živa meja
 - ločen projekt PZI št. 17/19, izdelal TOPCOS d.o.o.
 - ločen projekt PZI št. 54/2019, izdelal PONTING d.o.o.
 - ločen projekt PZI št. P-2017/49, izdelal GRP Igor REMS s.p.
 - možen nadaljnji razvoj infrastrukture
 - taktične oznake
 - nov vtok pod robnikom, LTZ, robniška LTZ rešetka
 - revidirani jasek meliorne kanalizacije
 - nova drevesa - ostolasti javor (Acer platanoides)

GRADBENA SITUACIJA; LIST 5/8 M1:250

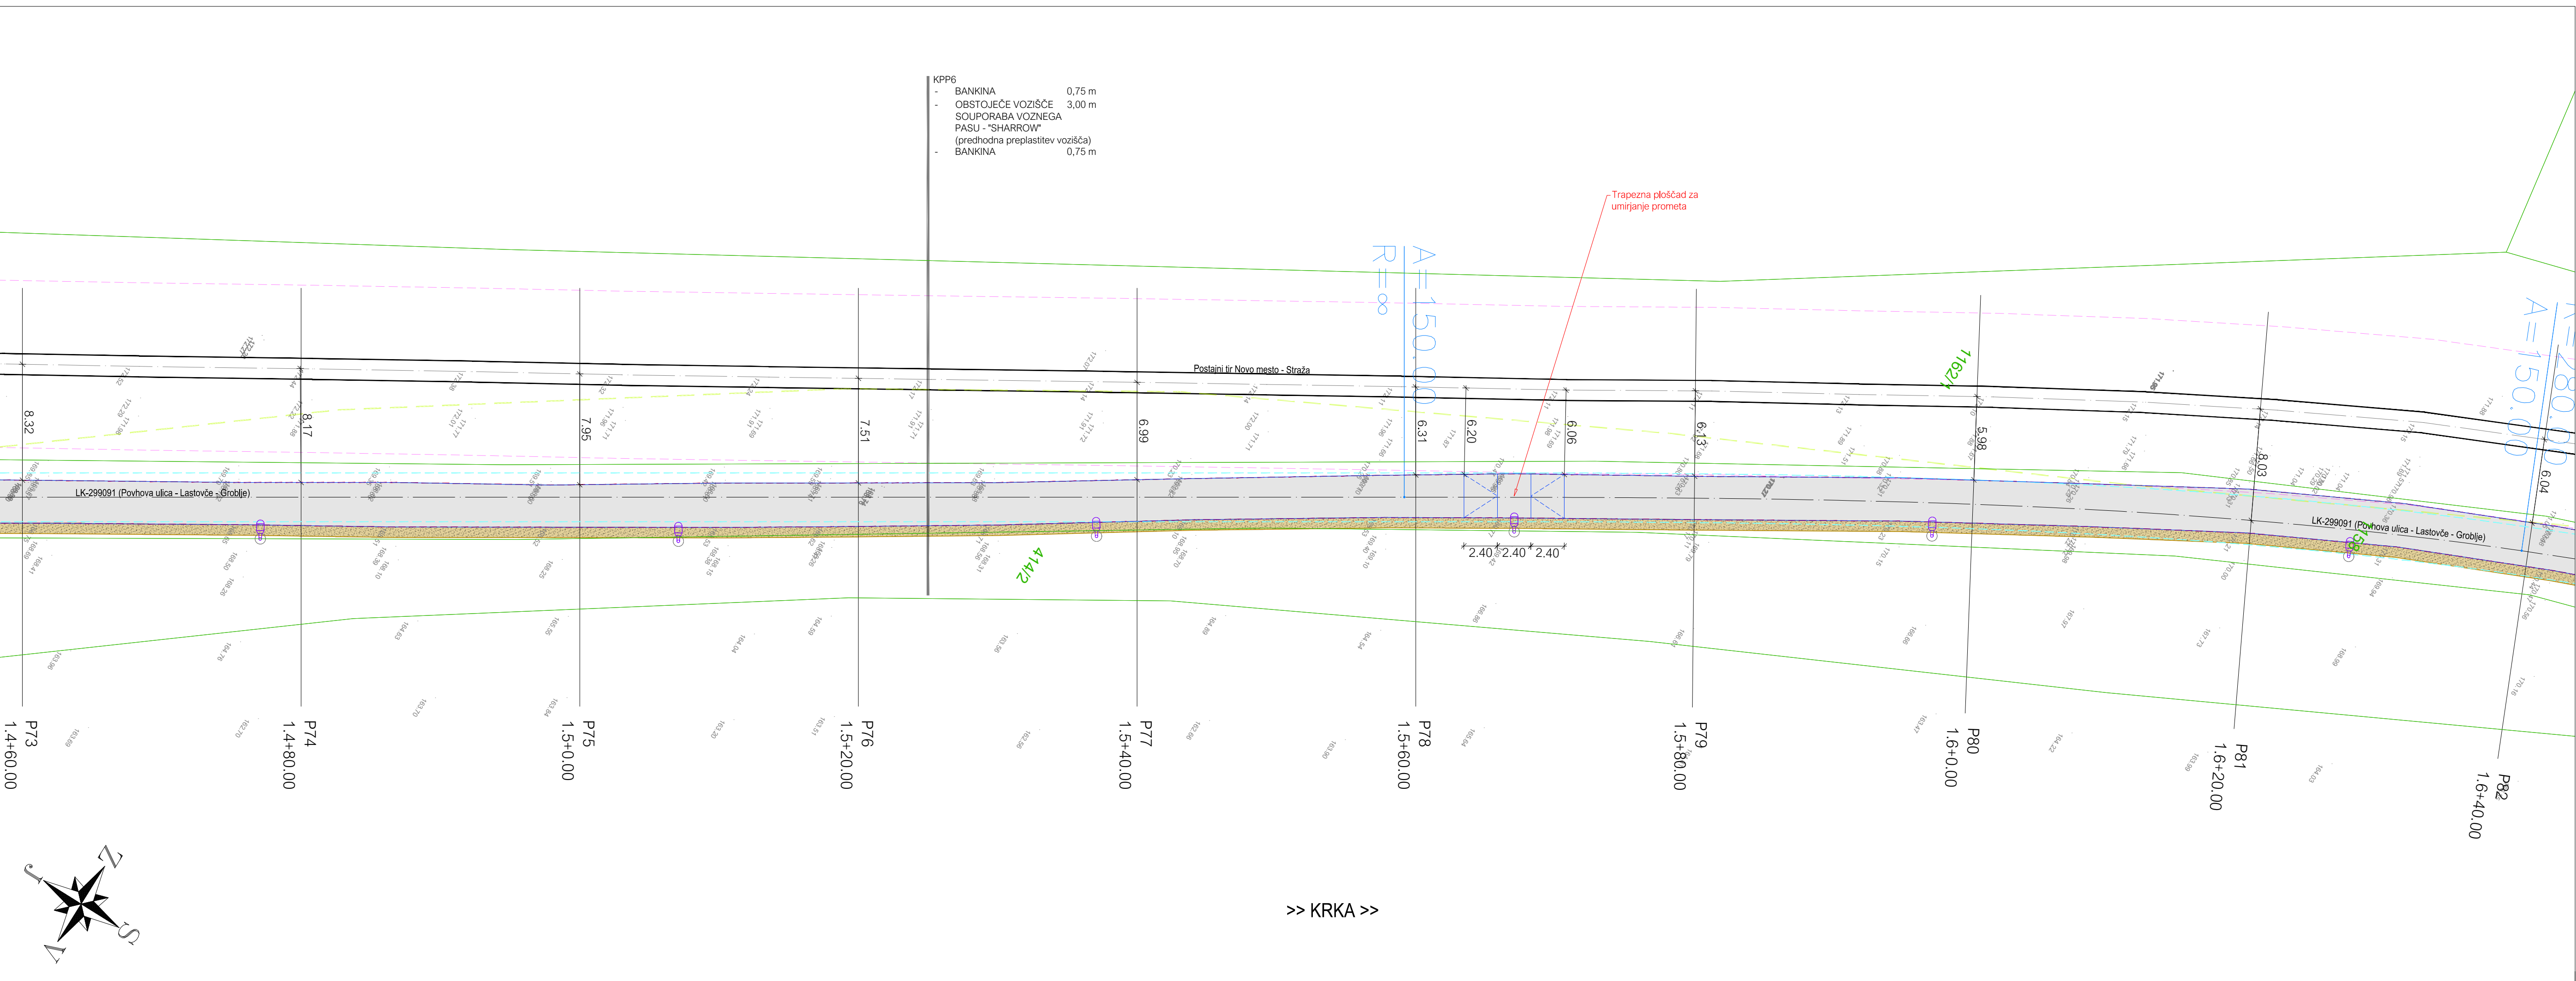

opomba

Ulica Slavka Gruma

LK-299091 (Povrhova ulica - Lastovče - Groblje)


Ureditev po ločenih projektih (Brv Krka in TC Špar)

North arrow pointing towards the top-right.

naročnik:		IB-KOM	
MESTNA OBČINA NOVO MESTO SEIDLOVA CESTA 1 8000 NOVO MESTO		Dobrovoljna 16, 3200 Šempur, PE Ceste Dobrovoljnega oddela 15c, Ljubičana, 825 3002	
izvajalec:		IB-KOM	
KOLESARSKA POVEZAVA DRSKA - BRŠLJIN Ureditev kolesarske povezave na Ulici Slavka Gruma (LZ-299041, LZ-299042, JP-799153) v dolžini cca 700 m in na lokalni krajevni cesti LK-299091 v dolžini cca 1470 m		osebna načrta: 02/1 NACRT CESTE	
opis risbe:		GRADBENA SITUACIJA	
druška risba:		LIST 5/8	
naziv:		ime in priimek:	
vodja projekta:		P. Mlaker, u.d.i.g.	
pomožni inženir:		J. Kobe, u.d.i.g.	
izdelal:		P. Mlaker, u.d.i.g.	
R. odobril:		arh. št.:	
299041		004.2101	
299042		G.102	
299153		299091	
299091		prostor za črtno kodo:	
Vse pravice pridržane. Projektna dokumentacija je last podjetja IB-KOM d.o.o., ki je tudi nosilec avtorskih pravic.		Vse pravice pridržane. Projektna dokumentacija je last podjetja IB-KOM d.o.o., ki je tudi nosilec avtorskih pravic.	



- LEGENDA:
- varovni pas regionalne ceste R2-419 (15m)
 - varovni pas postajnega tira NM-Straža (6m)
 - varovni pas postajnega tira NM-Straža (100m)
 - proizvodni pas voznecke 1. reda (15m)
 - obstoječi robnik/rob ureditev
 - železniški tir
 - rezanje asfalta
 - kalasiter
 - raščotna meja cestne parcelne
 - reznati granitni robnik 15x25 cm
 - granitne kocke 10x10x10 cm
 - bankina
 - prestajena parcelna ograja
 - nova jeklena varnostna ograja
 - obstoječa živa meja - se odstrani
 - nova/prestajena/obstoječa živa meja
 - ločen projekt PZ1 št. 171/19, izdelal TOPOS d.o.o.
 - ločen projekt PZ1 št. 544/2019, izdelal PONTING d.o.o.
 - ločen projekt PZ1 št. P-2017/49, izdelal GRP Igor REMS s.p.
 - možen nadaljnji razvoj infrastrukture
 - taktilne oznake
 - nov višek, pod robnikom, LTZ, robniška LTZ rešetka
 - revizijski jašek meliorne kanalizacije
 - nova drevesa - ostolstni javor (Acer platanoides)

GRADBENA SITUACIJA; LIST 6/8 M1:250

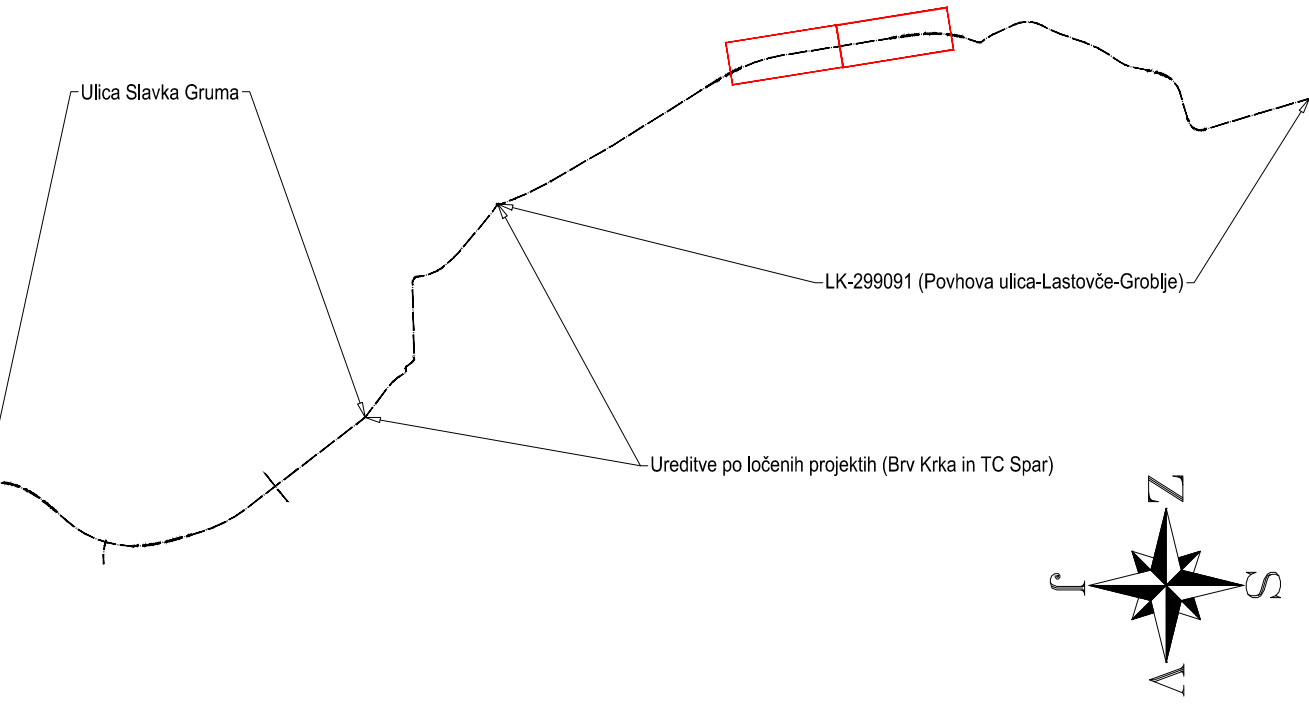


opomba		IB-KOM	
naslov: MESTNA OBČINA NOVO MESTO SEIDLOVA CESTA 1 8000 NOVO MESTO		opis: KOLESARSKA POVEZAVA DRSKA - BRŠLJIN Ureditev kolesarske povezave na Ulici Slavka Gruma (LZ-299041, LZ-299042, JP-799153) in na lokalni krajavi cesti LK-299091 v dolžini cca 1470 m	
izvajalec: Dobrodelna 16, 3200 Šempur, PE Ceste Dobrodelnega oddela 15c, Ljubljana, 625 3002		vrstna načrta: 02/1 NAČRT CESTE	
opis risbe: GRADBENA SITUACIJA		LIST 6/8	
razpis: ime in priimek st. številka IZS		base: PZI merilo: 1:250	
vodja projekta P. Mlaker, u.d.i.g. G-4015		st. projekta: 073/20 datum: September 2020	
posredni inženir J. Kobe, u.d.i.g. G-3380		st. načrta: 073/20-C st. priloge: 07	
izdelal P. Mlaker, u.d.i.g. G-4015		šifra CC: 2112 st. št. risbe: 073/20-C-07	
st. oddatek: 299041 299042 799153 299091		amf. št.: 004.2101 st. št. risbe: G.102	
prostor za črtno kodo:			
Vir pravice pridržane: Projektna dokumentacija je last podjetja IB-KOM d.o.o., ki je tudi nosilec avtorskih pravic. Brez pisanje odobritve podjetja IB-KOM d.o.o. ni dovoljena uporaba ali razmnoževanje dokumentacije niti v delu niti v celoti kot drugi objekti.			

Vse pravice pridržane. Projektna dokumentacija je last podjetja IB-KOM d.o.o., ki je tudi nosilec avtorskih pravic.
Vse druge oddelne projekte IB-KOM d.o.o. ni dovoljeno uporabiti ali razmnoževati dokumentacije niti v delu niti v celoti brez dovoljenja IB-KOM d.o.o.

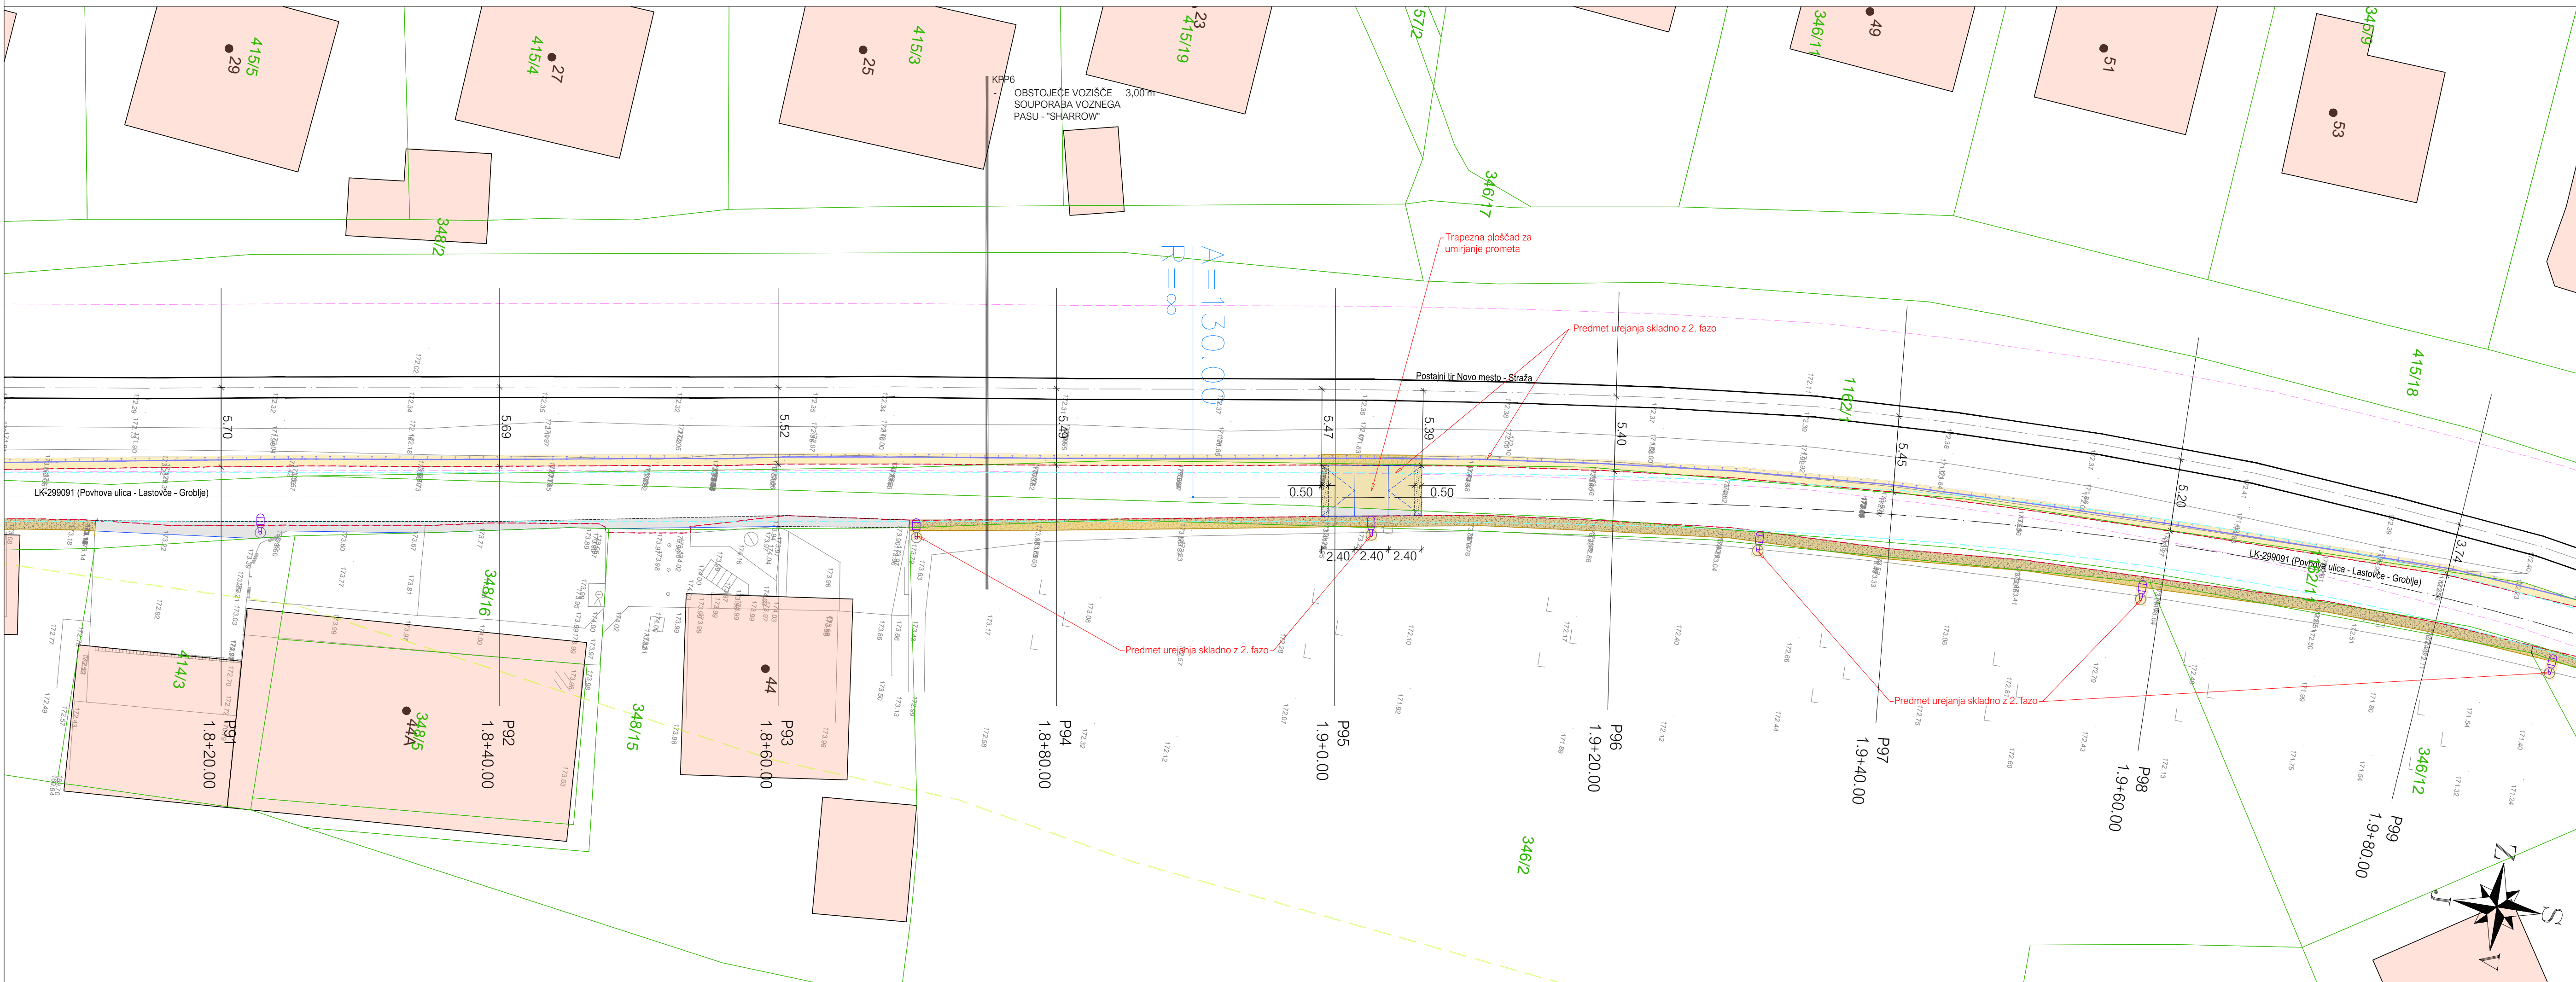
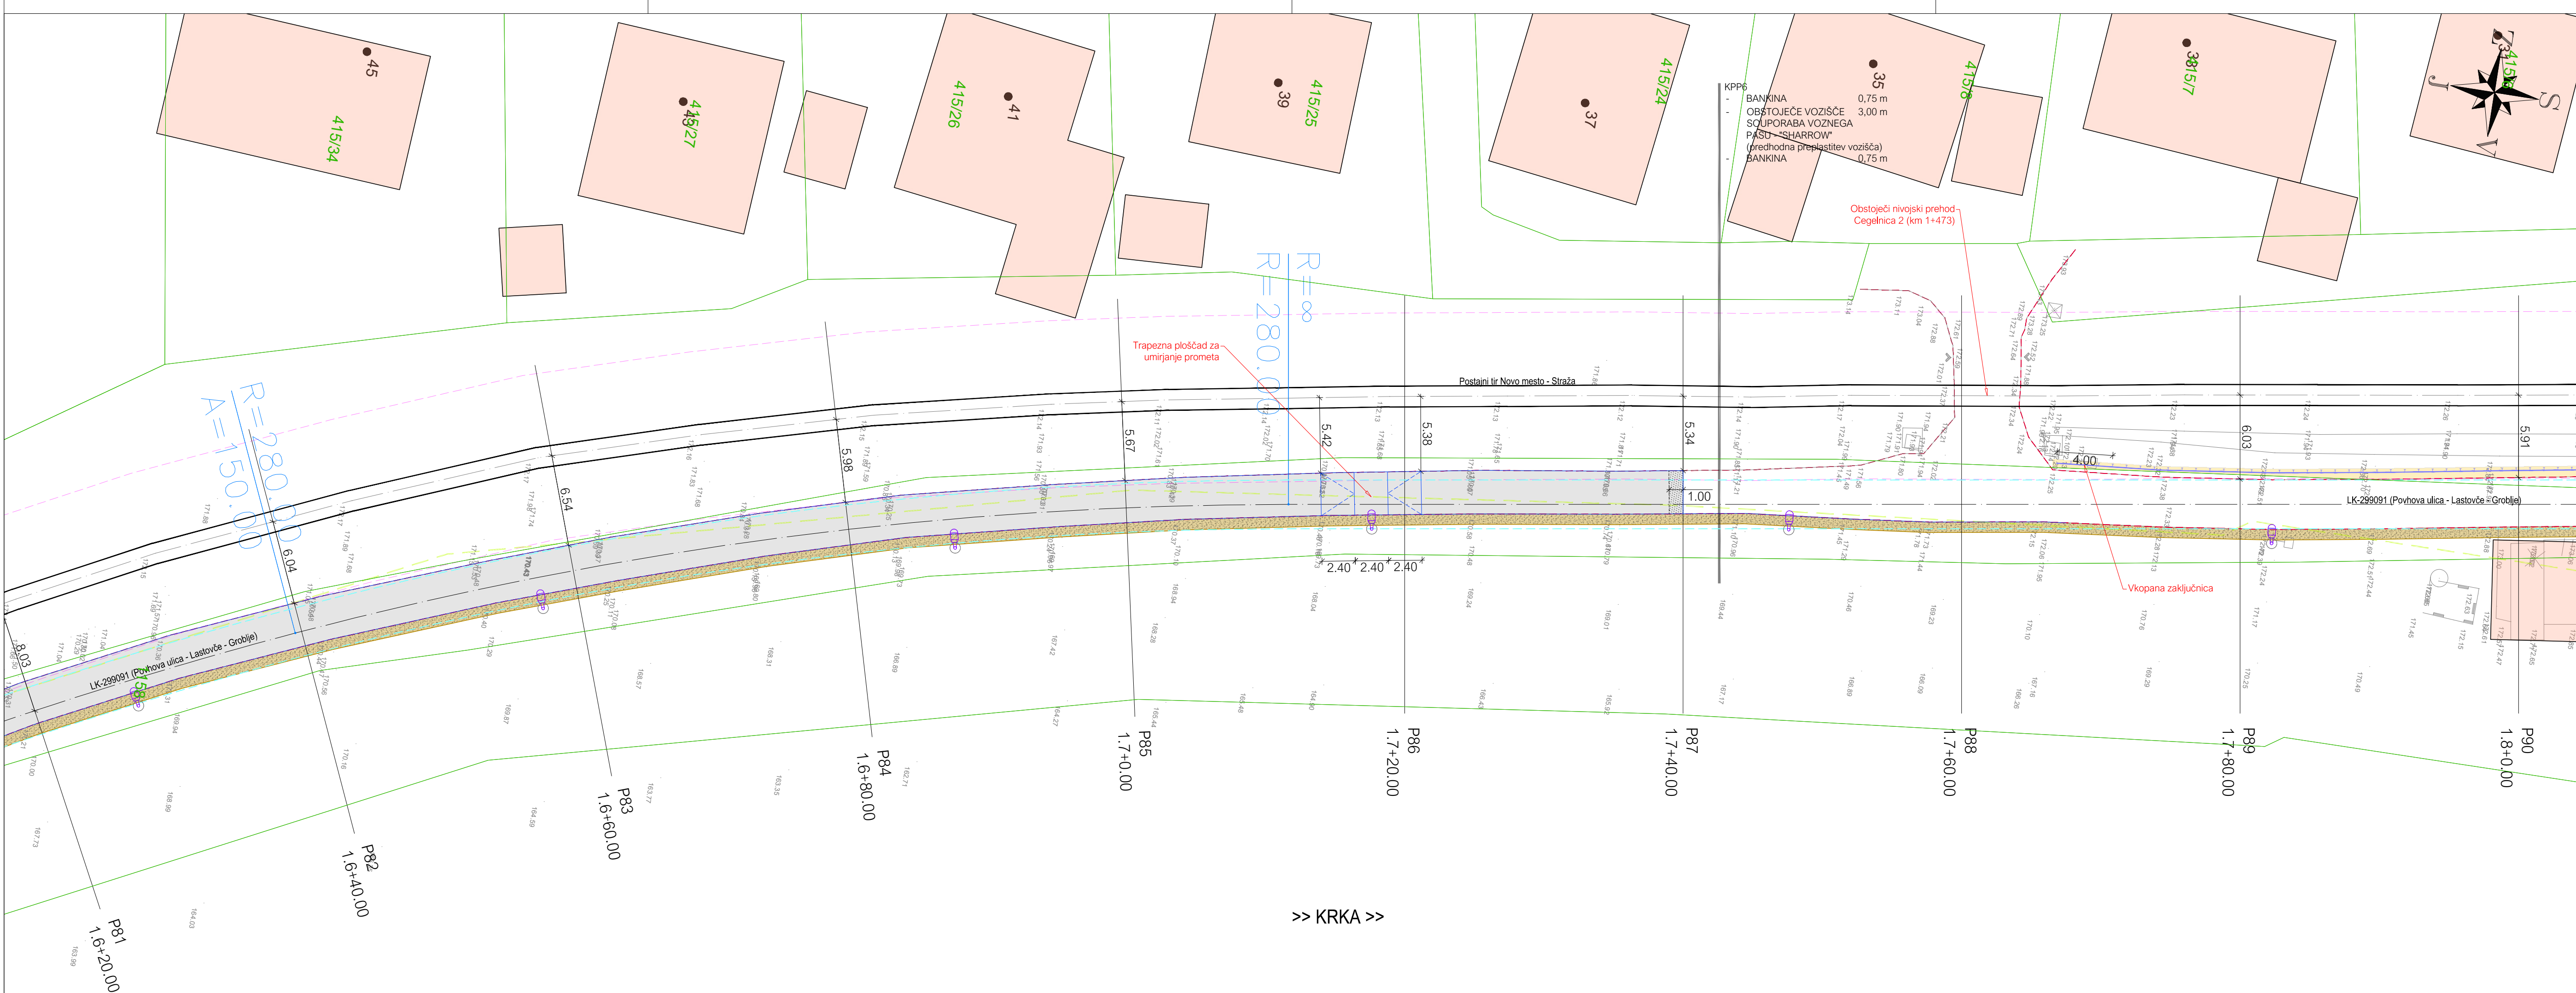


IB-KOM d.o.o. - Inženiring in gradnja
Ljubljana, 625 3002
IB-KOM d.o.o. - Inženiring in gradnja
Ljubljana, 625 3002

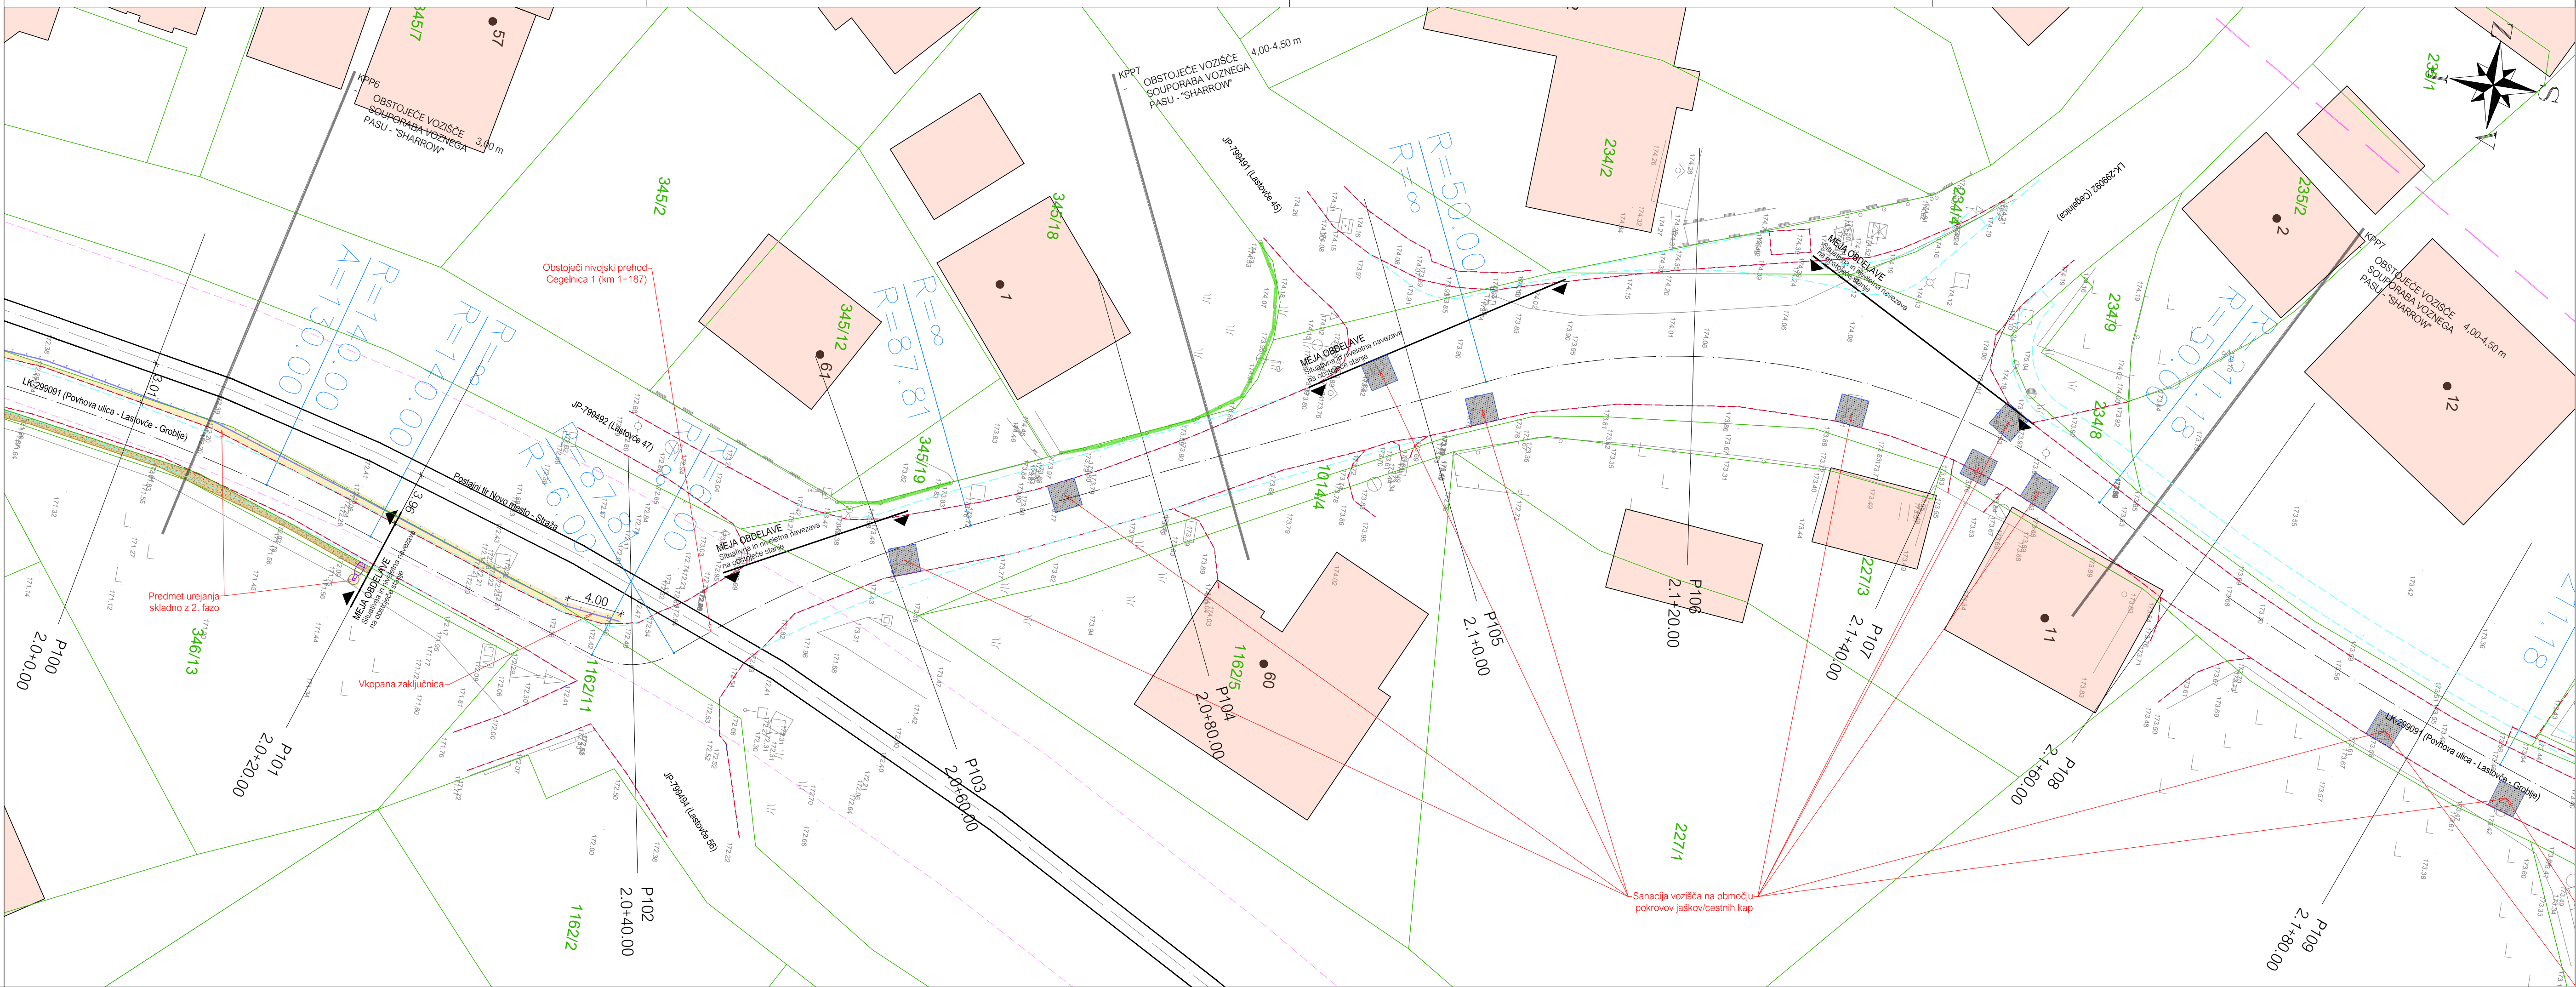


- LEGENDA:**
- varovalni pas regionalne ceste R2-419 (15m)
 - progovni pas postajnega tira NVA-Straža (6m)
 - varovalni pas postajnega tira NVA-Straža (100m)
 - progovni pas vozniškega 1. reda (15m)
 - obstoječi robnik/rob ureditev
 - železniški tir
 - rezanje asfalta
 - kalasiter
 - raščotna meja cestne parcele
 - rob asfalta
 - reznati granitni robnik 15/25 cm
 - granitne kocke 10/10/10 cm
 - bankina
 - prestavljena parcelna ograja
 - nova jeklena varnostna ograja
 - obstoječa živa meja - se odstrani
 - nova/prestavljena/obstoječa živa meja
 - ločen projekt PZI št. 171/19, izdelal TOPCOS d.o.o.
 - ločen projekt PZI št. 544/2019, izdelal PONTING d.o.o.
 - ločen projekt PZI št. P-2017/49, izdelal GRP Igor REMS s.p.
 - možen nadaljnji razvoj infrastrukture
 - taktilne oznake
 - nov višek, post. robnikom, LTZ, robniška LTZ rešetka
 - revizijski jašek meliorne kanalizacije
 - nova drevesa - ostolstni javor (Acer platanoides)

GRADBENA SITUACIJA; LIST 7/8 M1:250

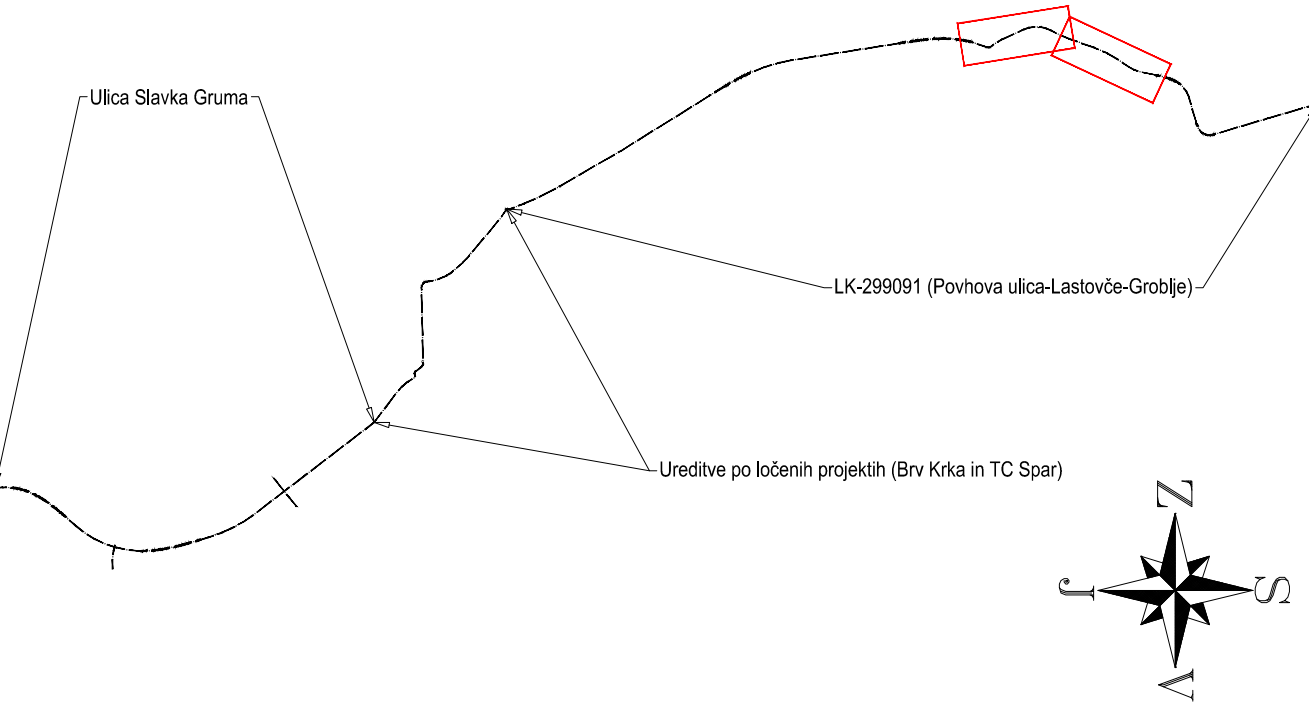
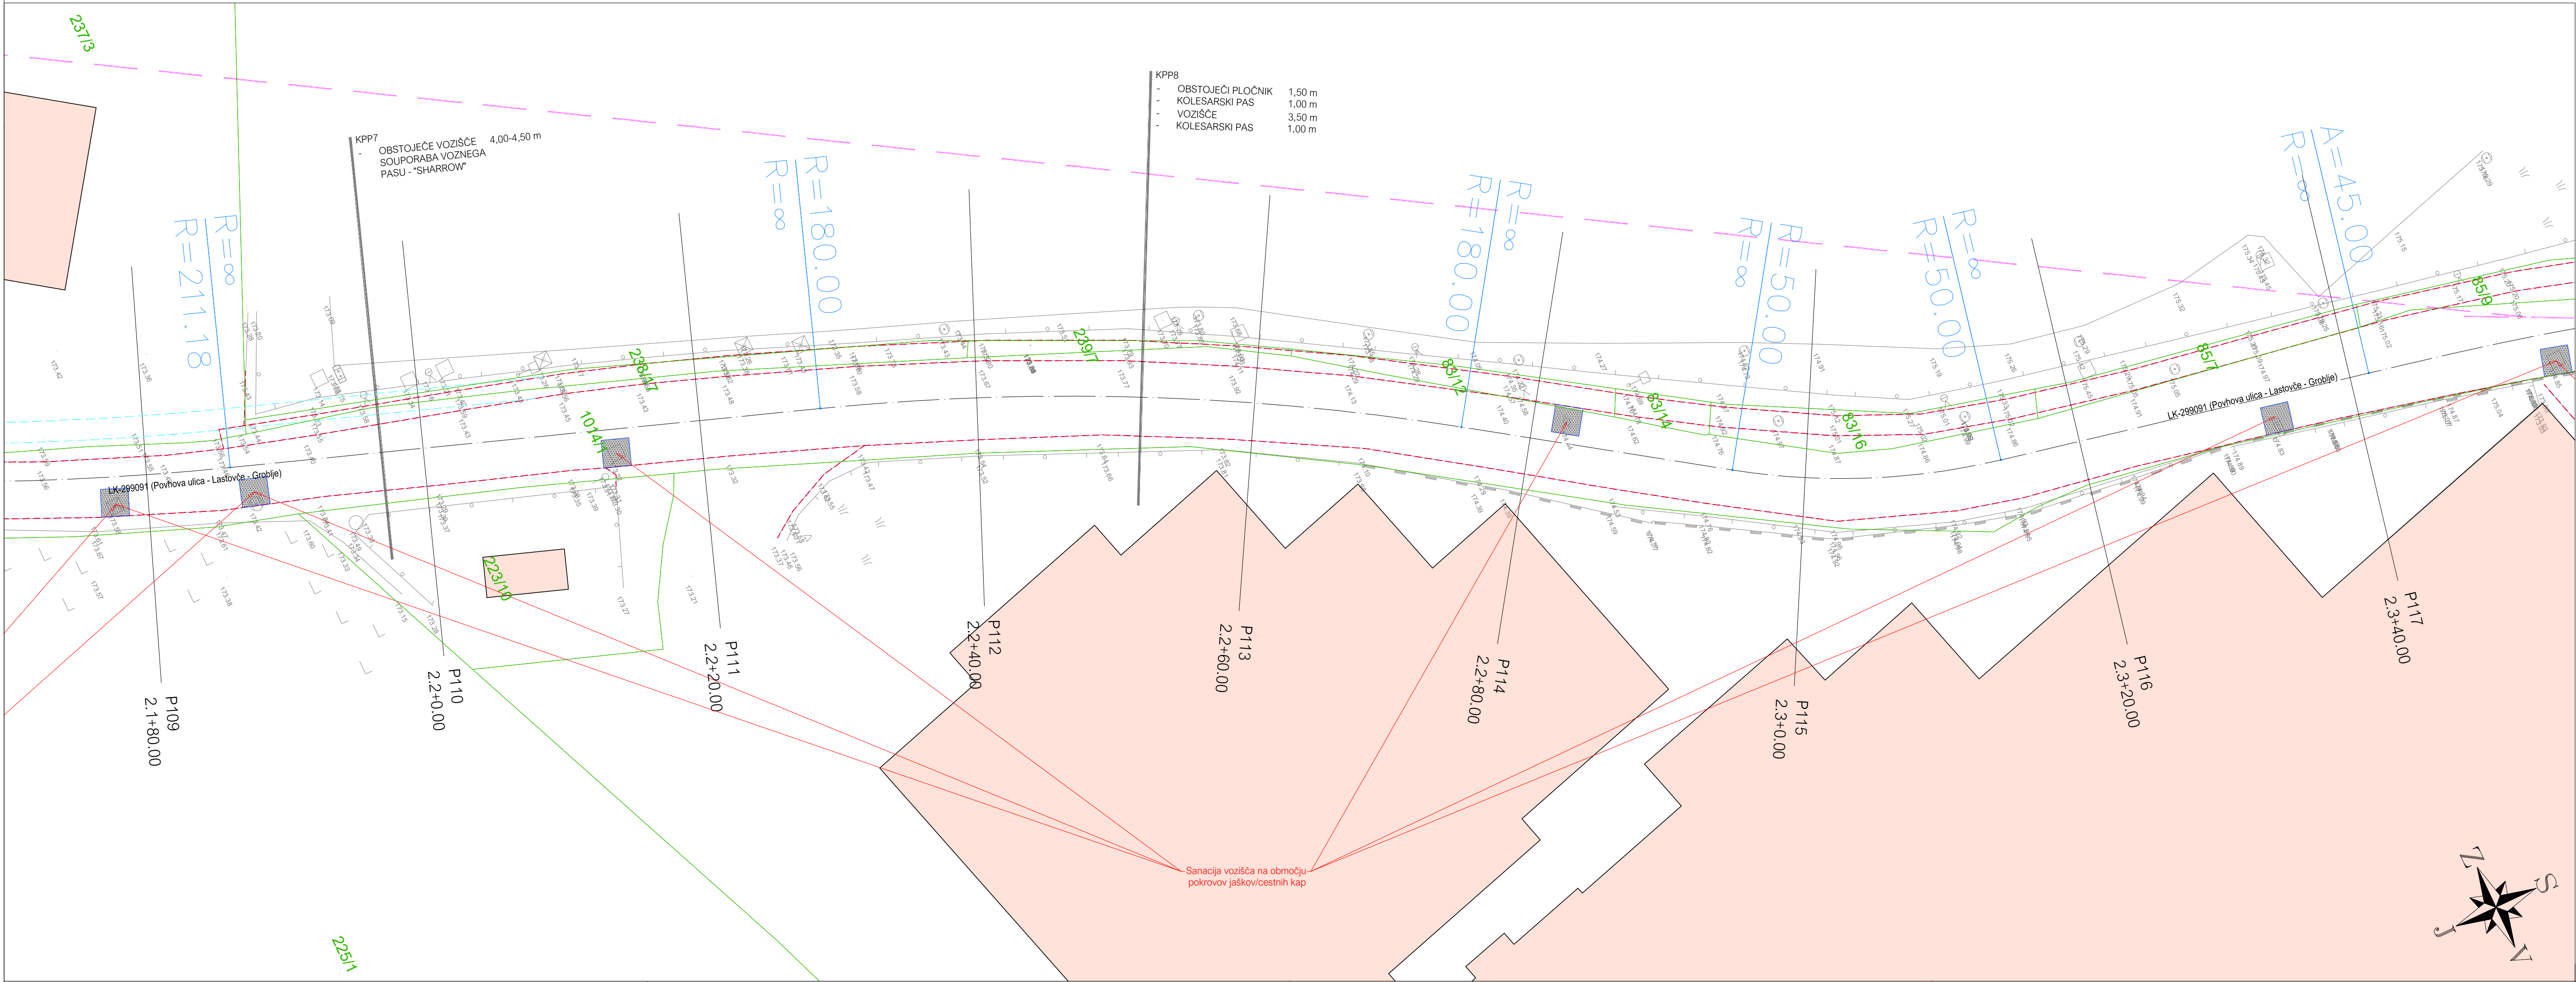


opomba			
naravnost:		objekt:	
 MESTNA OBČINA NOVO MESTO SEIDLOVA CESTA 1 8000 NOVO MESTO		KOLESARSKA POVEZAVA DRSKA - BRŠLJIN Ureditev kolesarske povezave na Ulici Slavka Gruma (LZ-299041, LZ-299042, JP-799153) v dolžini cca 700 m in na lokalni krajevni cesti LK-299091 v dolžini cca 1470 m	
izvajalec:		vsebinska narava:	
 IB-KOM Izdelava in izvedba inženirskih del Drobnjakova 16, 3200 Senjarij, PE Cesta Dobrovoljskega odreda 10c, Ljubljana, 825 3002		02/1 NAČRT CESTE	
		opis risbe:	
		GRADBENA SITUACIJA	
		druge risbe:	
		LIST 7/8	
načrt:	ime in priimek:	št. številka GZ:	
vodja projekta	P. Mlaker, u.d.i.g.	G-4015	
pomožni inženir	J. Kobe, u.d.i.g.	G-3380	
izdelal	P. Mlaker, u.d.i.g.	G-4015	
št. odobila	arh. št.:	faza objekta:	št. risbe:
299041		004.2101	G.102
299042			
799153			
299091			
prostor za črtno kodo:			
Vse pravice pridržane. Projektna dokumentacija je last podjetja IB-KOM d.o.o., ki je tudi nosilec avtorskih pravic. Vse druge oddatke projekta IB-KOM d.o.o. ni dovoljena uporaba ali razmnoževanje dokumentacije niti v delu niti v celoti brez drugega dovoljenja.			

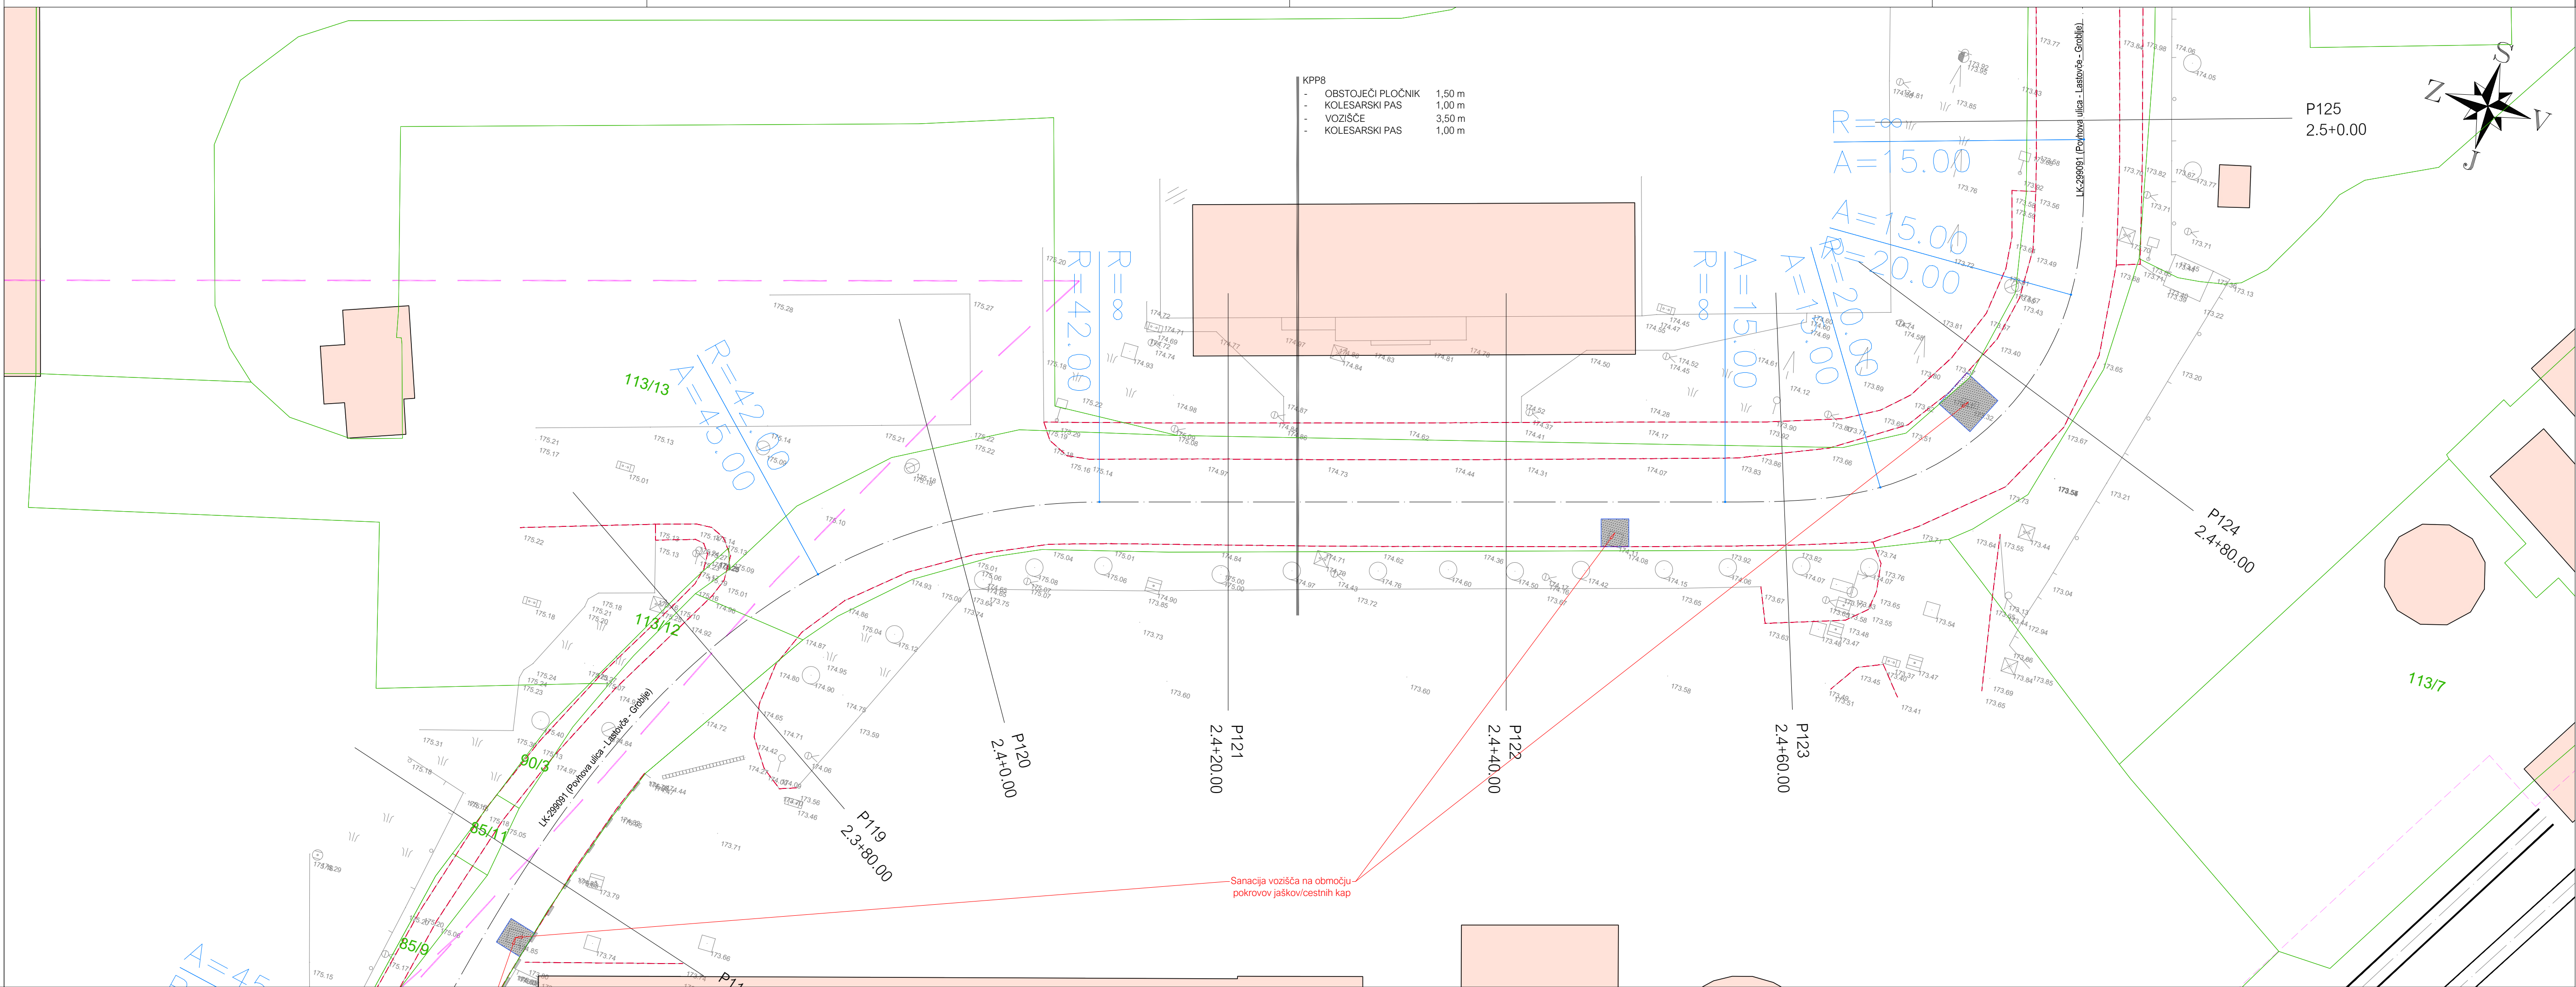

- LEGENDA:
- poglavljen robnik
 - priključki čez poglavljen pločnik
 - novi asfalt - površine za pešce
 - novi asfalt - površine za kolesarje
 - novi asfalt - površine za motorni promet
 - nova obratna plast asfalta - rezkanje
 - ružviče tlakovcev, betona
 - kamnita obloga brežine
 - zelenica (nasip/vklop)
 - varovalni pas regionalne ceste R2-419 (15m)
 - progovni pas postajnega tira NVA-Straža (6m)
 - varovalni pas postajnega tira NVA-Straža (100m)
 - progovni pas vodotoka 1. reda (15m)
 - obstoječi robnik/krob ureditev
 - železniški tir
 - rezanje asfalta
 - kalasler
 - nabrzovalna meja cestne parcele
 - rob asfalta
 - rezani granitni robnik 15/25 cm
 - granitne kocke 10/10/10 cm
 - bankina
 - prestavljena parcelna ograja
 - nova jeklena varnostna ograja
 - obstoječa živa meja - se odstrani
 - nova/prestavljena/obstoječa živa meja
 - ločen projekt P21 št. 171/19, izdelal TOPOS d.o.o.
 - ločen projekt P21 št. 544/2019, izdelal PONTING d.o.o.
 - ločen projekt P21 št. P-2017/49, izdelal GRP Igor REMS s.p.
 - možen nadaljnji razvoj infrastrukture
 - taktične oznake
 - nov višek, pod robnikom, LTZ, robniška LTZ rešetka
 - revidirani jasek meliorne kanalizacije
 - nova drevesa - ostolostni javor (Acer platanoides)

GRADBENA SITUACIJA; LIST 8/8 M1:250

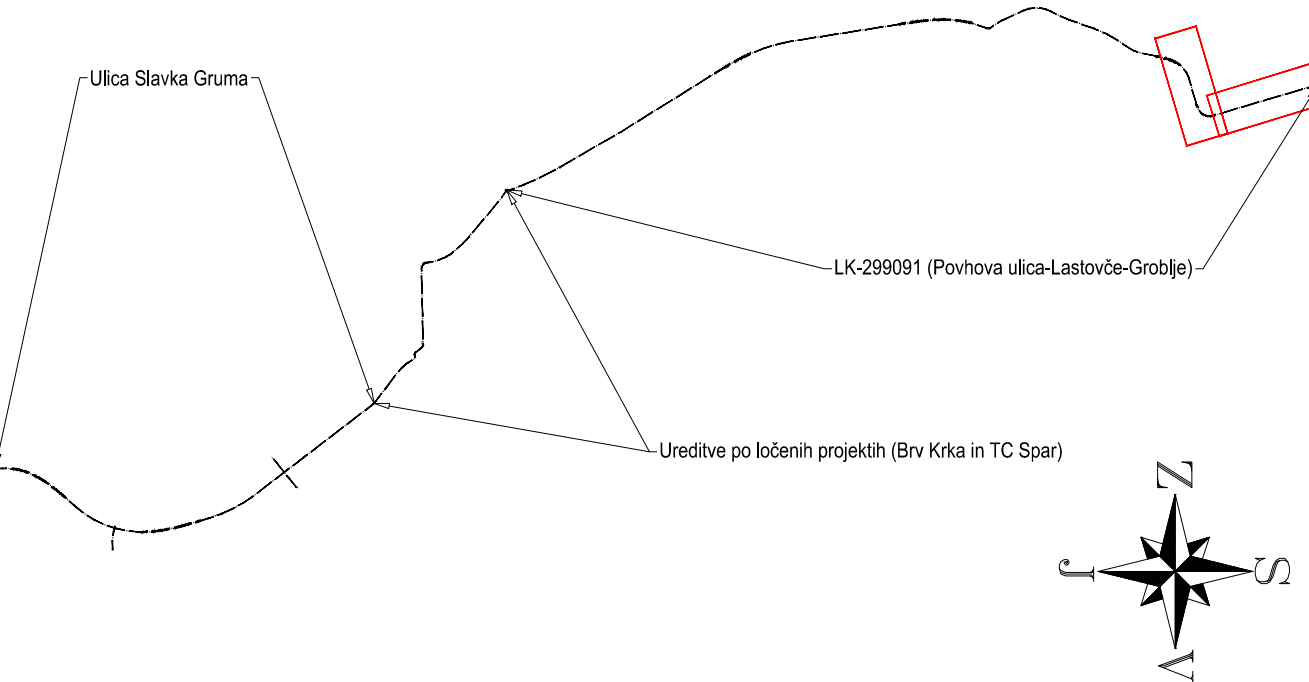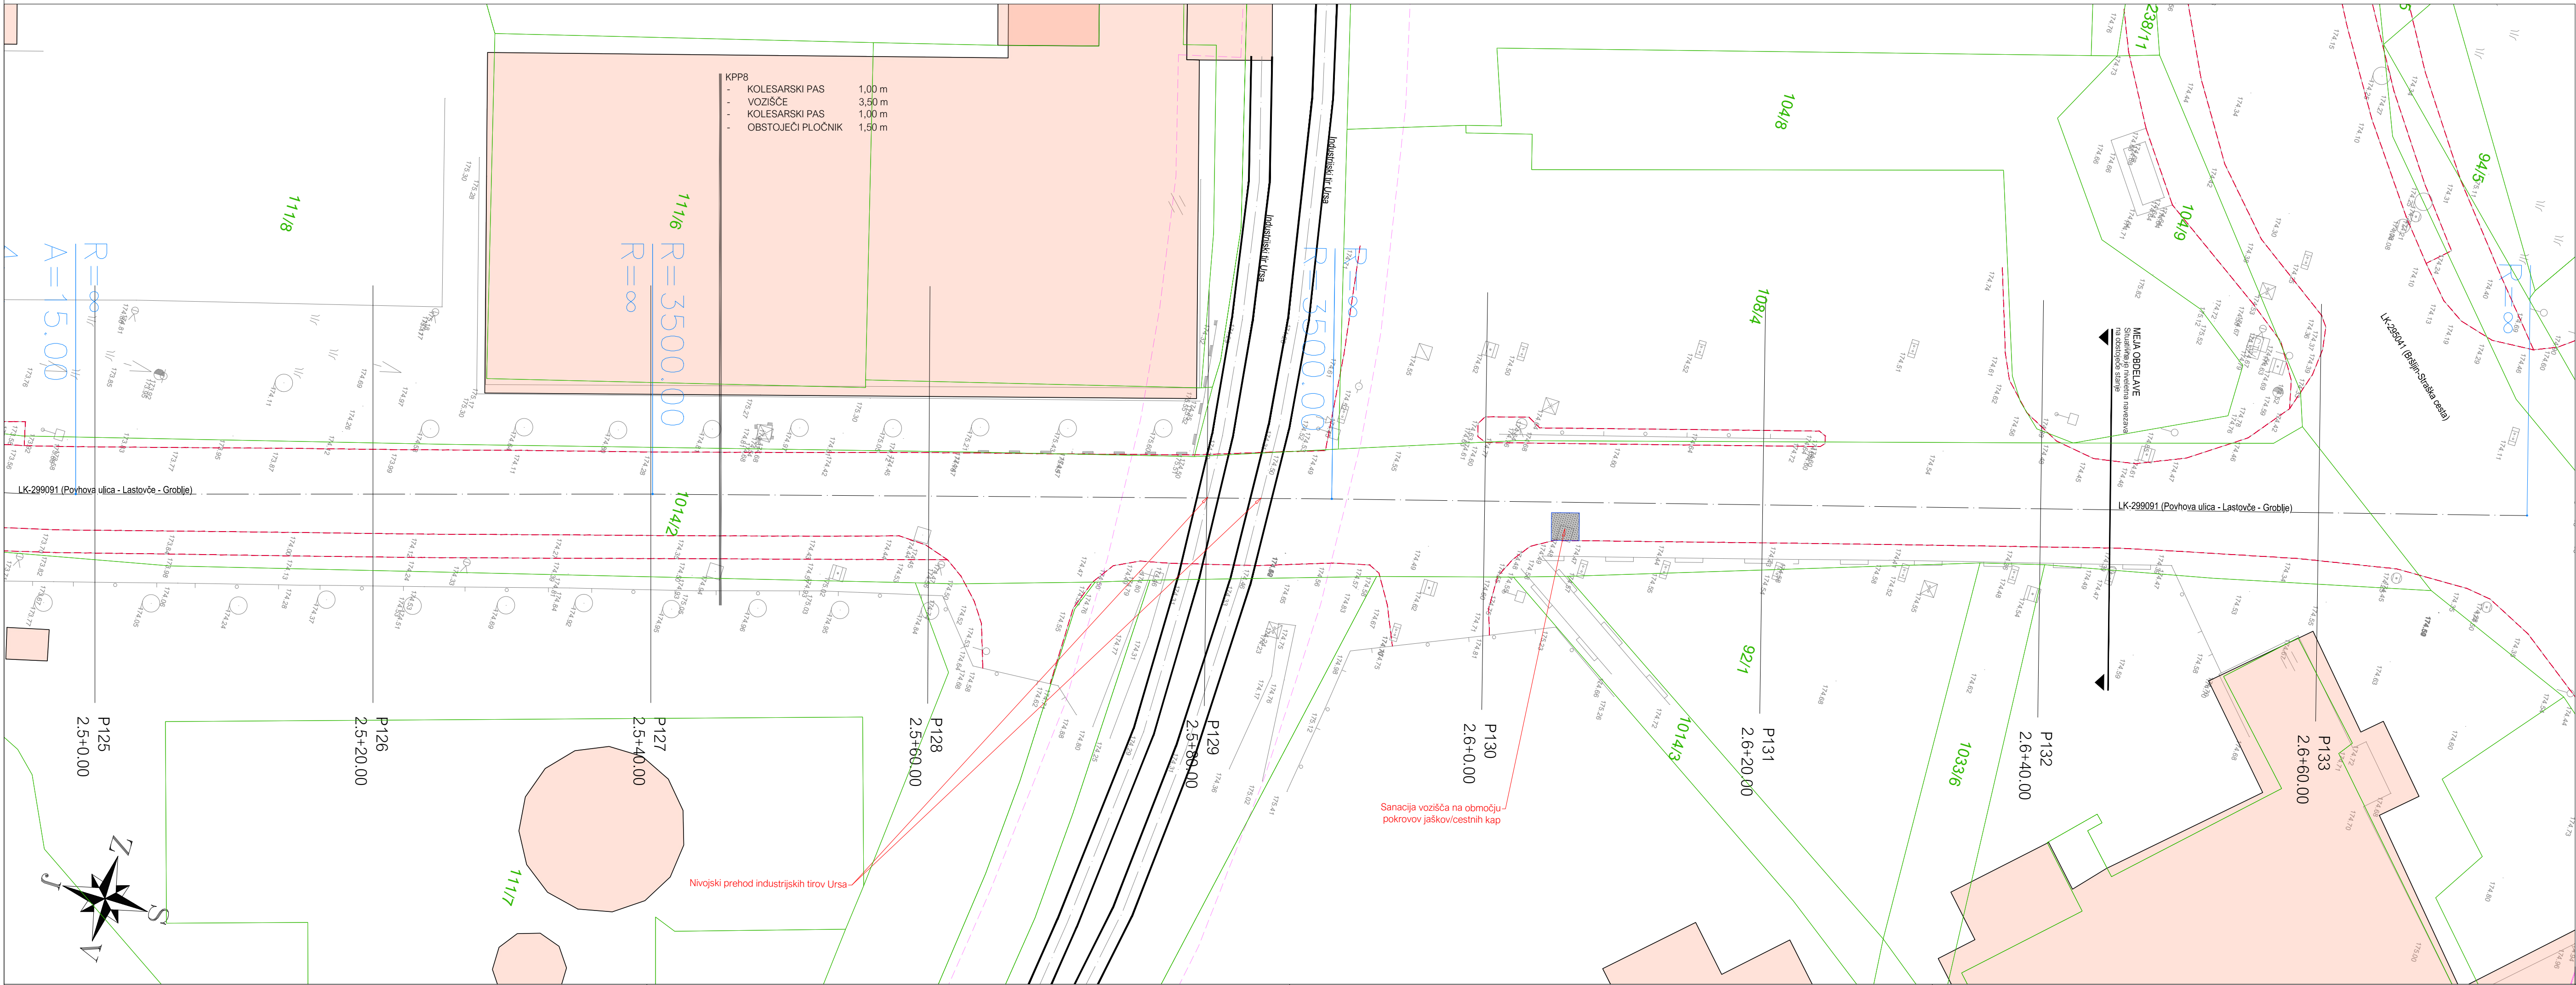

opomba		opomba	
naravnost:		osebni:	
 MESTNA OBČINA NOVO MESTO SEIDLOVA CESTA 1 8000 NOVO MESTO		KOLESARSKA POVEZAVA DRSKA - BRŠLJIN Ureditev kolesarske povezave na Ulici Slavka Gruma (LZ-299041, LZ-299042, JP-799153) v dolžini cca 700 m in na lokalni krajevni cesti LK-299091 v dolžini cca 1470 m	
izvajalec:		vrstna št. risbe:	
 IB-KOM Uradsko: Boro Klobučar Mlaker d.o.o. Drobnikova 16, 3200 Šempur, PE Cesta Dobrovolje 15c, Ljubljana, SI 2002		02/1 NACRT CESTE	
vrsta risbe:		GRADBENA SITUACIJA	
društvo risbe:		LIST 8/8	
naziv:		ime in priimek:	
vodja projekta:		P. Mlaker, u.d.i.g.	
pomožni inženir:		J. Kobe, u.d.i.g.	
izdelal:		P. Mlaker, u.d.i.g.	
društvo risbe:		LIST 8/8	
društvo risbe:		LIST 8/8	
