

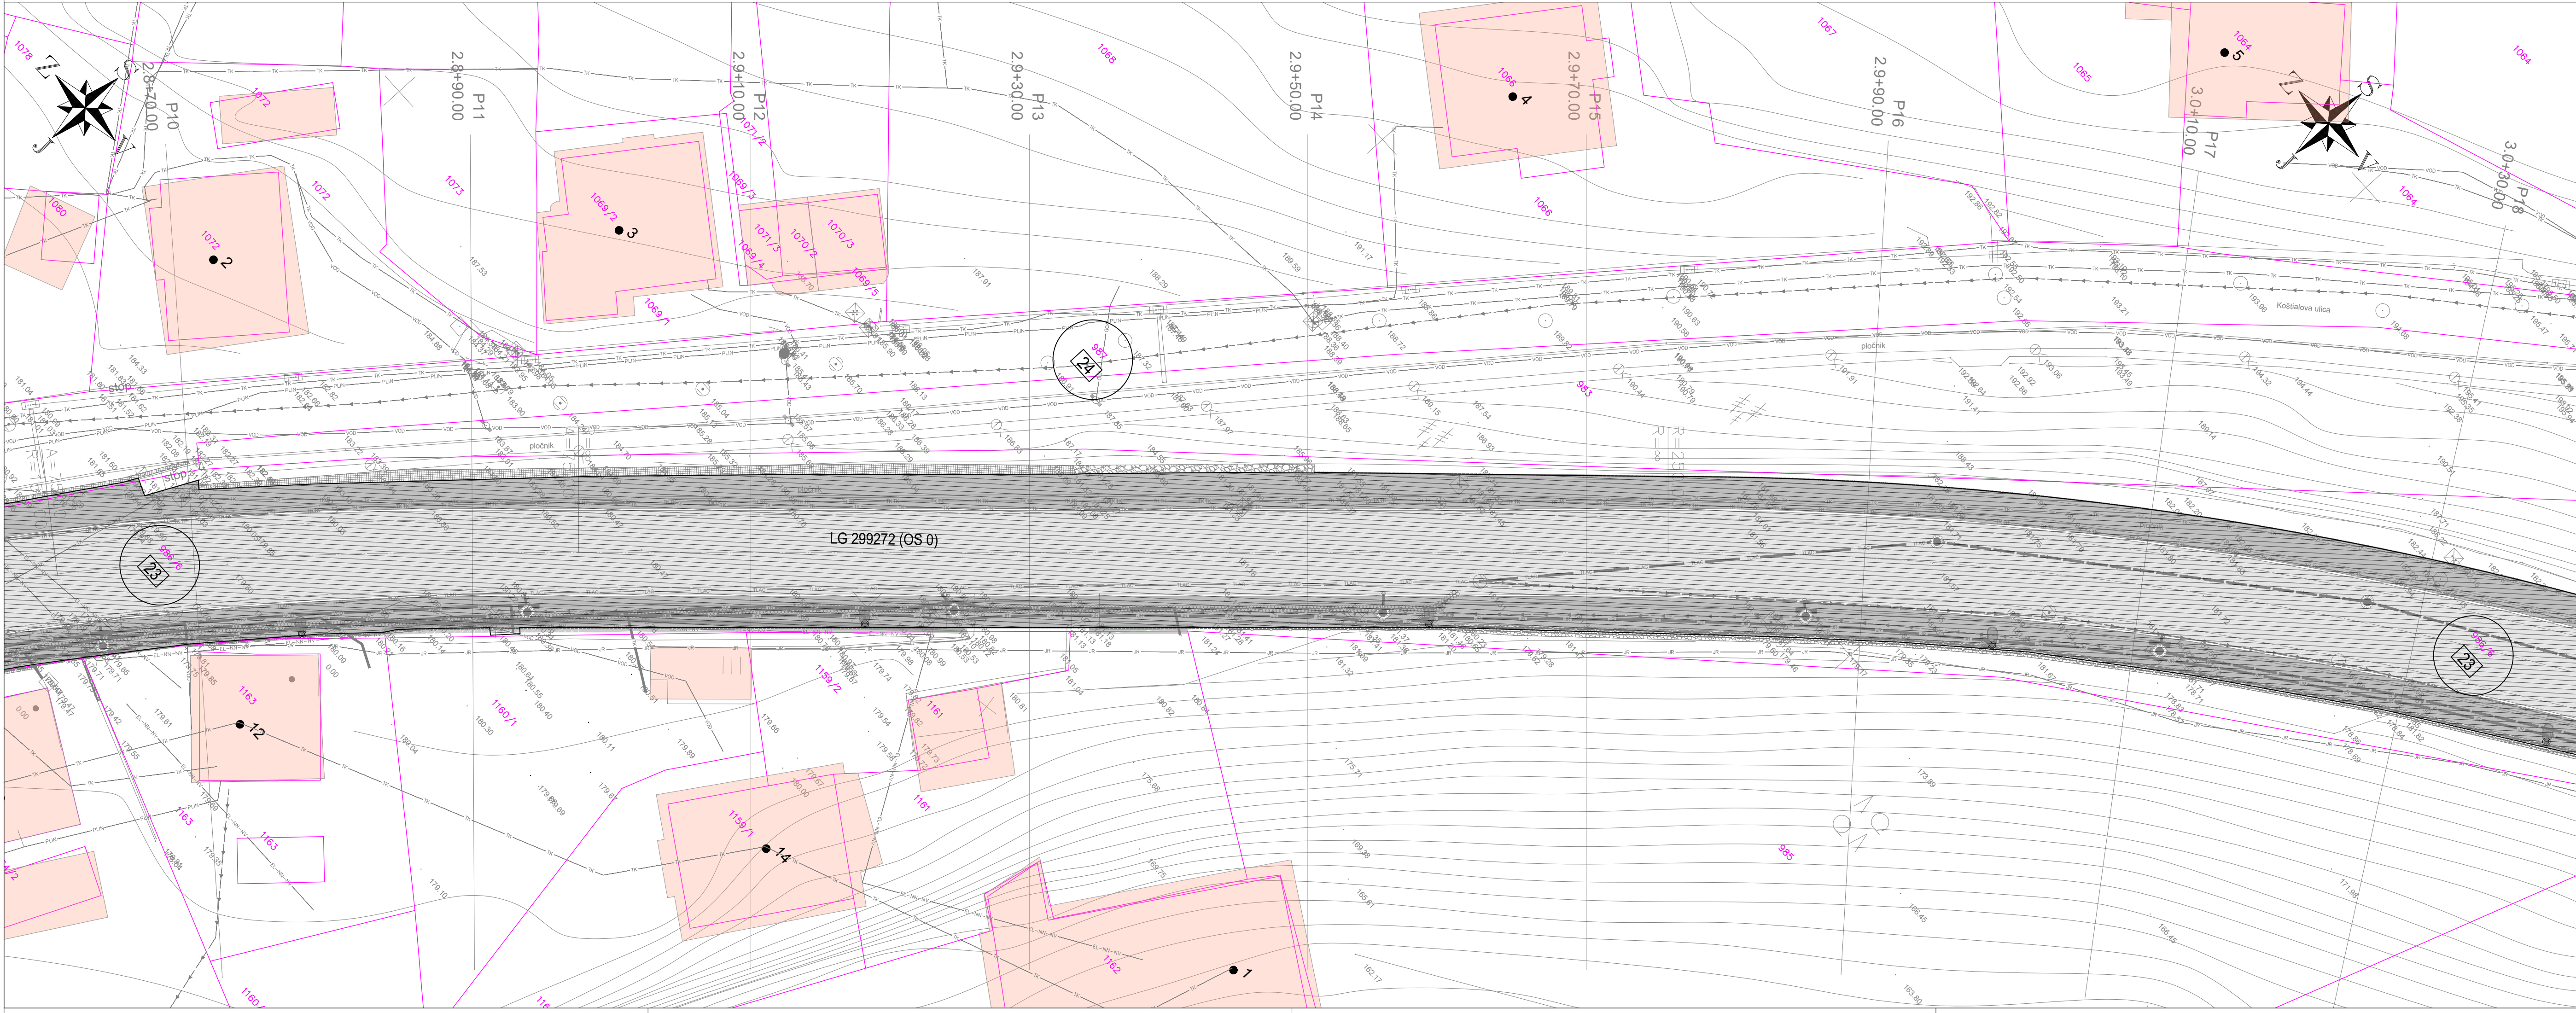


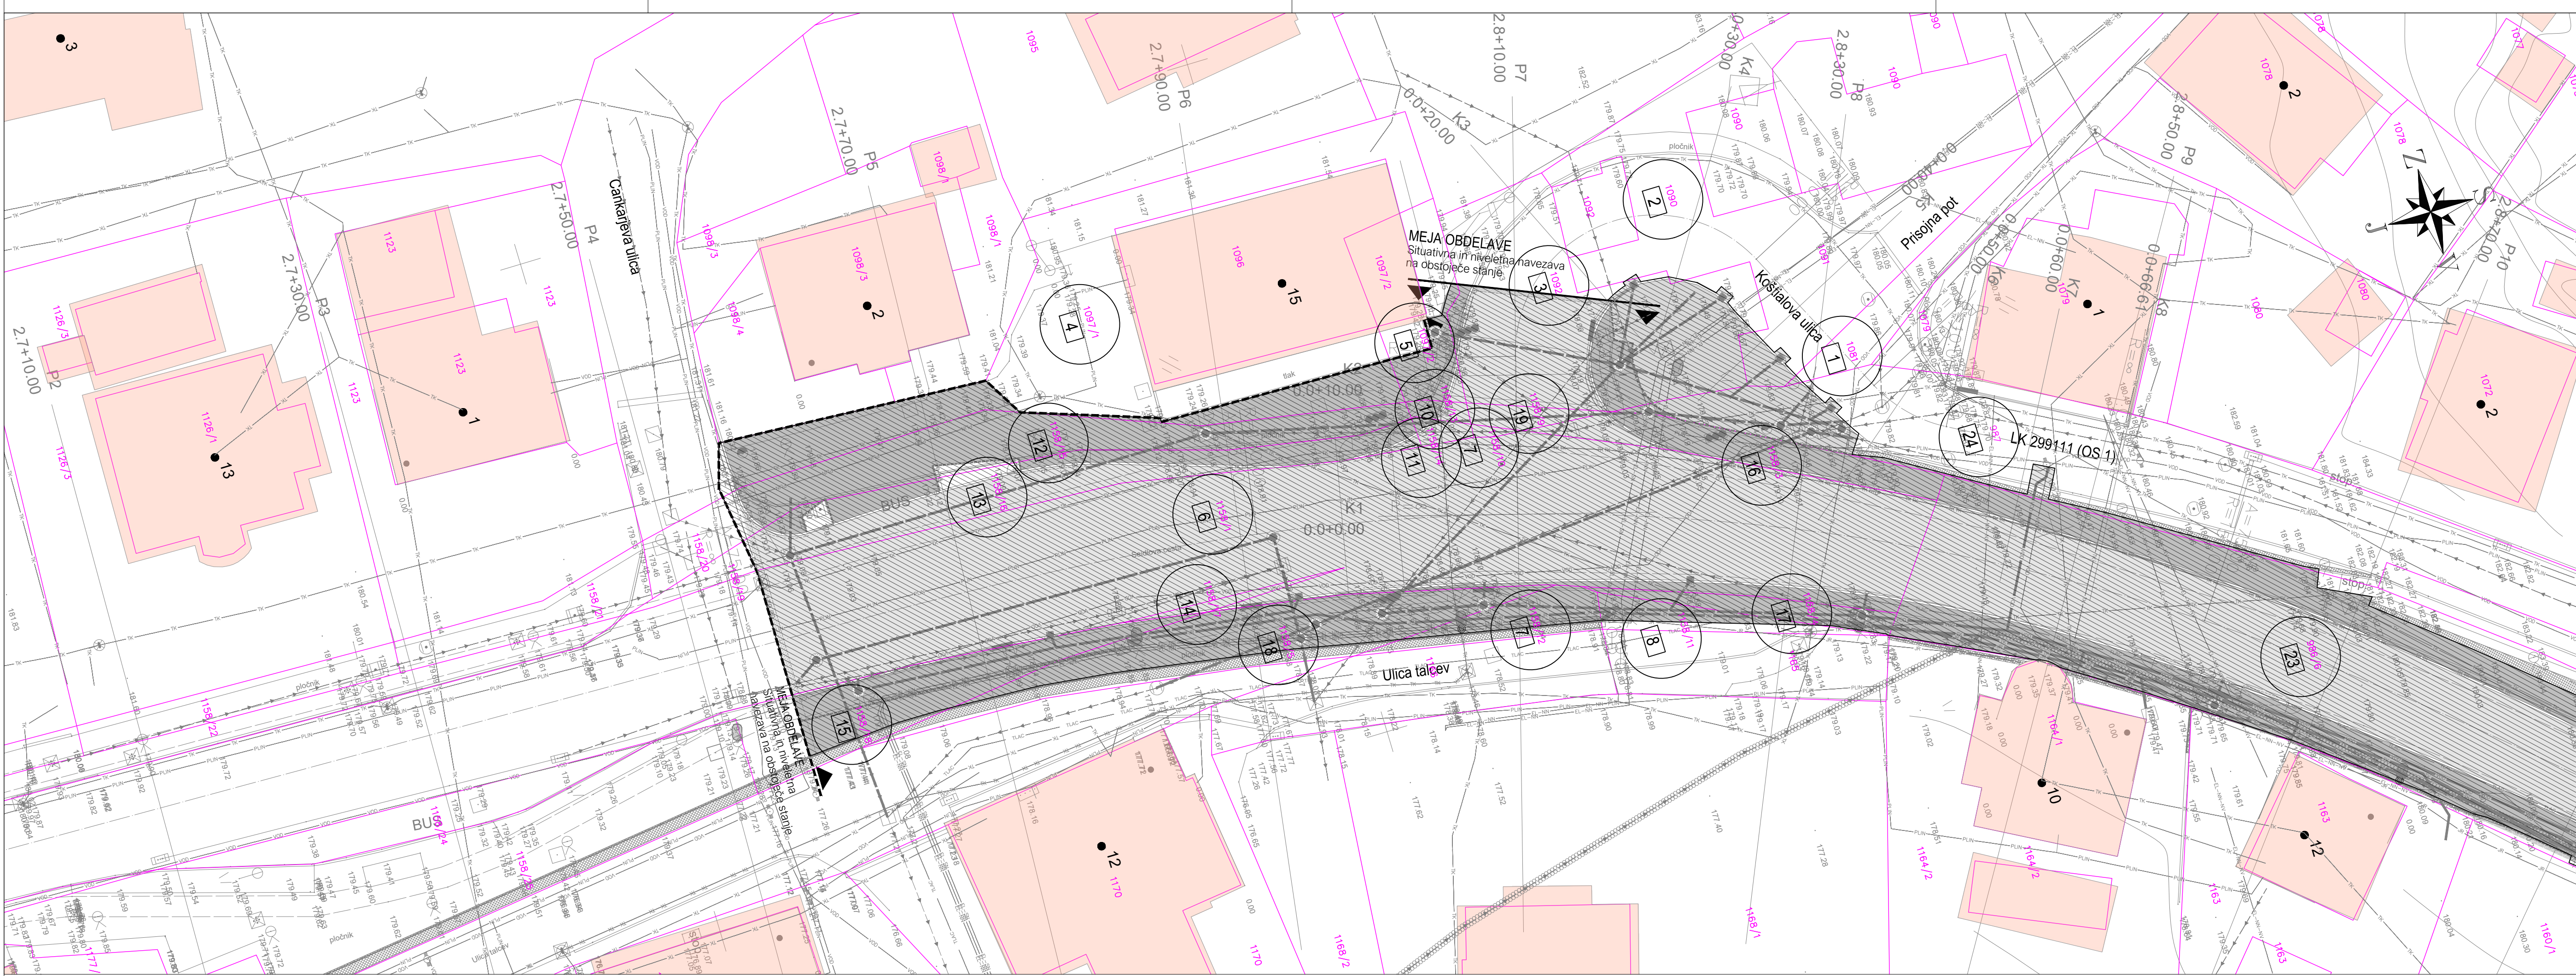

KATASTRSKA SITUACIJA
LIST 1 M1:250


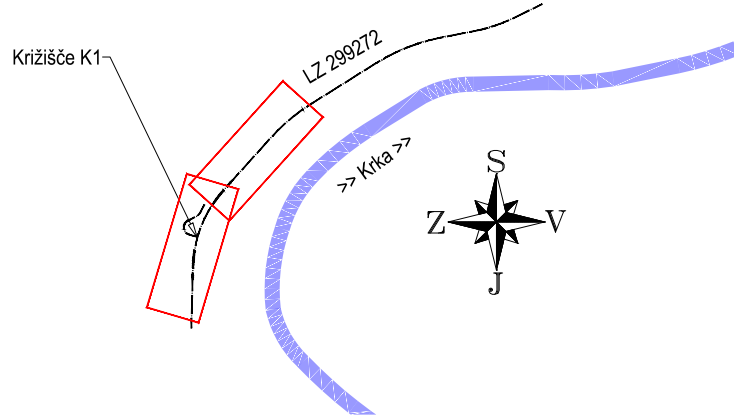


LEGENDA:


- načrtovani posegi
- predmet samostojne projektna dokumentacije
- parcela z načrtovanim posegom
- parcelna meja
- meja gradbenega posega
- gradbene ureditve
- komunalni vodi - obstoječe
- komunalni vodi - načrtovano

OPOMBA:
Katastrski elaborat kaže celotne posege gradnje in je izdelan na ZK pridobljenem s strani naročnika.

opomba			
naročnik:		objekt:	
 MESTNA OBČINA NOVO MESTO SEIDLOVA CESTA 1 8000 NOVO MESTO		UREDITEV AVTOBUSNEGA POSTAJALIŠČA TER KOLESARSKIH IN PEŠČEVH POVRŠIN NA SEIDLOVI CESTI V NOVM MESTU (LG-299272) v dolžini oca 610 m od križišča s Cankarjevo ulico proti Ločni	
izvajalec:		vrstna načrta:	
 IB-KOM Inženirsko biro Kobe & Komar d.o.o. Drobnikova 16, 3320 Šempur, PE Centa Dobrovoljega odziva 150, Ljubljana, SI 2002		E1 KATASTRSKI ELABORAT	
		vrsta risbe:	
		KATASTRSKA SITUACIJA	
		list risbe:	
		LIST 1	
naziv:		razred:	
ime in priimek		št. številka IZS	
vodja projekta		Jernej Kobe, u.d.i.g. G-3380	
poblaščen inženir		Jernej Kobe, u.d.i.g. G-3380	
izdelal		Jernej Kobe, u.d.i.g. G-3380	
št. odziva:		št. risbe:	
299272		G.105	
arh. št.:		prostor za črtno kodo:	
004.0406			
Vse pravice pridržane. Projektna dokumentacija je last podjetja IB-KOM d.o.o., ki je tudi nosilec avtorskih pravic. Brez pisne odobritve podjetja IB-KOM d.o.o. ni dovoljena uporaba ali razmnoževanje dokumentacije niti v delu niti v celoti tudi drugo obliko.			

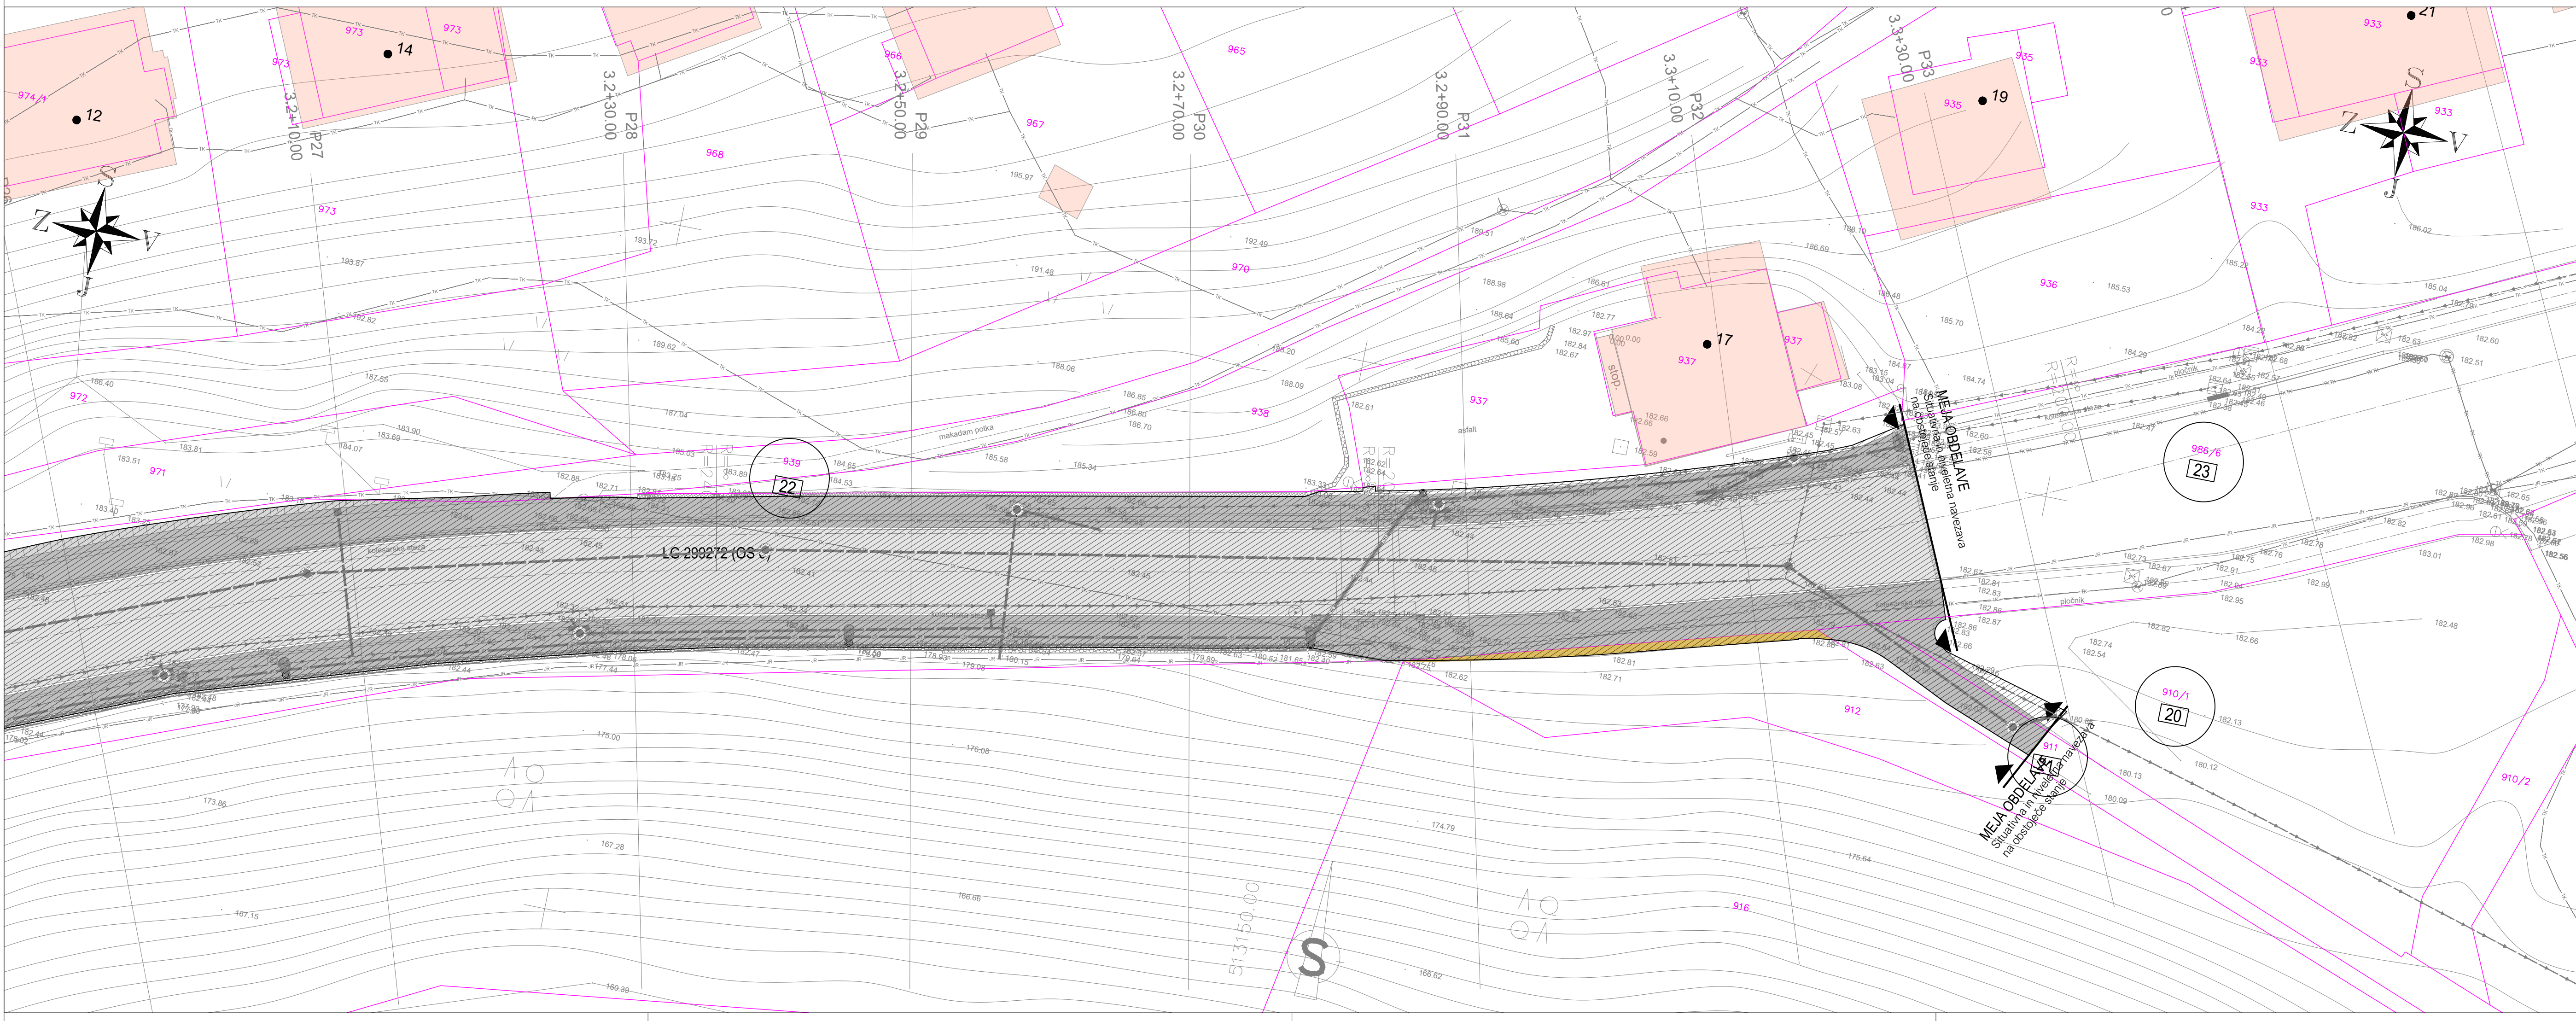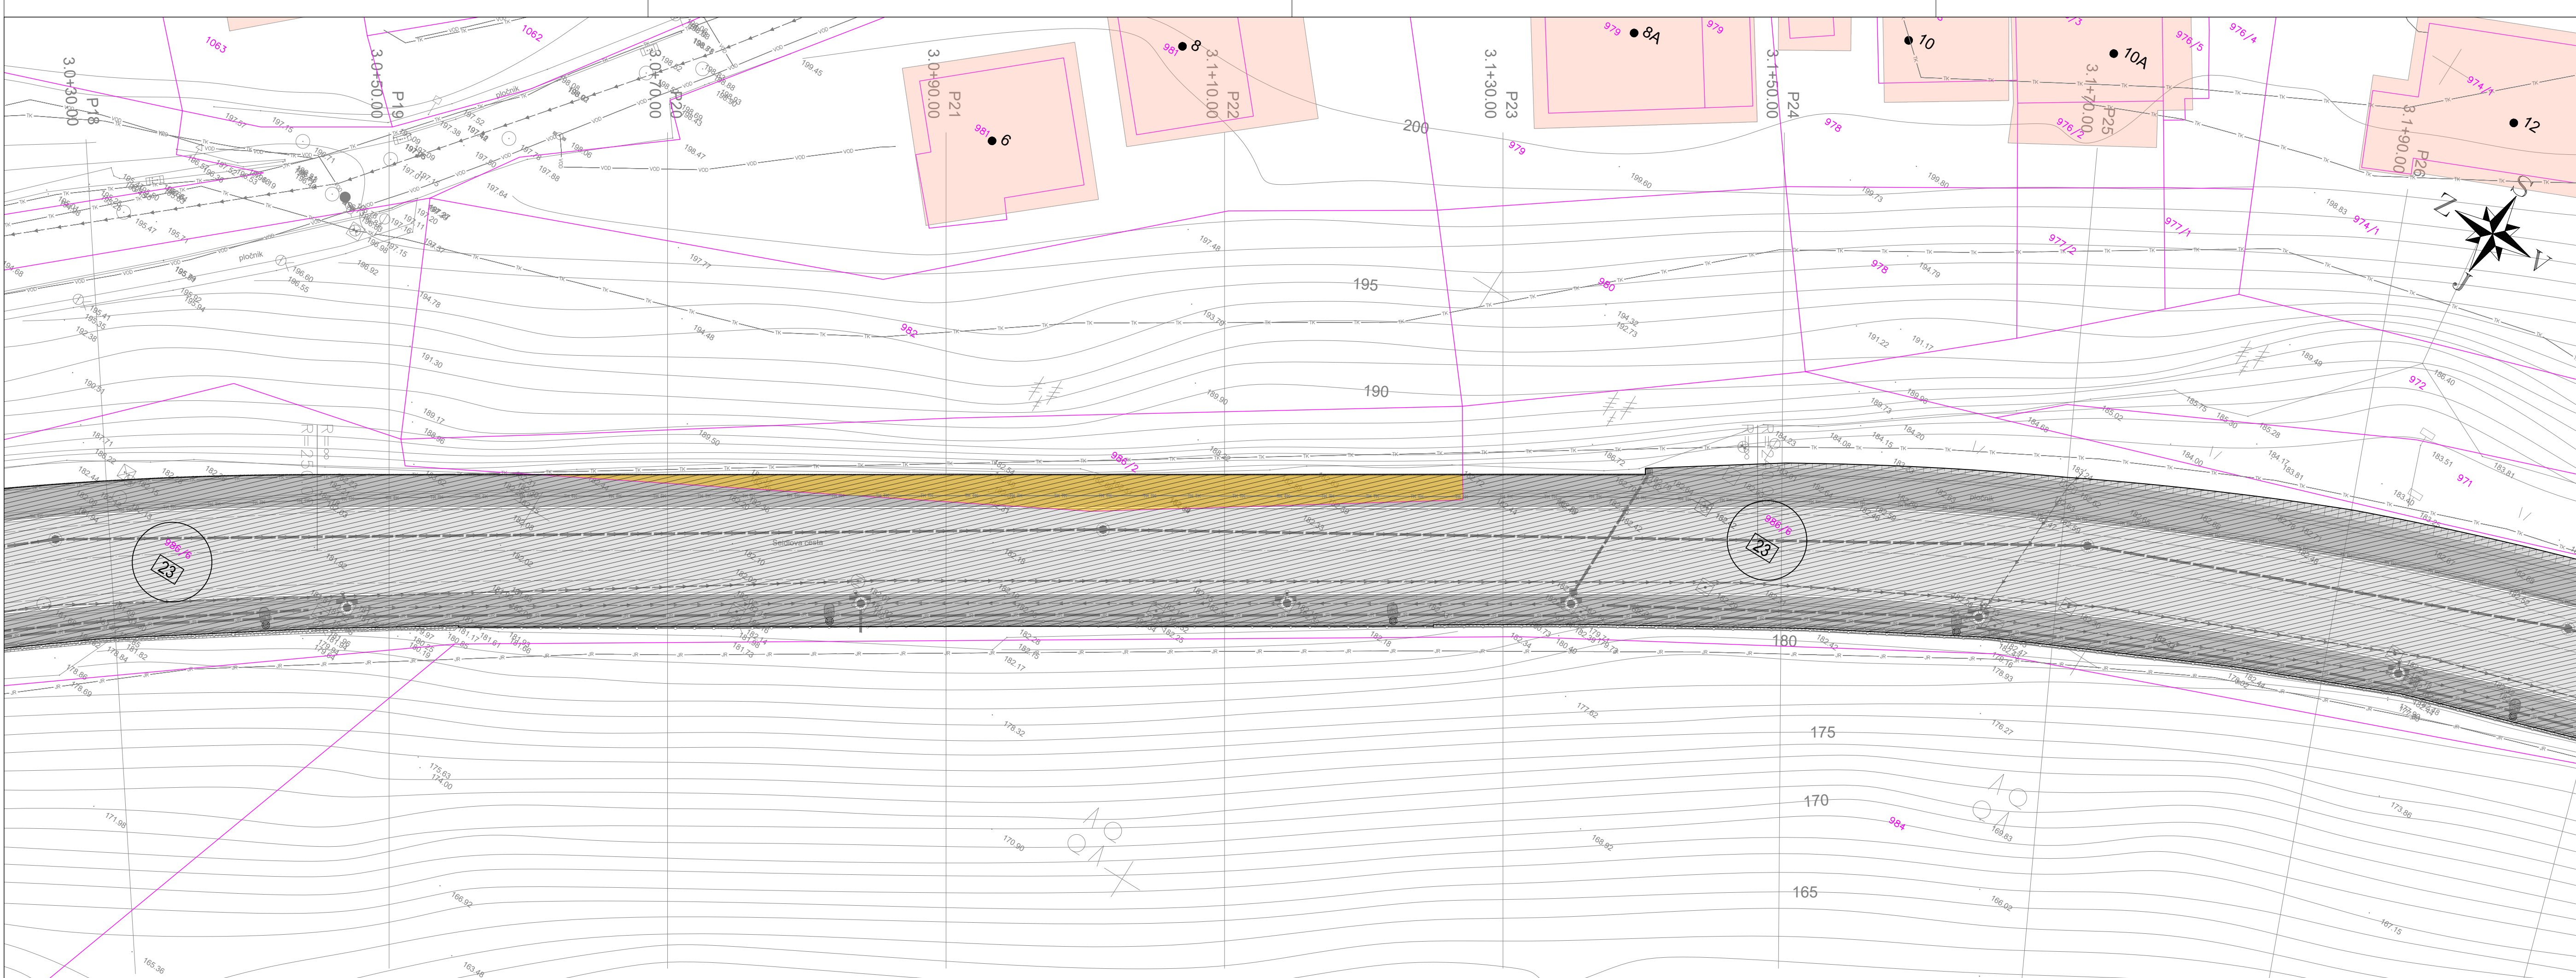

KATASTRSKA SITUACIJA LIST 2 M1:250

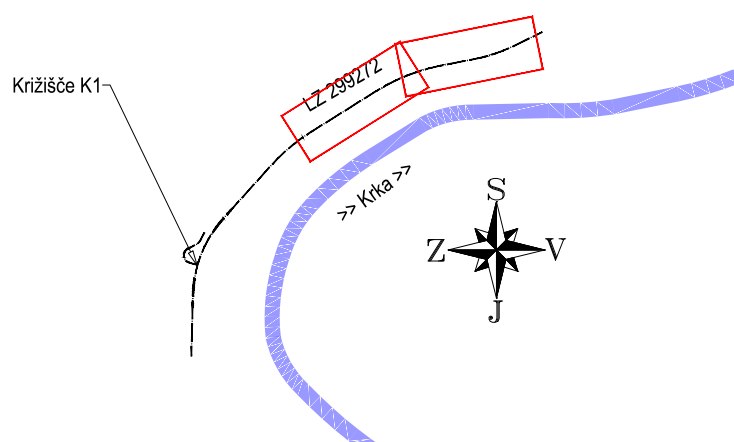

LEGENDA:

- načrtovani posegi
- predmet samostojne projektna dokumentacije
- parcela meja
- meja gradbenega posega
- gradbene ureditve
- komunalni vodi - obstoječe
- komunalni vodi - načrtovano

OPOMBA:
Katastrski elaborat kaže celotne posege gradnje in je izdelan na ZK pridobljenem s strani naročnika.

naročnik:				objekt:			
MESTNA OBČINA NOVO MESTO SEIDLOVA CESTA 1 8000 NOVO MESTO				UREDITEV AVTOBUSNEGA POSTAJALIŠČA TER KOLESARSKIH IN PEŠČEVH POVRŠIN NA SEIDLOVI CESTI V NOVO MESTU (LG-299272) v dolžini oca 610 m od križišča s Cankarjevo ulico proti Ločni			
izvajalec:				vrstna načrta:			
IB-KOM Inženirska biro Koba Komar d.o.o. Drobnikova 16, 3201 Šentjur, PE Cesta Družnoličnega odziva 15c, Ljubljana, 825 3002				E1 KATASTRSKI ELABORAT			
				opis objekta:			
				KATASTRSKA SITUACIJA			
				div. razred:			
				LIST 2			
naziv:		ime in priimek:		st. številka IZS:		razred:	
vodja projekta:		Jernej Kobe, u.d.i.g.		G-3380		PZI	
povlaščen inženir:		Jernej Kobe, u.d.i.g.		G-3380		127/22	
izdelal:		Jernej Kobe, u.d.i.g.		G-3380		127/22-KE	
						Marec 2022	
						st. priloge: 03	
						st. št. risbe: 127/22-KE-03	
iz. oseba:		im. št.:		faza/objekt:		dru. razred:	
299272				004.0406		G.105	
						prostor za črtno kodo:	

Vir pravice pridržane: Projektna dokumentacija je last podjetja IB-KOM d.o.o., ki jo tudi nosilec avtorskih pravic.
Brez pisne odobritve podjetja IB-KOM d.o.o. ni dovoljena uporaba ali razmnoževanje dokumentacije niti v delu niti v celotni kopiji drugu osebi.