
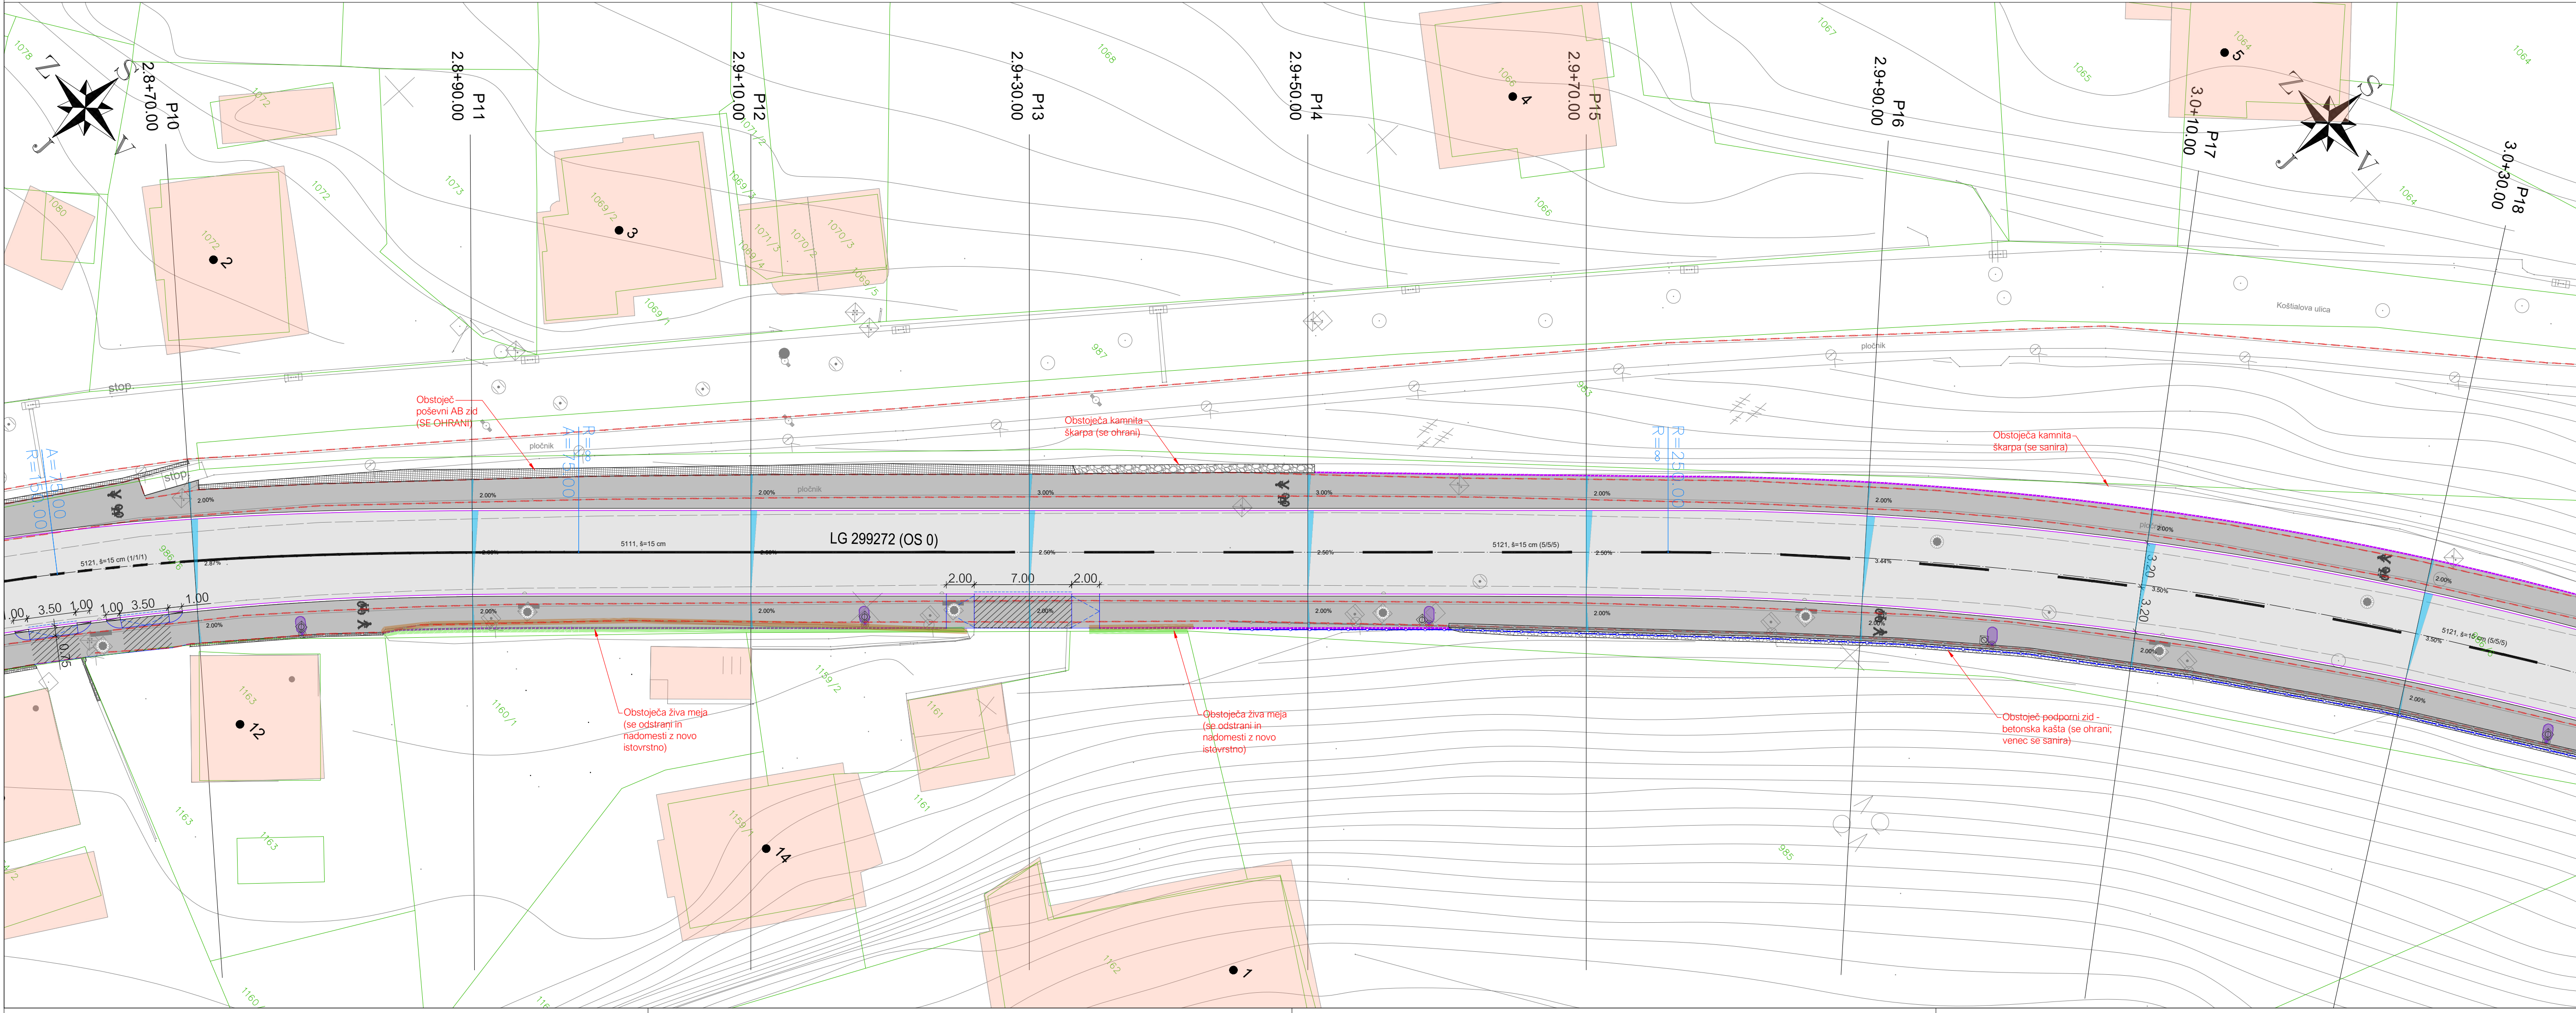


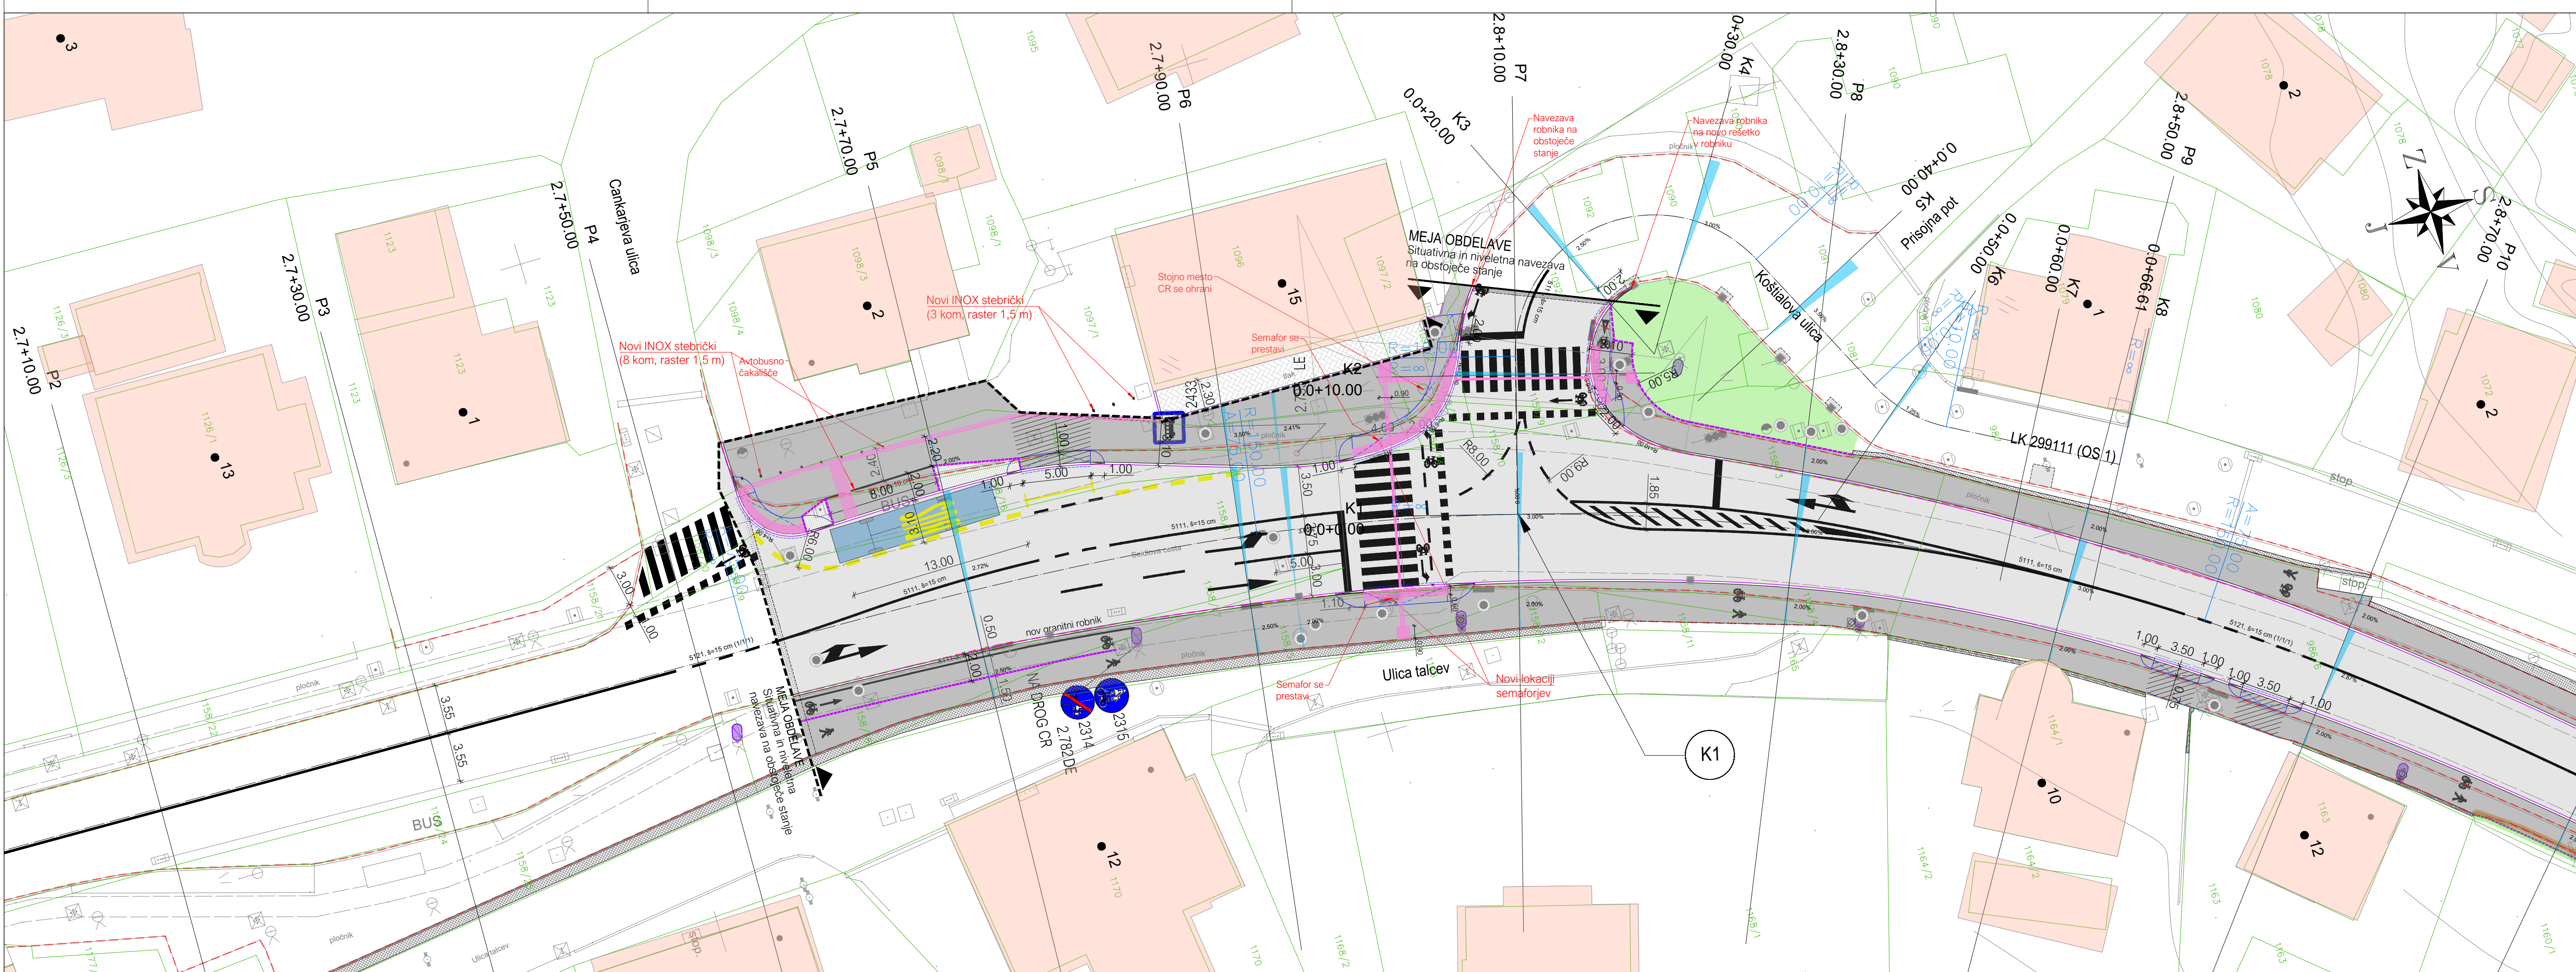

PROMETNA SITUACIJA
LIST 1 M1:250

- LEGENDA:
- poglobljen robnik
 - priključki preko poglobljenega robnika
 - novi asfalt - površine za motorni promet
 - novi asfalt - površine za pešce in kolesarje
 - nova asfaltna mulča
 - beton
 - tlakovano (prane plošče/granitne kocke)
 - nova obrabna plast asfalta - rezkanje
 - zelenica
 - obstoječi robniki/rob uređitev rob asfalta
 - rezani granitni robnik
 - granitne kocke
 - bankina
 - varovalna ograja - novo
 - taktilne oznake (šepaste in rebraste)
 - kataster
 - luč cestne razsvetljave - obstoječe
 - luč cestne razsvetljave - novo

opomba

naročnik:		MESTNA OBČINA NOVO MESTO SEIDLOVA CESTA 1 8000 NOVO MESTO				
izvajalec:		IB-KOM Inženiring bvo Koba Mlakar d.o.o. Drobnikova 16, 3320 Šempeter, PE Cesta Dolenjskega odreda 150, Ljubljana, SI 25 3002				
objekt:		UREDITEV AVTOBUSNEGA POSTAJALIŠČA TER KOLESARSKIH IN PEŠČEVH POVRŠIN NA SEIDLOVI CESTI V NOVO MESTU (LG-299272) v dolžini oca 610 m od križšča s Cankarjevo ulico proti Ločni				
veljavna načrt:		02/1 NAČRT CESTE				
opis risbe:		PROMETNA SITUACIJA - VARIANTA 3				
dru risbe:		LIST 1				
načrt:	ime in priimek:	st. številka GZ:	razp:	PZI	merilo:	1:250
vodja projekta:	Jernej Kobe, u.d.i.g.	G-3380	st. projekta:	127/22	datum:	Marec 2022
pooblaščen inženir:	Pavel Mlakar, u.d.i.g.	G-4015	st. načrta:	127/22-C	st. priloge:	04
izdelal:	Jernej Kobe, u.d.i.g.	G-3380	šifra GZ:	2112	iz št. risbe:	127/22-C-04
št. odzve:	299272	arh. št.:	004.2101	šifra objekta:	G.103	prostor za črtno kodo:

Vse pravice pridržane. Projektna dokumentacija je lastnodela IB-KOM d.o.o., ki je tudi nosilec avtorskih pravic.
Vse druge odobitve projekta IB-KOM d.o.o. ni dovoljena uporaba ali razmnoževanje dokumentacije niti v delu niti v celoti brez dovoljenja IB-KOM d.o.o.