


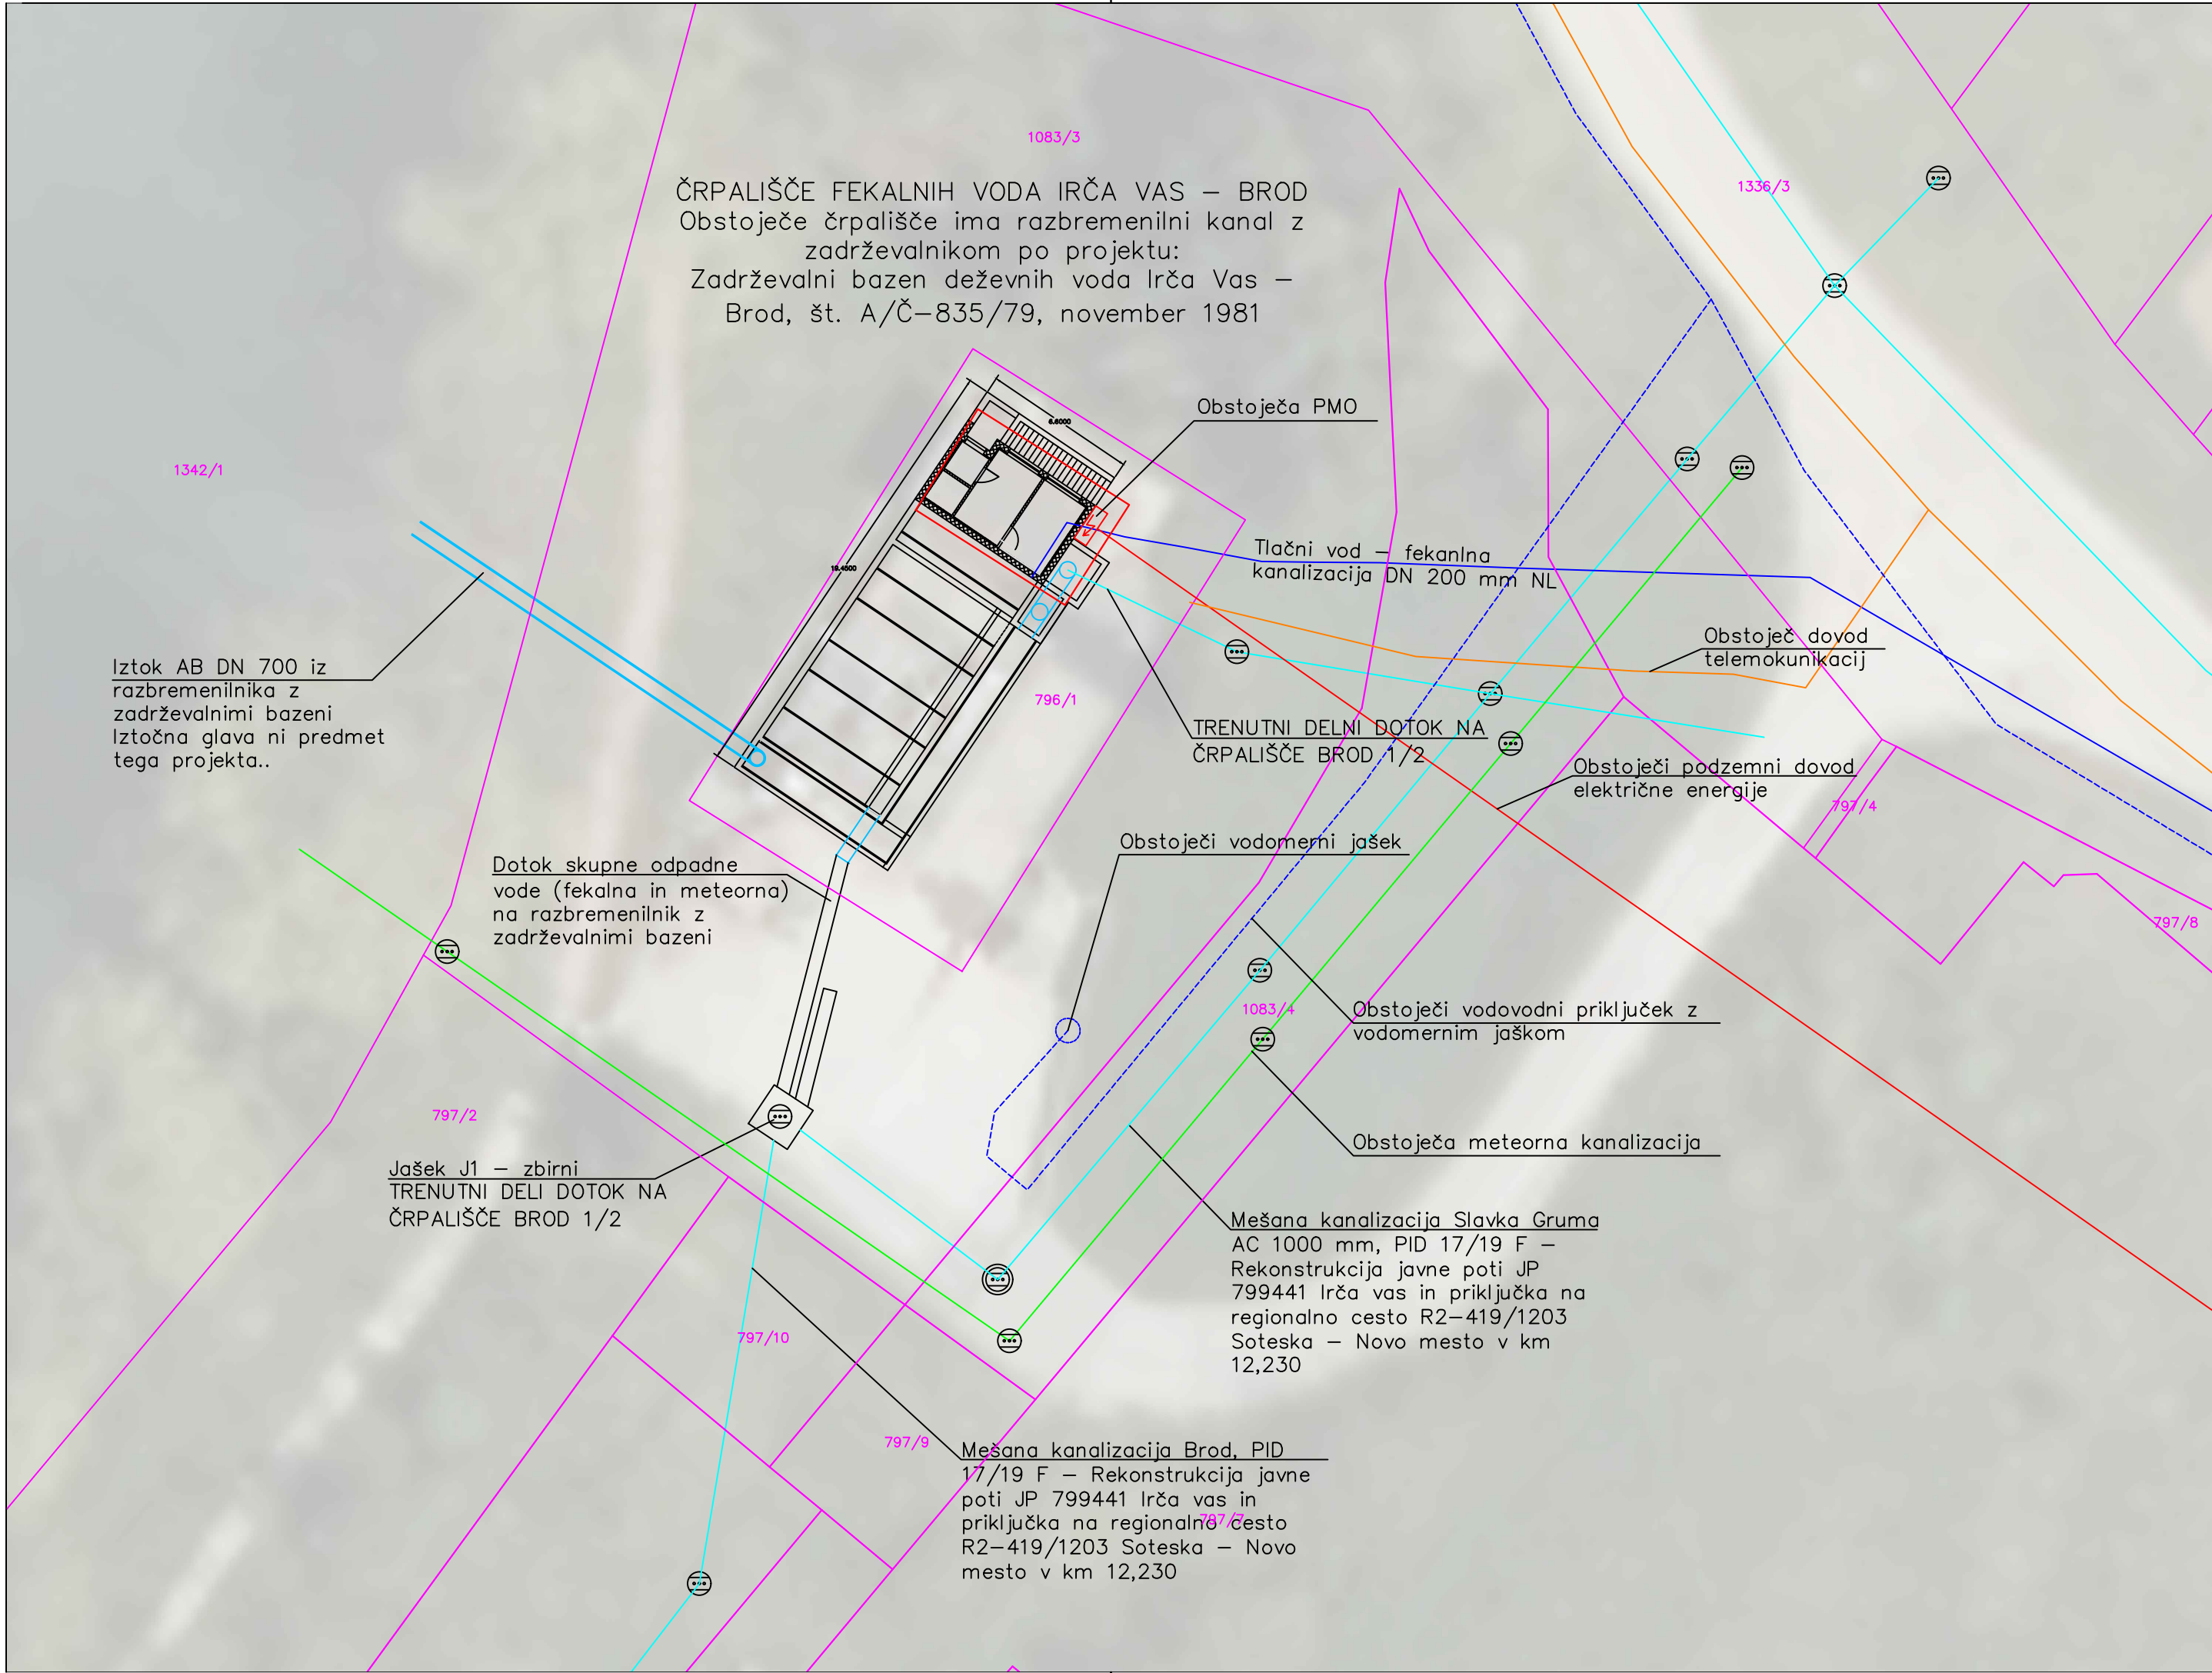

PODATKI GEODETSKEGA NAČRTA:

- Meje parcele – natančnost do 3 m
- Urejena meja – koridor natančnosti do 0,20 m
- Koordinatni sistem D96/TM

Geodetski načrt GEOPR02021–114GN

Interni vodi niso digitalizirani.

LEGENDA:

OBSTOJEČA KOMUNALNA INFRASTRUKTURA

- Obstoječa mešana kanalizacija
- Obstoječa meteorna kanalizacija
- Obstoječi elektro vod
- Obstoječi telemunikacijski vod
- Obstoječ tlačni vod NL DN 200
- Obstoječa elektro omara
- Obstoječi vodovodni priključek

Projektant:
VODAR, Okoljske rešitve in inženiring d.o.o.
Pečovnik 24, 3000 Celje



Naročnik: Mesta občina Novo mesto Seidlova cesta 1 8000 Novo mesto		Objekt: Rekonstrukcija črpališča Brod	
Vodja projekta: Andrej Hercog, univ.dipl.vki	Oznaka: IZS G–4018	Vsečina: Karta komunalnih vodov – obstoječe stanje	
Pooblaščen inženir: Andrej Hercog, univ.dipl.vki	Oznaka: IZS G–4018		
Sodelavca: Marko Preložnik, univ.dipl.vki dr. Klara Hercog, univ. dipl. biol.		IZS G–4224	
Datum risbe: Maj 2022		Merilo: M 1:250	Št.projekta: 202103/046
		Faza projektne dokumentacije: PZI	Št.risbe: 0.2.2