


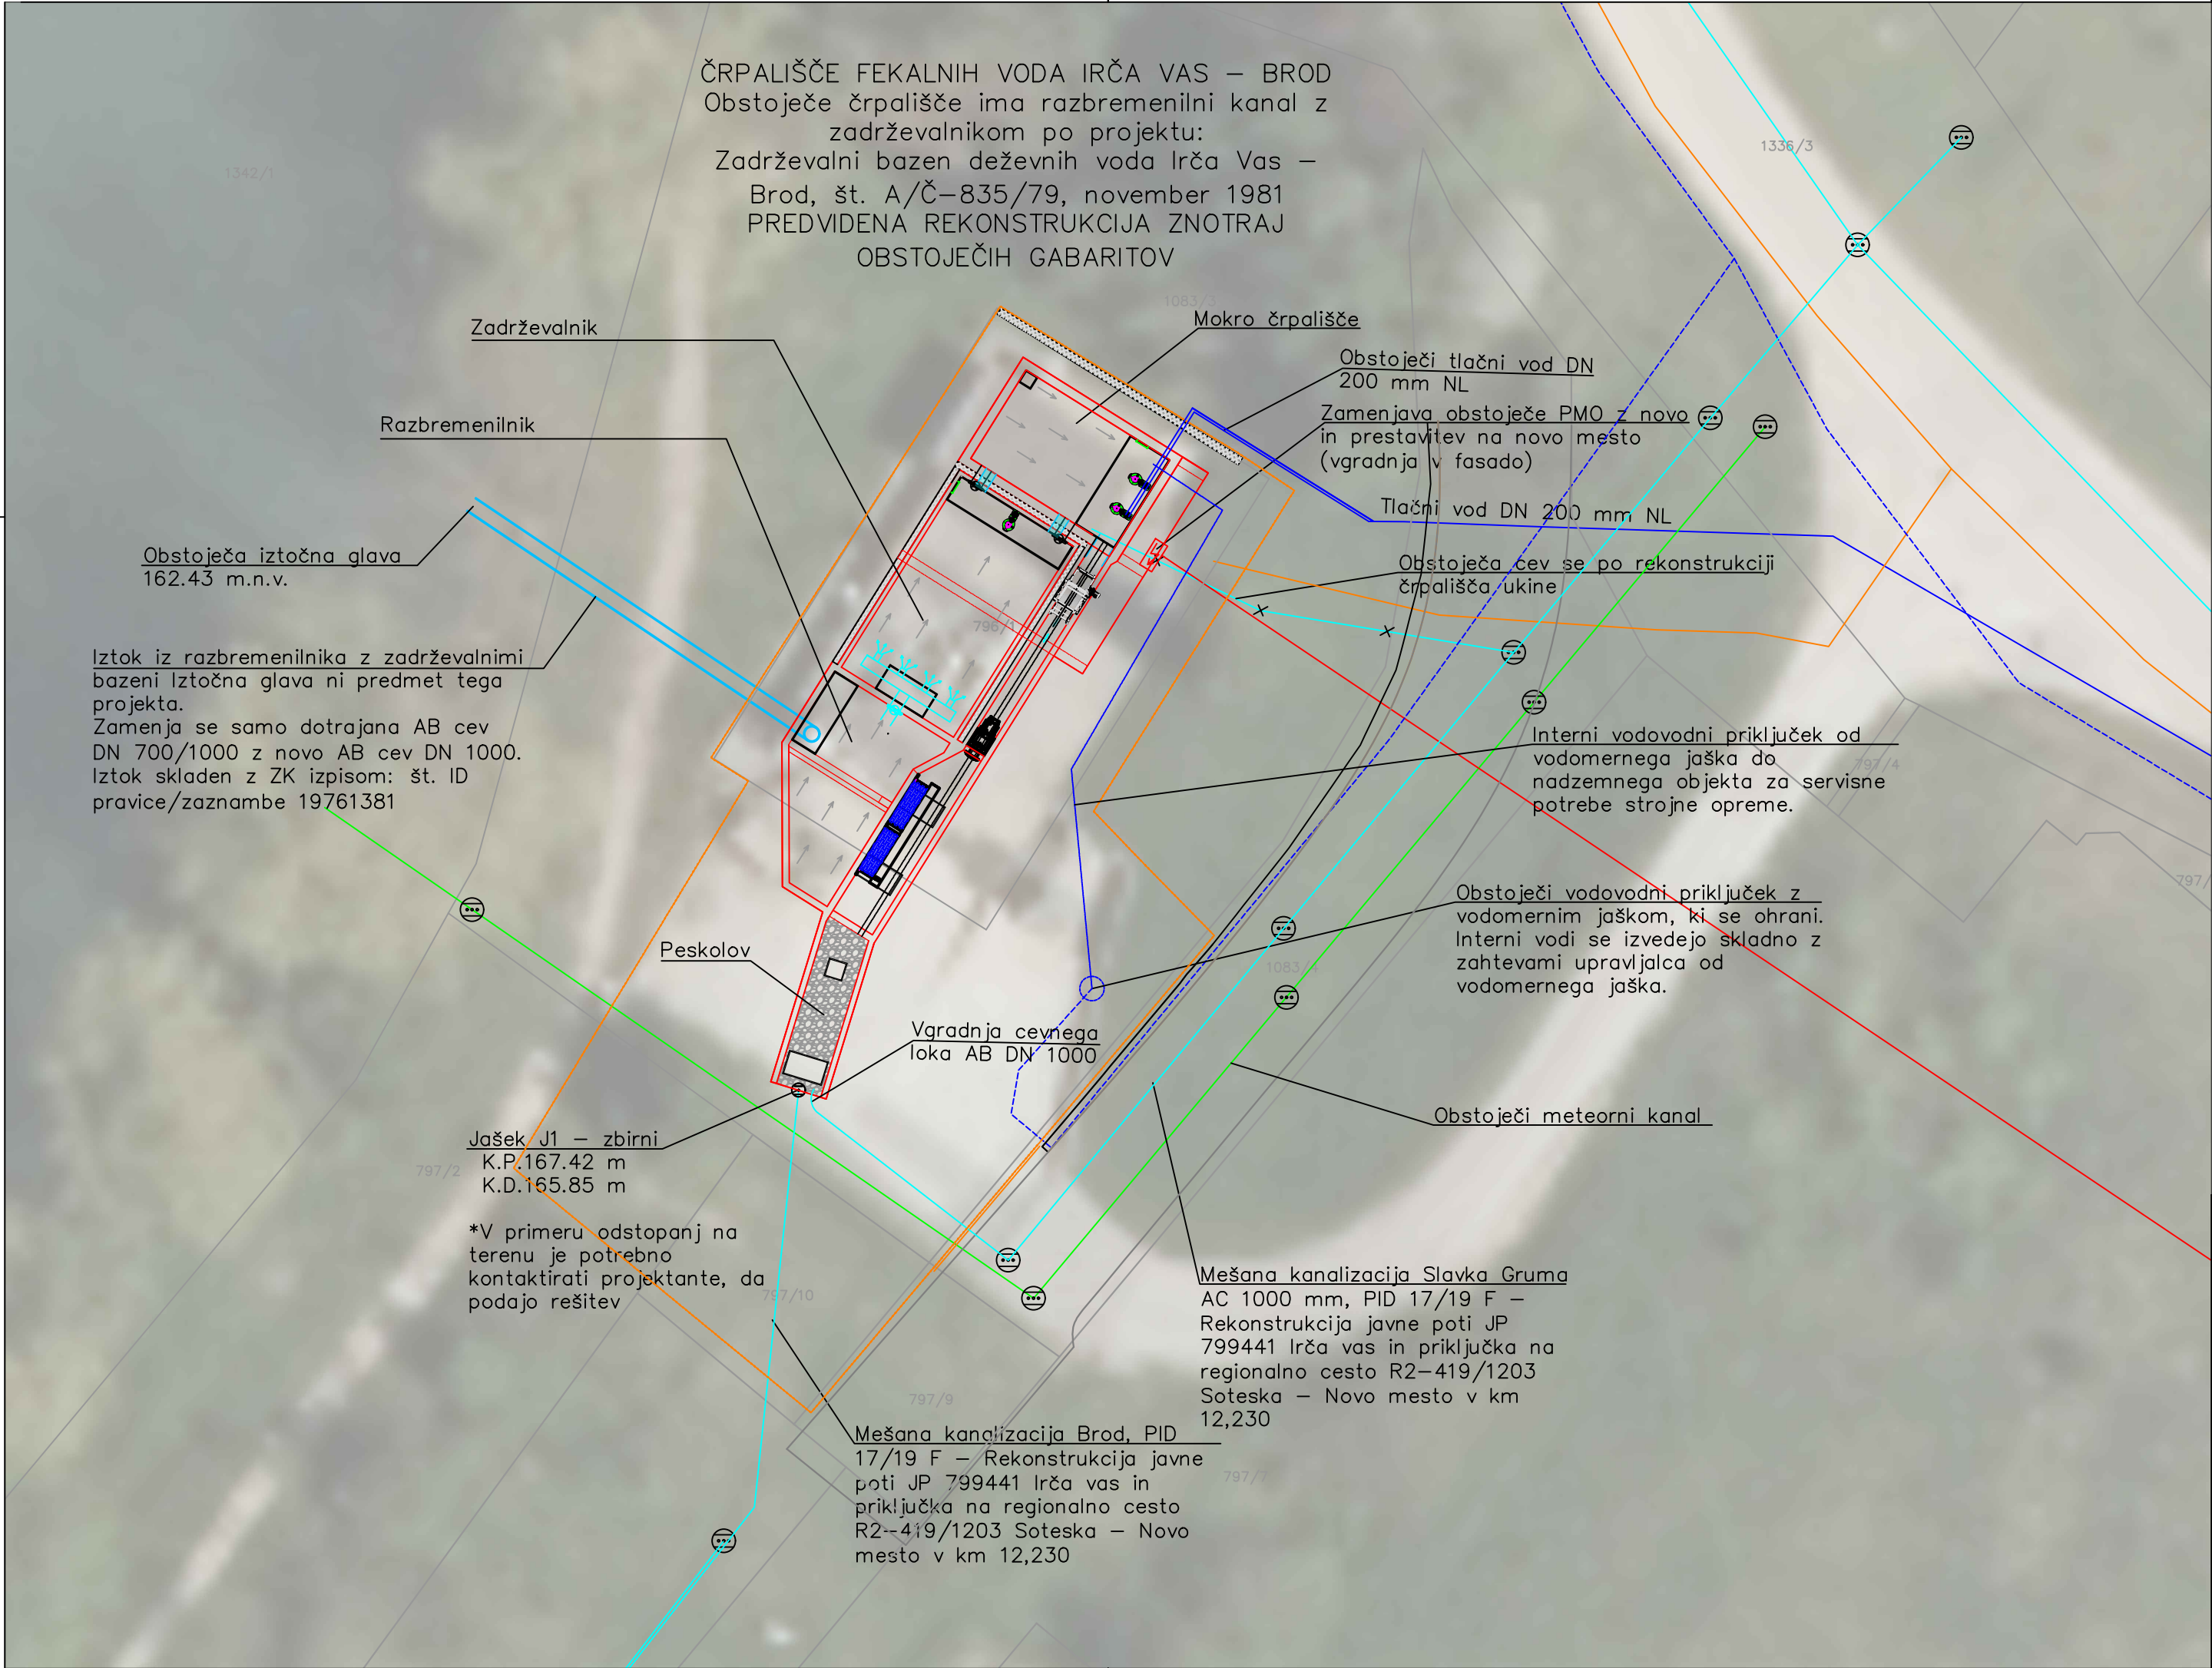

PODATKI GEODETSKEGA NAČRTA:
– Meje parcele – natančnost do 3 m
– Urejena meja – koridor natančnosti do 0,20 m
– Koordinatni sistem D96/TM

Geodetski načrt GEOPRO2021–114GN

LEGENDA:

- Obstoječa mešana kanalizacija
- Obstoječa meteorna kanalizacija
- Obstoječi elektro vod
- Obstoječi telekomunikacijski vod
- Obstoječi tlačni fekalni vod NL DN 200
- Obstoječa elektro omara
- Obstoječi vodovodni priključek
- Nov interni vodovodni priključek
- Nova žilna ograja

Projektant: VODAR, Okoljske rešitve in inženiring d.o.o. Pečovnik 24, 3000 Celje			
Naročnik: Mesta občina Novo mesto Seidlova cesta 1 8000 Novo mesto		Objekt: Rekonstrukcija črpališča Brod	
Vodja projekta: Andrej Hercog, univ.dipl.vki	Oznaka: IZS G–4018	Vsečina: Situacija komunalnih vodov – predvideno stanje	
Pooblaščen inženir: Andrej Hercog, univ.dipl.vki	Oznaka: IZS G–4018		
Sodelavca: Marko Preložnik, univ.dipl.vki dr. Klara Hercog, univ. dipl. biol.		Izsledje: IZS G–4224	
Datum risbe: Maj 2022		Merilo: M 1:250	Št.projekta: 202103/046
			Št.risbe: 0.2.7