


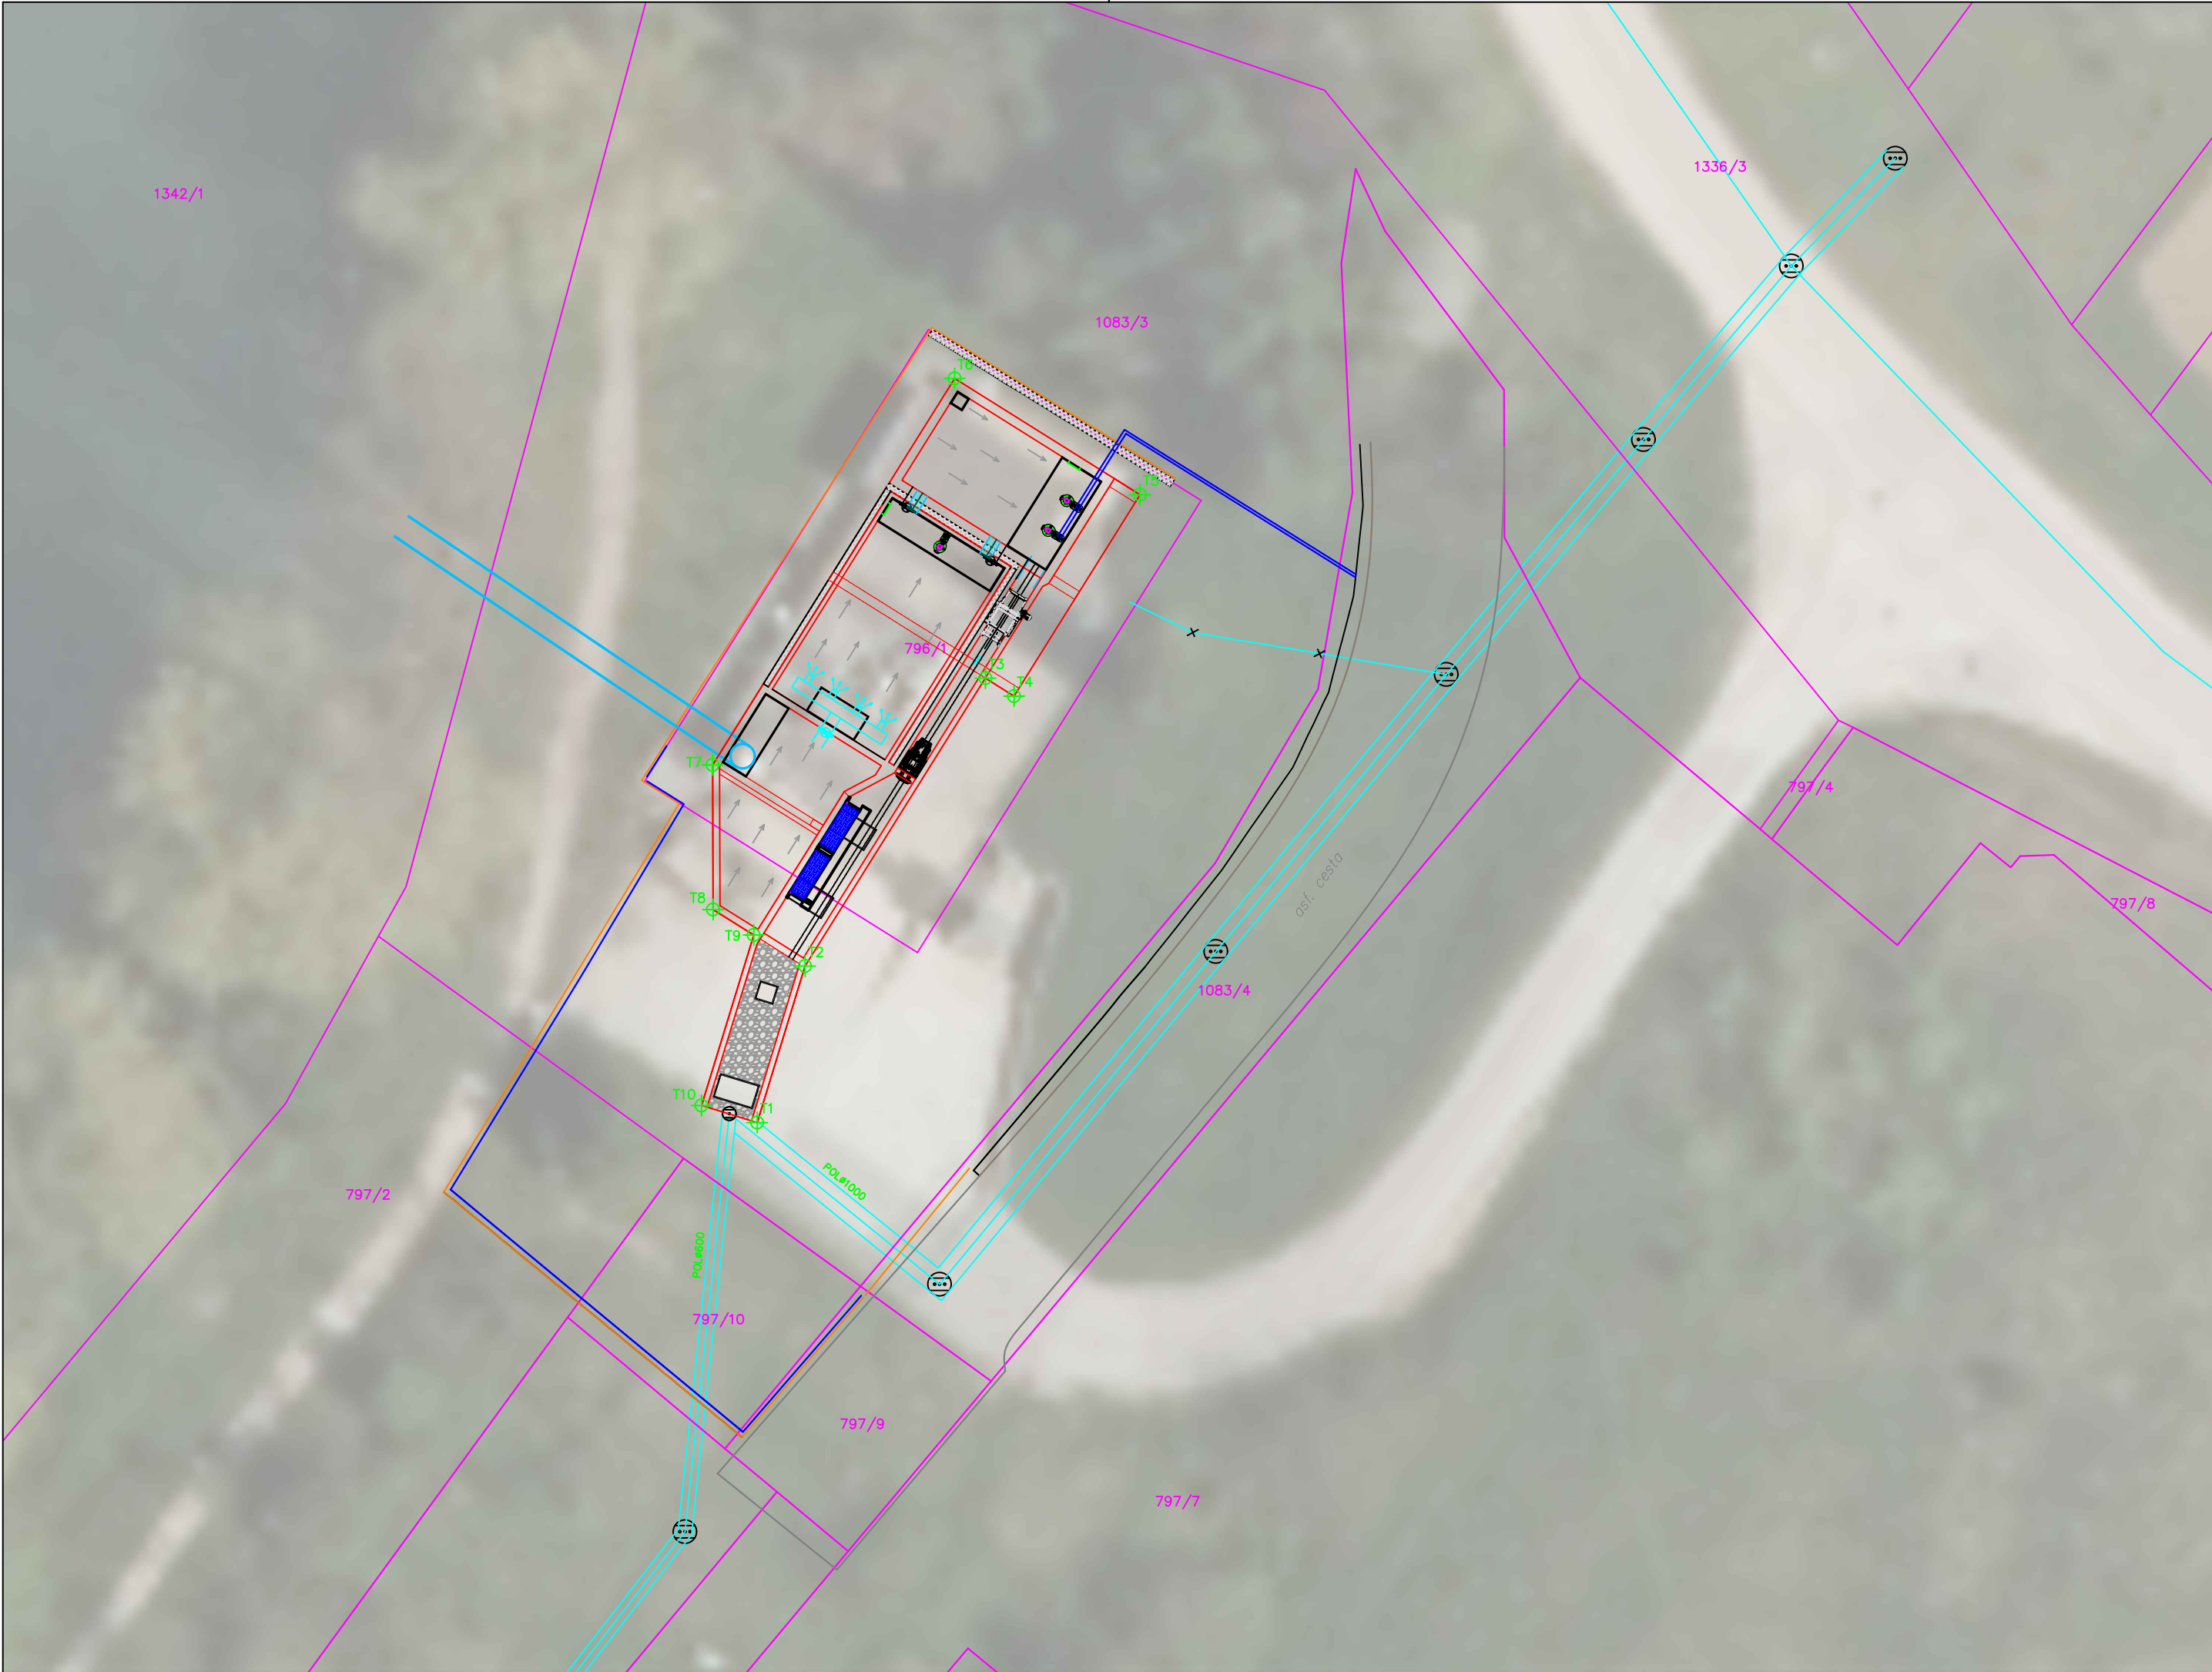

PODATKI GEODETSKEGA NAČRTA:

- Meje parcele – natančnost do 3 m
- Urejena meja – koridor natančnosti do 0,20 m
- Koordinatni sistem D96/TM

Geodetski načrt GEOPRO2021–114GN

Vse dimenzije objekta se uskladijo z Načrtom gradbenih konstrukcij PZI–69/2022, ki je del tega projekta.

	x	y
T1	511796,696	73410,654
T2	511798,752	73417,366
T3	511806,496	73429,732
T4	511807,725	73428,963
T5	511813,139	73437,608
T6	511805,172	73442,597
T7	511794,785	73426,009
T8	511794,804	73419,799
T9	511796,549	73418,707
T10	511794,306	73411,388

Projektant:
VODAR, Okoljske rešitve in inženiring d.o.o.
Pečovnik 24, 3000 Celje



Naročnik:
Mesta občina Novo mesto
Seidlova cesta 1
8000 Novo mesto

Objekt:
Rekonstrukcija črpališča Brod

Vodja projekta:
Andrej Hercog, univ.dipl.vki

Öznaka:
IZS G–4018

Pooblašćeni inženir:
Andrej Hercog, univ.dipl.vki

Öznaka:
IZS G–4018

Vsebina:
Zakoličbena situacija

Sodelavca:
Marko Preložnik, univ.dipl.vki IZS G–4224
dr. Klara Hercog, univ. dipl. biol.

Faza projektne dokumentacije:

PZI

Datum risbe:
Maj 2022

Merilo:
M 1:250

Št.projekta:
202103/046

Št.risbe:
0.2.10