

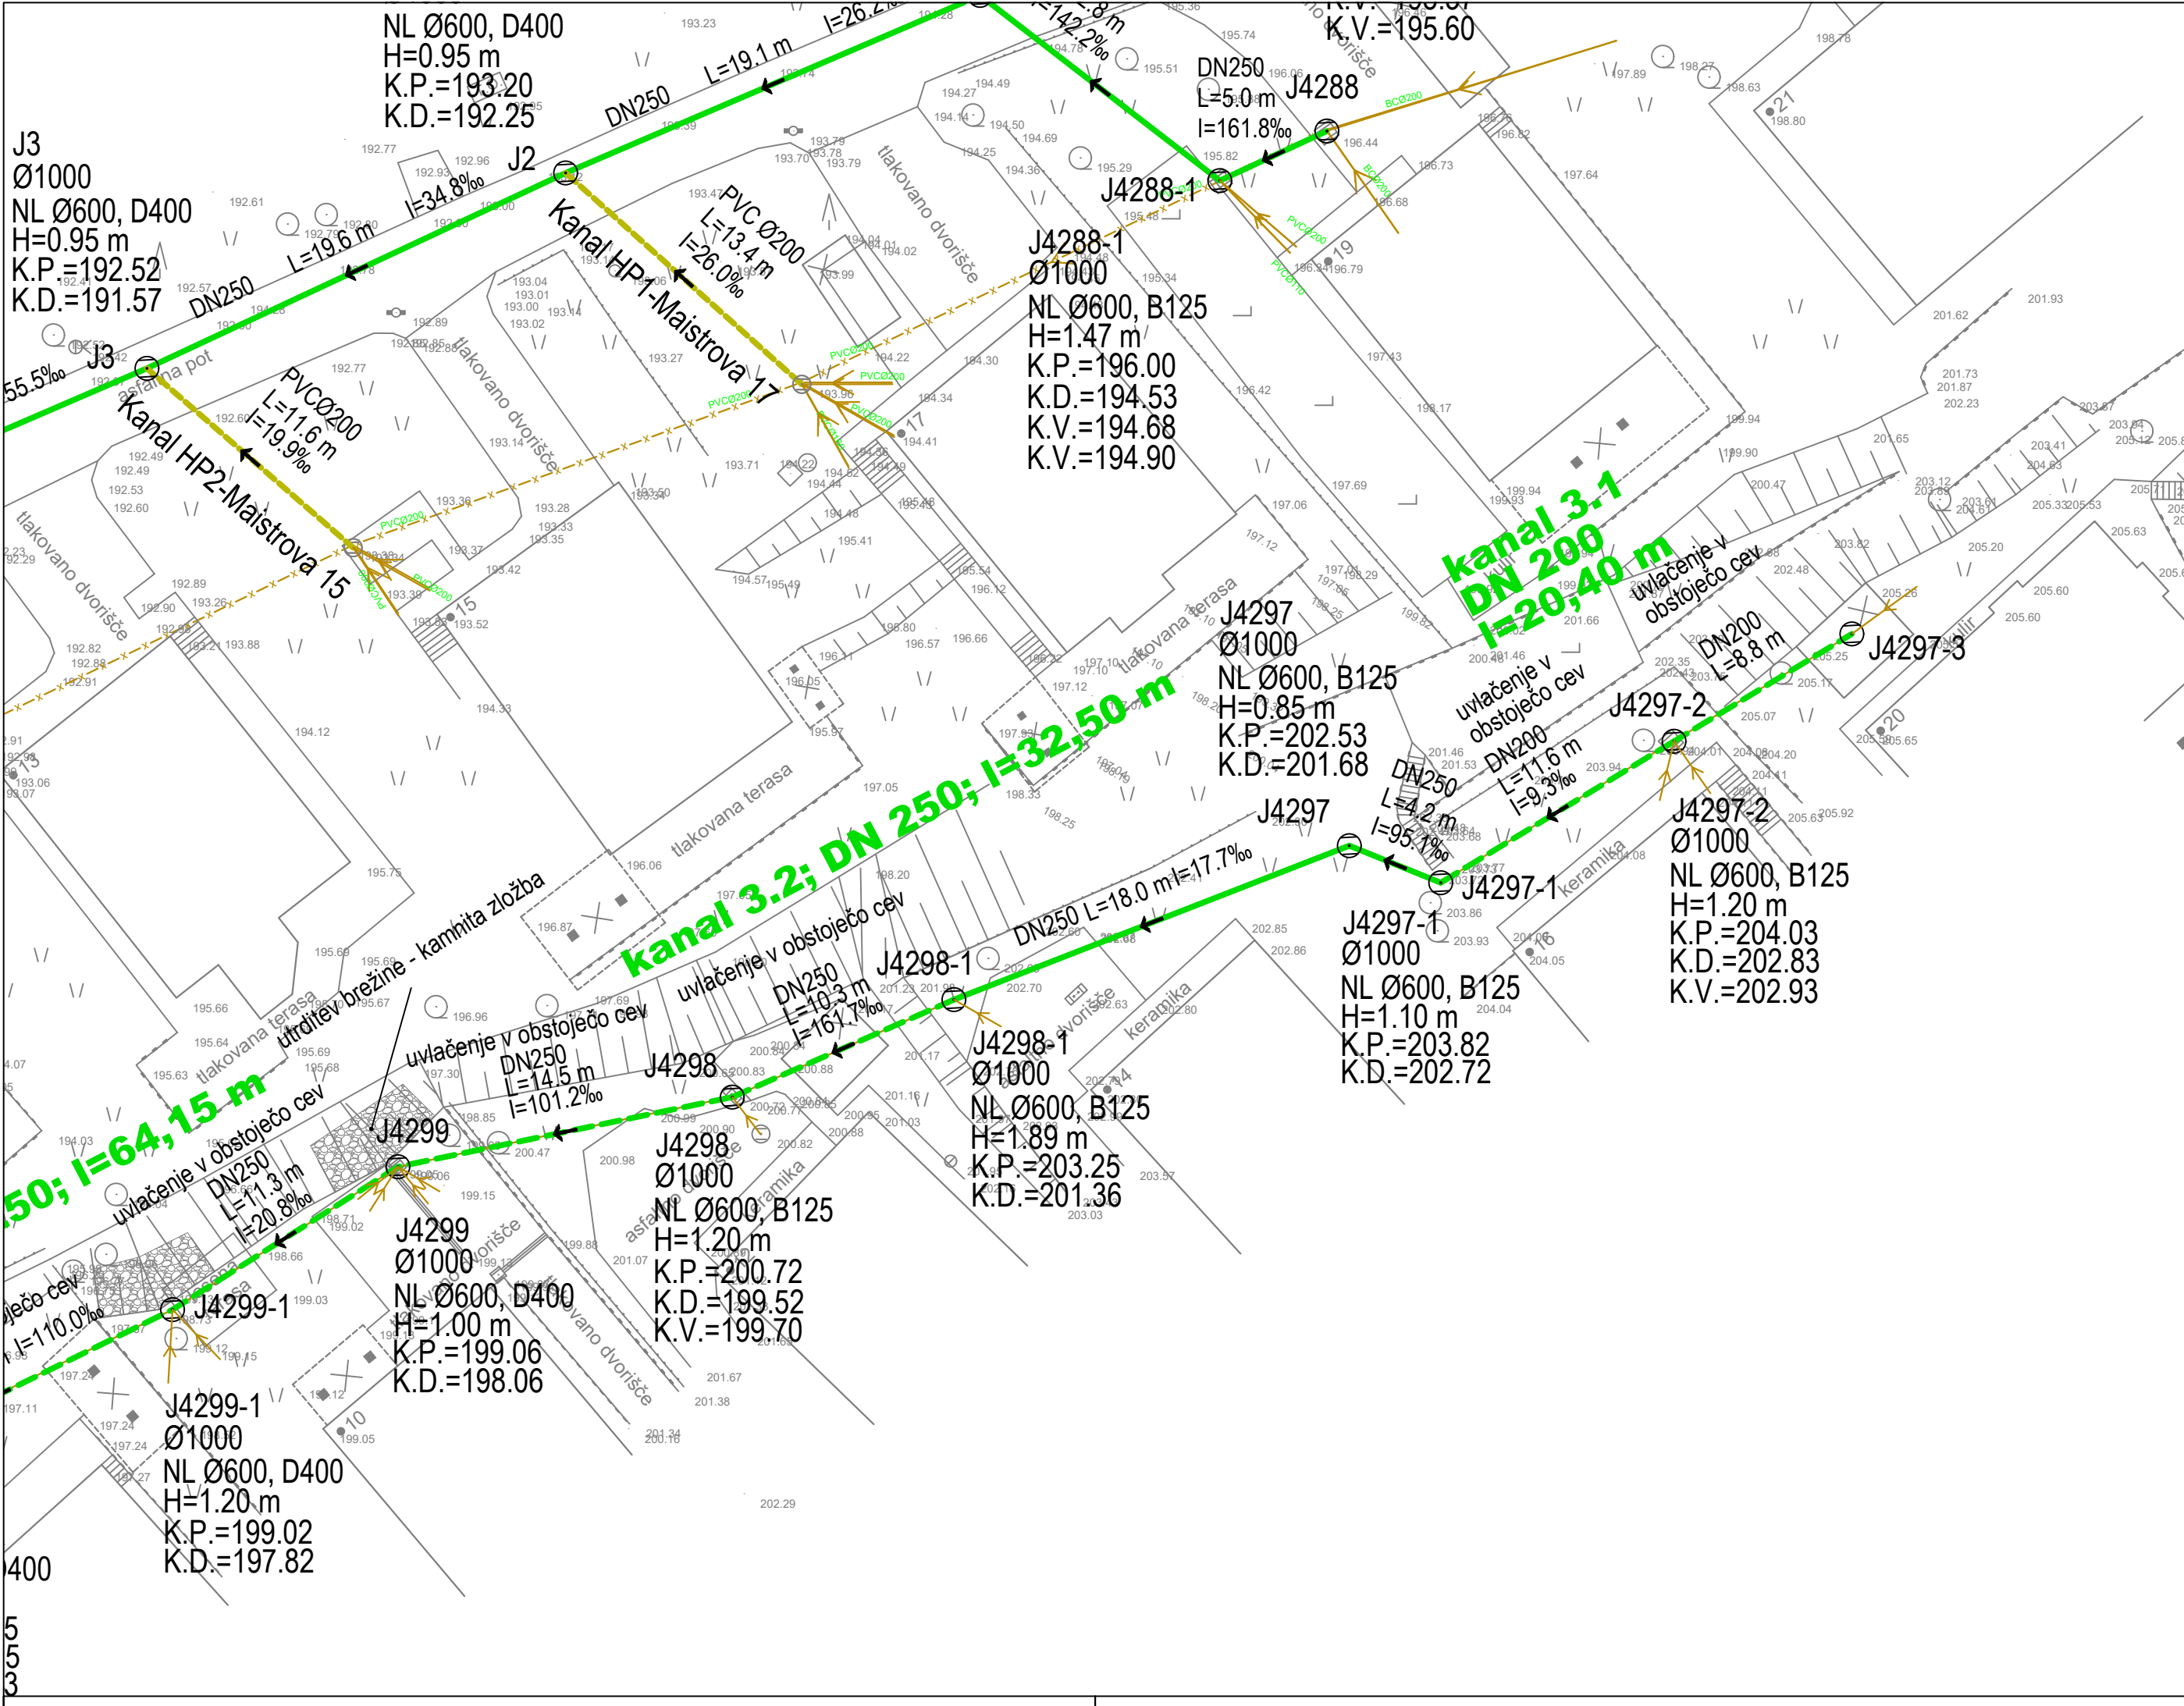


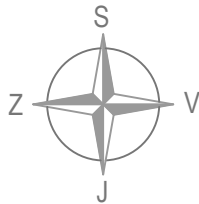

FAZNOST:
1. faza
2. faza

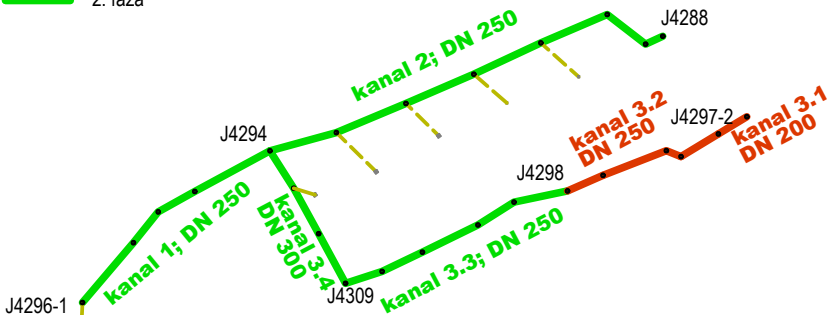

OPOMBA: Pred izvedbo asfaltiranja/tlakovanja je potrebno pregledati vodovodne priključke ter izvesti morebitno zamenjavo

LEGENDA:	OBSTOJEČE:	PROJEKTIRANO:
Kanalizacija - mešan sistem		
Kanalizacija - mešan sistem: uvlačenje v obstoječo cev		
Kanalizacija - mešan sistem: se opusti		
Kanalizacija - mešan sistem: priključni vod		

sprememba:	opis spremembe:	datum:

investitor:	MESTNA OBČINA NOVO MESTO Seidlova cesta 1, 8000 Novo mesto				Komunala Novo mesto d.o.o. Podbevškova ulica 12 8000 Novo mesto		
naзив gradnje:	MEŠANA KANALIZACIJA MAISTROVA ULICA 19-1						
vrsta proj. dok.:	PZI - projektna dokumentacija za izvedbo gradnje						
načrt:	0/2 vodilni načrt - načrt gradbeništva - kanalizacija			projektant:			
grafični prikaz:	GRADBENA SITUACIJA KANALIZACIJE - list 2			vodja projekta:	Simona Dolšina, dipl.inž.grad., IZS G - 3044		
				pooblaščen inženir:	Simona Dolšina, dipl.inž.grad., IZS G - 3044		
				sodelavci:			
				datum:	merilo:	id. ozn. gr. prikaza:	
id. ozn. proj. dok.:	9/2022	številka načrta:	K-9/2022	maj 2022	1 : 250	2.1.2	